

TOPOGRAFIA
Rui Faria
+351 919 990 116
rui.fariatop@gmail.com

Rua de Baixo 12 Lj-A SI-5
2480-361 Juncal
+351 244 021 118
geral@dreamstudio.pt
www.dreamstudio.pt



Requerente:
Fundo Revive Natureza

Sociedade Gestora:
TF Turismo Fundos - SGFII, SA

Entidade Coordenadora:
Casaol - Avaliação e Gestão de Projectos Imobiliários


Local:
**Vieira de Leiria
Marinha Grande**

Título:
**Edifício
Planta Piso 0**

Data:
06/01/20

Escala:
1:100

Desenho nº:
02.1

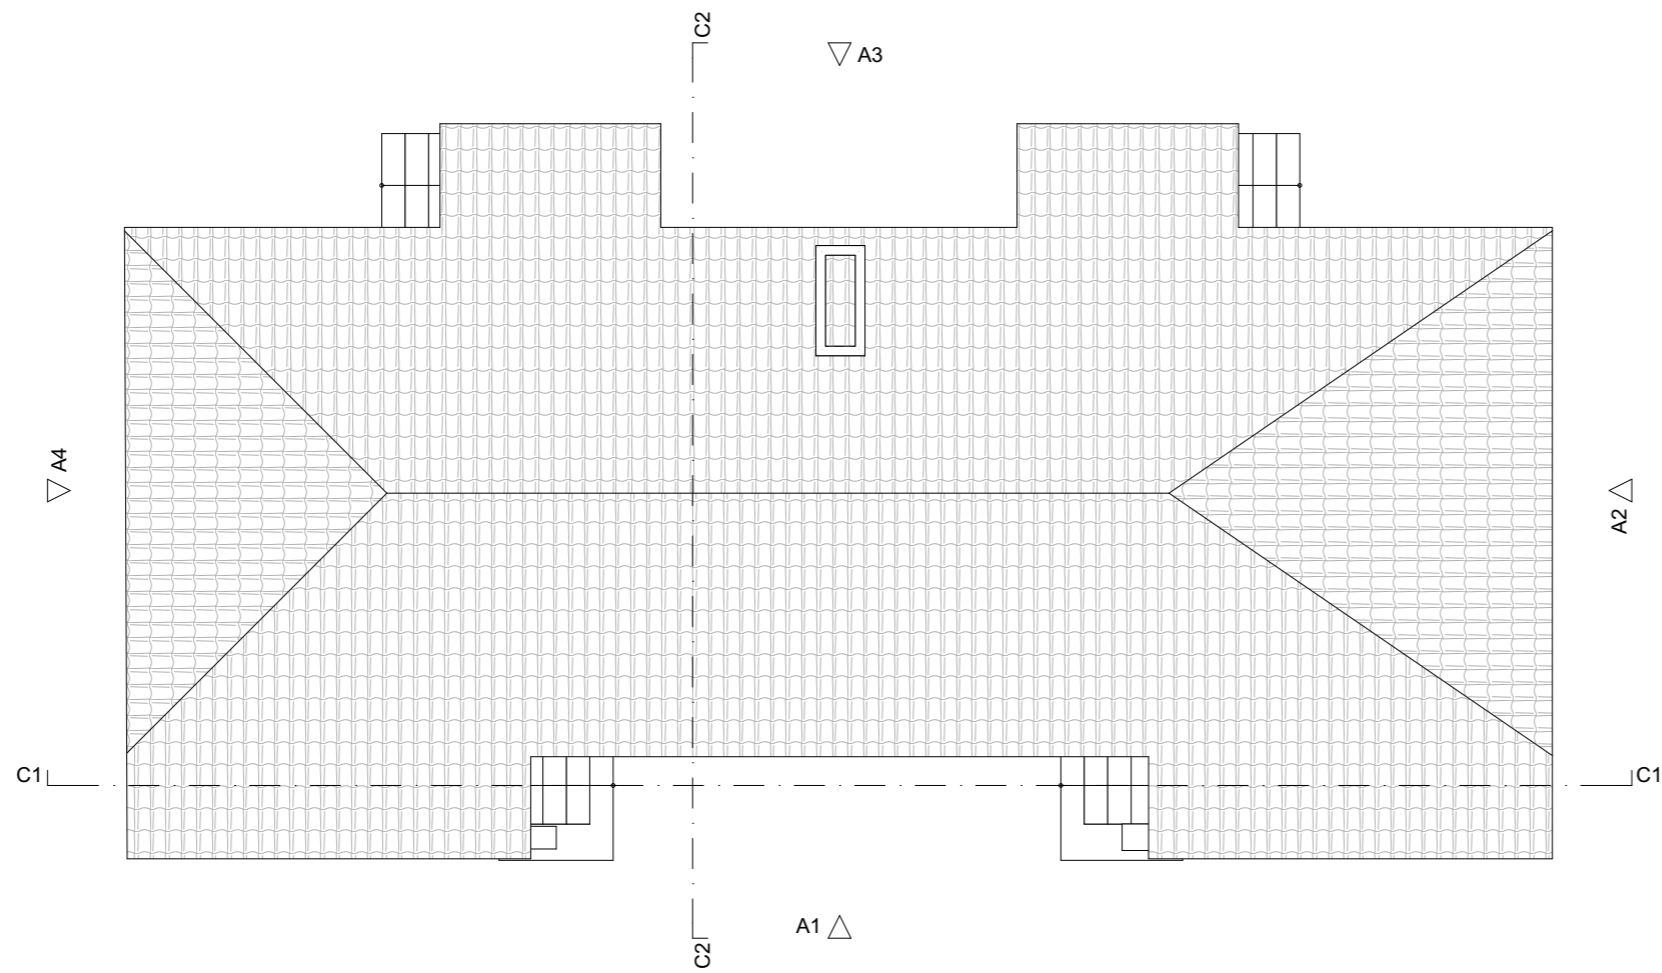

TOPOGRAFIA
Rui Faria
+351 919 990 116
rui.fariatop@gmail.com

Rua de Baixo 12 Lj-A SI-5
2480-361 Juncal
+351 244 021 118
geral@dreamstudio.pt
www.dreamstudio.pt



Requerente:

Fundo Revive Natureza

Sociedade Gestora:

TF Turismo Fundos - SGFII, SA

Entidade Coordenadora:

Casaol - Avaliação e Gestão de Projectos
Imobiliários

Local:

Vieira de Leiria
Marinha Grande

Título:

Edifício
Planta Cobertura

Data:


06/01/20

Escala:


1:100

Desenho nº:

02.2

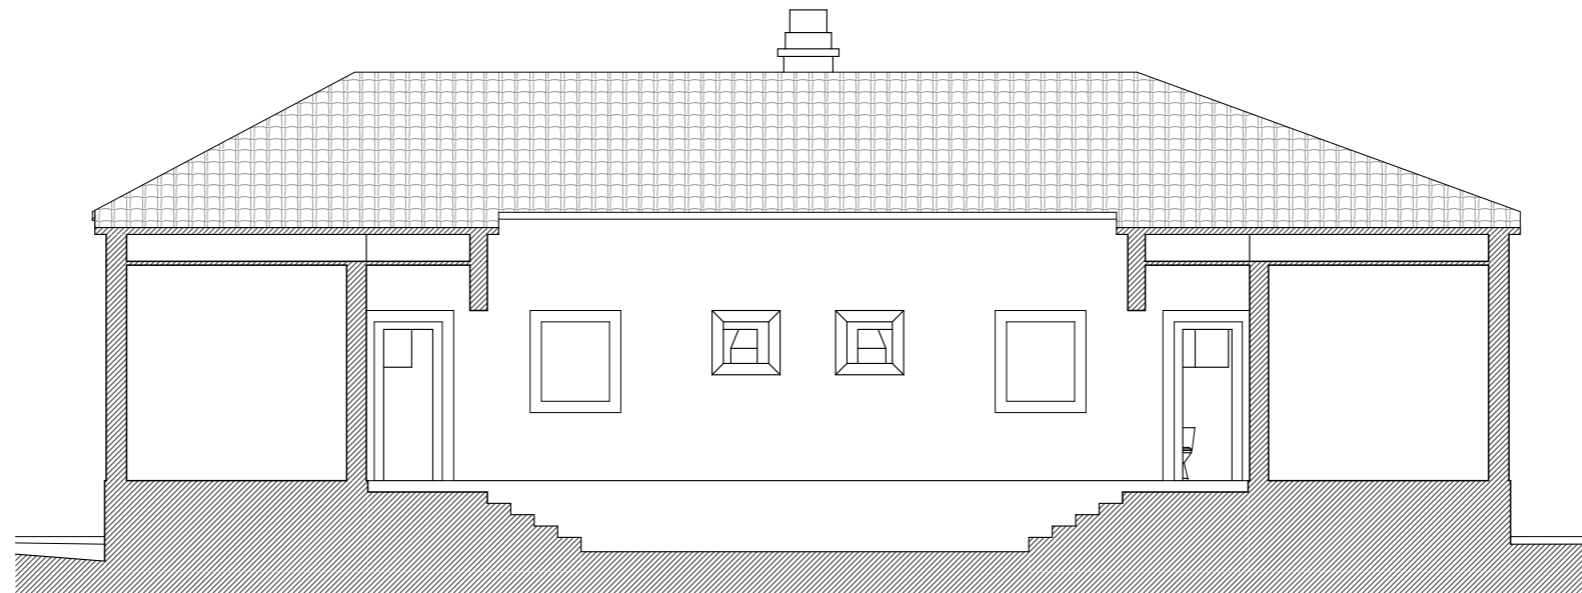

C1 | Corte C1 | 1:100

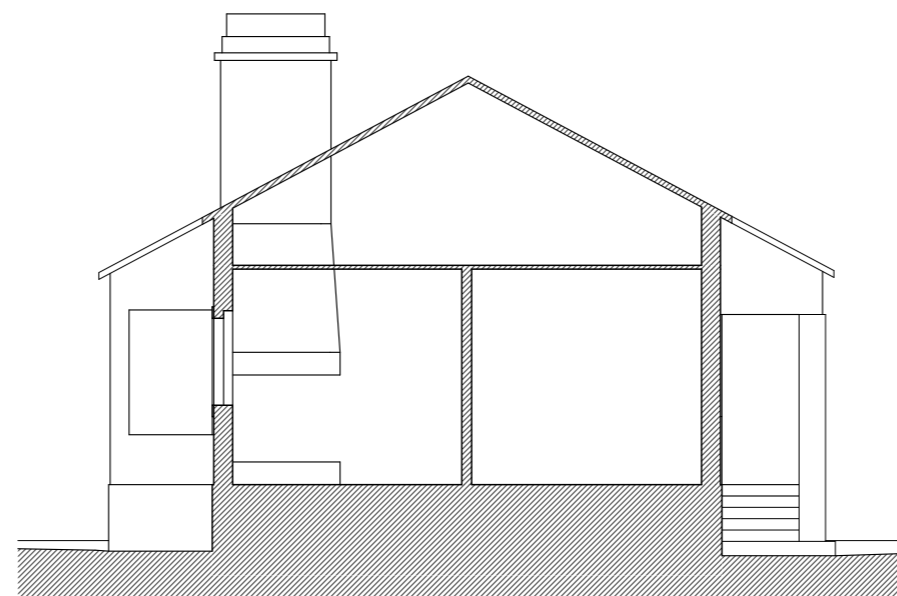

C2 | Corte C2 | 1:100



TOPOGRAFIA
Rui Faria
+351 919 990 116
rui.fariatop@gmail.com

Rua de Baixo 12 Lj-A SI-5
2480-361 Juncal
+351 244 021 118
geral@dreamstudio.pt
www.dreamstudio.pt



Requerente:

Fundo Revive Natureza

Sociedade Gestora:

TF Turismo Fundos - SGFII, SA

Entidade Coordenadora:

Casaol - Avaliação e Gestão de Projectos
Imobiliários

Local:

Vieira de Leiria
Marinha Grande

Título:

Edifício
Cortes

Data:


06/01/20

Escala:


1:100

Desenho nº:


02.3

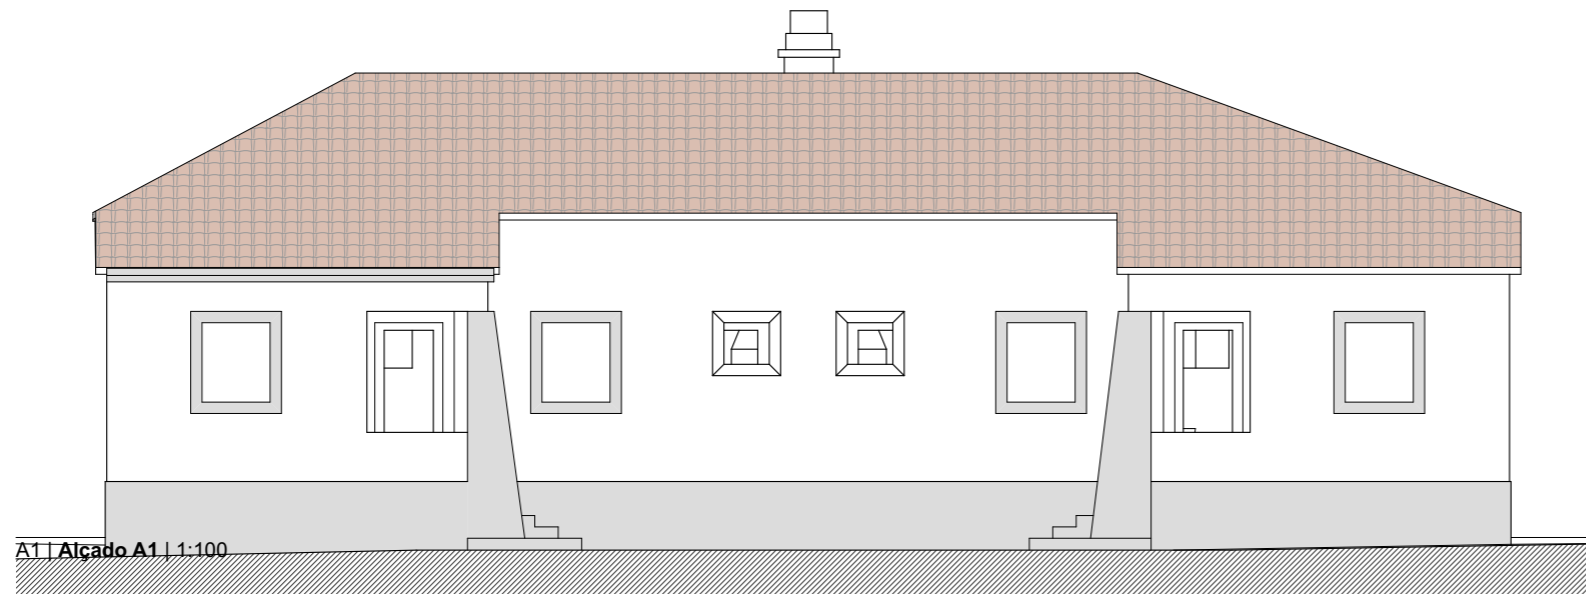


A1 | Alçado A1 | 1:100

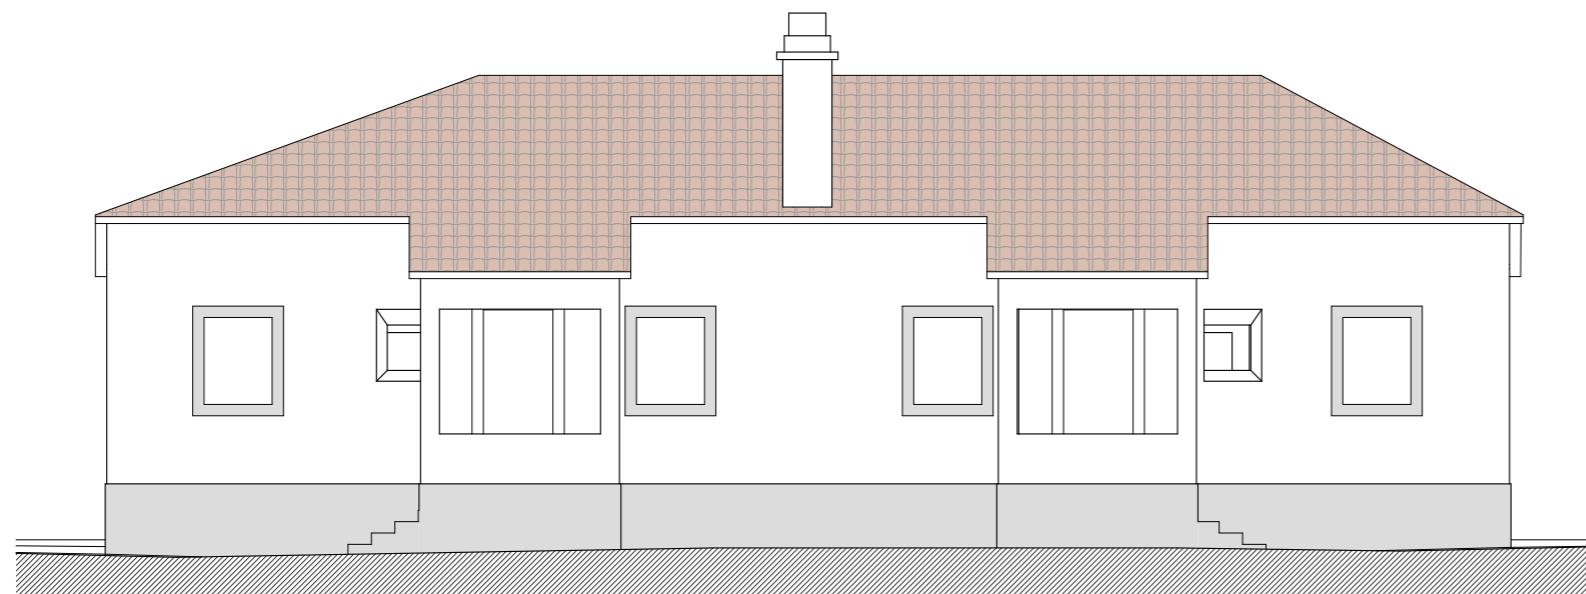

A3 | Alçado A3 | 1:100

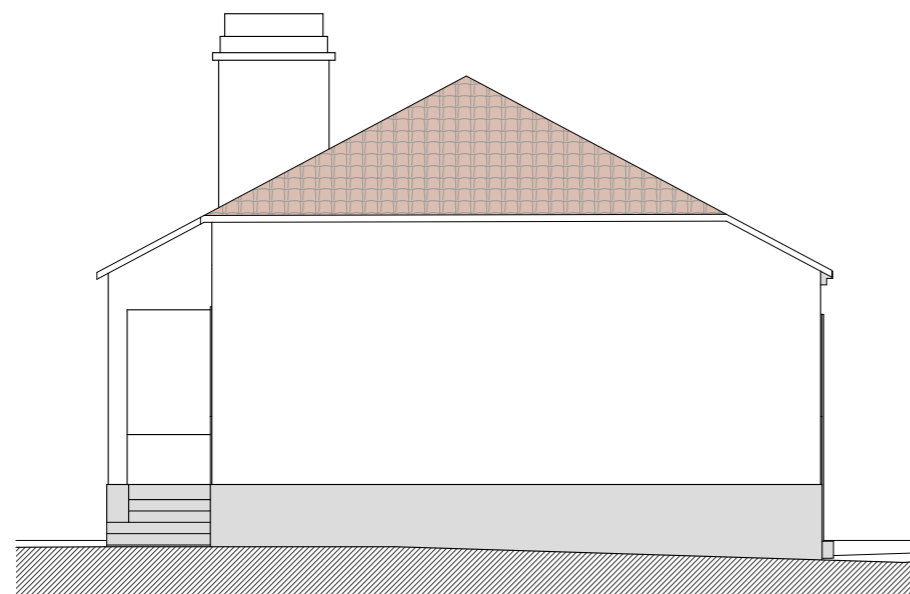

A4 | Alçado A4 | 1:100

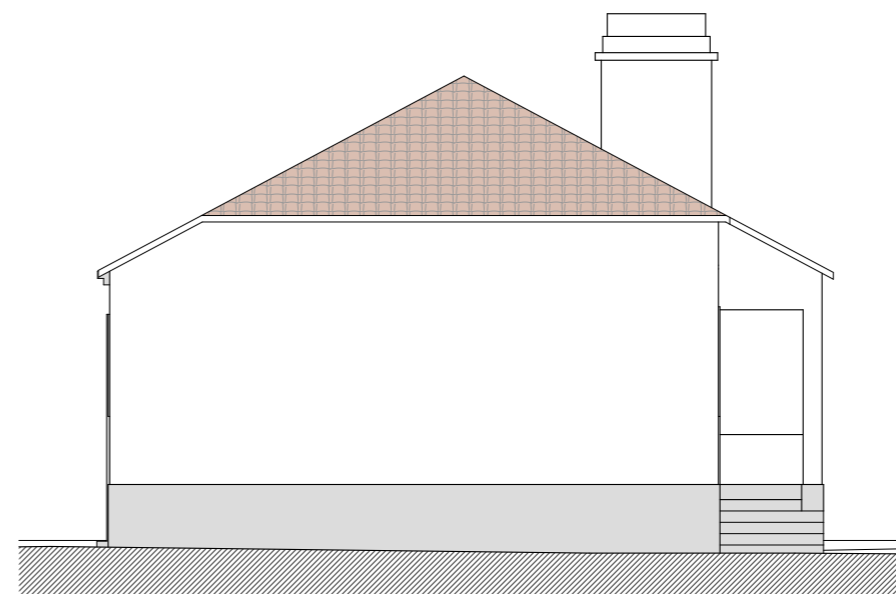

A2 | Alçado A2 | 1:100



TOPOGRAFIA
Rui Faria
+351 919 990 116
rui.fariatop@gmail.com

Rua de Baixo 12 Lj-A SI-5
2480-361 Juncal
+351 244 021 118
geral@dreamstudio.pt
www.dreamstudio.pt



Requerente:

Fundo Revive Natureza

Sociedade Gestora:

TF Turismo Fundos - SGFII, SA

Entidade Coordenadora:

Casaol - Avaliação e Gestão de Projectos
Imobiliários

Local:

Vieira de Leiria
Marinha Grande

Título:

Edifício
Alçados

Data:

06/01/20

Escala:

1:100

Desenho nº:

02.4