



Planta piso 0
Esc. 1:100

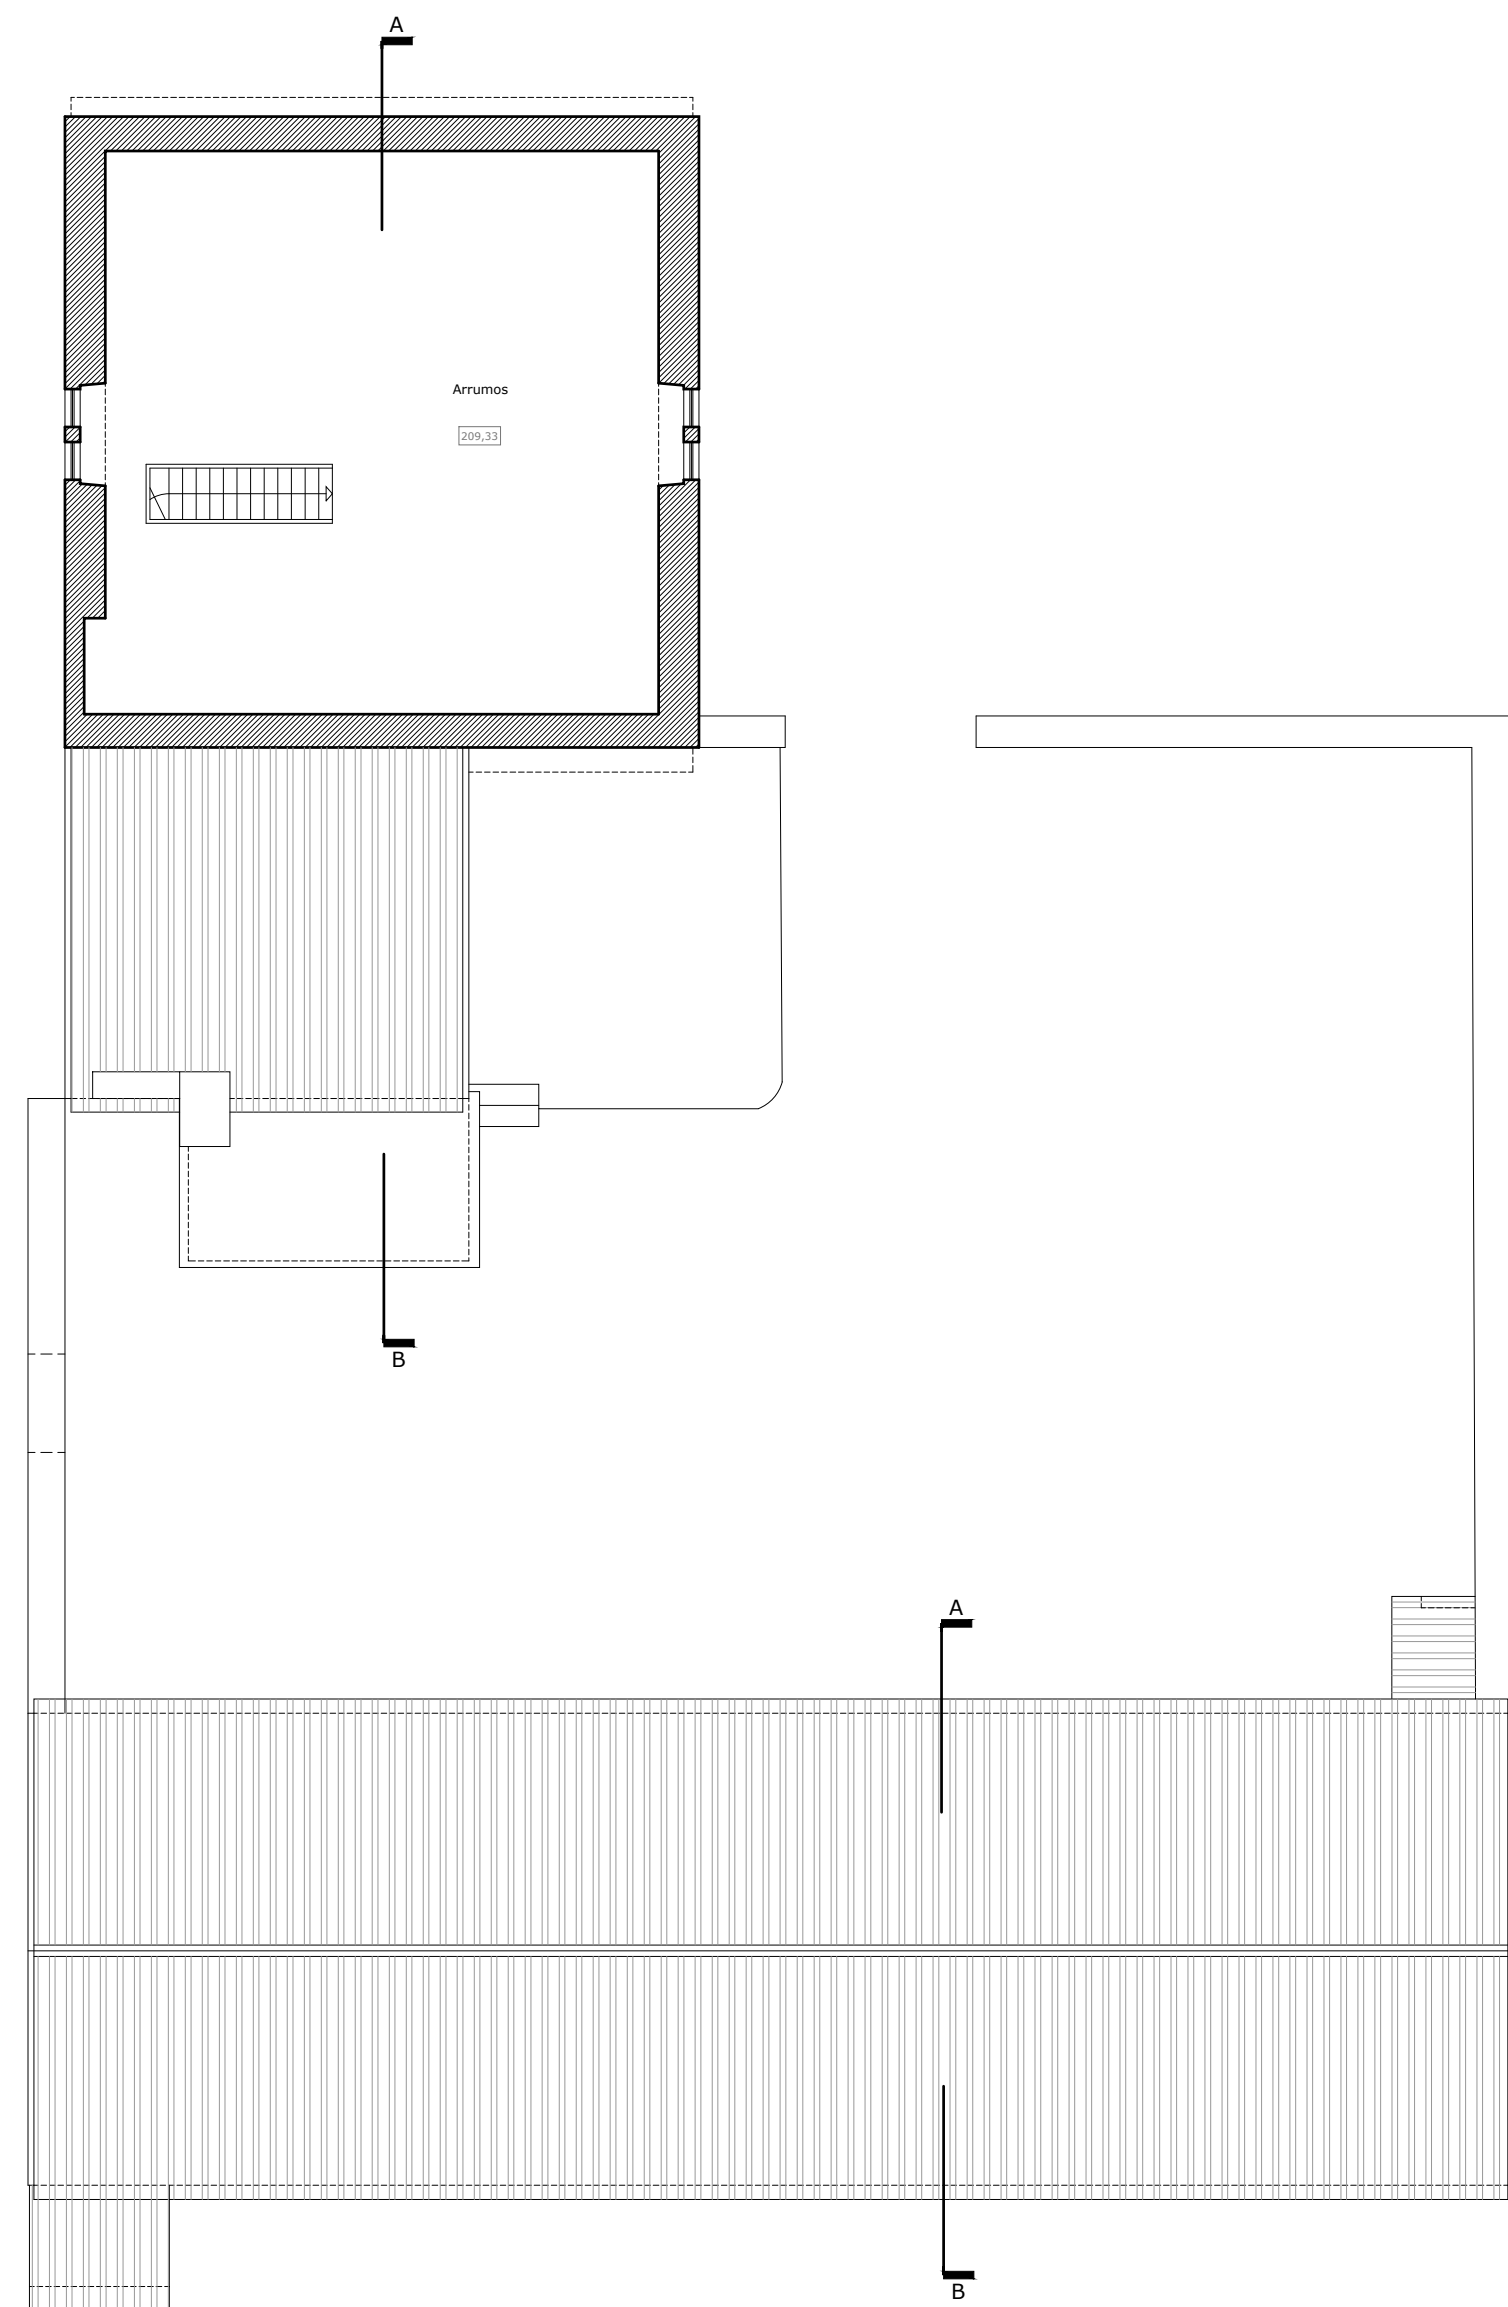

Planta do piso 1
Esc. 1:100

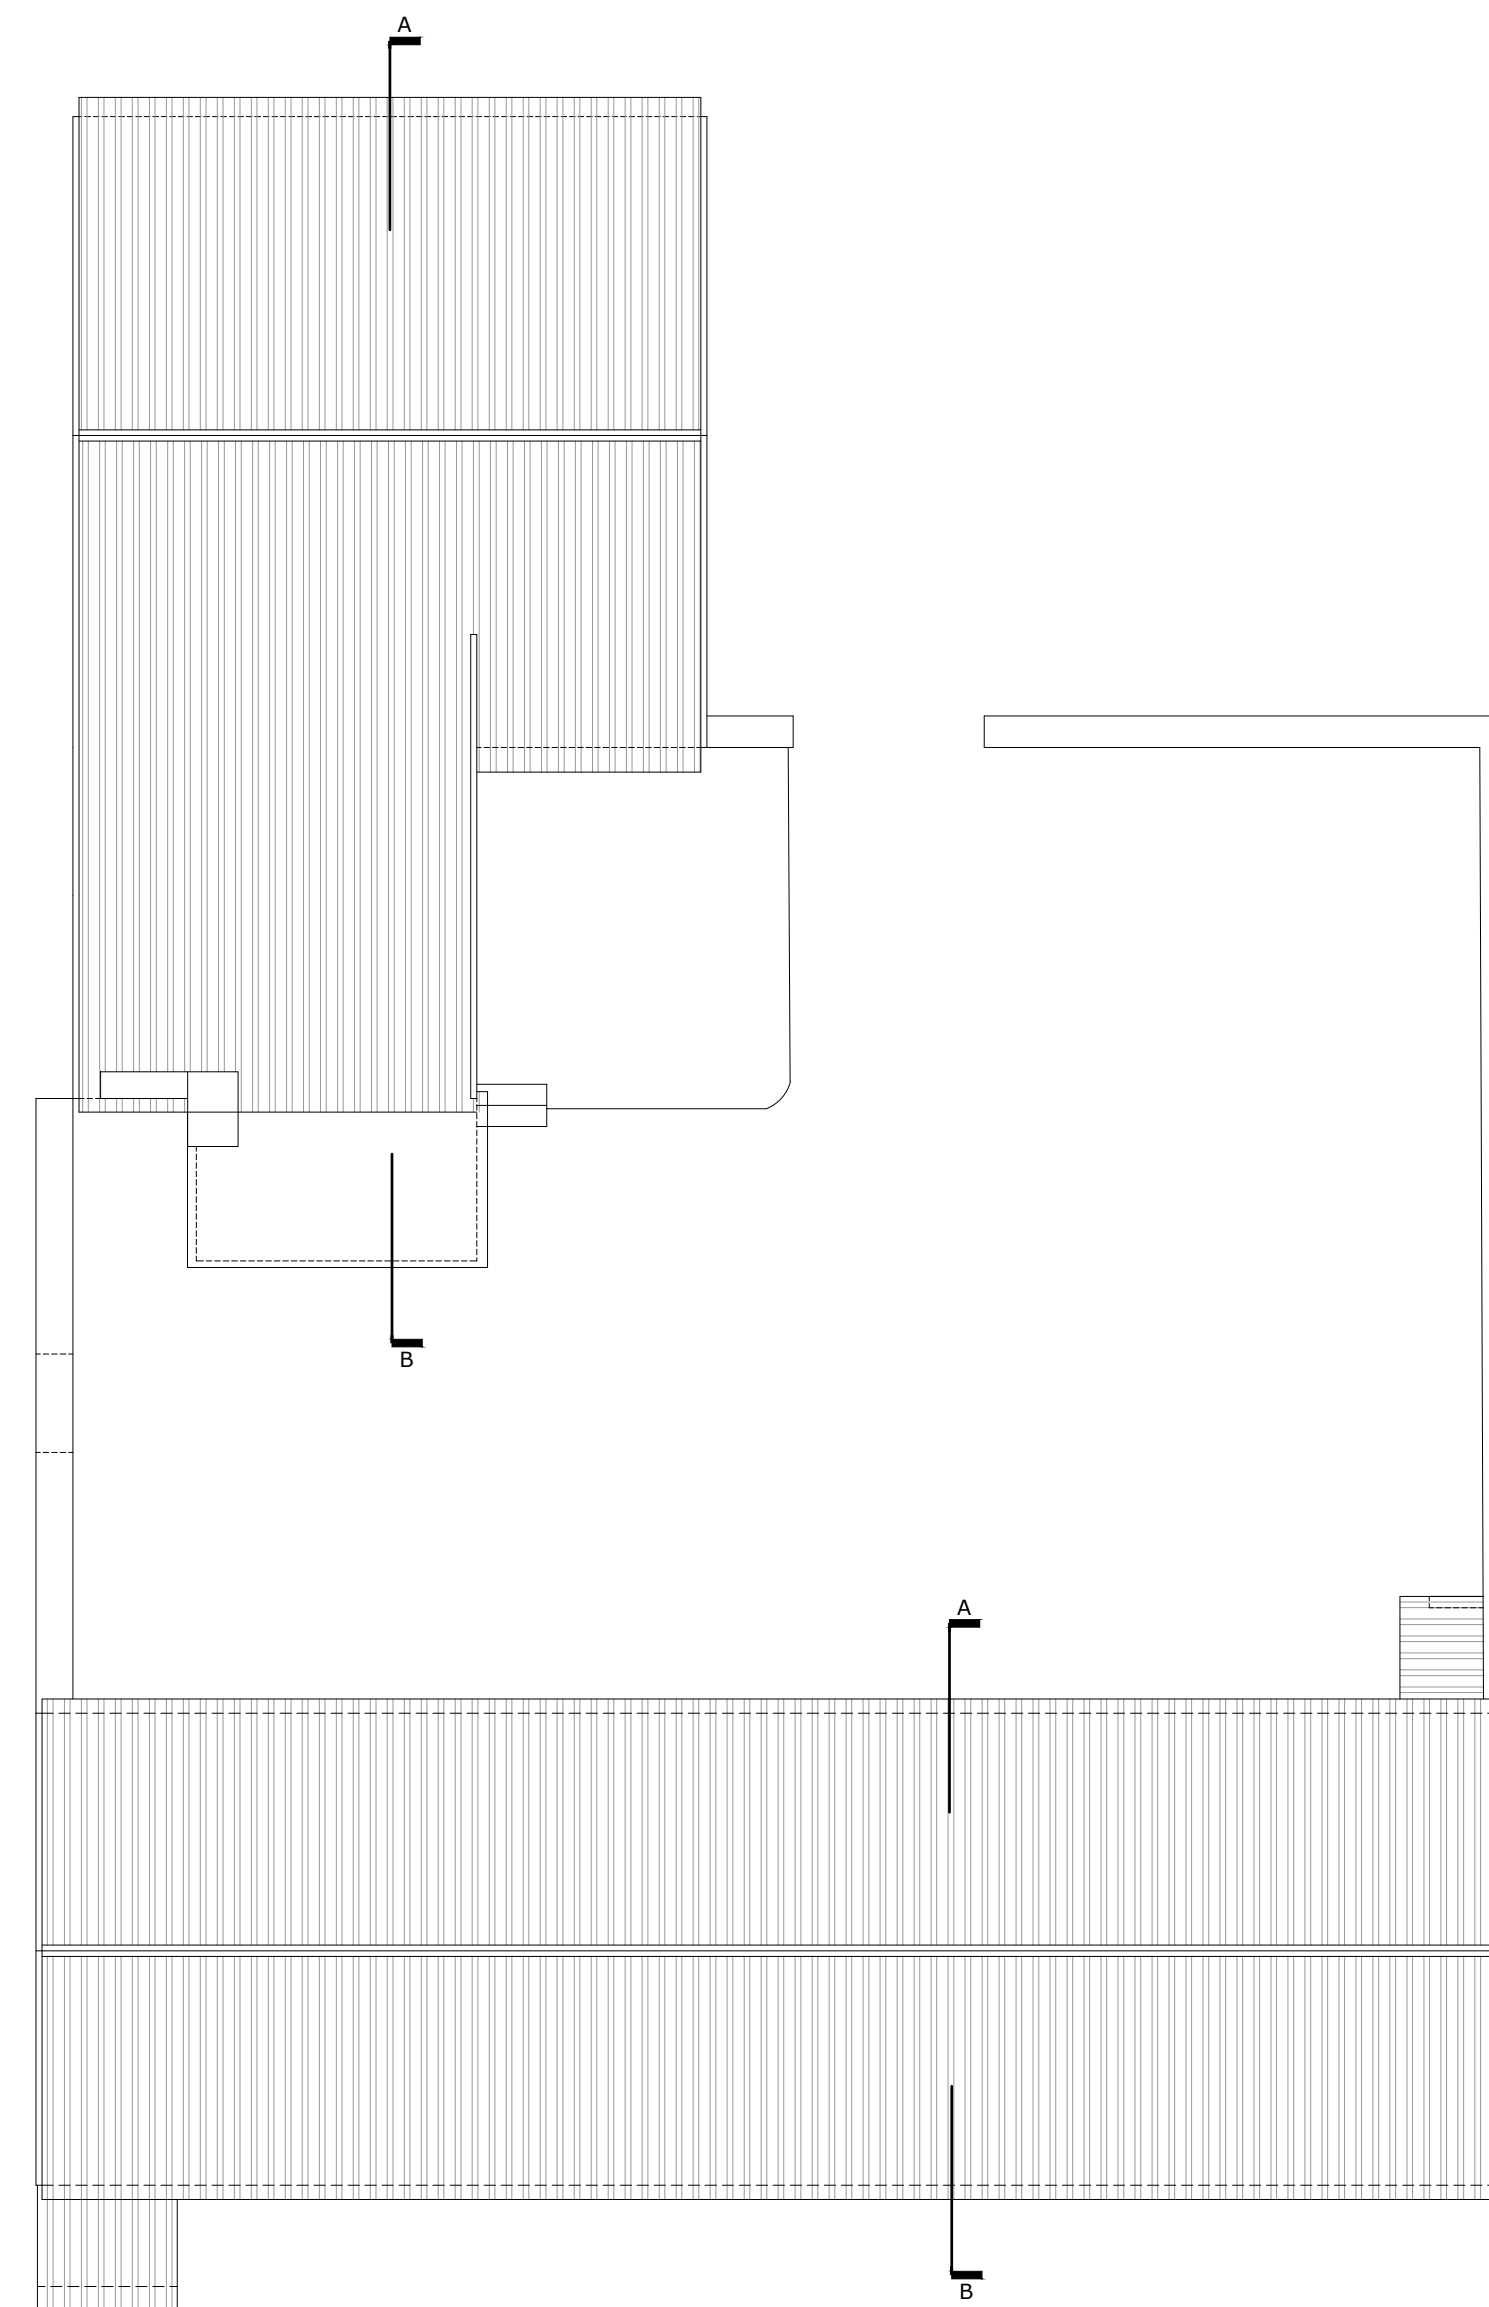

Planta cobertura
Esc. 1:100

PROJECTISTAS
JOÃO GOMES FERREIRA Nº 4482
GONÇALO TEIXEIRA Nº 5908
PEDRO BESSA Nº 5289



PORTUGAL
Lg. das Palmeiras, 9
1050-168 LISBOA
TEL. 00351 21 303 12 80
MOÇAMBIQUE
AVENIDA 24 DE JULHO, 200 MAPUTO
TEL. 00258 21493598
CENAL@ENTREPLANOS.COM
WWW.ENTREPLANOS.COM

CLIENTE
TURISMO FUNDOS

PROJECTO
CASA FLORESTAL DE SAPADORES

LOCAL
PARQUE FLORESTAL SERRA DA
BOA VIAGEM, QUIAIOS

DESIGNAÇÃO
LEVANTAMENTO
PLANTA PISO 0, 1 E COBERTURA

ESPECIALIDADE


DESENHO Nº

02

ESCALA
1:100

DATA
DEZEMBRO 2019


FASE
LEV

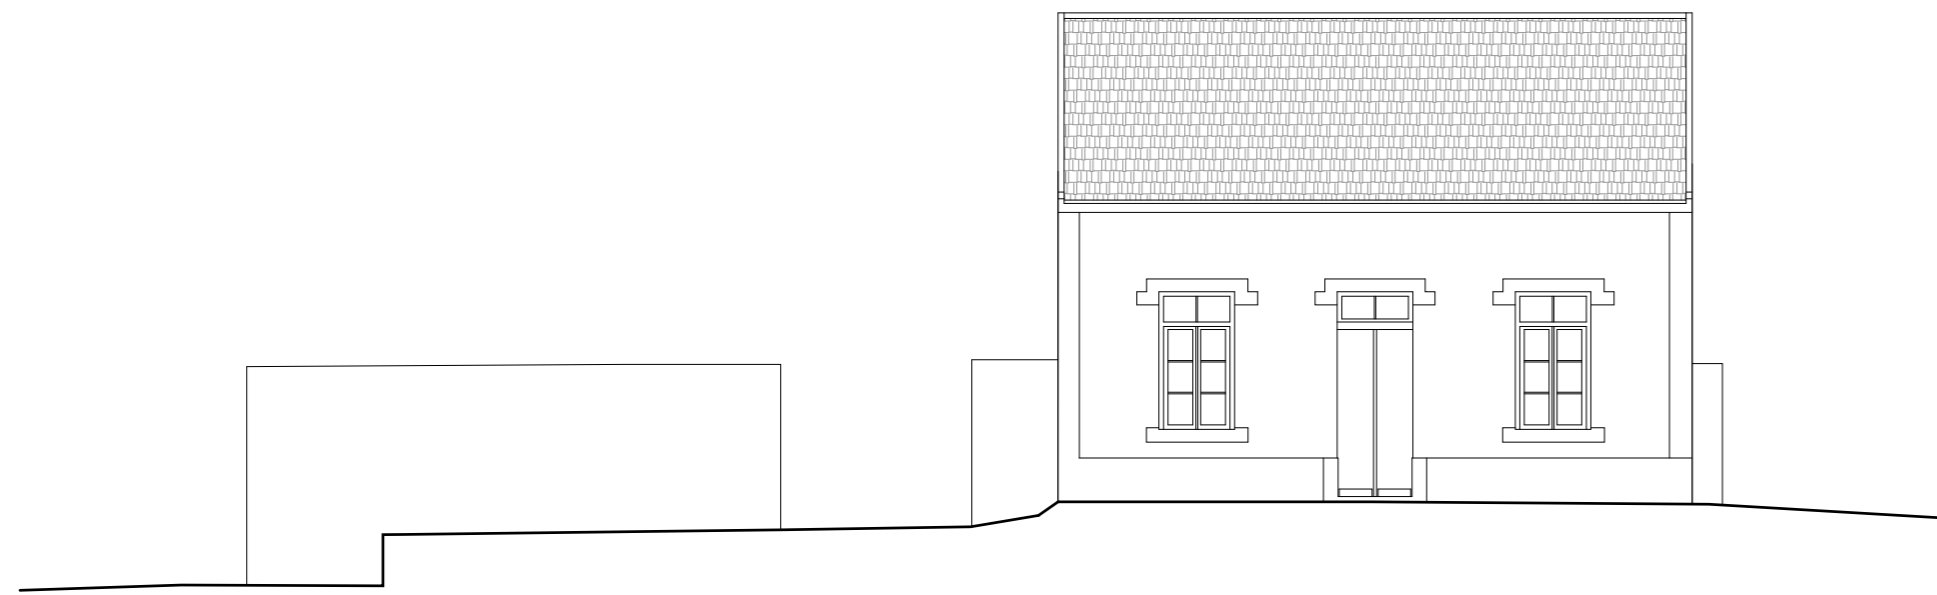

Alçado Sul
Esc. 1:100



Alçado Poente
Esc. 1:100

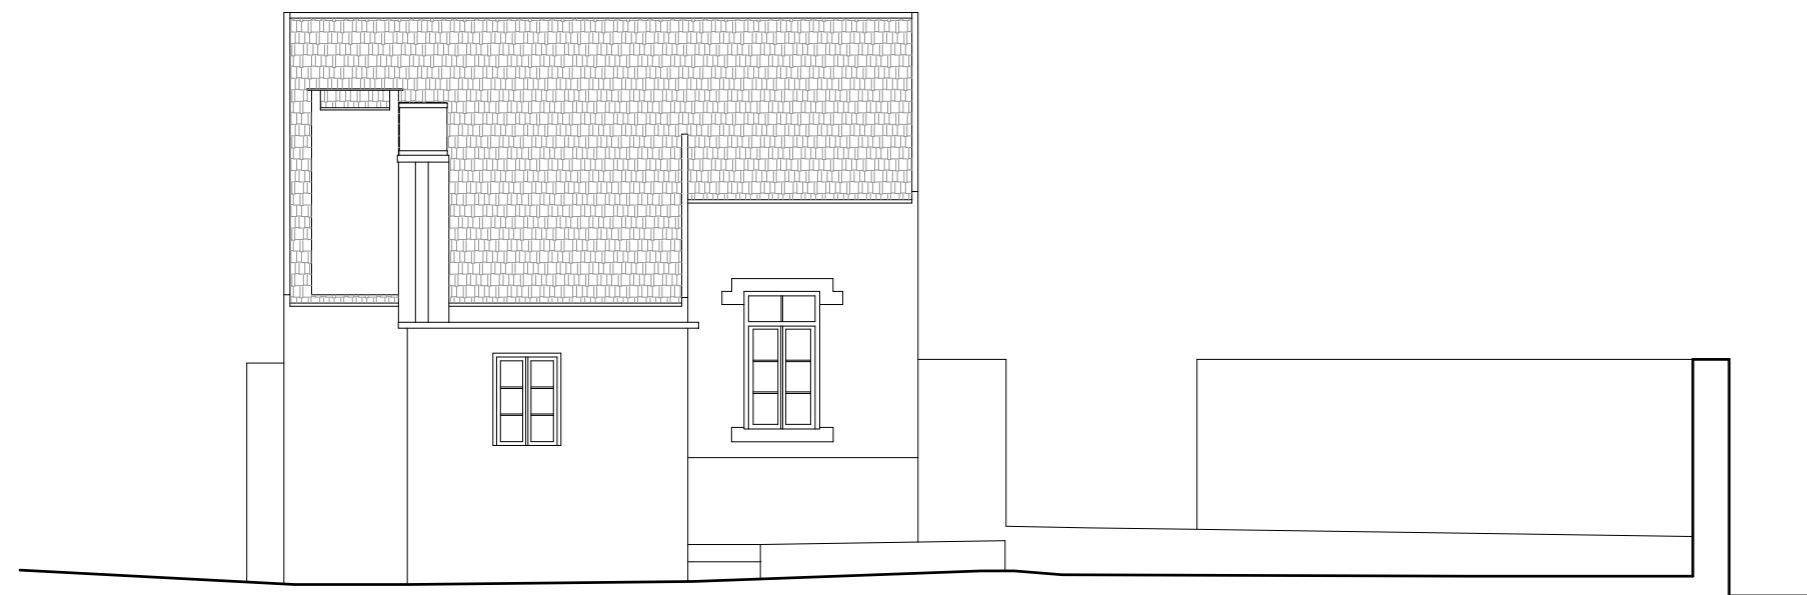


Alçado Norte
Esc. 1:100



Corte 1
Esc. 1:100

Corte C1

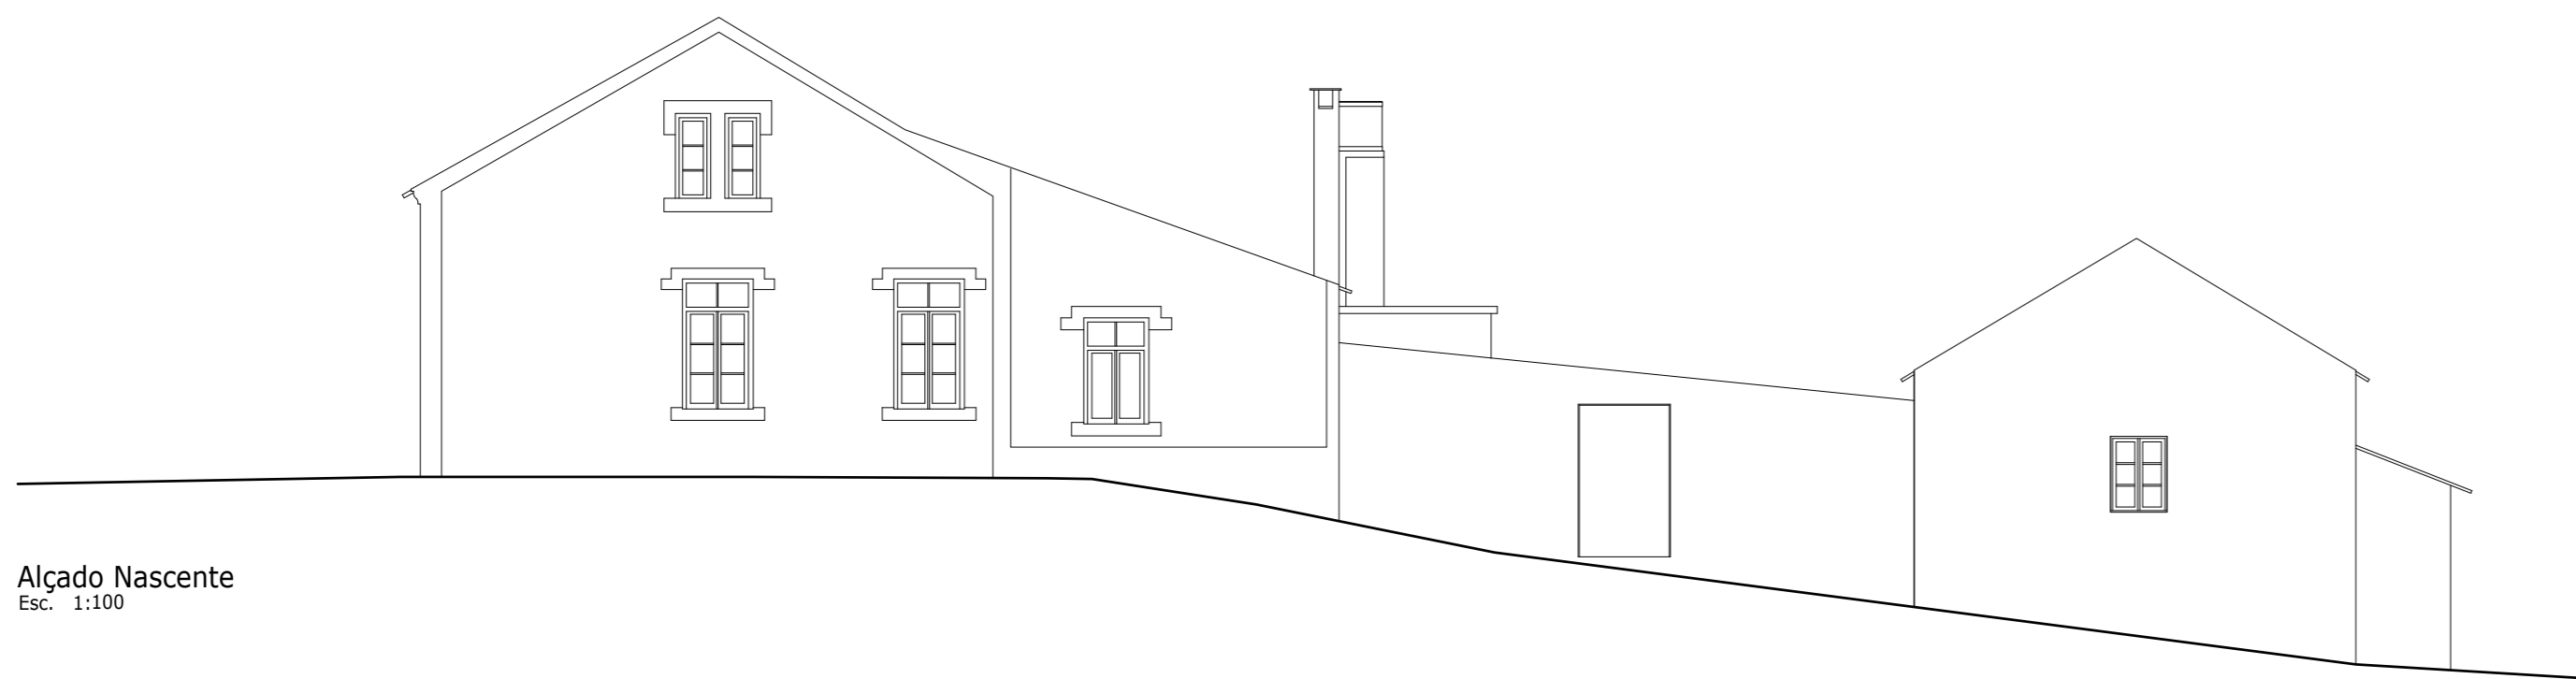

Alçado Nascente
Esc. 1:100

PROJECTISTAS
JOAO GOES FERREIRA Nº 4482
GONCALO TEIXEIRA Nº 5908
PEDRO BESSA Nº 5269



PORTUGAL
LG. DAS PALMEIRAS, 9
1050-168 LISBOA
TEL. 00351 21 303 12 80
MOÇAMBIQUE
AVENIDA 24 DE JULHO, 200 MAPUTO
TEL. 00258 21485288
GERAL@ENTREPLANOS.COM
WWW.ENTREPLANOS.COM

CLIENTE
TURISMO FUNDOS

PROJECTO
CASA FLORESTAL DE SAPADORES

LOCAL
PARQUE FLORESTAL SERRA DA
BOA VIAGEM, QUIAIOS

DESIGNAÇÃO
LEVANTAMENTO HABITAÇÃO
CORTE E ALÇADOS

ESPECIALIDADE


DESENHO Nº

03


ESCALA
1:100

DATA
DEZEMBRO 2019


FASE
LEV

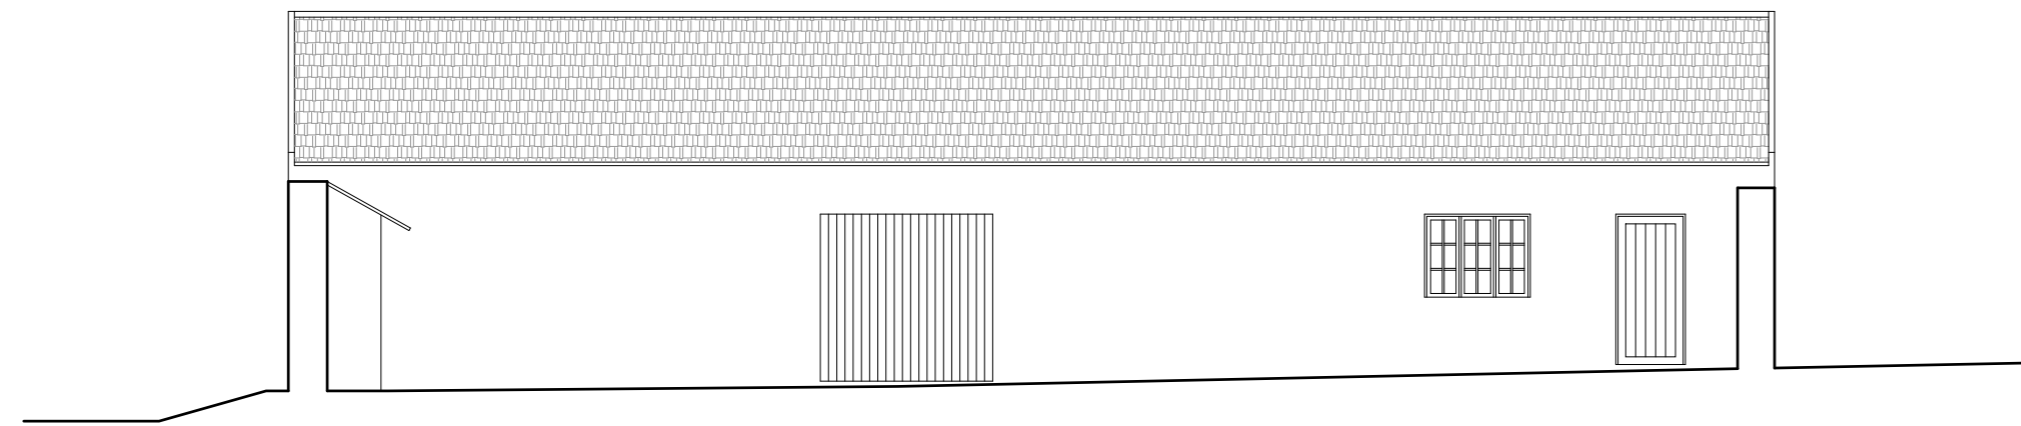


Alçado Sul
Esc. 1:100

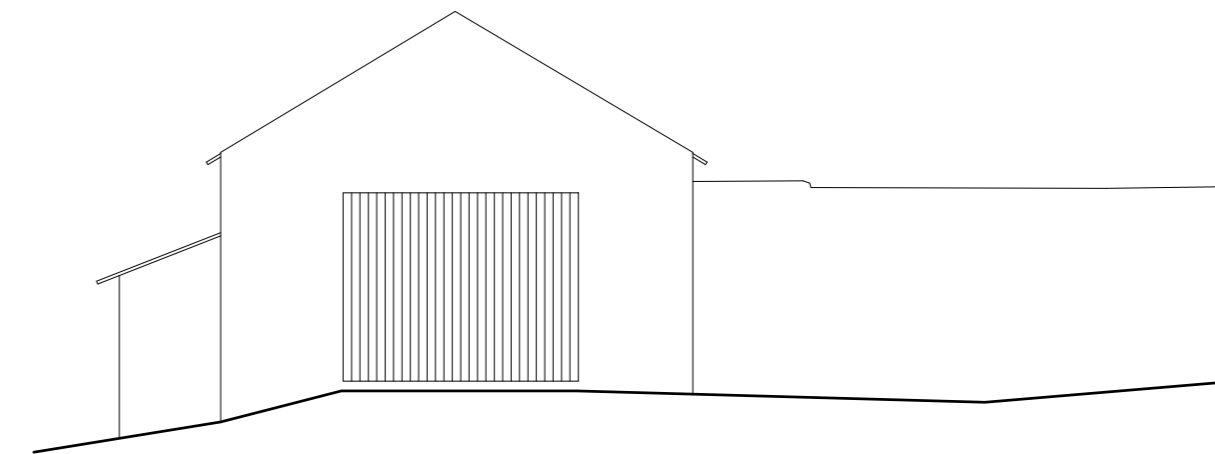


Alçado Sul Esc. 1:100
Alçado Nascente

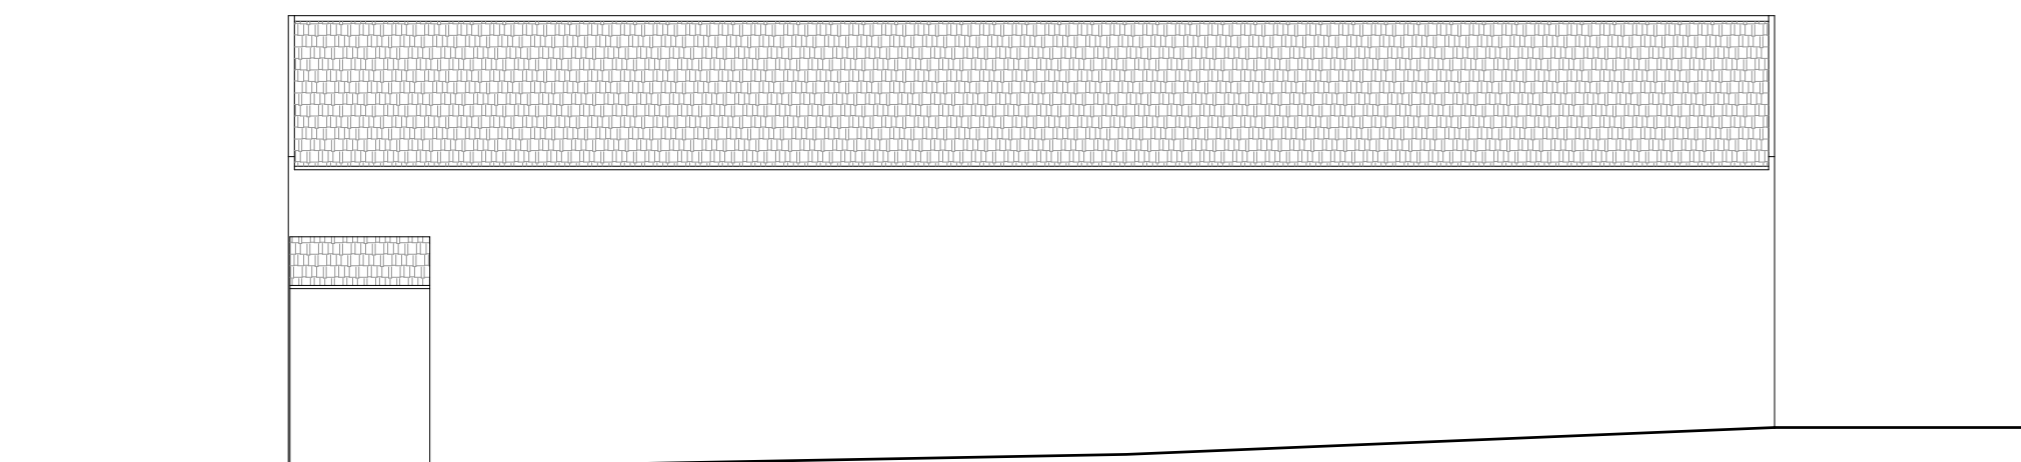

Alçado Norte
Esc. 1:100

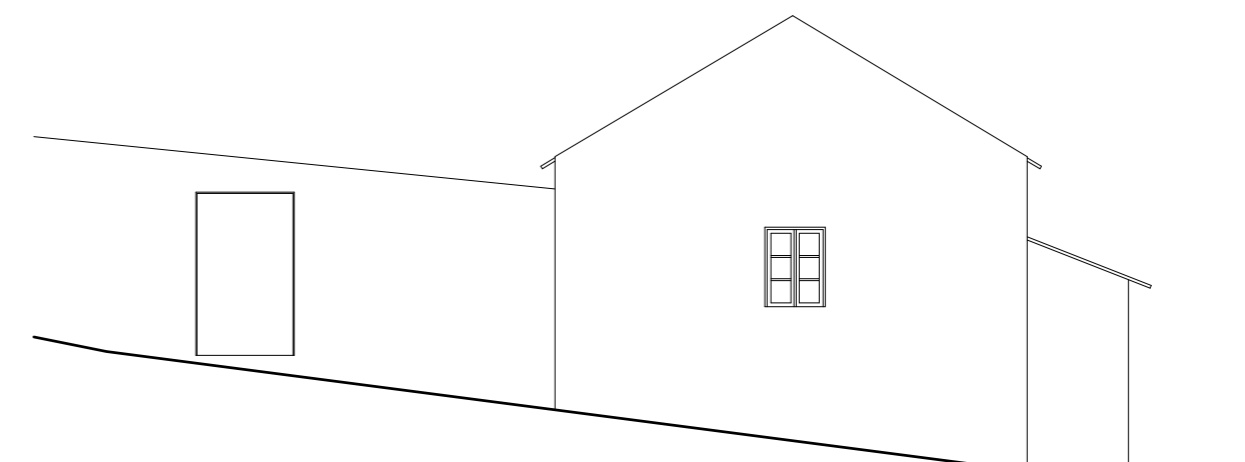

Alçado Norte Esc. 1:100
Alçado Poente

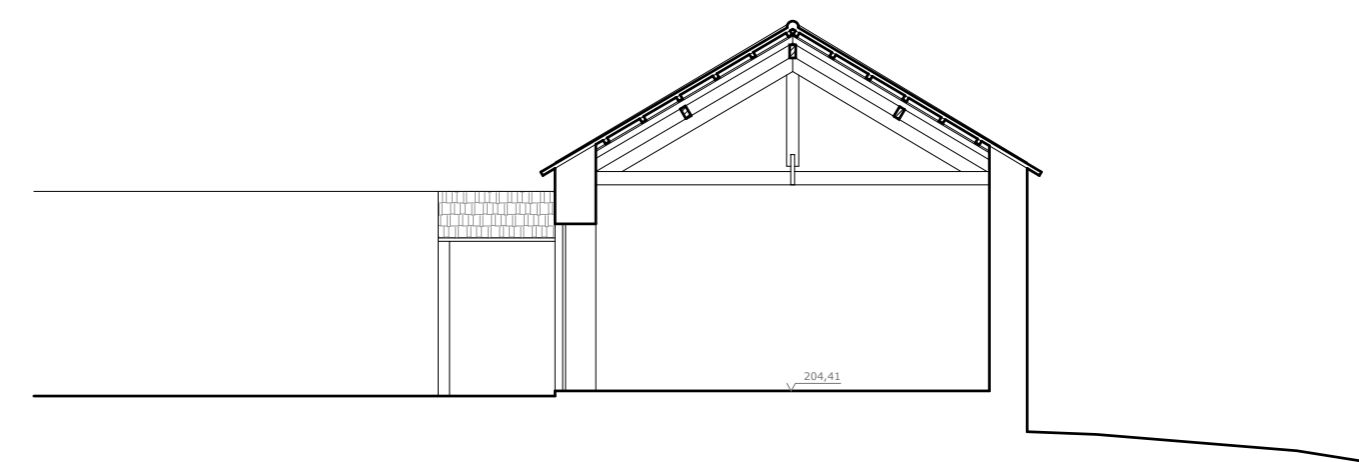

Corte C2

Alçado Norte
Esc. 1:100

PROJECTISTAS
JOAO GOES FERREIRA Nº 4482
GONCALO TEIXEIRA Nº 5908
PEDRO BESSA Nº 5269



PORTUGAL
LG. DAS PALMEIRAS, 9
1050-168 LISBOA
TEL. 00351 21 303 12 80
MOÇAMBIQUE
AVENIDA 24 DE JULHO, 200 MAPUTO
TEL. 00258 21485288
GERAL@ENTREPLANOS.COM
WWW.ENTREPLANOS.COM

CLIENTE
TURISMO FUNDOS

PROJECTO
CASA FLORESTAL DE SAPADORES

LOCAL
PARQUE FLORESTAL SERRA DA
BOA VIAGEM, QUIAIOS

DESIGNAÇÃO
LEVANTAMENTO ANEXO
CORTE E ALÇADOS

ESPECIALIDADE

DESENHO Nº

04

ESCALA
1:100

DATA
DEZEMBRO 2019

FASE
LEV