



Corte 1  
Esc. 1:100



Corte 2  
Esc. 1:100

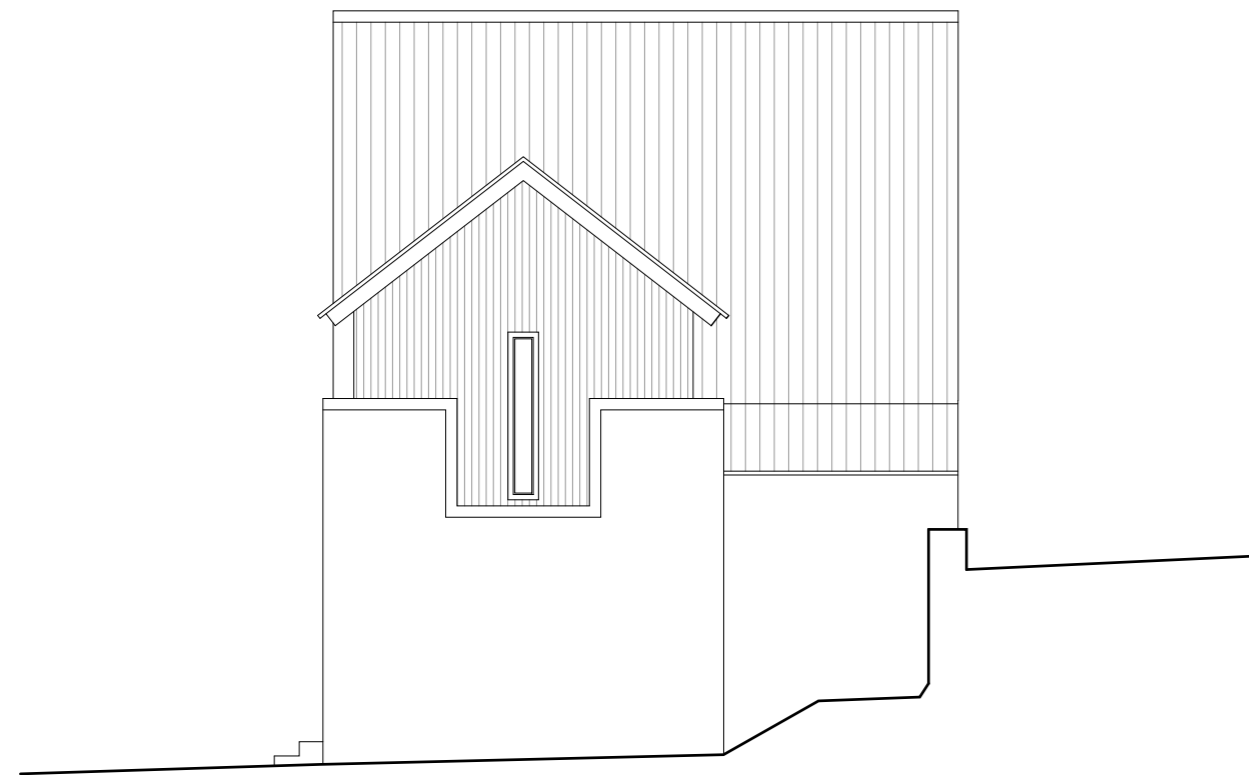

Alçado Norte  
Esc. 1:100

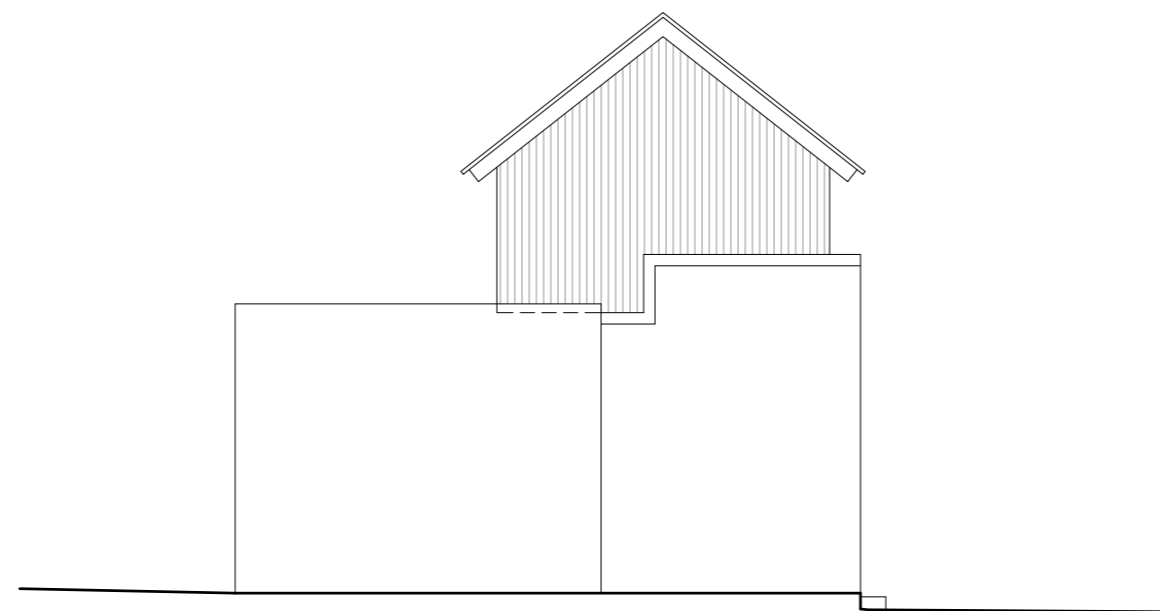

Alçado Sul  
Esc. 1:100

PROJECTISTAS  
JOAO GOES FERREIRA Nº 4482  
GONCALD TEIXEIRA Nº 5908  
PEDRO BESSA Nº 5269



PORTUGAL  
LG. DAS PALMEIRAS, 9  
1050-168 LISBOA  
TEL. 00351 21 303 12 80  
MOÇAMBIQUE  
AVENIDA 24 DE JULHO, 200 MAPUTO  
TEL. 00258 21485288  
GERAL@ENTREPLANOS.COM  
WWW.ENTREPLANOS.COM

CLIENTE

TURISMO FUNDOS

PROJECTO

CASA DOS CANTONEIROS  
DE POJO NEGRO

LOCAL

SANATÓRIO DE PENHAS DOURADAS,  
MANTEIGAS

DESIGNAÇÃO

LEVANTAMENTO  
CORTES E ALÇADOS

ESPECIALIDADE

DESENHO Nº

04

ESCALA

1:100

DATA


DEZEMBRO 2019

FASE

LEV



Alçado Nascente  
Esc. 1:100

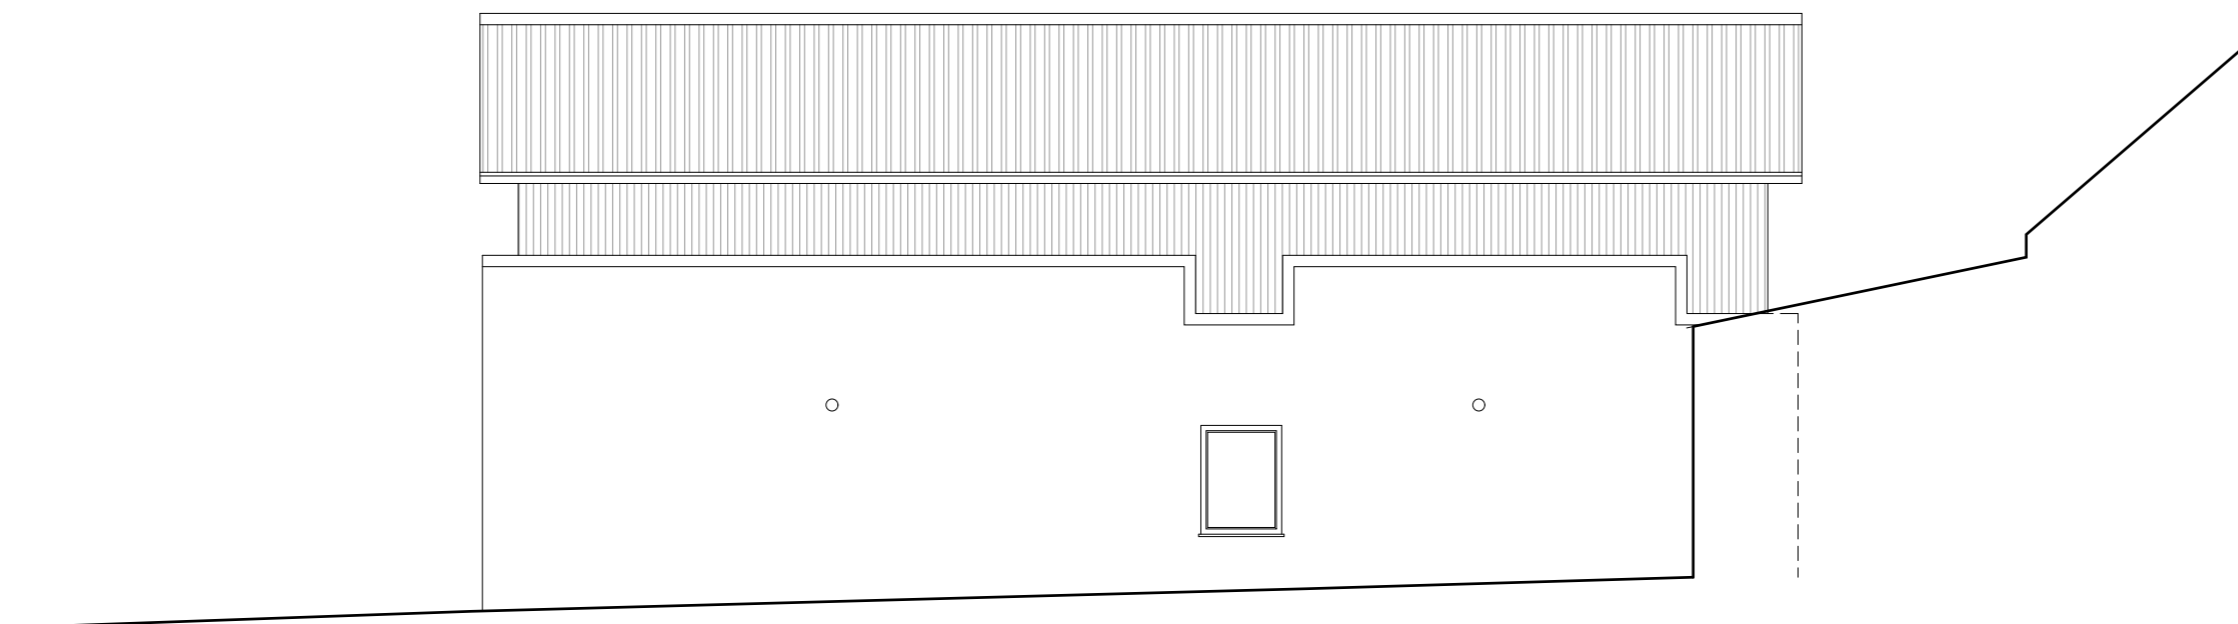

Alçado Poente  
Esc. 1:100

PROJECTISTAS  
JOAO GOES FERREIRA Nº 4482  
GONCALO TEIXEIRA Nº 5908  
PEDRO BESSA Nº 5269



PORTUGAL  
LG. DAS PALMEIRAS, 9  
1050-168 LISBOA  
TEL. 00351 21 303 12 80  
MOÇAMBIQUE  
AVENIDA 24 DE JULHO, 200 MAPUTO  
TEL. 00258 21485288  
GERAL@ENTREPLANOS.COM  
WWW.ENTREPLANOS.COM

CLIENTE  
TURISMO FUNDOS

PROJECTO  
CASA DOS CANTONEIROS  
DE POJO NEGRO

LOCAL  
SANATÓRIO DE PENHAS DOURADAS,  
MANTEIGAS

DESIGNAÇÃO  
LEVANTAMENTO  
ALÇADOS

ESPECIALIDADE


DESENHO Nº

03


ESCALA  
1:100

DATA  
DEZEMBRO 2019


FASE  
LEV

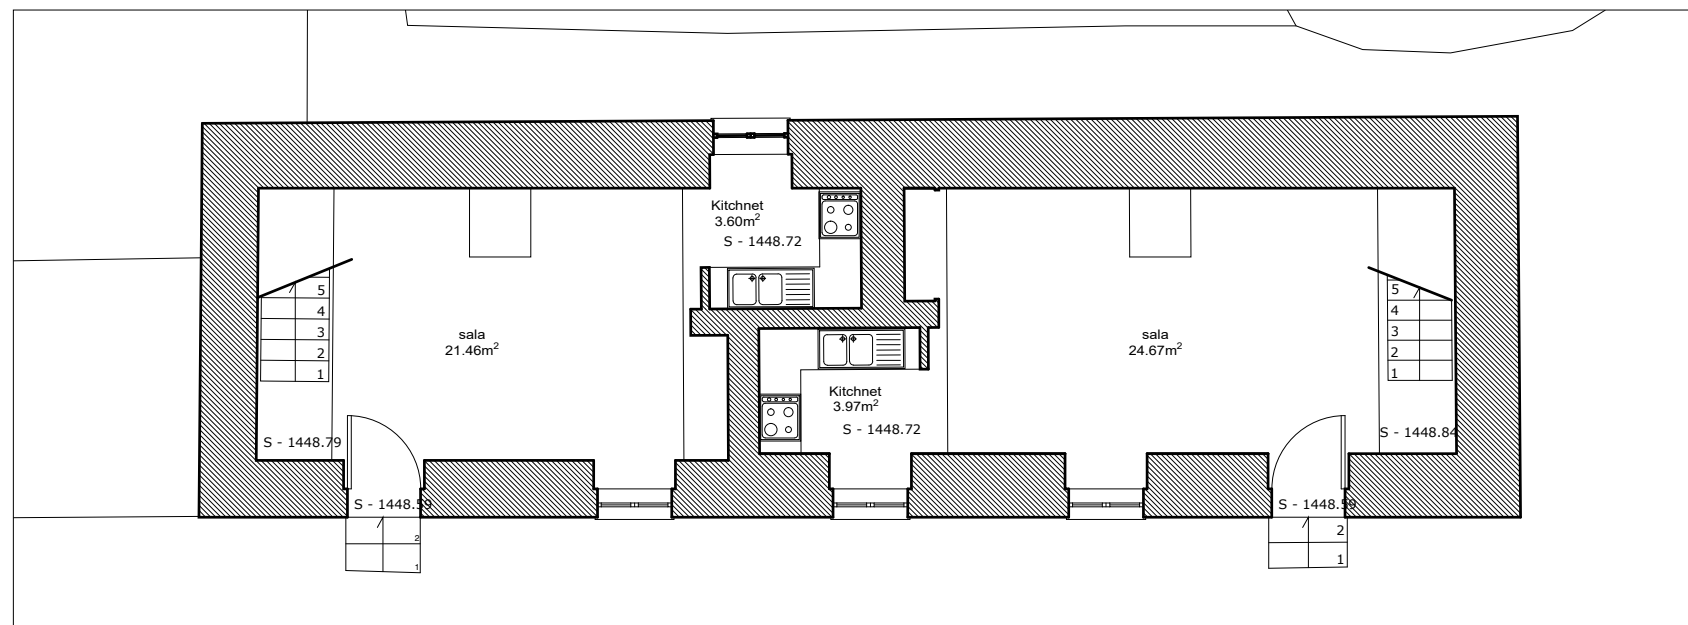

Planta Piso 0  
 Esc. 1:100

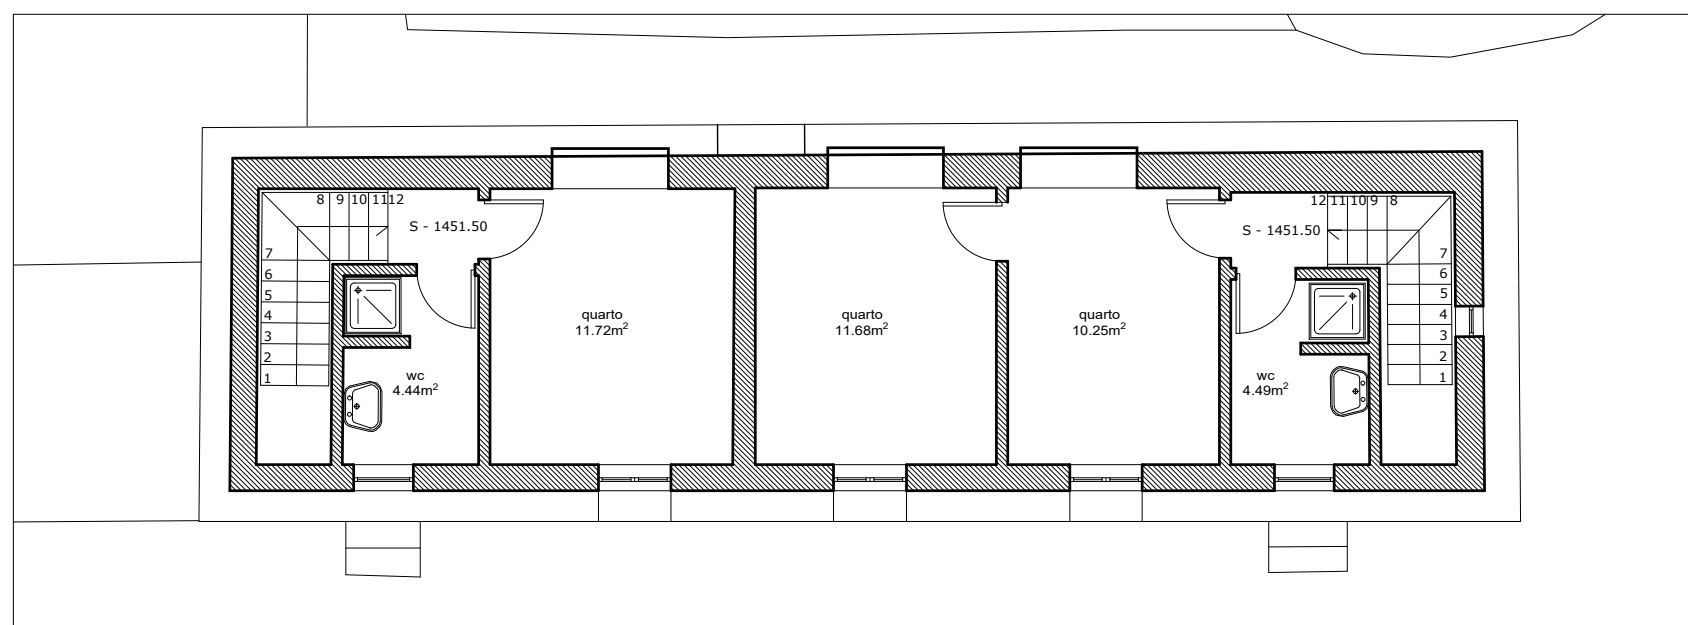

Planta Piso 1  
 Esc. 1:100

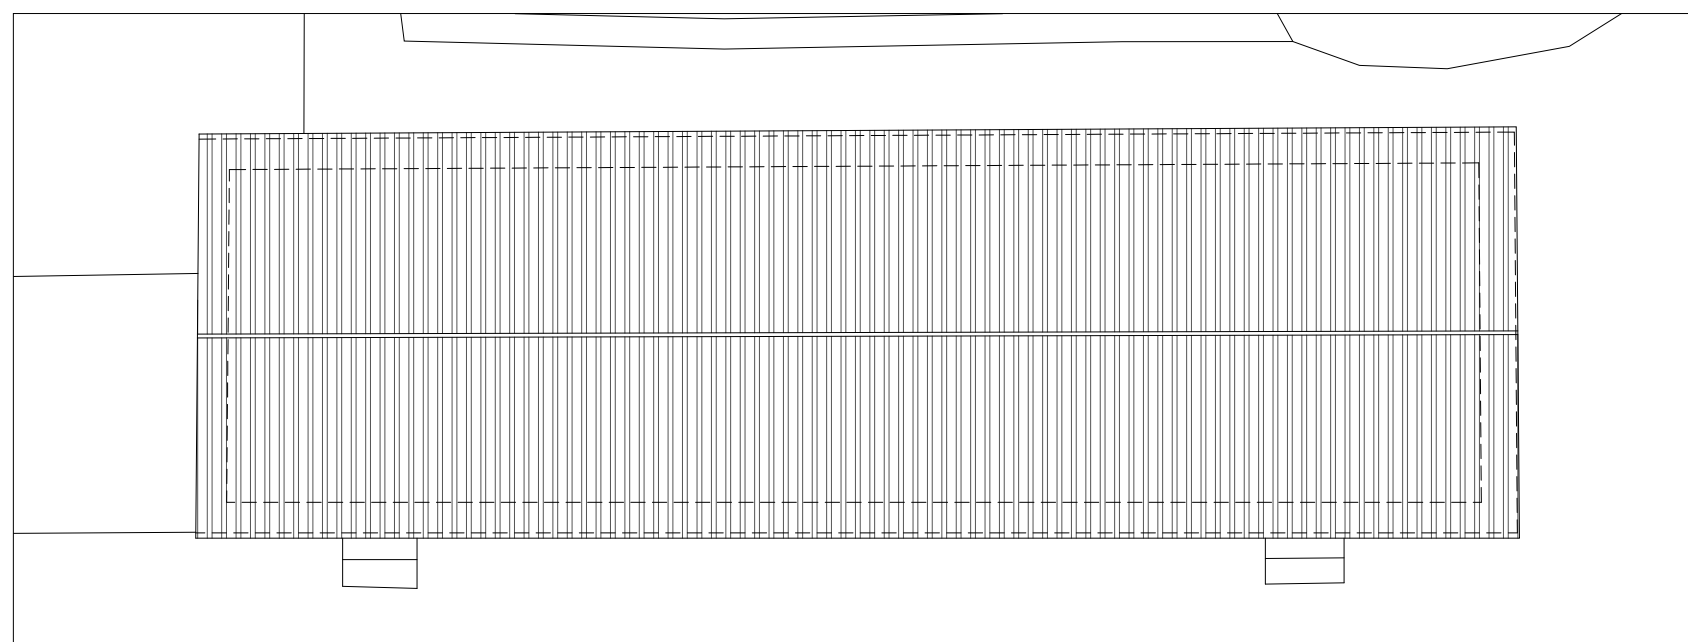

Planta de Cobertura  
 Esc. 1:100

CLIENTE  
 TURISMO FUNDOS

PROJECTO  
 CASA DE CANTONEIROS  
 DE POIO NEGRO

LOCAL  
 SANATÓRIO DE PENHAS DOURADAS,  
 MANTEIGAS

DESIGNAÇÃO  
 PLANTAS  
 EXISTENTE

ESPECIALIDADE

DESENHO Nº

02

ESCALA  
 1:100

DATA  
 DEZEMBRO 2019

FASE  
 LEV