


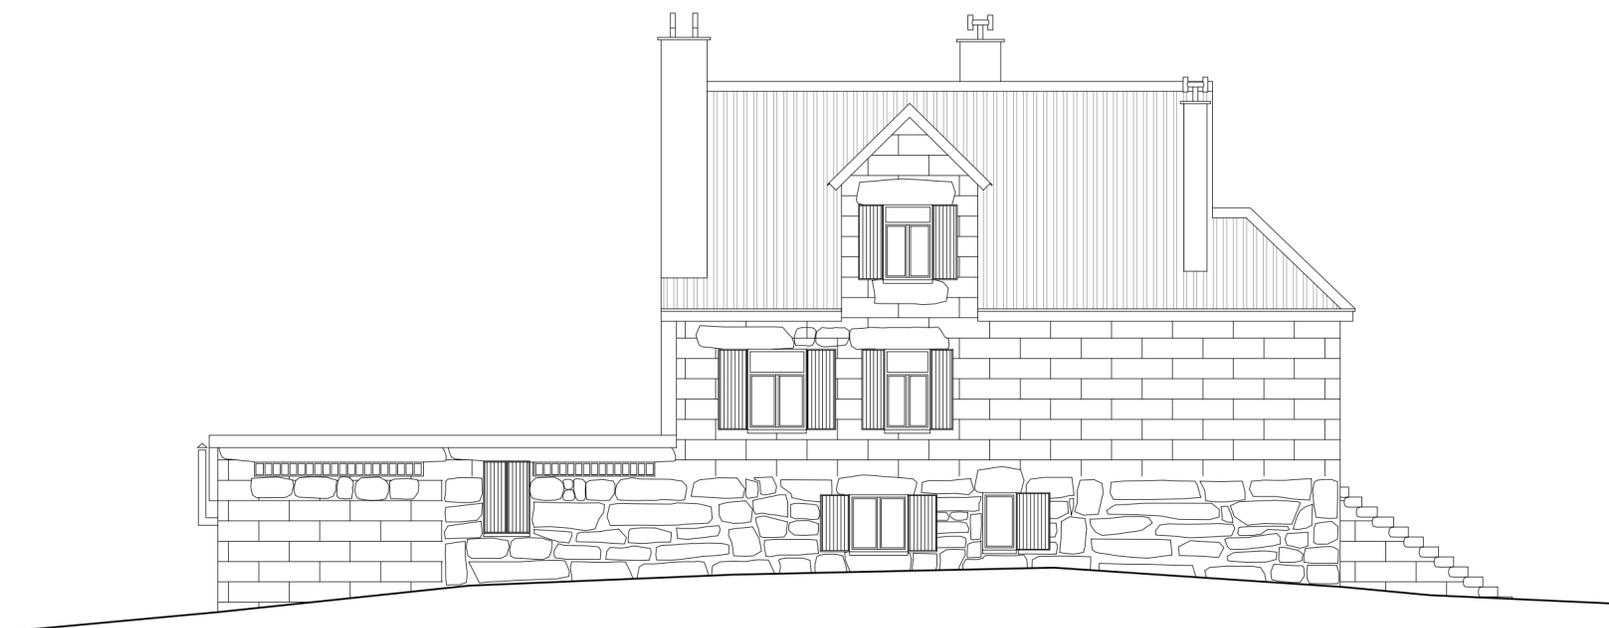

Alçado Nascente  
Esc. 1:100



Alçado Poente  
Esc. 1:100

PROJECTISTAS  
JOÃO GÓES FERREIRA Nº 4482  
GONÇALO TEIXEIRA Nº 5908  
PEDRO BESSA Nº 5269



PORTUGAL  
LG. DAS PALMEIRAS, 9  
1050-168 LISBOA  
TEL. 00351 21 303 12 80  
MOÇAMBIQUE  
AVENIDA 24 DE JULHO, 200 MAPUTO  
TEL. 00258 21485288  
GERAL@ENTREPLANOS.COM  
WWW.ENTREPLANOS.COM

CLIENTE  
TURISMO FUNDOS

PROJECTO  
CASA DE JONES

LOCAL  
PARQUE NATURAL DA  
SERRA DA ESTRELA, MANTEIGAS

DESIGNAÇÃO  
LEVANTAMENTO  
ALÇADO NASCENTE E POENTE

ESPECIALIDADE


DESENHO Nº

02

ESCALA  
1:100

DATA  
DEZEMBRO 2019

FASE  
LEV

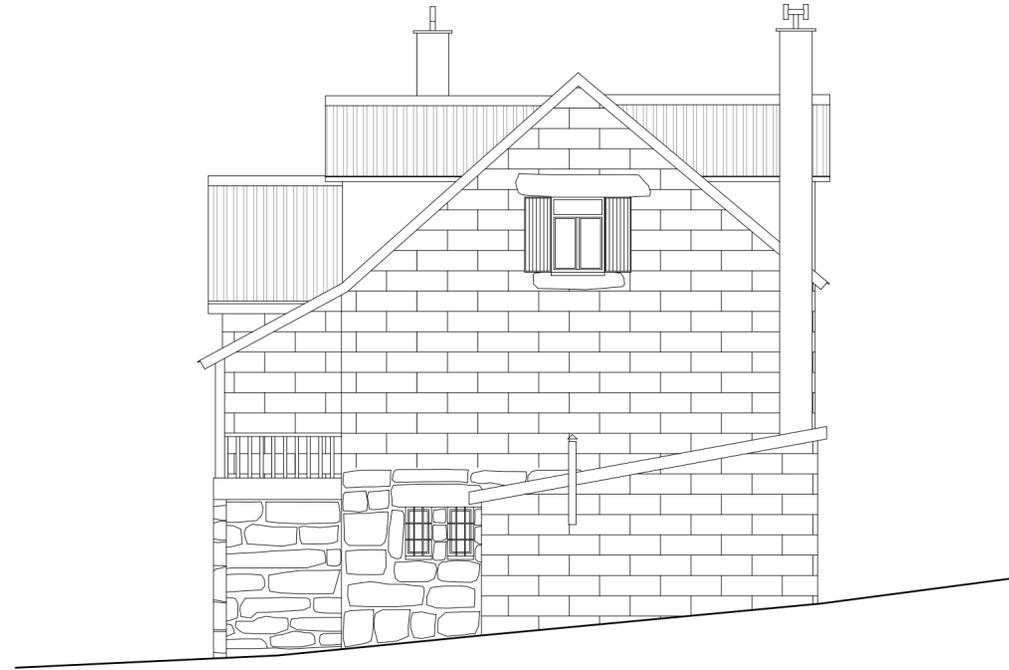

Alçado Norte  
Esc. 1:100



Alçado Sul  
Esc. 1:100

PROJECTISTAS  
JOÃO GÓES FERREIRA Nº 4482  
GONÇALO TEIXEIRA Nº 5908  
PEDRO BESSA Nº 5269



PORTUGAL  
LG. DAS PALMEIRAS, 9  
1050-168 LISBOA  
TEL. 00351 21 303 12 80  
MOÇAMBIQUE  
AVENIDA 24 DE JULHO, 200 MAPUTO  
TEL. 00258 21485288  
GERAL@ENTREPLANOS.COM  
WWW.ENTREPLANOS.COM

CLIENTE  
TURISMO FUNDOS

PROJECTO  
CASA DE JONES

LOCAL  
PARQUE NATURAL DA  
SERRA DA ESTRELA, MANTEIGAS

DESIGNAÇÃO  
LEVANTAMENTO  
ALÇADO NORTE E SUL

ESPECIALIDADE

DESENHO Nº

03


ESCALA  
1:100

DATA  
DEZEMBRO 2019

FASE  
LEV



Corte 1  
Esc. 1:100

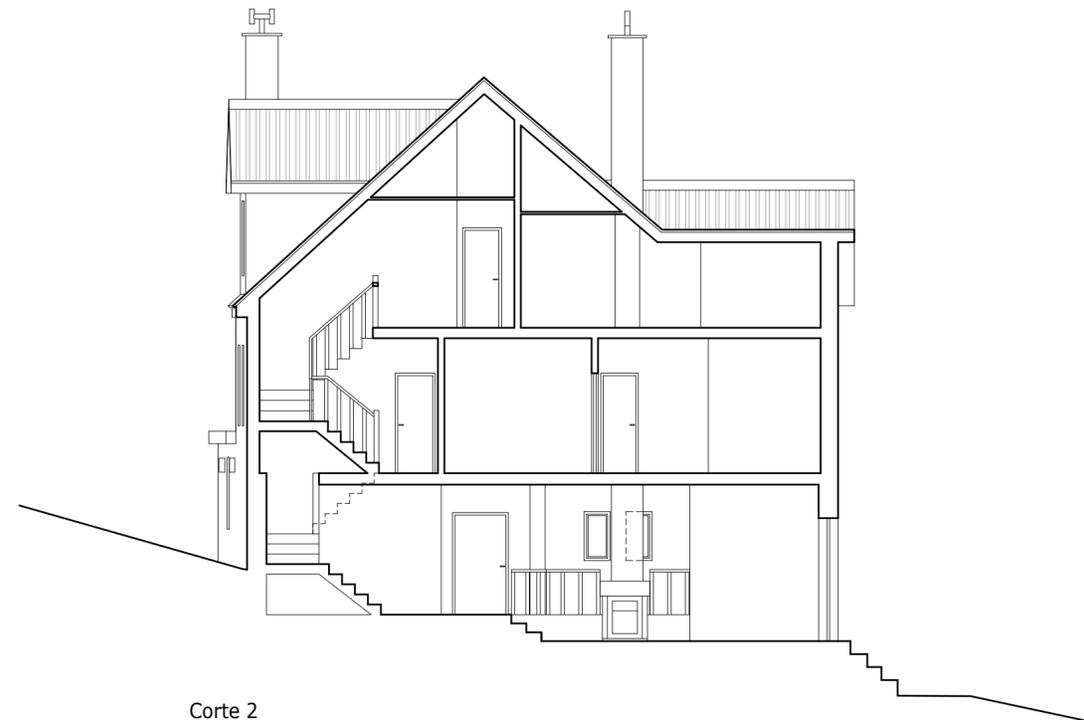

Corte 2  
Esc. 1:100

PROJECTISTAS  
JOAO GOES FERREIRA Nº 4482  
GONCALO TEIXEIRA Nº 5908  
PEDRO BESSA Nº 5269



PORTUGAL  
LG. DAS PALMEIRAS, 9  
1050-166 LISBOA  
TEL. 00351 21 303 12 80

MOÇAMBIQUE  
AVENIDA 24 DE JULHO, 200 MAPUTO  
TEL. 00258 21485288

GERAL@ENTREPLANOS.COM  
WWW.ENTREPLANOS.COM

CLIENTE  
TURISMO FUNDOS

PROJECTO  
CASA DE JONES

LOCAL  
PARQUE NATURAL DA  
SERRA DA ESTRELA, MANTEIGAS

DESIGNAÇÃO  
LEVANTAMENTO  
CORTE 1 E 2

ESPECIALIDADE

DESENHO Nº

04

ESCALA  
1:100

DATA  
DEZEMBRO 2019

FASE  
LEV