



Planta da cobertura
Esc. 1:200

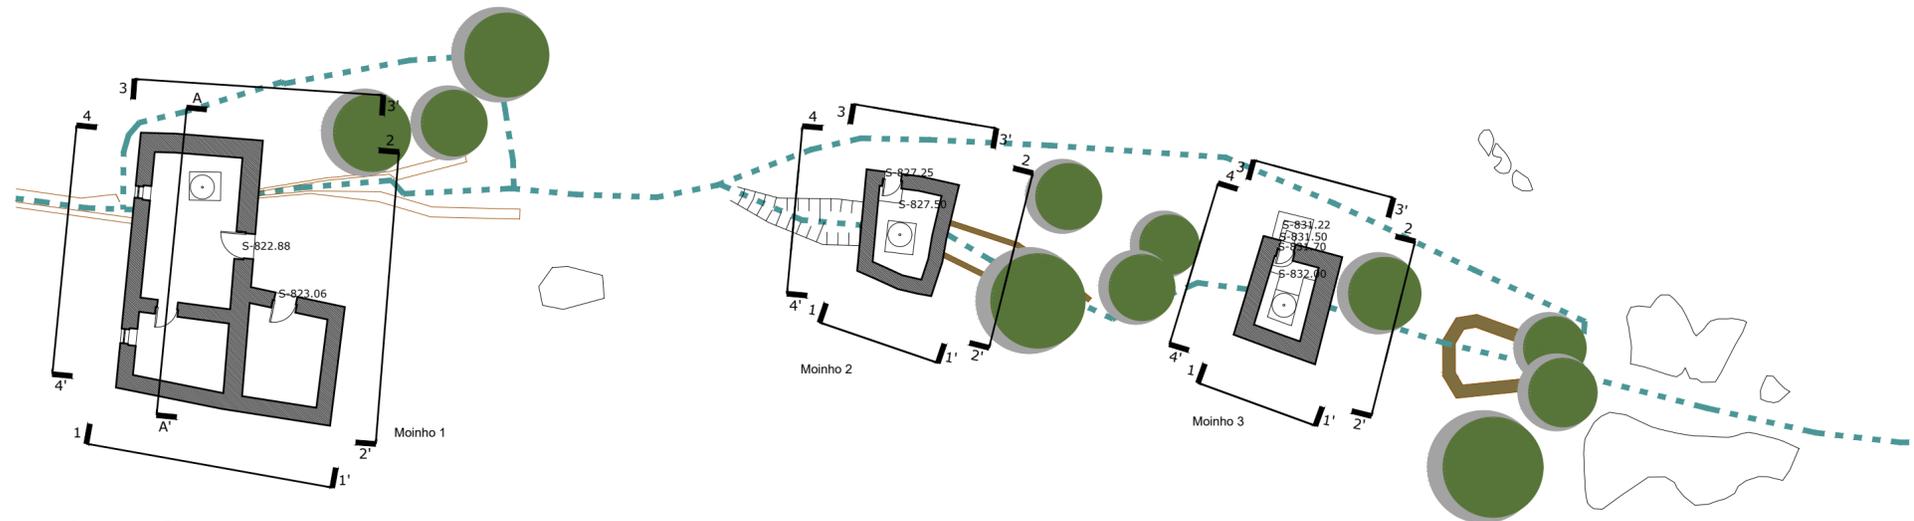

Planta do Piso 0
Esc. 1:200

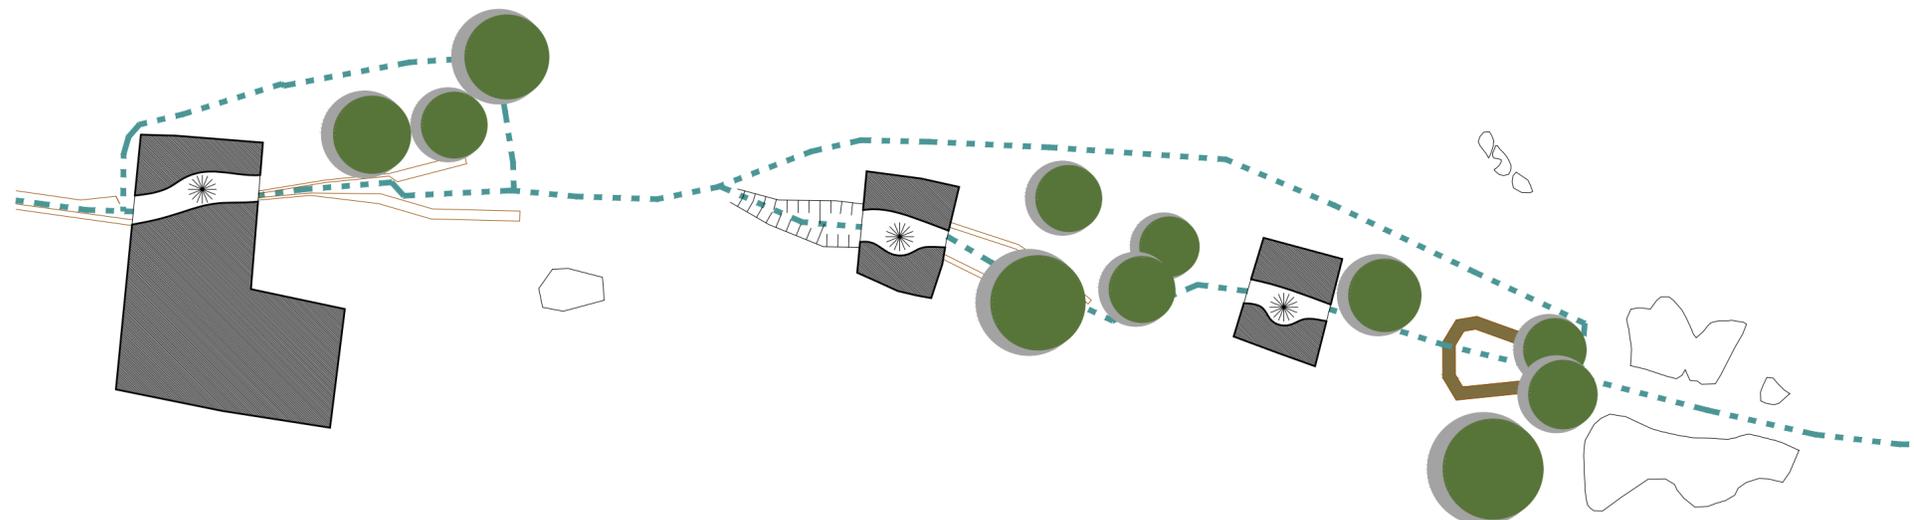

Planta da Cave
Esc. 1:200

PROJECTISTAS
JOAO GOES FERREIRA Nº 4482
GONCALD TEIXEIRA Nº 5908
PEDRO BESSA Nº 5269




PORTUGAL
LG. DAS PALMEIRAS, 9
1050-168 LISBOA
TEL. 00351 21 303 12 80
MOÇAMBIQUE
AVENIDA 24 DE JULHO, 200 MAPUTO
TEL. 00258 21485288
GERAL@ENTREPLANOS.COM
WWW.ENTREPLANOS.COM

CLIENTE
TURISMO FUNDOS
PROJECTO
MOINHOS DA CORREDOURA
LOCAL
SÍTIO DA CORREDOURA,
CELORICO DA BEIRA, LINHARES
DESIGNAÇÃO
LEVANTAMENTO
PLANTAS


ESPECIALIDADE

DESENHO Nº
02


ESCALA
1:200
DATA
DEZEMBRO 2019
FASE
LEV

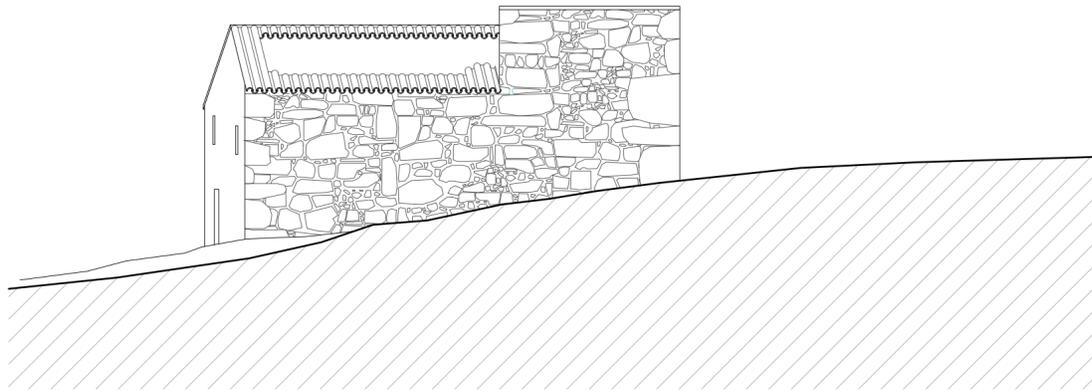


Alçado sul 1-1'
Esc. 1:100

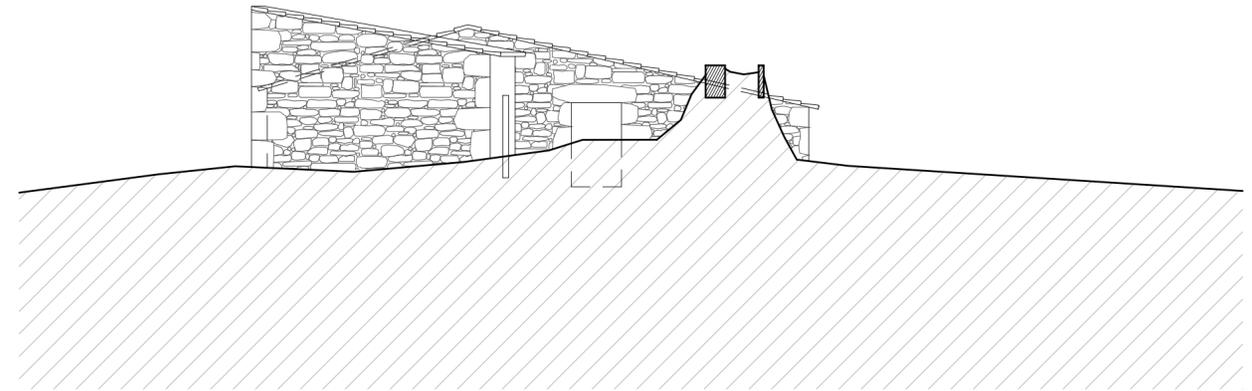


Alçado Nascente 2-2'
Esc. 1:100

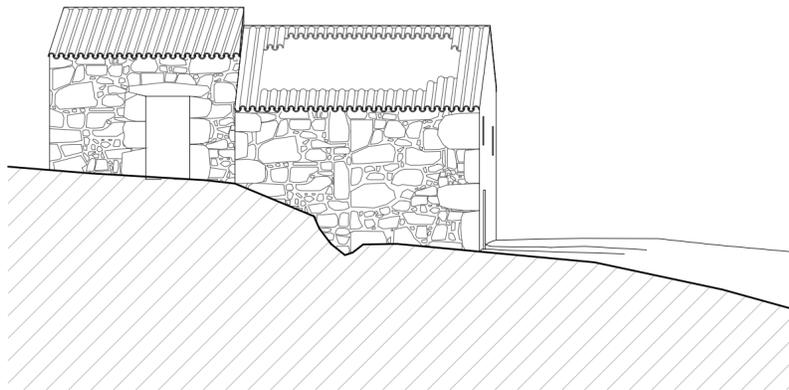

Alçado Norte 3-3'
Esc. 1:100

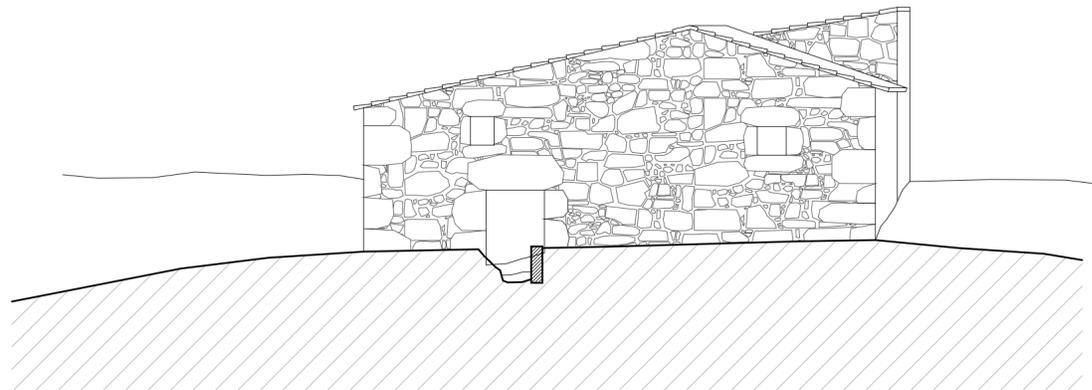

Alçado Poente 4-4'
Esc. 1:100

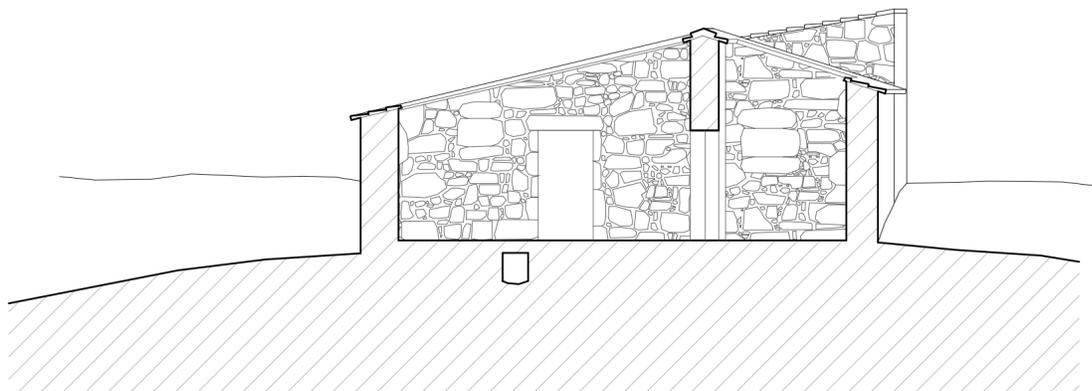

Corte AA'
Esc. 1:100

PROJECTISTAS
JOÃO GÓES FERREIRA Nº 4482
GONÇALO TEIXEIRA Nº 5908
PEDRO BESSA Nº 5269



PORTUGAL
LG. DAS PALMEIRAS, 9
1050-166 LISBOA
TEL. 00351 21 303 12 80
MOÇAMBIQUE
AVENIDA 24 DE JULHO, 200 MAPUTO
TEL. 00258 21485288
GERAL@ENTREPLANOS.COM
WWW.ENTREPLANOS.COM

CLIENTE
TURISMO FUNDOS

PROJECTO
MOINHOS DA CORREDOURA

LOCAL
SÍTIO DA CORREDOURA,
CELORICO DA BEIRA, LINHARES

DESIGNAÇÃO
LEVANTAMENTO
CORTE E ALÇADOS - MOINHO 1

ESPECIALIDADE


DESENHO Nº

03

ESCALA
1:100


DATA
DEZEMBRO 2019

FASE
LEV

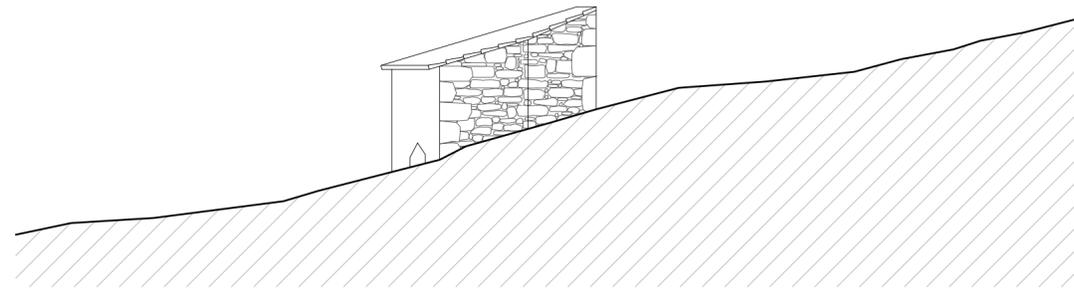


Alçado sul 1-1'
Esc. 1:100

Alçado sul

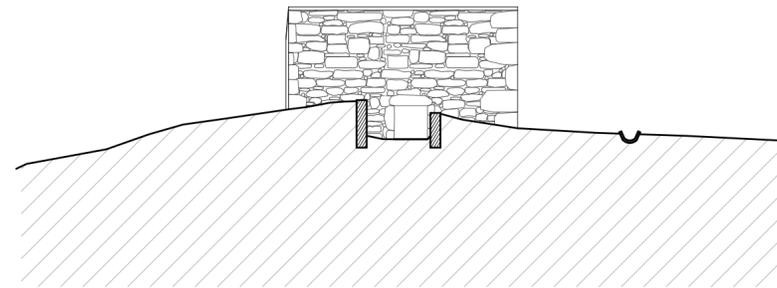


Alçado Nascente 2-2'
Esc. 1:100

Alçado Nascente

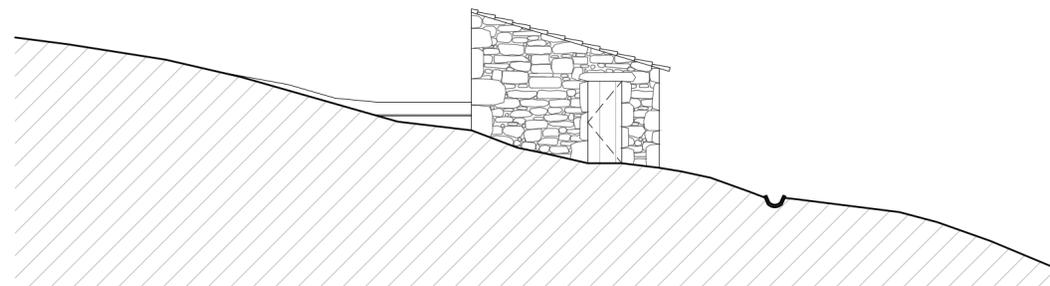

Alçado Norte 3-3'
Esc. 1:100

Alçado Norte

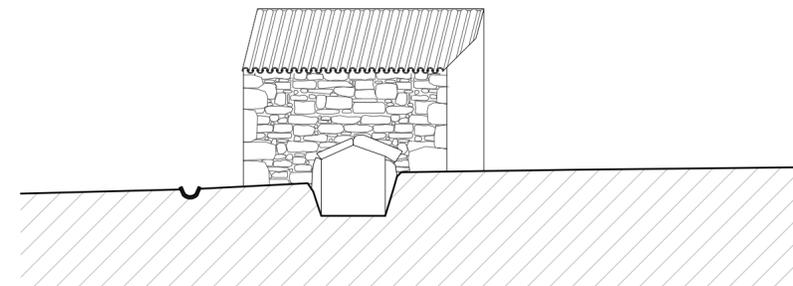

Alçado Poente 4-4'
Esc. 1:100

Alçado Poente

PROJECTISTAS
JOAO GOES FERREIRA Nº 4482
GONCALO TEIXEIRA Nº 5908
PEDRO BESSA Nº 5269



PORTUGAL
LG. DAS PALMEIRAS, 9
1050-166 LISBOA
TEL. 00351 21 303 12 80
MOÇAMBIQUE
AVENIDA 24 DE JULHO, 200 MAPUTO
TEL. 00258 21485288
GERAL@ENTREPLANOS.COM
WWW.ENTREPLANOS.COM

CLIENTE

TURISMO FUNDOS

PROJECTO

MOINHOS DA CORREDOURA

LOCAL

SÍTIO DA CORREDOURA,
CELORICO DA BEIRA, LINHARES

DESIGNAÇÃO

LEVANTAMENTO
ALÇADOS - MOINHO 2

ESPECIALIDADE

DESENHO Nº

04

ESCALA


1:100

DATA


DEZEMBRO 2019

FASE


LEV

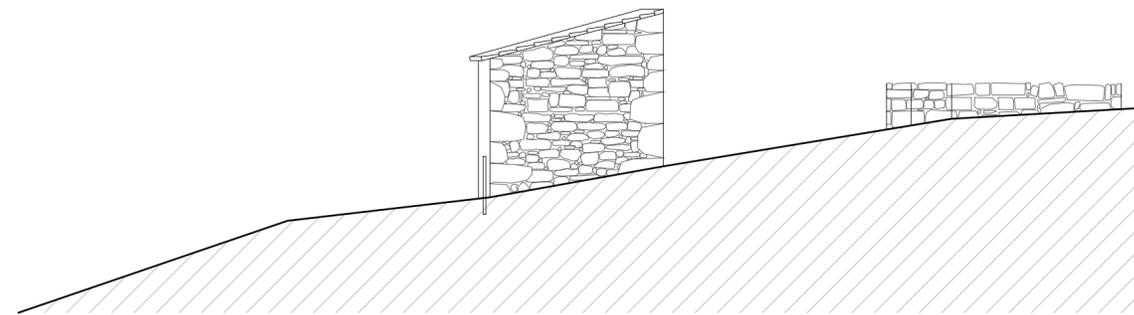


Alçado sul 1-1'
Esc. 1:100

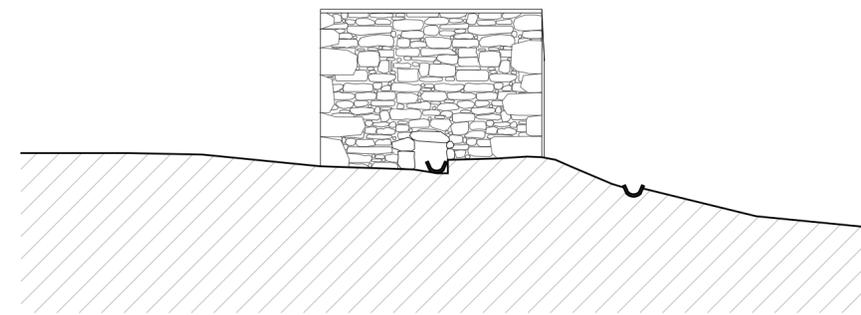

Alçado Nascente 2-2'
Esc. 1:100

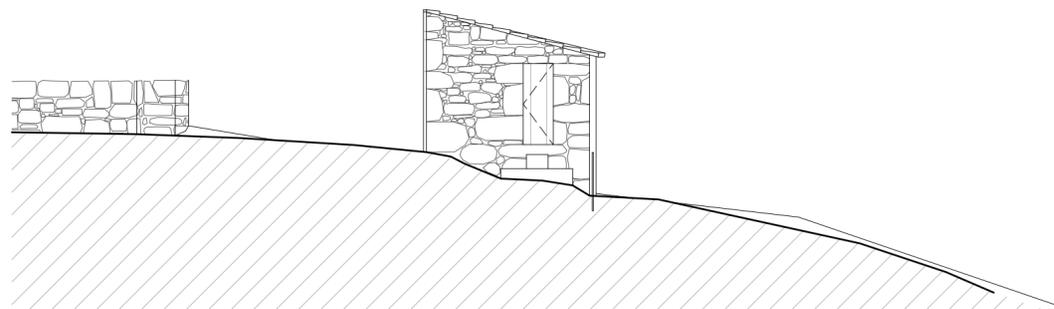

Alçado Norte 3-3'
Esc. 1:100

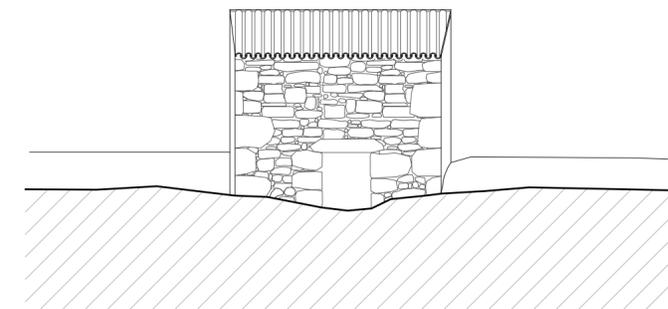

Alçado Poente 4-4'
Esc. 1:100

PROJECTISTAS
JOAO GOES FERREIRA Nº 4482
GONCALO TEIXEIRA Nº 5908
PEDRO BESSA Nº 5269



PORTUGAL
LG. DAS PALMEIRAS, 9
1050-166 LISBOA
TEL. 00351 21 303 12 80
MOÇAMBIQUE
AVENIDA 24 DE JULHO, 200 MAPUTO
TEL. 00258 21485288
GERAL@ENTREPLANOS.COM
WWW.ENTREPLANOS.COM

CLIENTE
TURISMO FUNDOS

PROJECTO
MOINHOS DA CORREDOURA

LOCAL
SÍTIO DA CORREDOURA,
CELORICO DA BEIRA, LINHARES

DESIGNAÇÃO
LEVANTAMENTO
ALÇADOS - MOINHO 3

ESPECIALIDADE

DESENHO Nº

05

ESCALA
1:100

DATA
DEZEMBRO 2019

FASE
LEV