

Planta da Cave  
Esc. 1:100

PROJECTISTAS  
JOAO GOES FERREIRA Nº 4482  
GONCALO TEIXEIRA Nº 5908  
PEDRO BESSA Nº 5269



PORTUGAL  
LG. DAS PALMEIRAS, 9  
1050-166 LISBOA  
TEL. 00351 21 303 12 80  
MOÇAMBIQUE  
AVENIDA 24 DE JULHO, 200 MAPUTO  
TEL. 00258 21485288  
GERAL@ENTREPLANOS.COM  
WWW.ENTREPLANOS.COM

CLIENTE  
TURISMO FUNDOS

PROJECTO  
ANTIGA SEDE DA ADMINISTRAÇÃO  
FLORESTAL DA FIGUEIRA DA FOZ

LOCAL  
RUA 10 DE AGOSTO  
FIGUEIRA DA FOZ

DESIGNAÇÃO  
LEVANTAMENTO  
PLANTA DA CAVE

ESPECIALIDADE

DESENHO Nº


02

329\_13LEVPLT02

ESCALA  
1:100

DATA  
FEVEREIRO 2020

FASE  
LEV

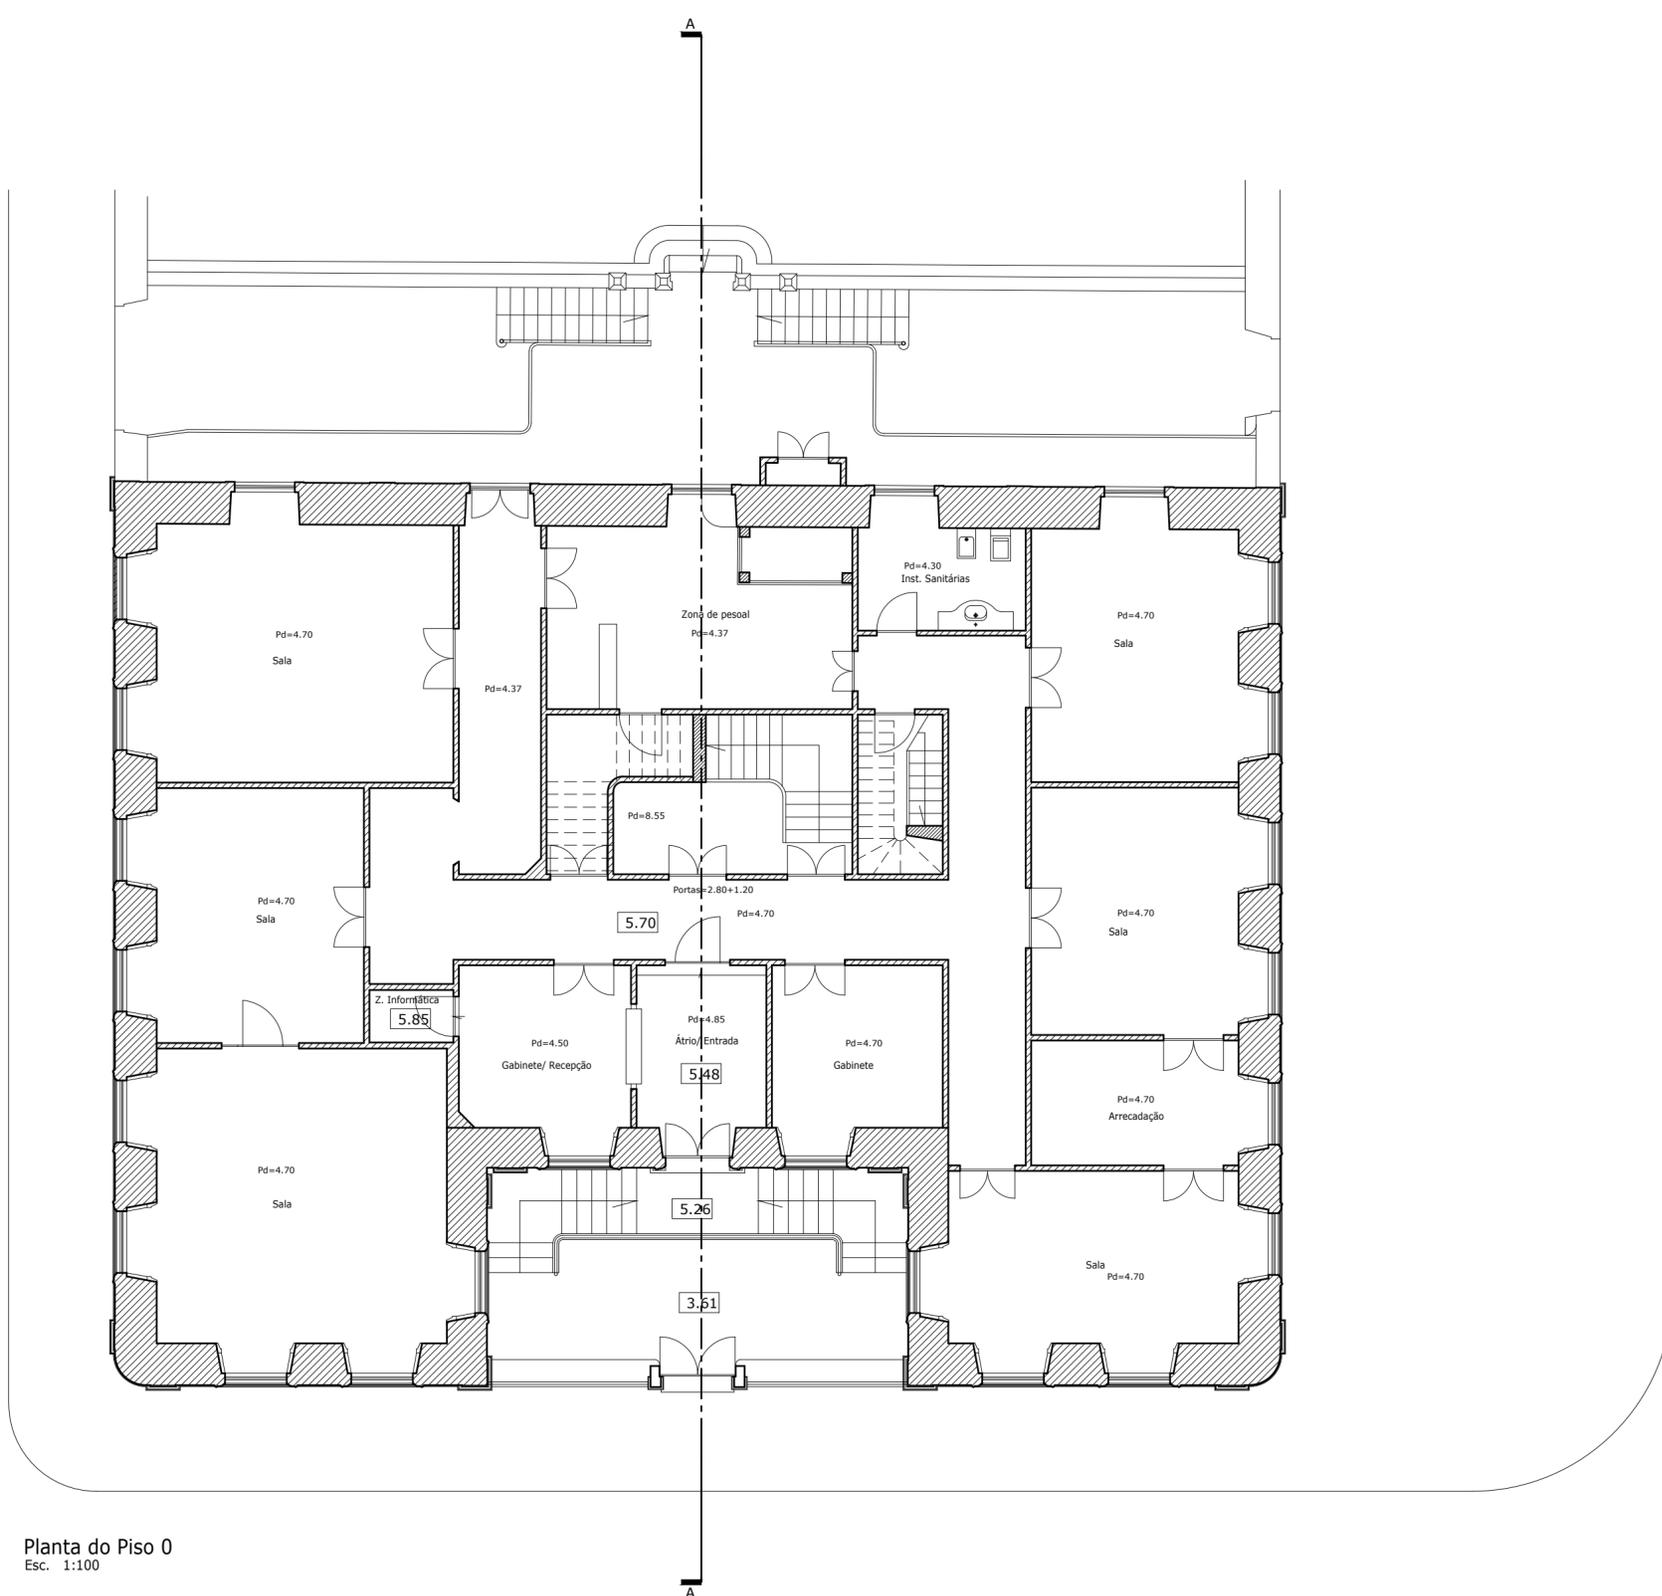

Planta do Piso 0  
Esc. 1:100

PROJECTISTAS  
JOAO GOES FERREIRA Nº 4482  
GONCALO TEIXEIRA Nº 5908  
PEDRO BESSA Nº 5269



PORTUGAL  
LG. DAS PALMEIRAS, 9  
1050-166 LISBOA  
TEL. 00351 21 303 12 80  
MOÇAMBIQUE  
AVENIDA 24 DE JULHO, 200 MAPUTO  
TEL. 00258 21485288  
GERAL@ENTREPLANOS.COM  
WWW.ENTREPLANOS.COM

CLIENTE  
TURISMO FUNDOS

PROJECTO  
ANTIGA SEDE DA ADMINISTRAÇÃO  
FLORESTAL DA FIGUEIRA DA FOZ

LOCAL  
RUA 10 DE AGOSTO,  
FIGUEIRA DA FOZ

DESIGNAÇÃO  
LEVANTAMENTO  
PLANTA DO PISO 0

ESPECIALIDADE


DESENHO Nº  
**03**

329\_13LEVPLT03

ESCALA  
1:100

DATA  
FEVEREIRO 2020

FASE  
LEV

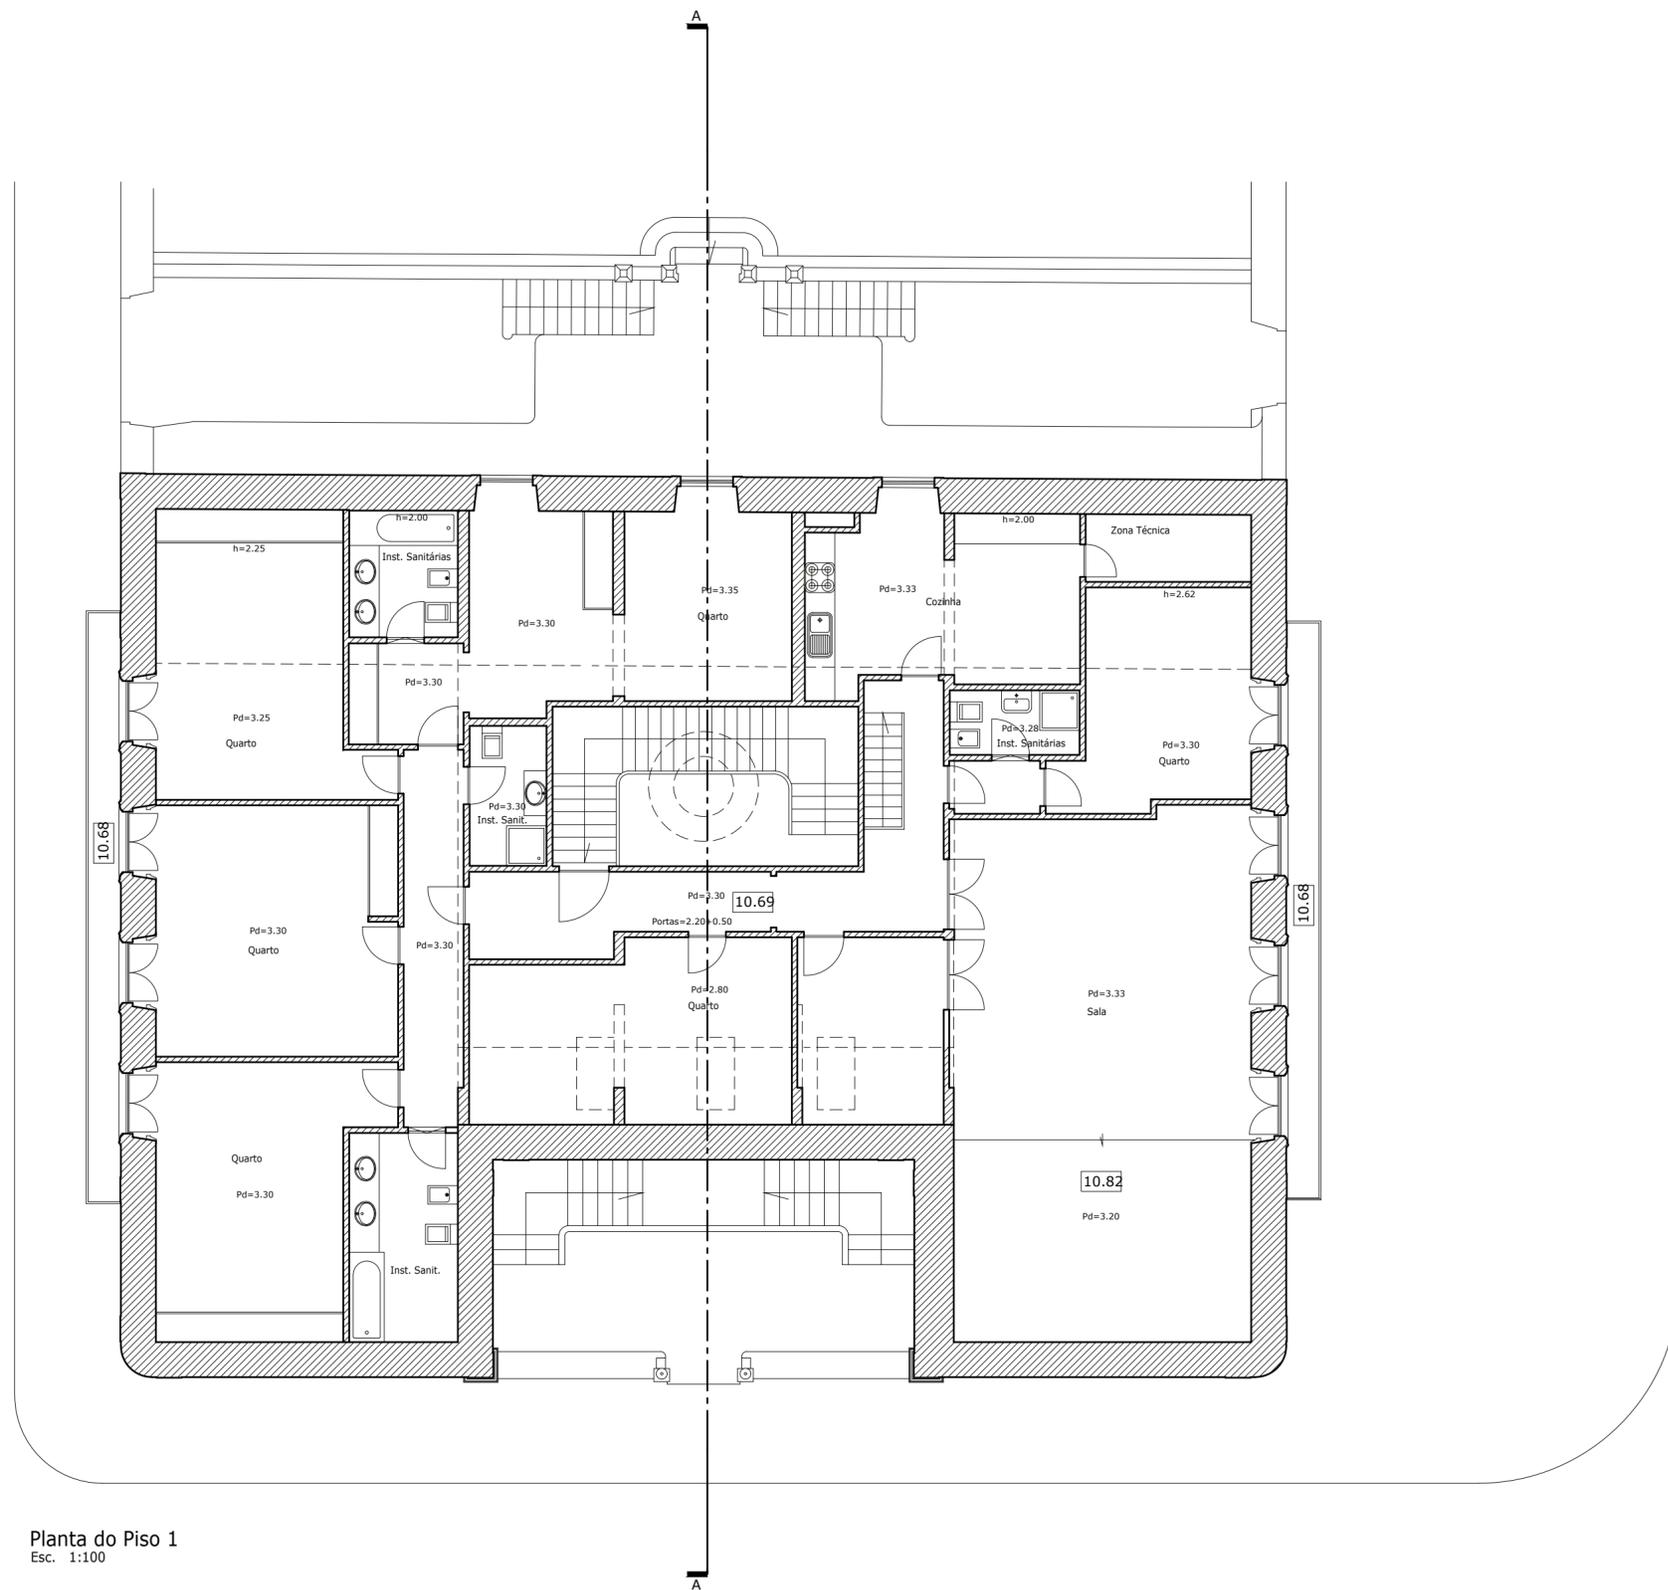

Planta do Piso 1  
Esc. 1:100

PROJECTISTAS  
JOAO GOES FERREIRA Nº 4482  
GONCALO TEIXEIRA Nº 5908  
PEDRO BESSA Nº 5269



PORTUGAL  
LG. DAS PALMEIRAS, 9  
1050-166 LISBOA  
TEL. 00351 21 303 12 80  
MOÇAMBIQUE  
AVENIDA 24 DE JULHO, 200 MAPUTO  
TEL. 00258 21485288  
GERAL@ENTREPLANOS.COM  
WWW.ENTREPLANOS.COM

CLIENTE  
TURISMO FUNDOS

PROJECTO  
ANTIGA SEDE DA ADMINISTRAÇÃO  
FLORESTAL DA FIGUEIRA DA FOZ

LOCAL  
RUA 10 DE AGOSTO  
FIGUEIRA DA FOZ

DESIGNAÇÃO  
LEVANTAMENTO  
PLANTA DO PISO 1

ESPECIALIDADE

DESENHO Nº


04

329\_13LEVPLT04

ESCALA  
1:100

DATA  
FEVEREIRO 2020

FASE  
LEV

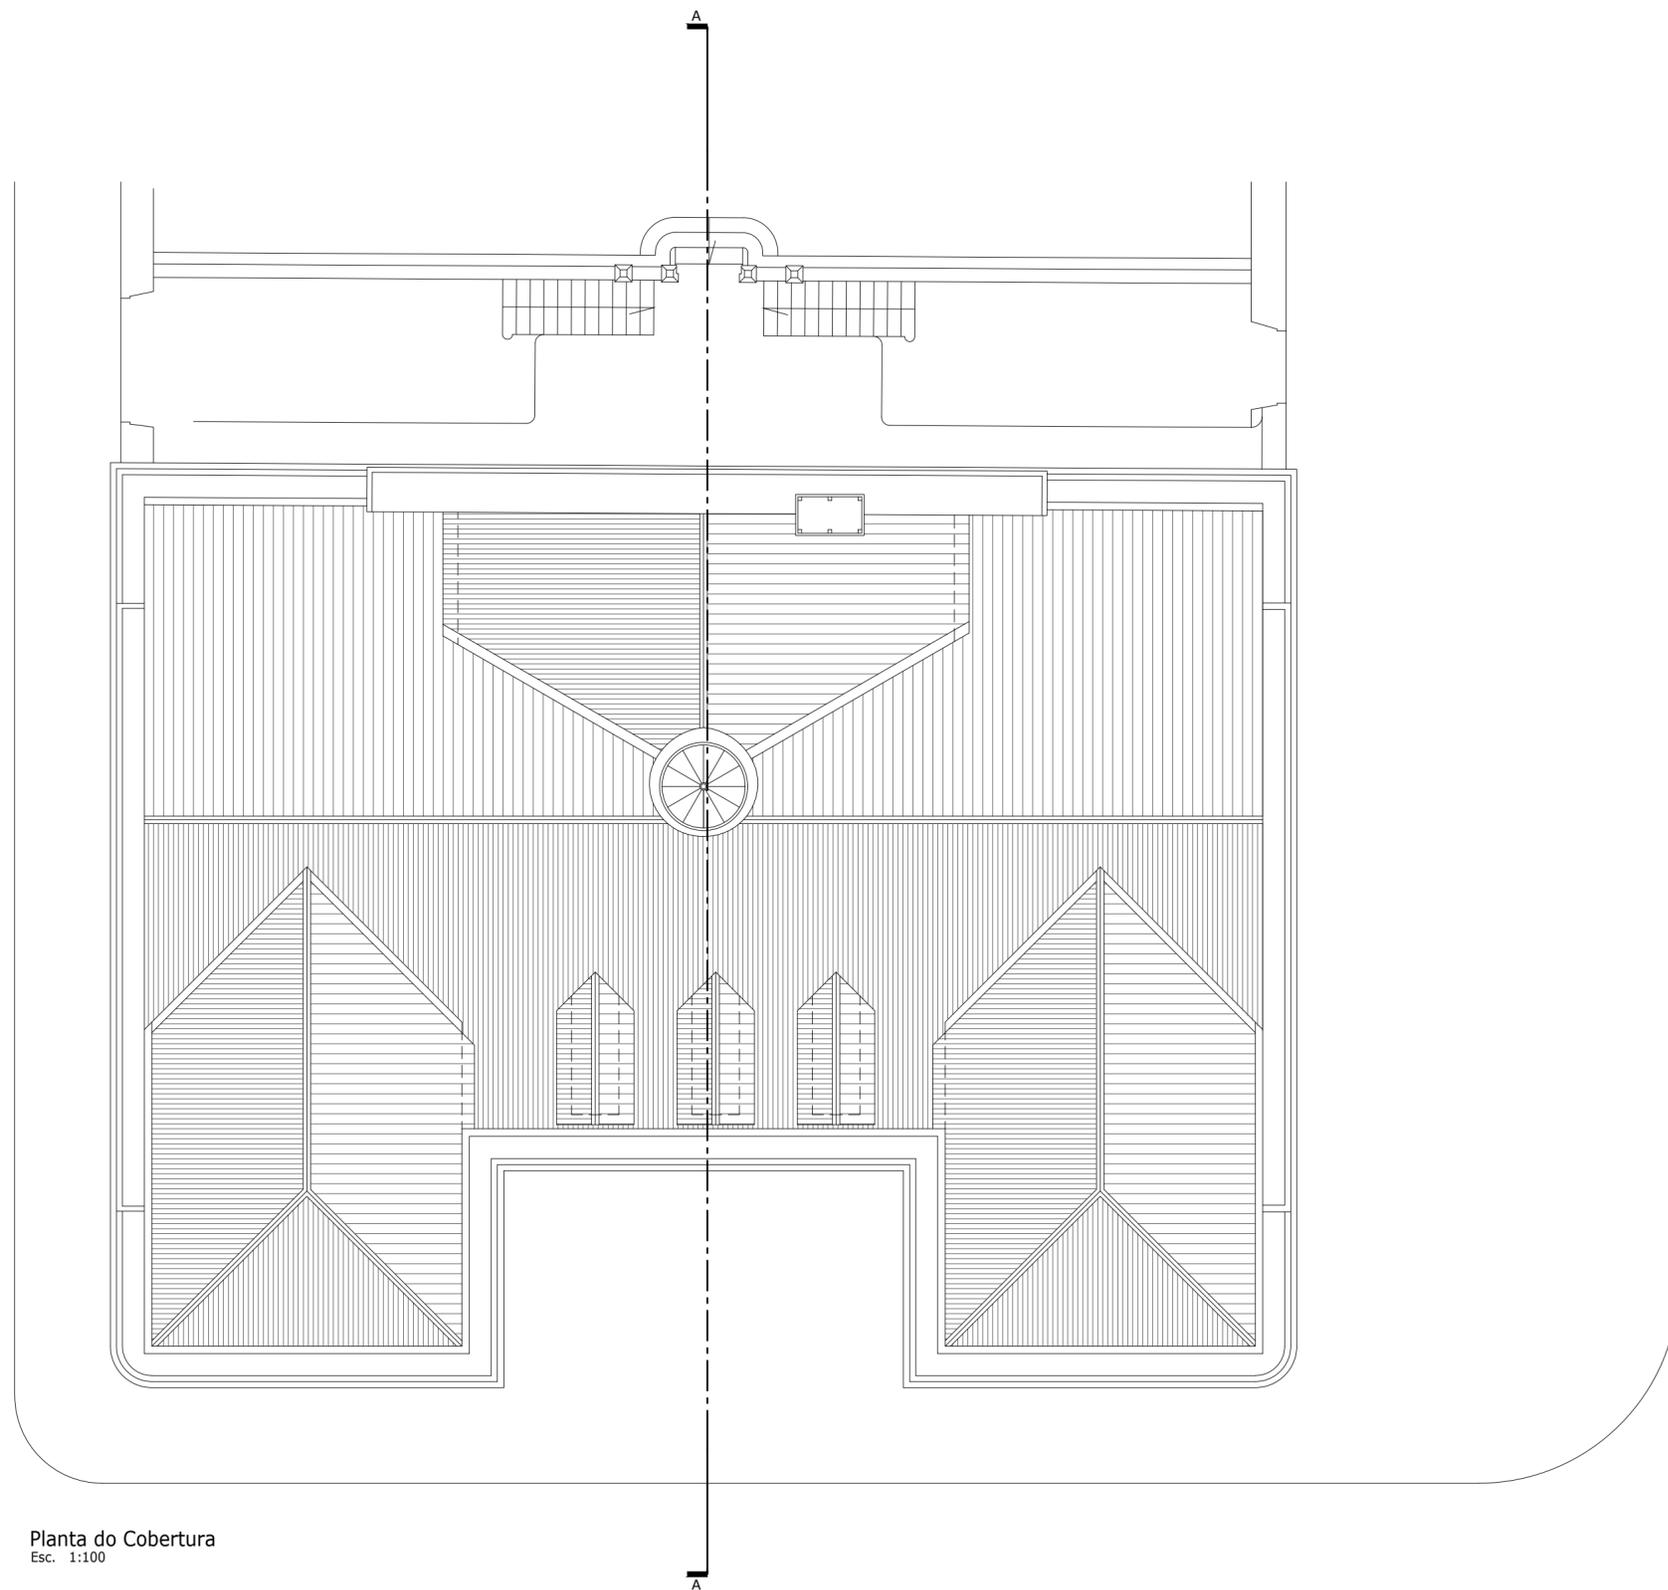

Planta do Cobertura  
Esc. 1:100

PROJECTISTAS  
JOAO GOES FERREIRA Nº 4482  
GONCALO TEIXEIRA Nº 5908  
PEDRO BESSA Nº 5269



PORTUGAL  
LG. DAS PALMEIRAS, 9  
1050-166 LISBOA  
TEL. 00351 21 303 12 80  
MOÇAMBIQUE  
AVENIDA 24 DE JULHO, 200 MAPUTO  
TEL. 00258 21485288  
GERAL@ENTREPLANOS.COM  
WWW.ENTREPLANOS.COM

CLIENTE  
TURISMO FUNDOS

PROJECTO  
ANTIGA SEDE DA ADMINISTRAÇÃO  
FLORESTAL DA FIGUEIRA DA FOZ

LOCAL  
RUA 10 DE AGOSTO,  
FIGUEIRA DA FOZ

DESIGNAÇÃO  
LEVANTAMENTO  
PLANTA DE COBERTURA

ESPECIALIDADE

DESENHO Nº

05

329\_13LEVPLT05

ESCALA  
1:100

DATA  
FEVEREIRO 2020

FASE  
LEV



Alçado Poente  
Esc. 1:100



Alçado Norte  
Esc. 1:100

PROJECTISTAS  
JOAO GOES FERREIRA Nº 4482  
GONCALO TEIXEIRA Nº 5908  
PEDRO BESSA Nº 5269



PORTUGAL  
LG. DAS PALMEIRAS, 9  
1050-166 LISBOA  
TEL. 00351 21 303 12 80  
MOÇAMBIQUE  
AVENIDA 24 DE JULHO, 200 MAPUTO  
TEL. 00258 21485288  
GERAL@ENTREPLANOS.COM  
WWW.ENTREPLANOS.COM

CLIENTE  
TURISMO FUNDOS

PROJECTO  
ANTIGA SEDE DA ADMINISTRAÇÃO  
FLORESTAL DA FIGUEIRA DA FOZ

LOCAL  
RUA 10 DE AGOSTO,  
FIGUEIRA DA FOZ

DESIGNAÇÃO  
LEVANTAMENTO  
ALÇADOS POENTE E NORTE

ESPECIALIDADE

DESENHO Nº  
**06**

329\_13LEVALC06

ESCALA  
1:100

DATA  
FEVEREIRO 2020

FASE  
LEV



Alçado Sul  
Esc. 1:100



Alçado Nascente  
Esc. 1:100

PROJECTISTAS  
JOAO GOES FERREIRA Nº 4482  
GONCALO TEIXEIRA Nº 5908  
PEDRO BESSA Nº 5269



PORTUGAL  
LG. DAS PALMEIRAS, 9  
1050-168 LISBOA  
TEL. 00351 21 303 12 80  
MOÇAMBIQUE  
AVENIDA 24 DE JULHO, 200 MAPUTO  
TEL. 00258 21485288  
GERAL@ENTREPLANOS.COM  
WWW.ENTREPLANOS.COM

CLIENTE

TURISMO FUNDOS

PROJECTO

ANTIGA SEDE DA ADMINISTRAÇÃO  
FLORESTAL DA FIGUEIRA DA FOZ

LOCAL

RUA 10 DE AGOSTO,  
FIGUEIRA DA FOZ

DESIGNAÇÃO

LEVANTAMENTO  
ALÇADOS SUL E NASCENTE

ESPECIALIDADE

DESENHO Nº

07

329\_13LEVALC07

ESCALA


1:100

DATA

FEVEREIRO 2020

FASE

LEV

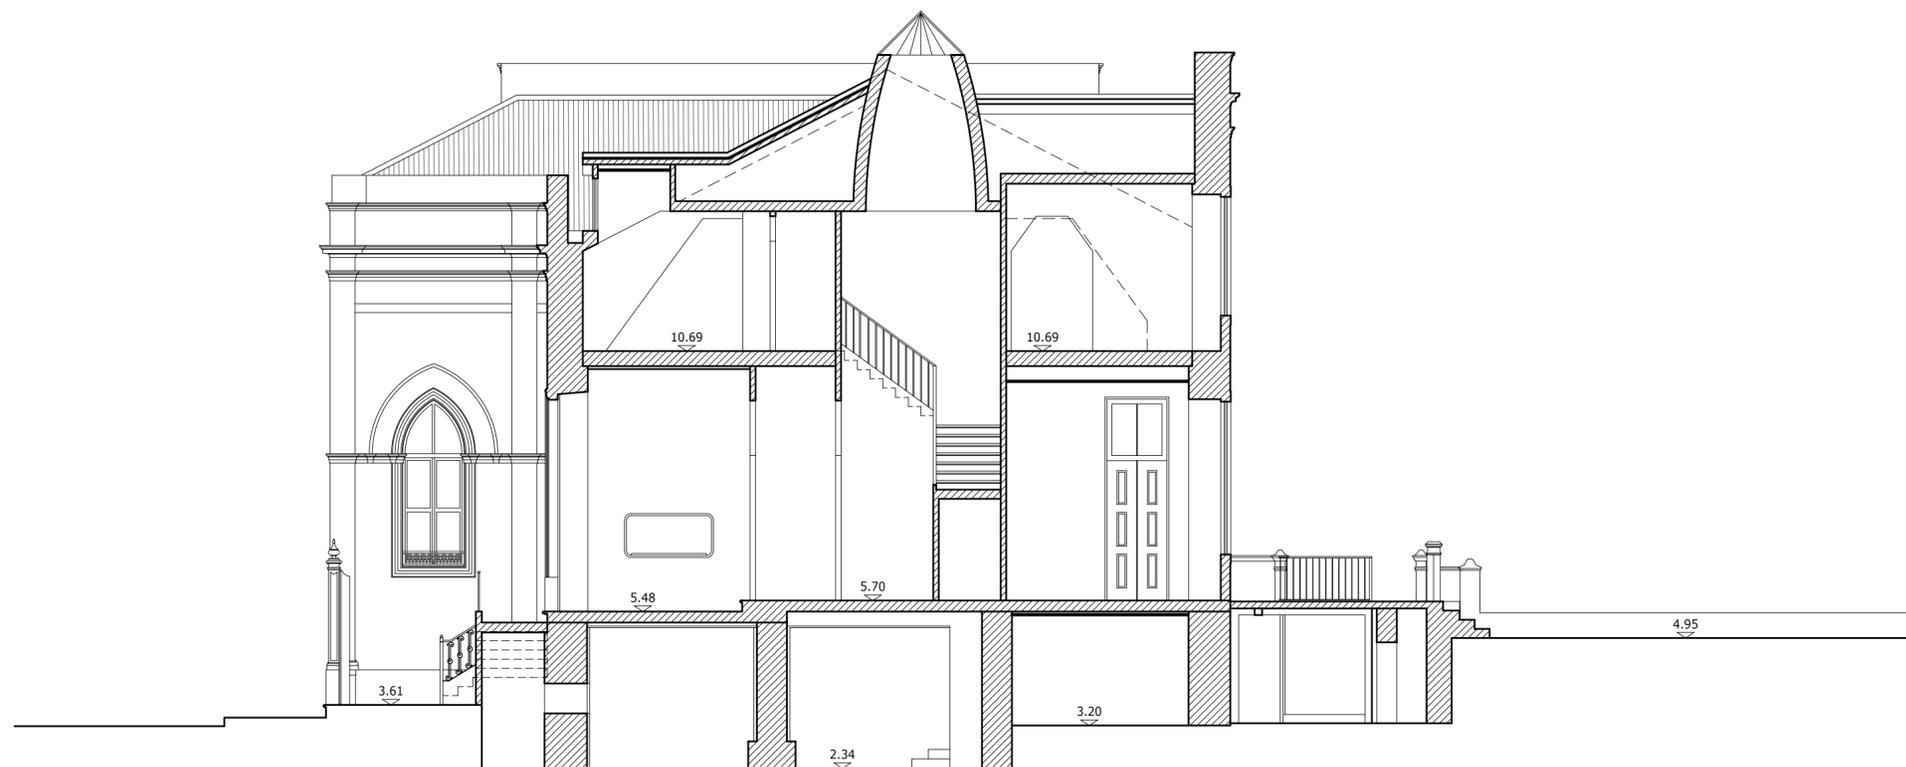

Corte A  
Esc. 1:100

PROJECTISTAS  
JOAO GOES FERREIRA Nº 4482  
GONCALO TEIXEIRA Nº 5908  
PEDRO BESSA Nº 5269



PORTUGAL  
LG. DAS PALMEIRAS, 9  
1050-168 LISBOA  
TEL. 00351 21 303 12 80  
MOÇAMBIQUE  
AVENIDA 24 DE JULHO, 200 MAPUTO  
TEL. 00258 21485288  
GERAL@ENTREPLANOS.COM  
WWW.ENTREPLANOS.COM

CLIENTE  
TURISMO FUNDOS

PROJECTO  
ANTIGA SEDE DA ADMINISTRAÇÃO  
FLORESTAL DA FIGUEIRA DA FOZ

LOCAL  
RUA 10 DE AGOSTO  
FIGUEIRA DA FOZ

DESIGNAÇÃO  
LEVANTAMENTO  
CORTE A

ESPECIALIDADE

DESENHO Nº

08

329\_13LEVCR08

ESCALA  
1:100

DATA  
FEVEREIRO 2020

FASE  
LEV