




**Planta**  
 Esc. 1:100

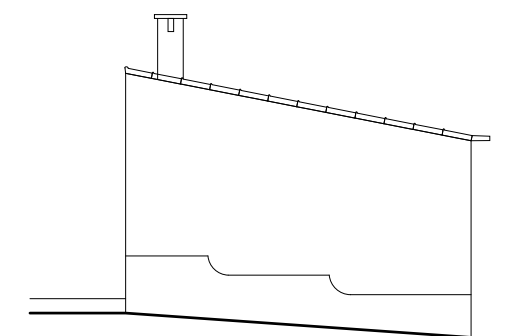


**Vista lateral esquerda**  
 Esc. 1:100

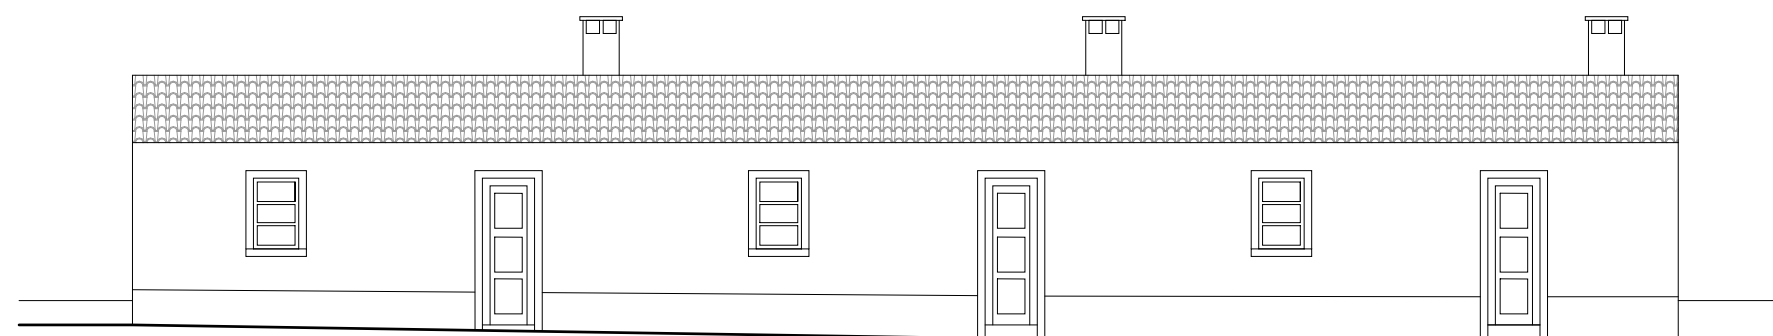


**Vista principal**  
 Esc. 1:100

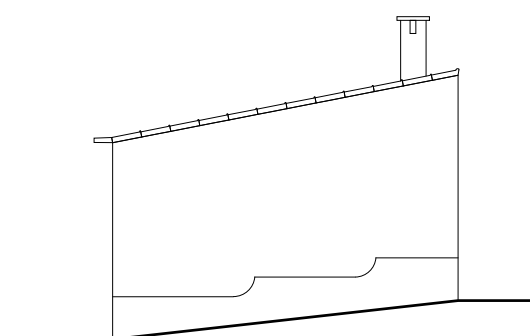

**Vista lateral direita**  
 Esc. 1:100

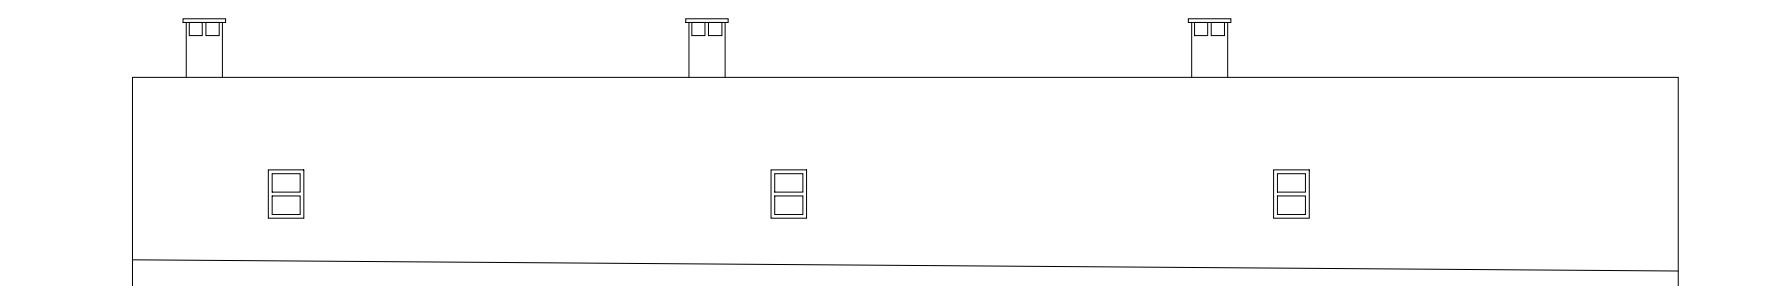

**Vista posterior**  
 Esc. 1:100

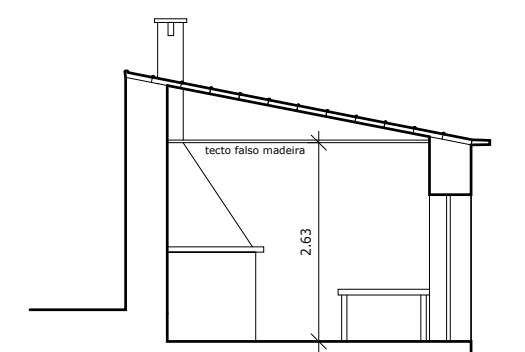

**Corte AB**  
 Esc. 1:100

CLIENTE  
 TURISMO FUNDOS

PROJECTO  
 ANTIGO POSTO FISCAL  
 DE ALARES

LOCAL  
 SÍTIO DOS ALARES, ROSMANINHAL  
 IDANHA-A-NOVA

DESIGNAÇÃO  
 LEVANTAMENTO  
 CASA 1 - PLANTA, ALÇADOS E CORTE

ESPECIALIDADE

DESENHO Nº


**02**

329\_5LEVPLT02


ESCALA  
 1:100

DATA  
 DEZEMBRO 2019


FASE  
 LEV

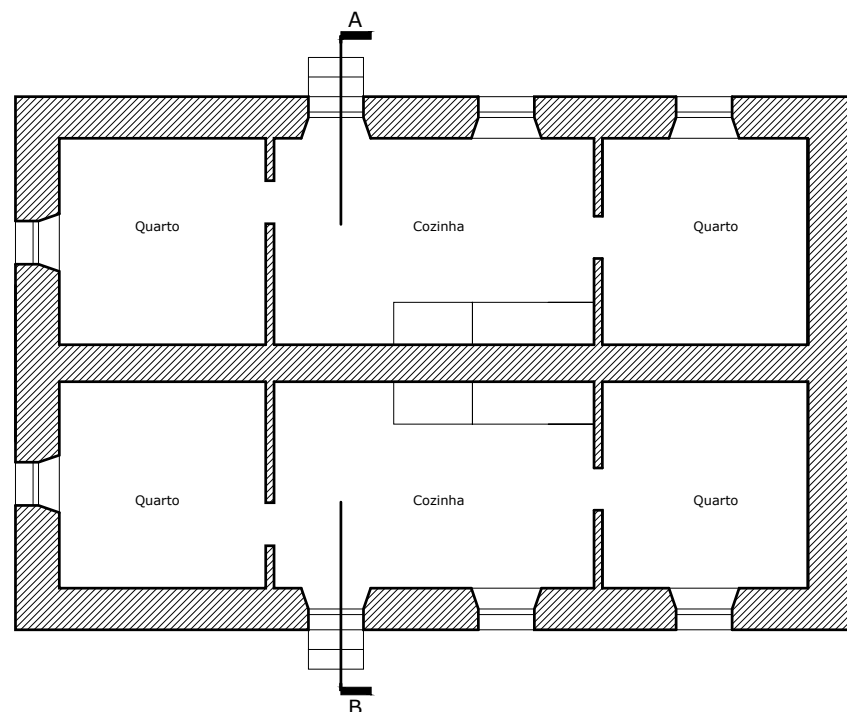


Planta  
Esc. 1:100

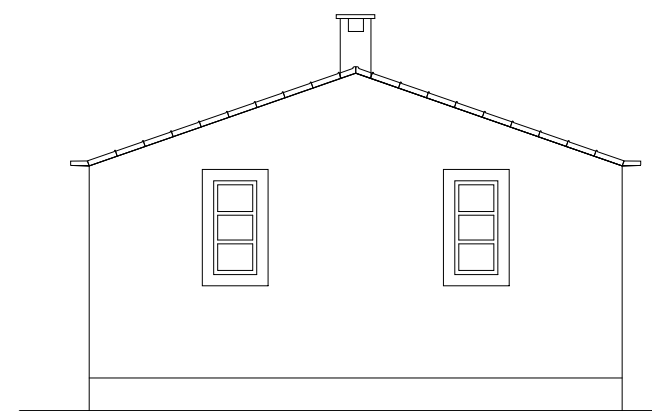


Vista lateral esquerda  
Esc. 1:100

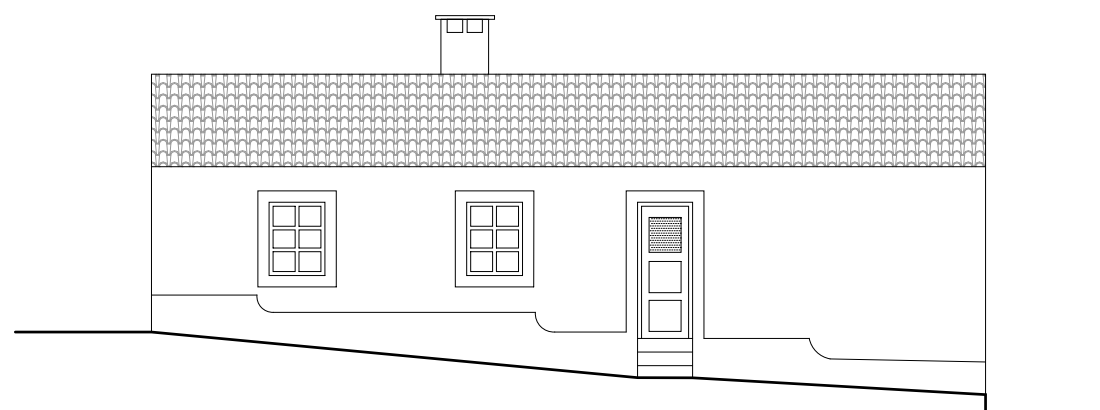


Vista Posterior  
Esc. 1:100

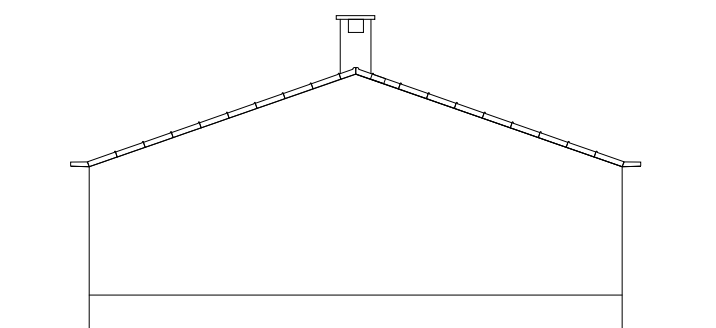

Vista lateral direita  
Esc. 1:100 Vista Lateral Direita

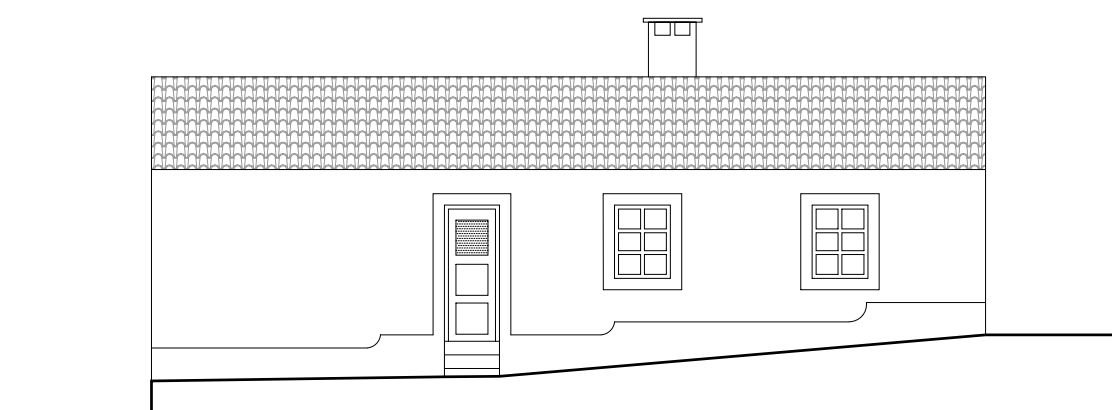

Vista principal  
Esc. 1:100

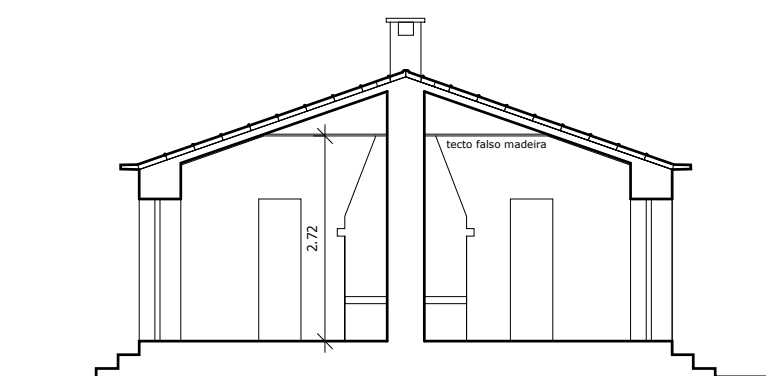

Corte AB  
Esc. 1:100

CLIENTE  
TURISMO FUNDOS

PROJECTO  
ANTIGO POSTO FISCAL  
DE ALARES

LOCAL  
SÍTIO DOS ALARES, ROSMANINHAL  
IDANHA-A-NOVA

DESIGNAÇÃO  
LEVANTAMENTO  
CASA 2 - PLANTA, ALÇADOS E CORTE

ESPECIALIDADE

DESENHO Nº


03

329\_5LEVPLT03


ESCALA  
1:100

DATA  
DEZEMBRO 2019


FASE  
LEV

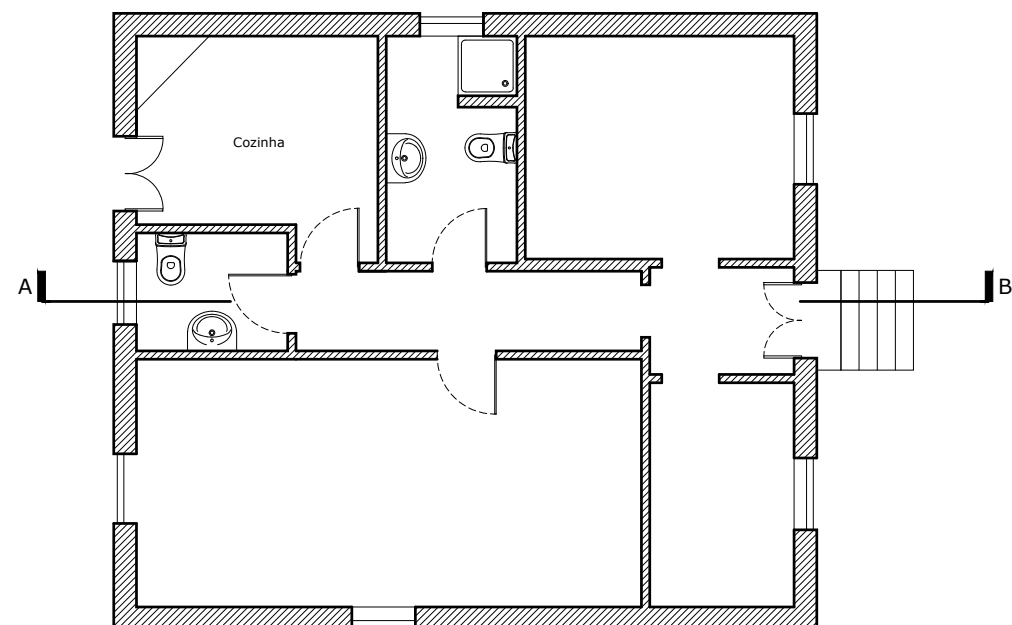


Planta  
Esc. 1:100

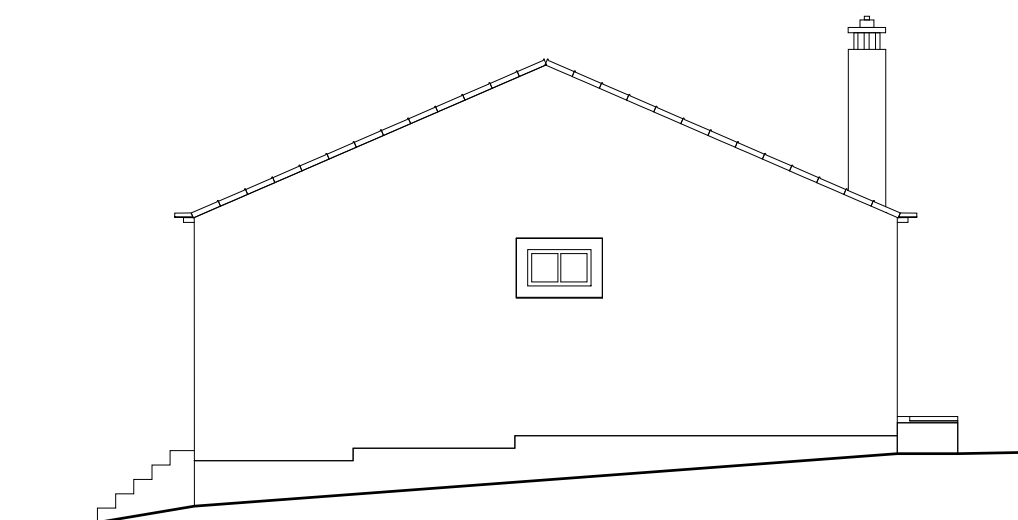

Vista lateral esquerda  
Esc. 1:100

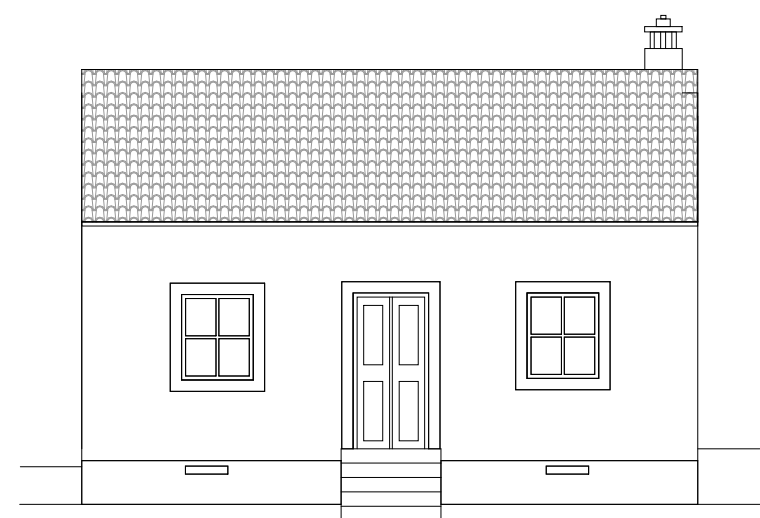


Vista posterior  
Esc. 1:100

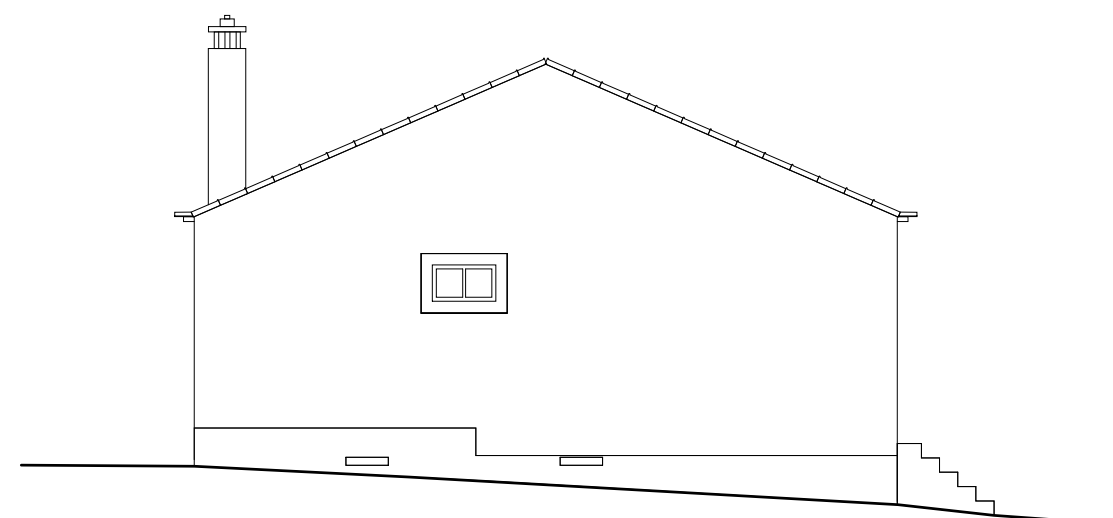

Vista lateral direita  
Esc. 1:100



Vista principal  
Esc. 1:100

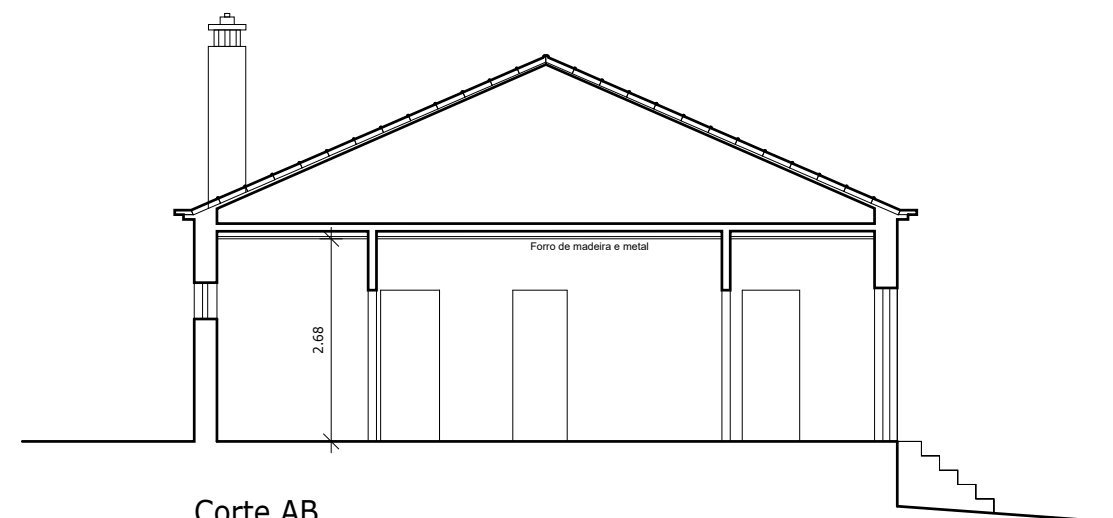

Corte AB  
Esc. 1:100

CLIENTE  
TURISMO FUNDOS

PROJECTO  
ANTIGO POSTO FISCAL  
DE ALARES

LOCAL  
SÍTIO DOS ALARES, ROSMANINHAL  
IDANHA-A-NOVA

DESIGNAÇÃO  
LEVANTAMENTO  
CASA 3 - PLANTA, ALÇADOS E CORTE

ESPECIALIDADE

DESENHO Nº


04

329\_5LEVPLT04


ESCALA  
1:100

DATA  
DEZEMBRO 2019


FASE  
LEV

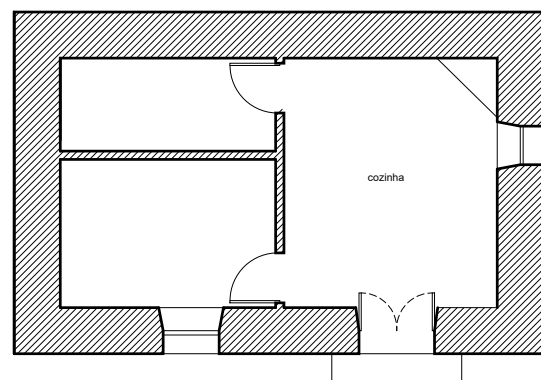


Planta  
Esc. 1:100

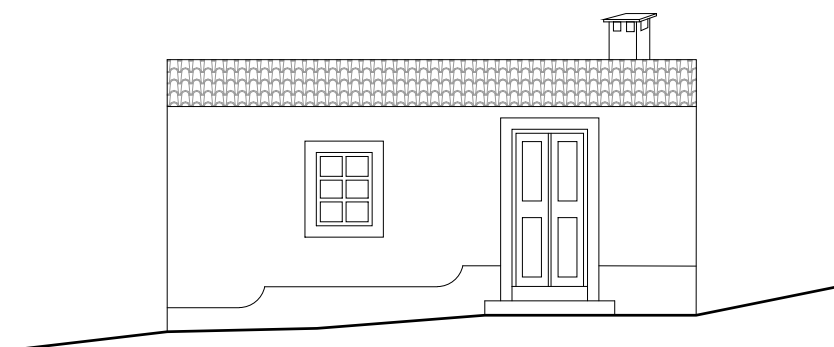


Vista principal  
Esc. 1:100

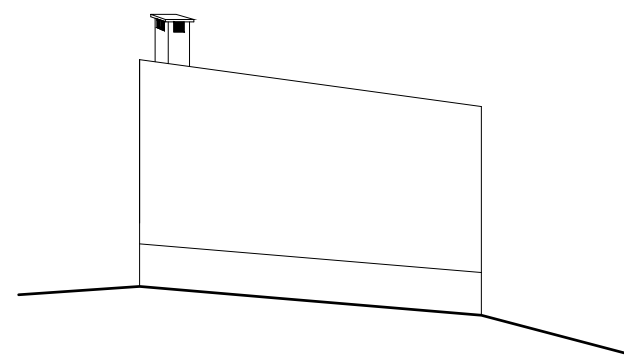

Vista lateral esquerda  
Esc. 1:100

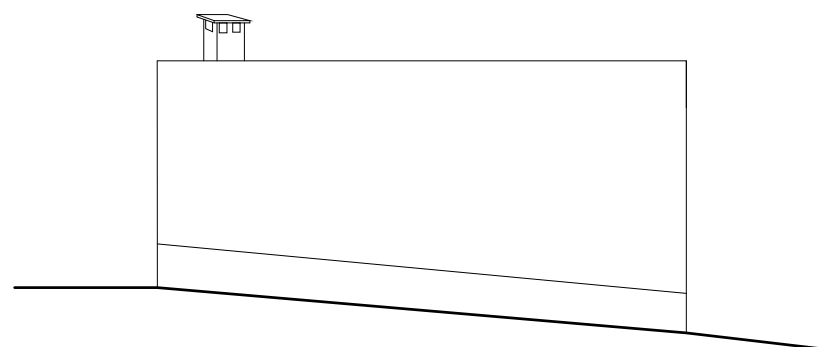

Vista posterior  
Esc. 1:100

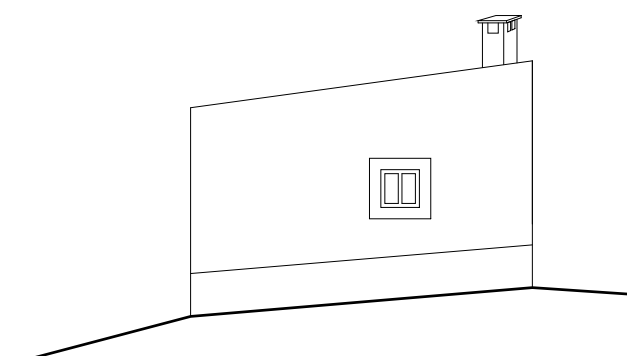

Vista lateral direita  
Esc. 1:100

CLIENTE  
TURISMO FUNDOS

PROJECTO  
ANTIGO POSTO FISCAL  
DE ALARES

LOCAL  
SÍTIO DOS ALARES, ROSMANINHAL  
IDANHA-A-NOVA

DESIGNAÇÃO  
LEVANTAMENTO  
CASA 4 - PLANTA, ALÇADOS E CORTE

ESPECIALIDADE

DESENHO Nº

05

329\_5LEVPLT05

ESCALA  
1:100

DATA  
DEZEMBRO 2019

FASE  
LEV