

Planta Piso 1
Esc. 1:100

PROJECTISTAS
JOAO GOES FERREIRA Nº 4482
GONCALO TEIXEIRA Nº 5908
PEDRO BESSA Nº 5269



PORTUGAL
LG. DAS PALMEIRAS, 9
1050-168 LISBOA
TEL. 00351 21 303 12 60
MOÇAMBIQUE
AVENIDA 24 DE JULHO, 200 MAPUTO
TEL. 00258 21485288
GERAL@ENTREPLANOS.COM
WWW.ENTREPLANOS.COM

CLIENTE
TURISMO FUNDOS

PROJECTO
ANTIGA SEDE DA GUARDA FISCAL
DA FIGUEIRA DA FOZ

LOCAL
AV. DR. FRANCISCO L. GUIMARÃES,
FIGUEIRA DA FOZ

DESIGNAÇÃO
LEVANTAMENTO
PLANTA PISO 1

ESPECIALIDADE

DESENHO Nº


03

329_12LEVPLT03

ESCALA
1:100

DATA
FEVEREIRO 2020

FASE
LEV

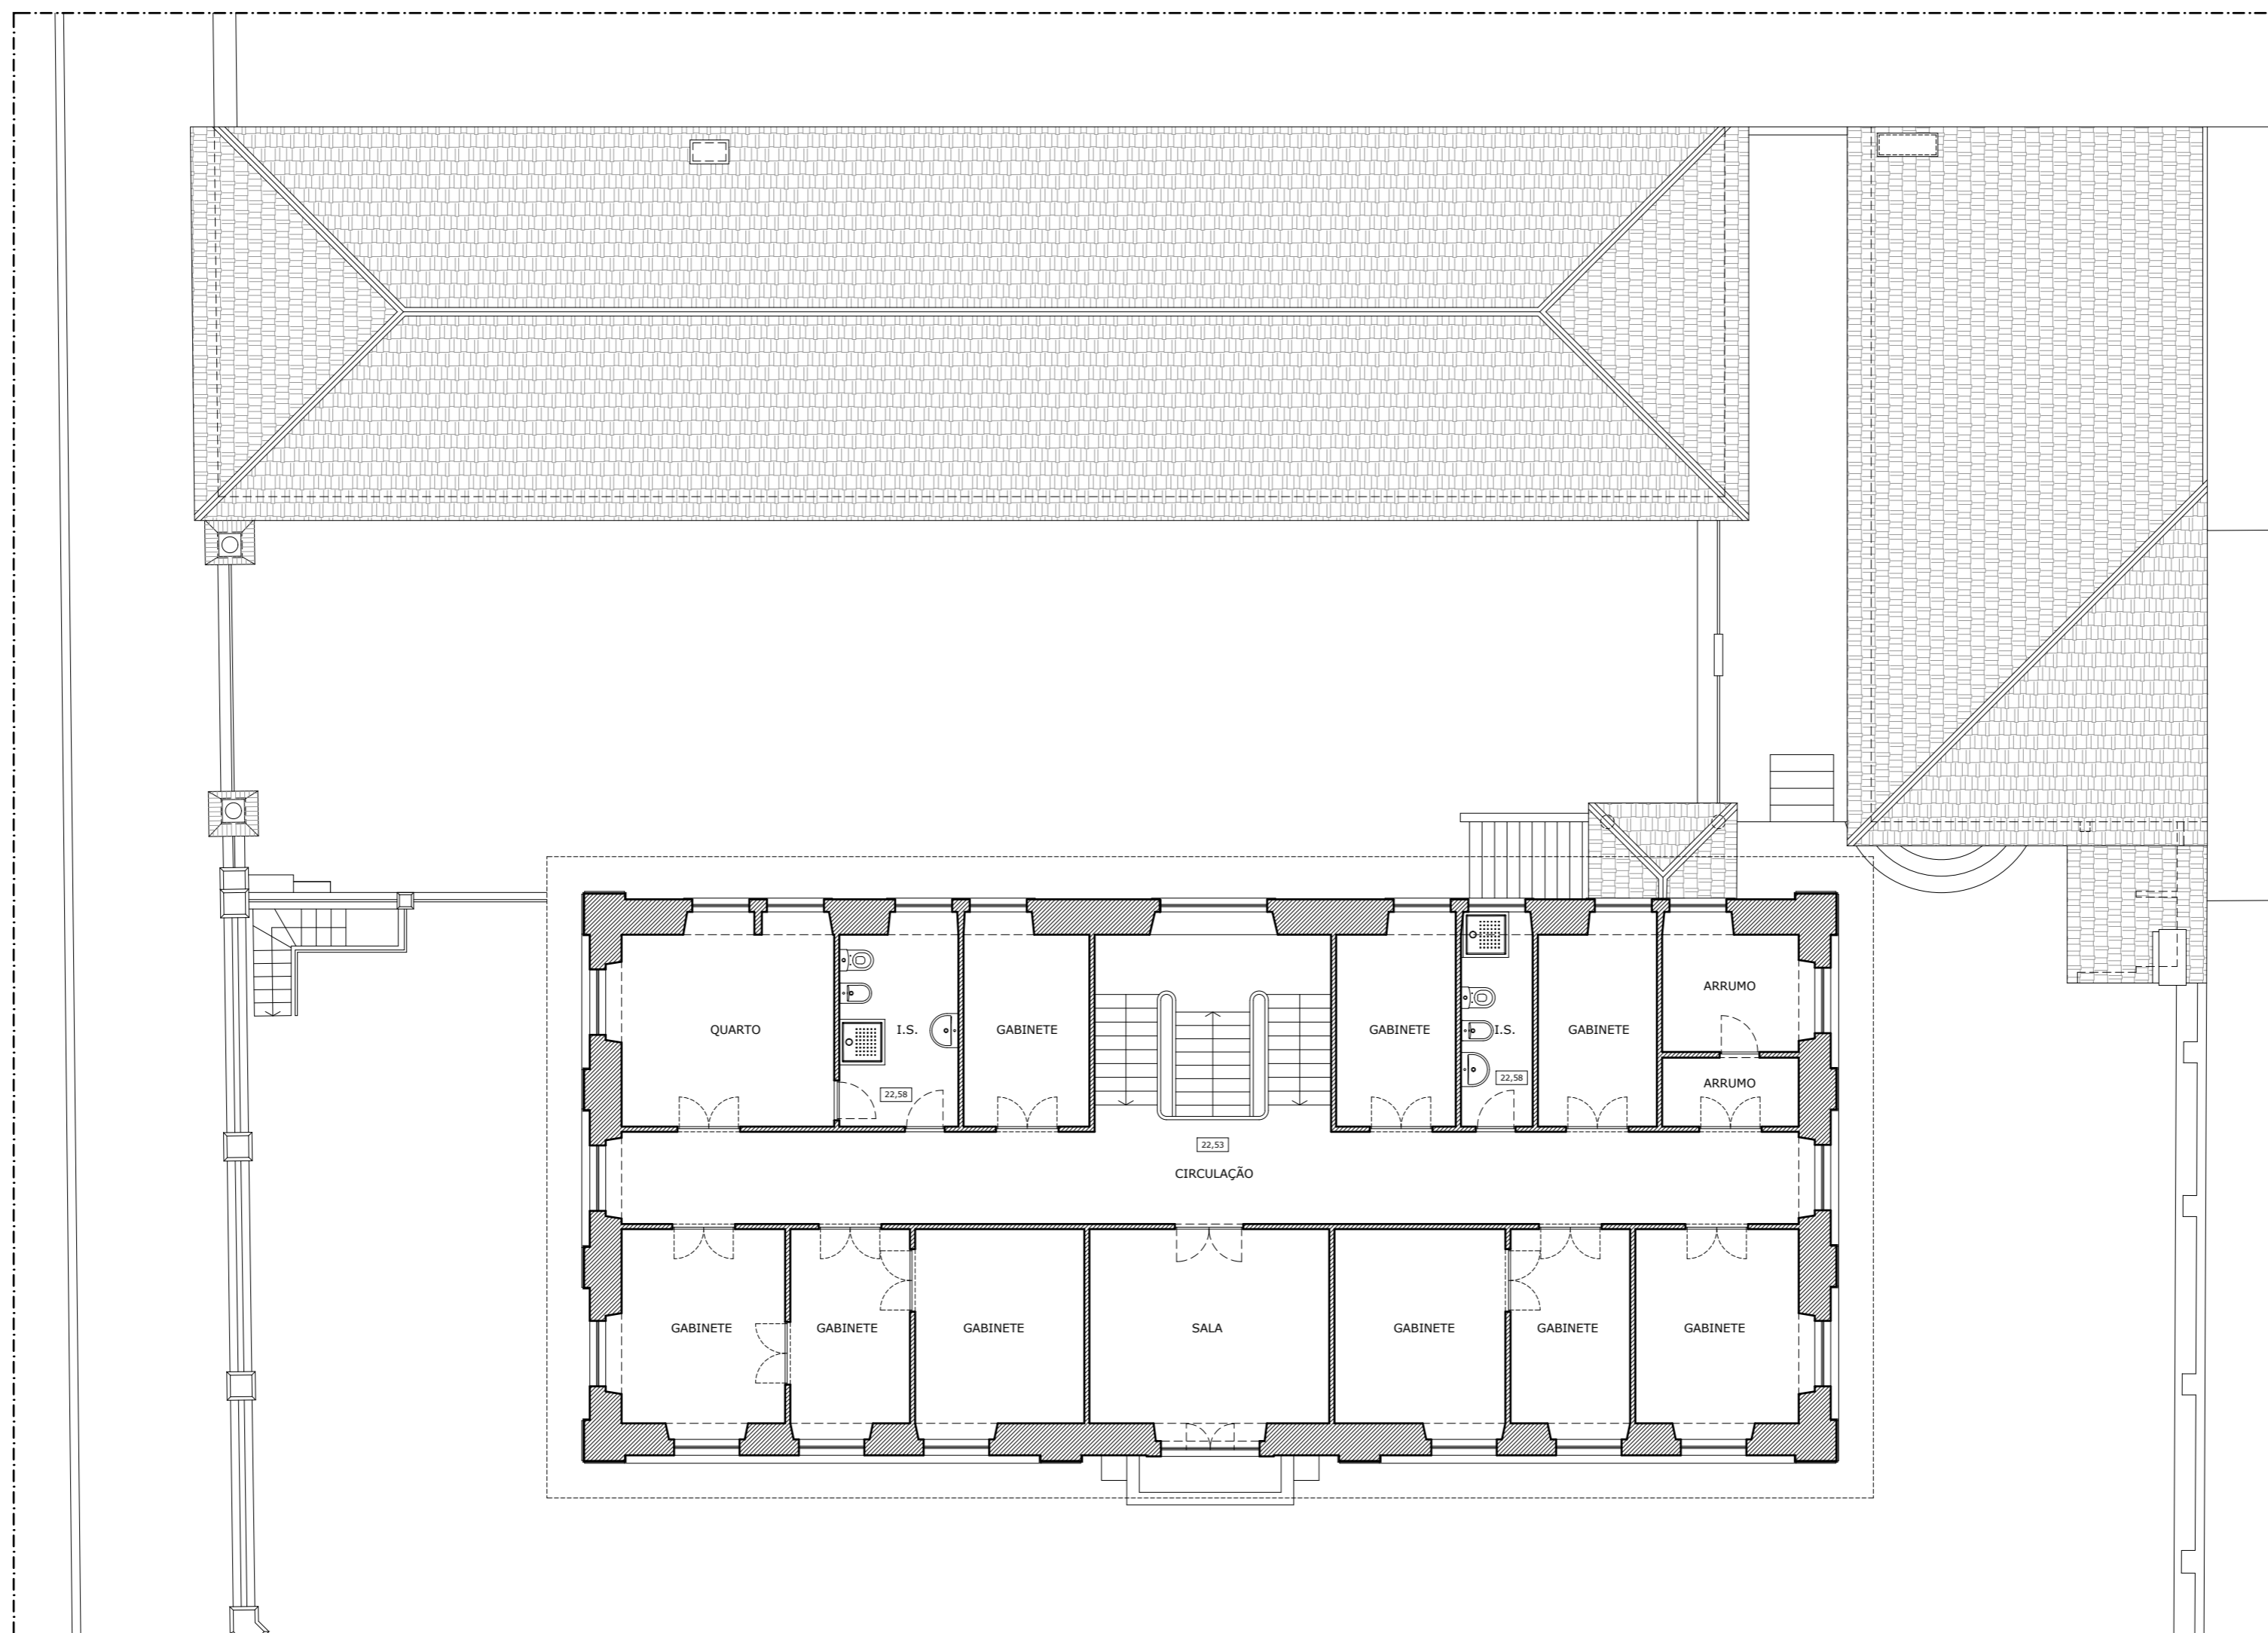

Planta Piso 2
Esc. 1:100

PROJECTISTAS
JOAO GOES FERREIRA Nº 4482
GONCALD TEIXEIRA Nº 5908
PEDRO BESSA Nº 5269



PORTUGAL
LG. DAS PALMEIRAS, 9
1050-166 LISBOA
TEL. 00351 21 303 12 80
MOÇAMBIQUE
AVENIDA 24 DE JULHO, 200 MAPUTO
TEL. 00258 21485288
GERAL@ENTREPLANOS.COM
WWW.ENTREPLANOS.COM

CLIENTE
TURISMO FUNDOS

PROJECTO
ANTIGA SEDE DA GUARDA FISCAL
DA FIGUEIRA DA FOZ

LOCAL
AV. DR. FRANCISCO L. GUIMARÃES,
FIGUEIRA DA FOZ

DESIGNAÇÃO
LEVANTAMENTO
PLANTA PISO 2

ESPECIALIDADE

DESENHO Nº


04

329_12LEVPLT04

ESCALA
1:100

DATA
FEVEREIRO 2020

FASE
LEV

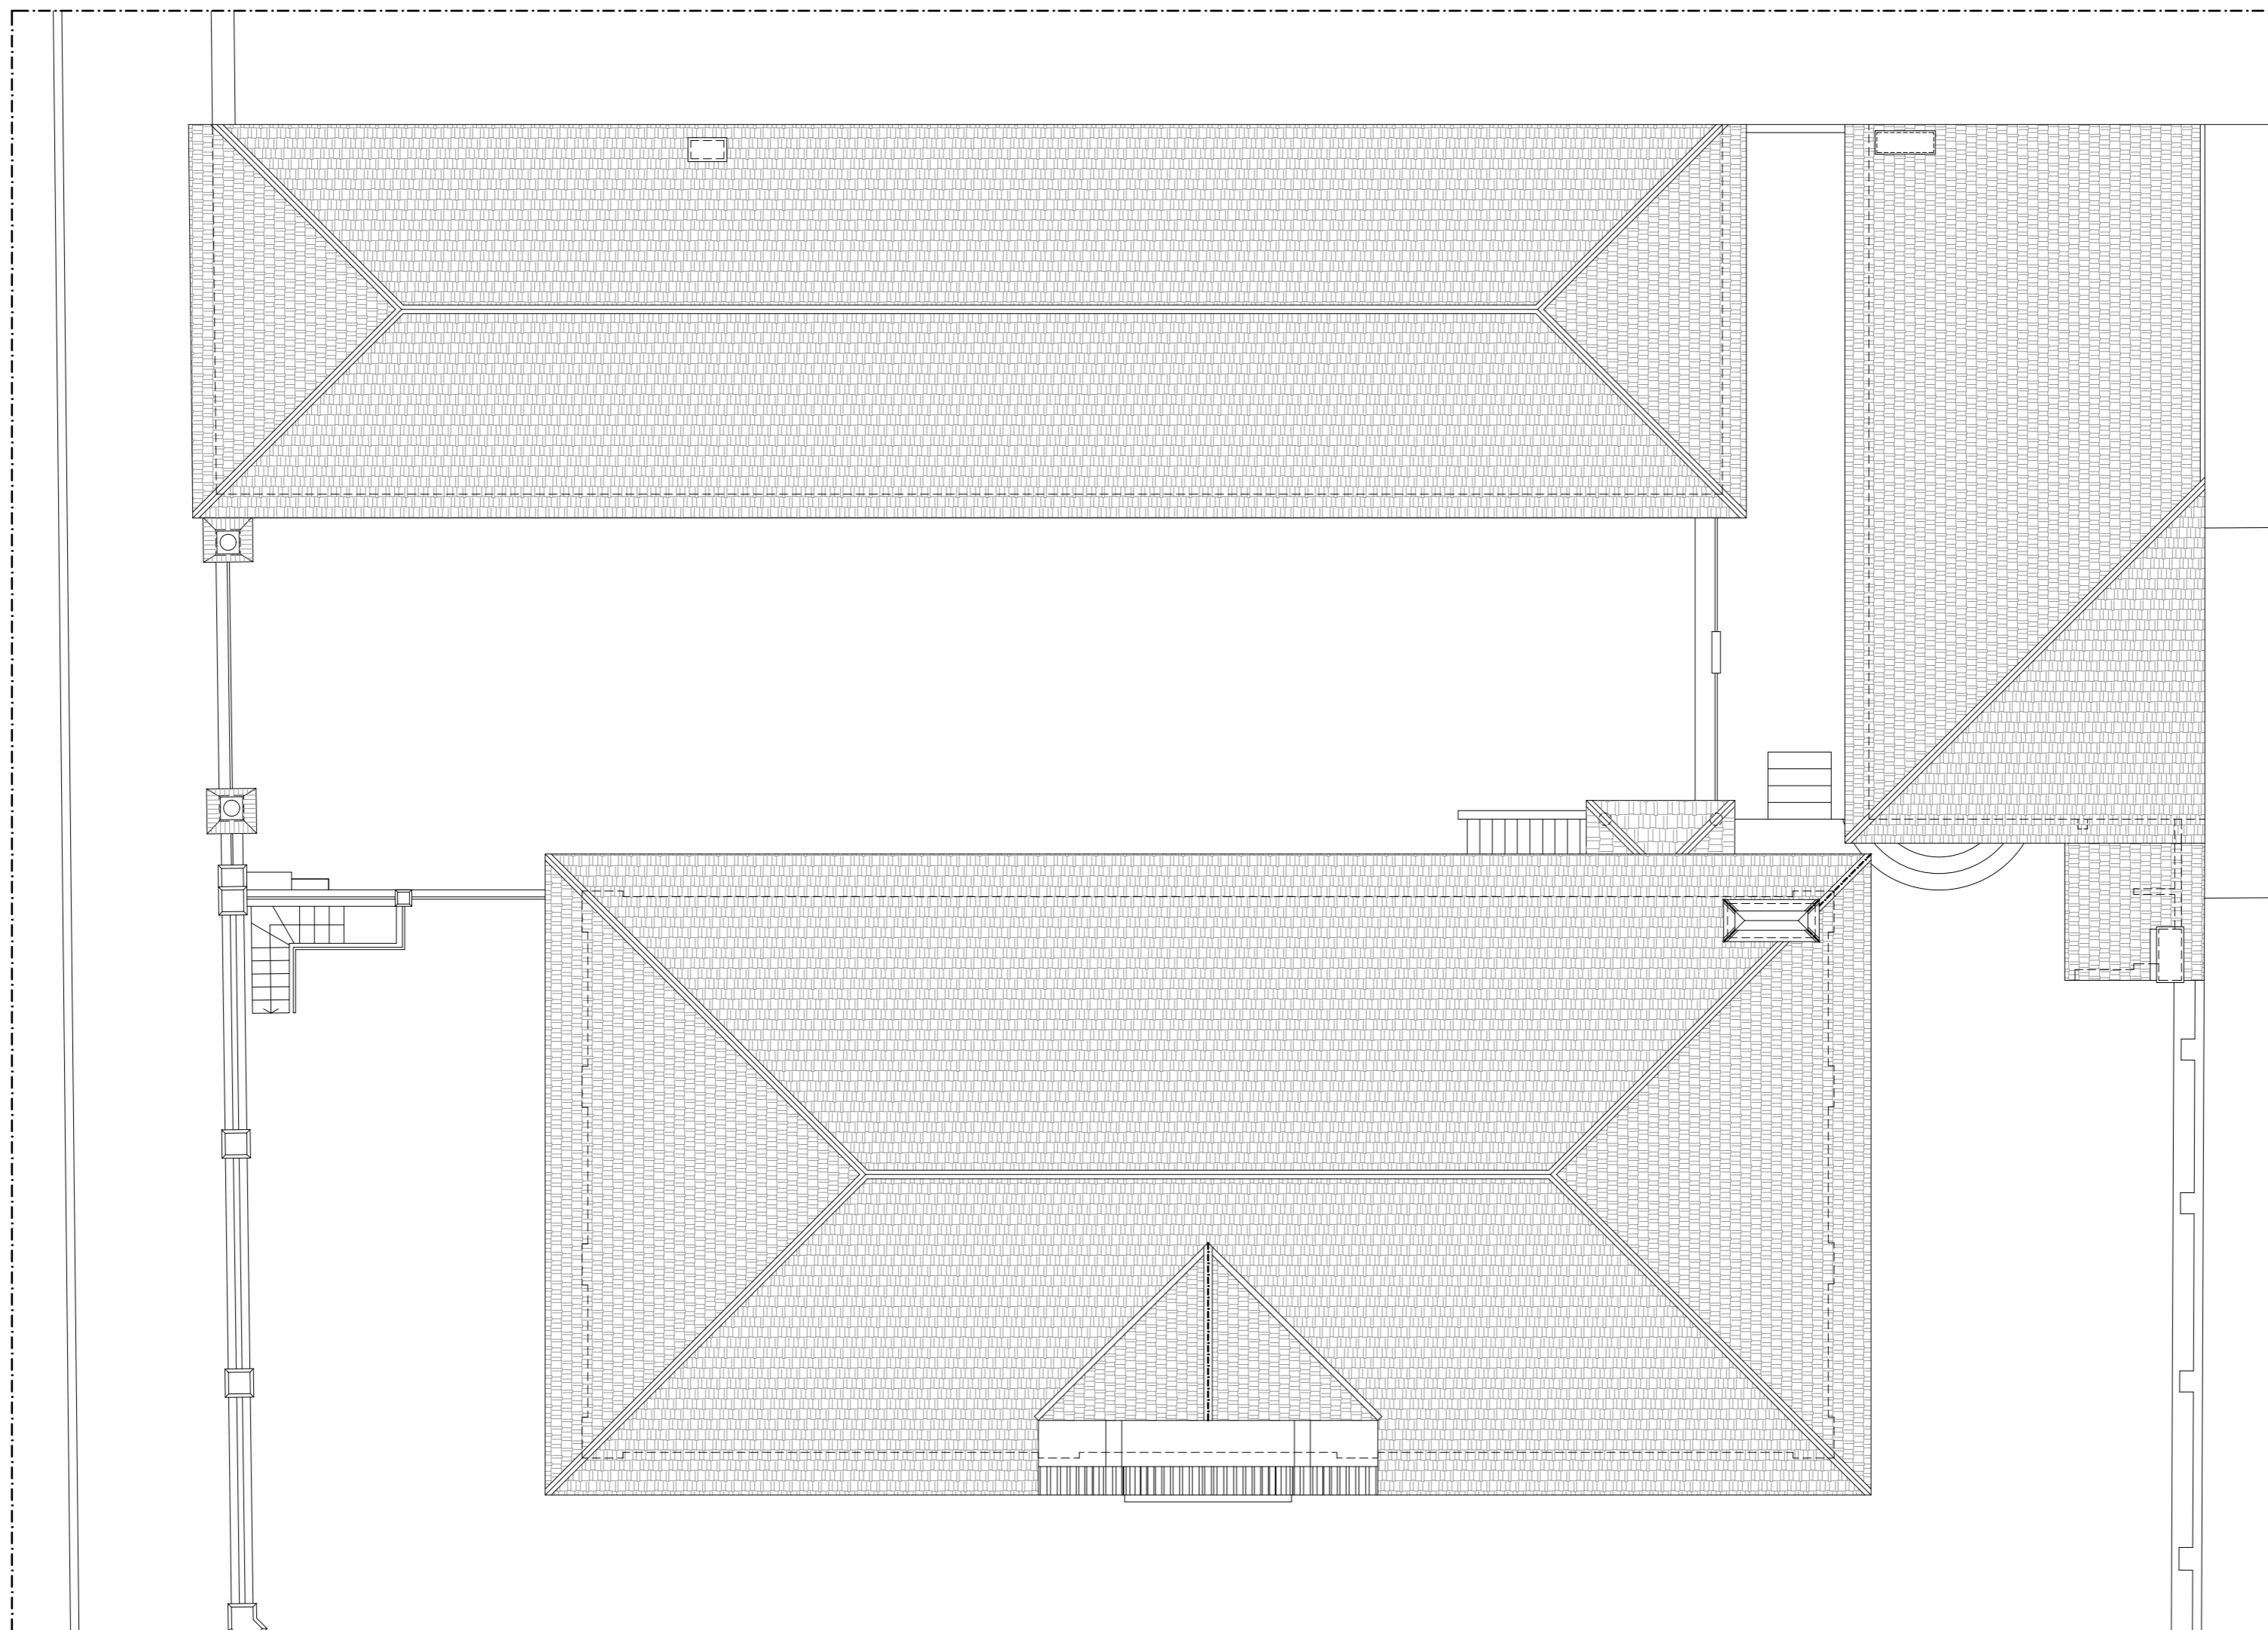

Planta Cobertura
Esc. 1:100

PROJECTISTAS
JOAO GOES FERREIRA Nº 4482
GONCALD TEIXEIRA Nº 5908
PEDRO BESSA Nº 5269



PORTUGAL
LG. DAS PALMEIRAS, 9
1050-166 LISBOA
TEL. 00351 21 303 12 80
MOÇAMBIQUE
AVENIDA 24 DE JULHO, 200 MAPUTO
TEL. 00258 21485288
GERAL@ENTREPLANOS.COM
WWW.ENTREPLANOS.COM

CLIENTE
TURISMO FUNDOS

PROJECTO
ANTIGA SEDE DA GUARDA FISCAL
DA FIGUEIRA DA FOZ

LOCAL
AV. DR. FRANCISCO L. GUIMARÃES,
FIGUEIRA DA FOZ

DESIGNAÇÃO
LEVANTAMENTO
PLANTA COBERTURA

ESPECIALIDADE

DESENHO Nº


05

329_12LEVPLT05

ESCALA
1:100

DATA
FEVEREIRO 2020

FASE
LEV

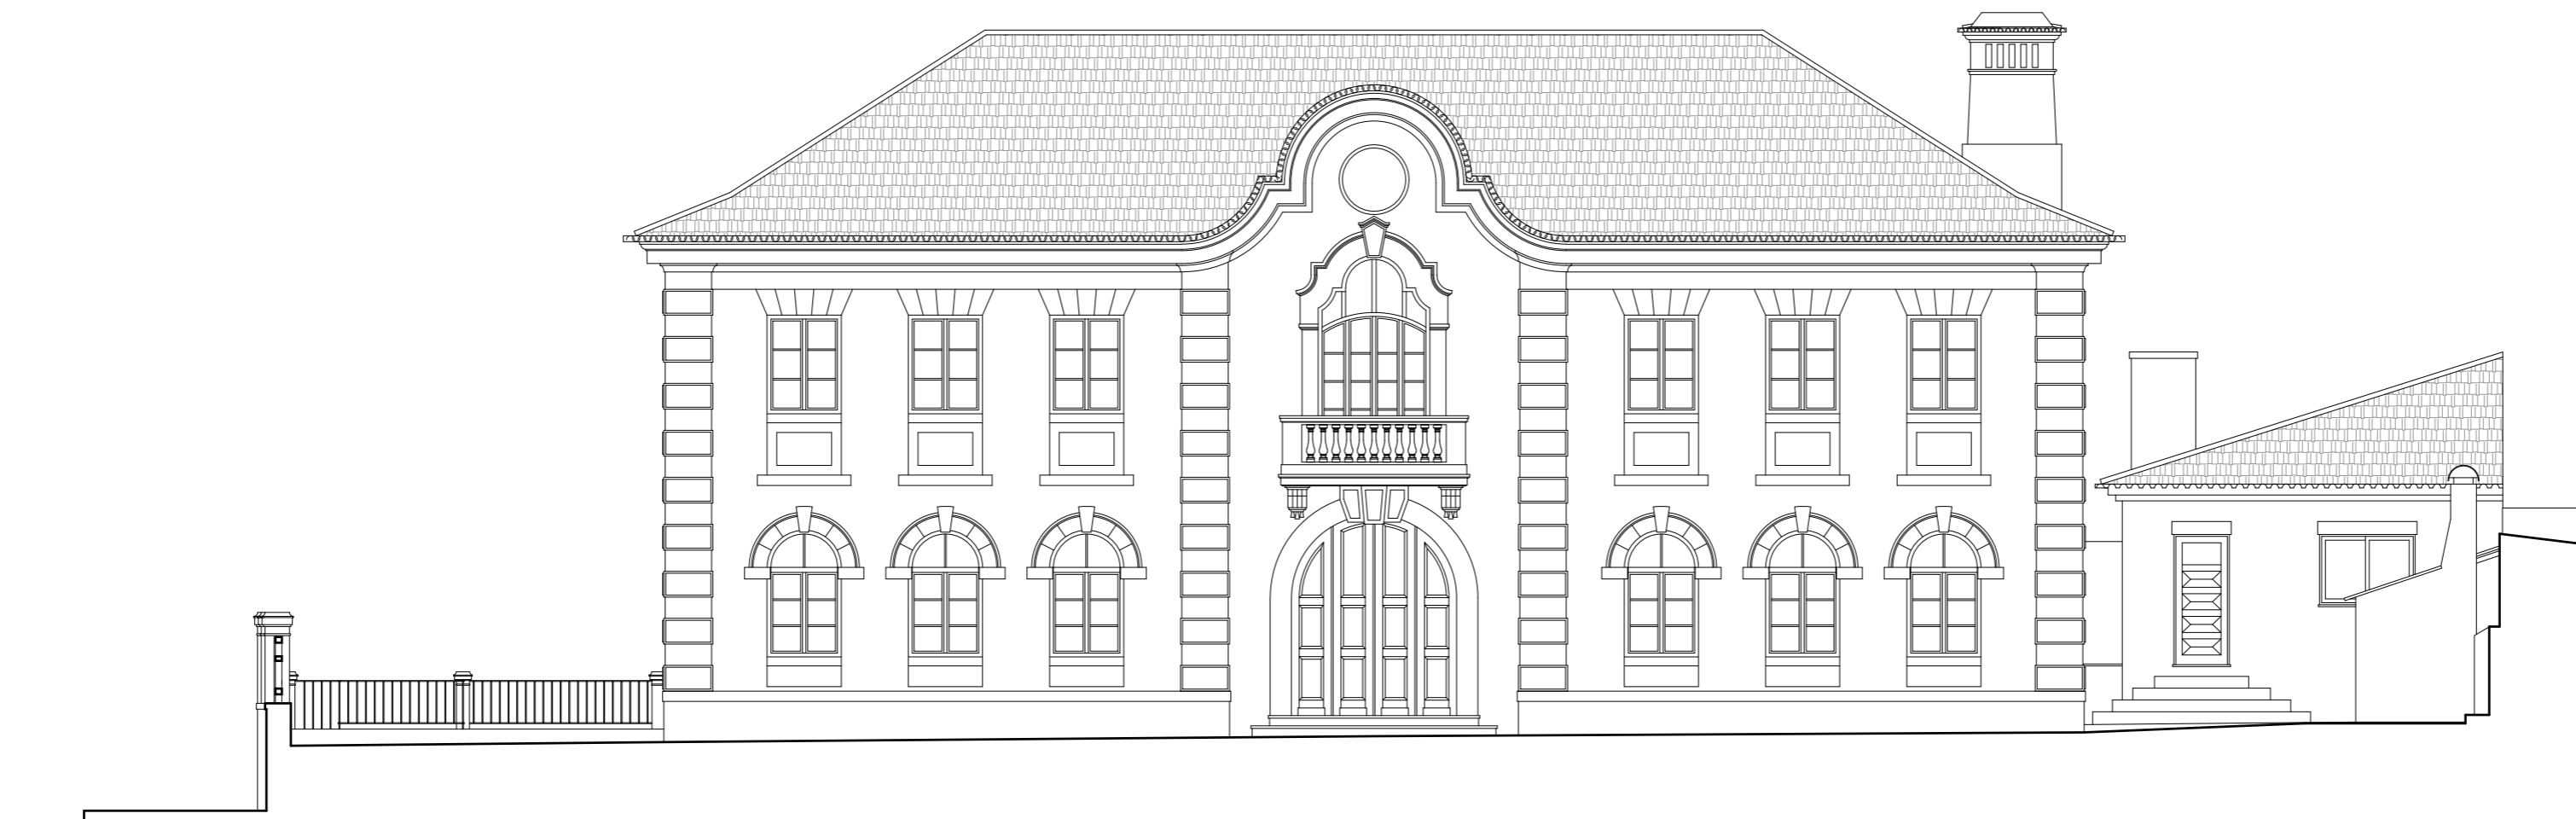

Alçado Norte
Esc. 1:100



Alçado Nascente (1)
Esc. 1:100

PROJECTISTAS
JOAO GOES FERREIRA Nº 4482
GONCALO TEIXEIRA Nº 5968
PEDRO BESSA Nº 5269



PORTUGAL
LG. DAS PALMEIRAS, 9
1050-168 LISBOA
TEL. 00351 21 303 12 80
MOÇAMBIQUE
AVENIDA 24 DE JULHO, 200 MAPUTO
TEL. 00258 21485288
GERAL@ENTREPLANOS.COM
WWW.ENTREPLANOS.COM

CLIENTE

TURISMO FUNDOS

PROJECTO

ANTIGA SEDE DA GUARDA FISCAL
DA FIGUEIRA DA FOZ

LOCAL

AV. DR. FRANCISCO L. GUIMARÃES,
FIGUEIRA DA FOZ

DESIGNAÇÃO

LEVANTAMENTO
ALÇADOS 1

ESPECIALIDADE

DESENHO Nº

06

329_12LEVALC06

ESCALA


1:100

DATA


FEVEREIRO 2020

FASE

LEV

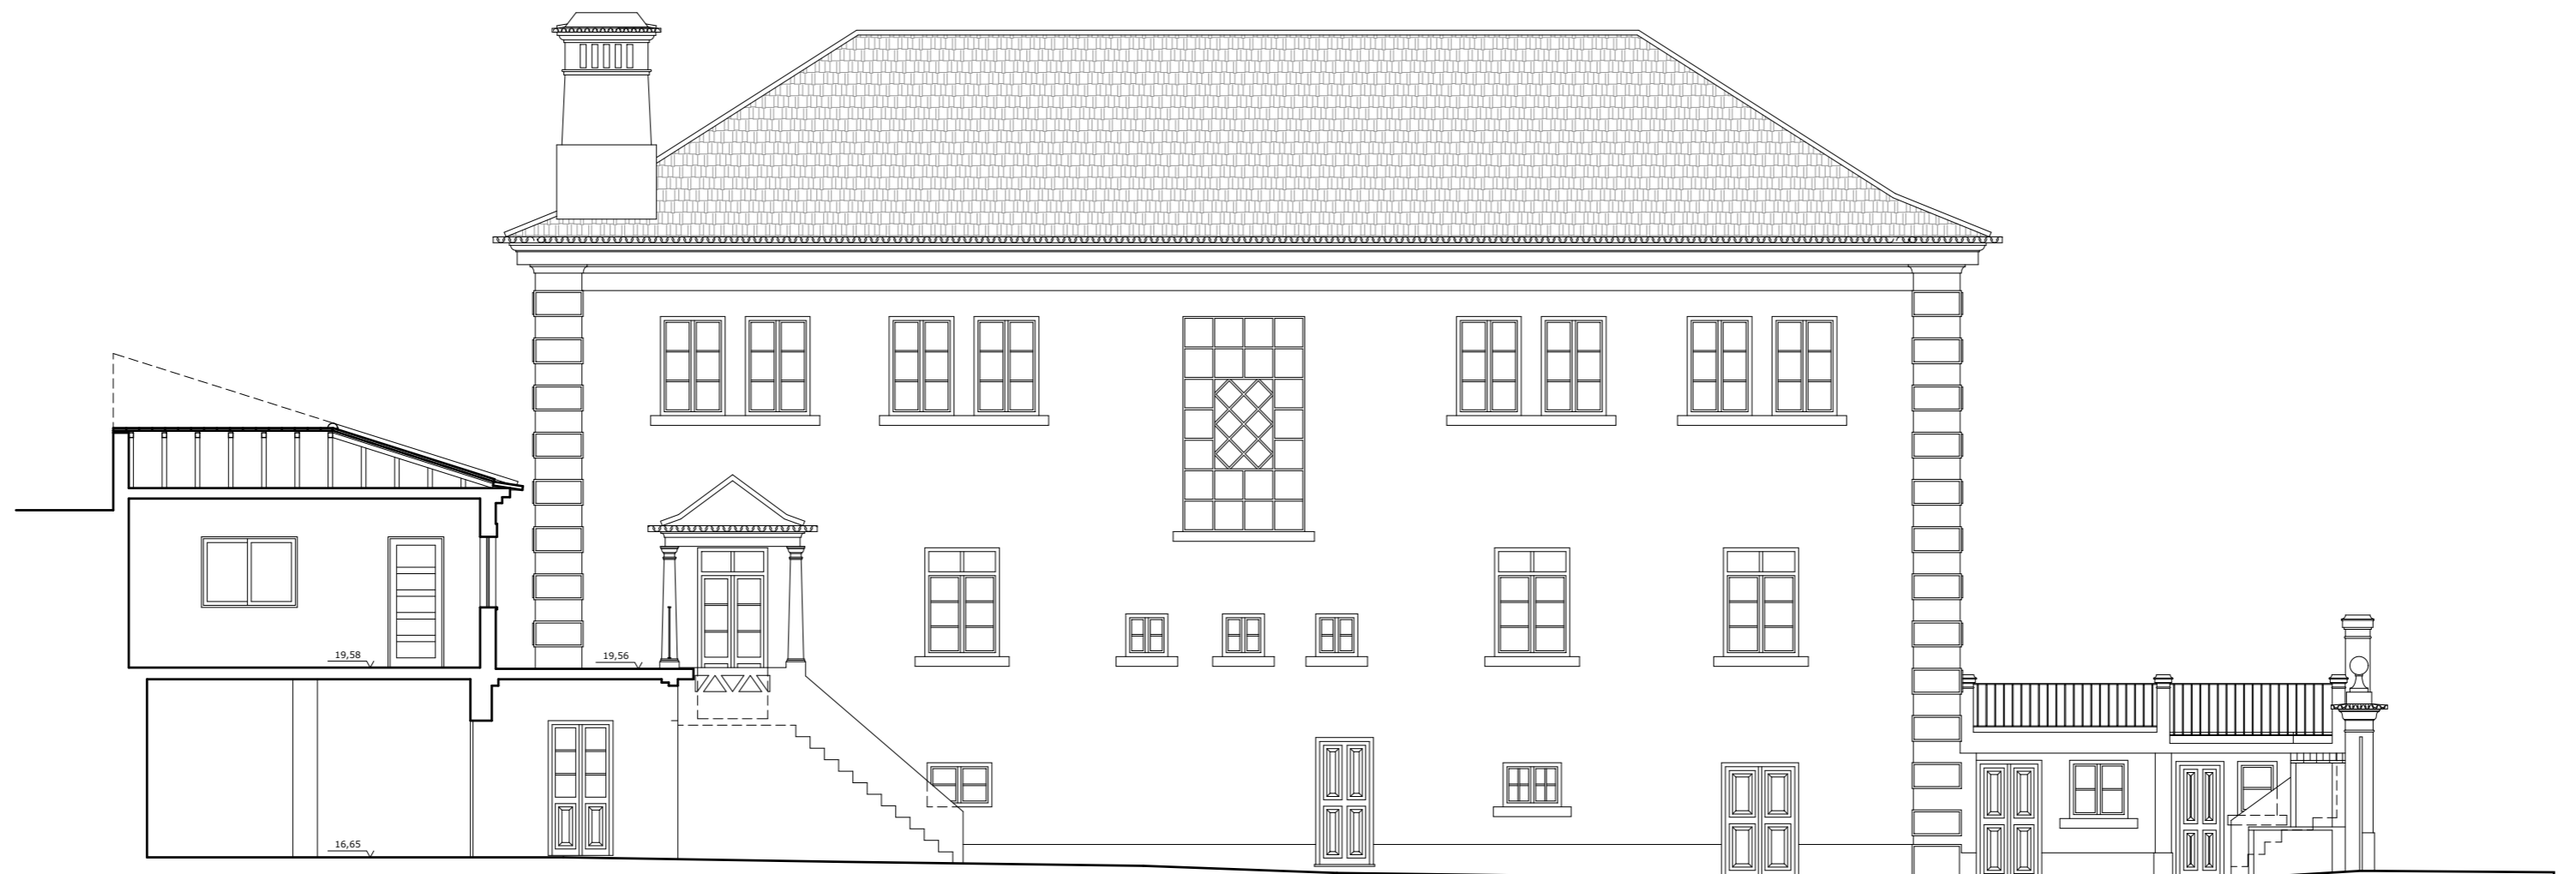

Alçado Sul (1)
Esc. 1:100

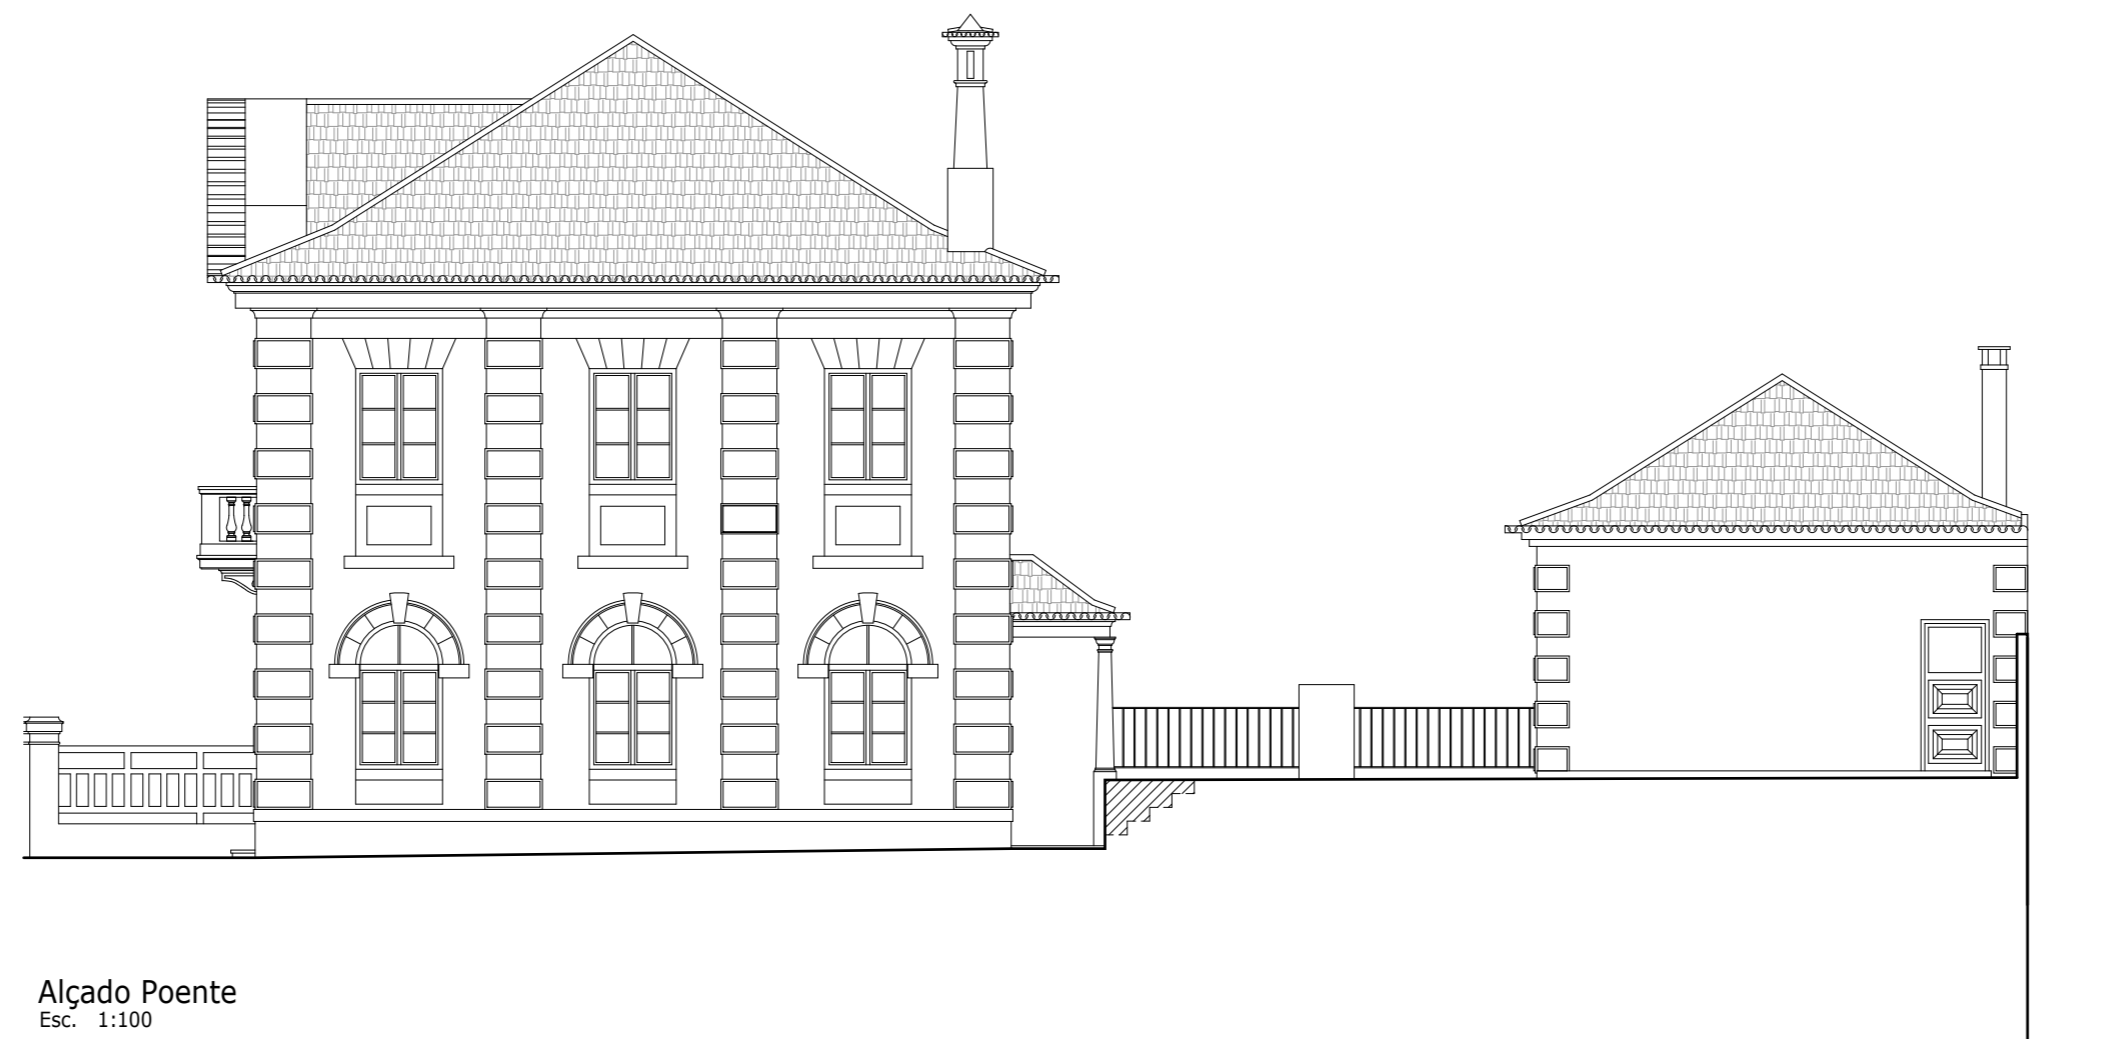

Alçado Poente
Esc. 1:100

PROJECTISTAS
JOAO GOES FERREIRA Nº 4482
GONCALO TEIXEIRA Nº 5988
PEDRO BESSA Nº 5269



PORTUGAL
LG. DAS PALMEIRAS, 9
1050-168 LISBOA
TEL. 00351 21 303 12 80
MOÇAMBIQUE
AVENIDA 24 DE JULHO, 200 MAPUTO
TEL. 00258 21485288
GERAL@ENTREPLANOS.COM
WWW.ENTREPLANOS.COM

CLIENTE

TURISMO FUNDOS

PROJECTO

ANTIGA SEDE DA GUARDA FISCAL
DA FIGUEIRA DA FOZ

LOCAL

AV. DR. FRANCISCO L. GUIMARÃES,
FIGUEIRA DA FOZ

DESIGNAÇÃO

LEVANTAMENTO
ALÇADOS 2

ESPECIALIDADE

DESENHO Nº

07

329_12LEVALC07

ESCALA


1:100

DATA


FEVEREIRO 2020

FASE

LEV

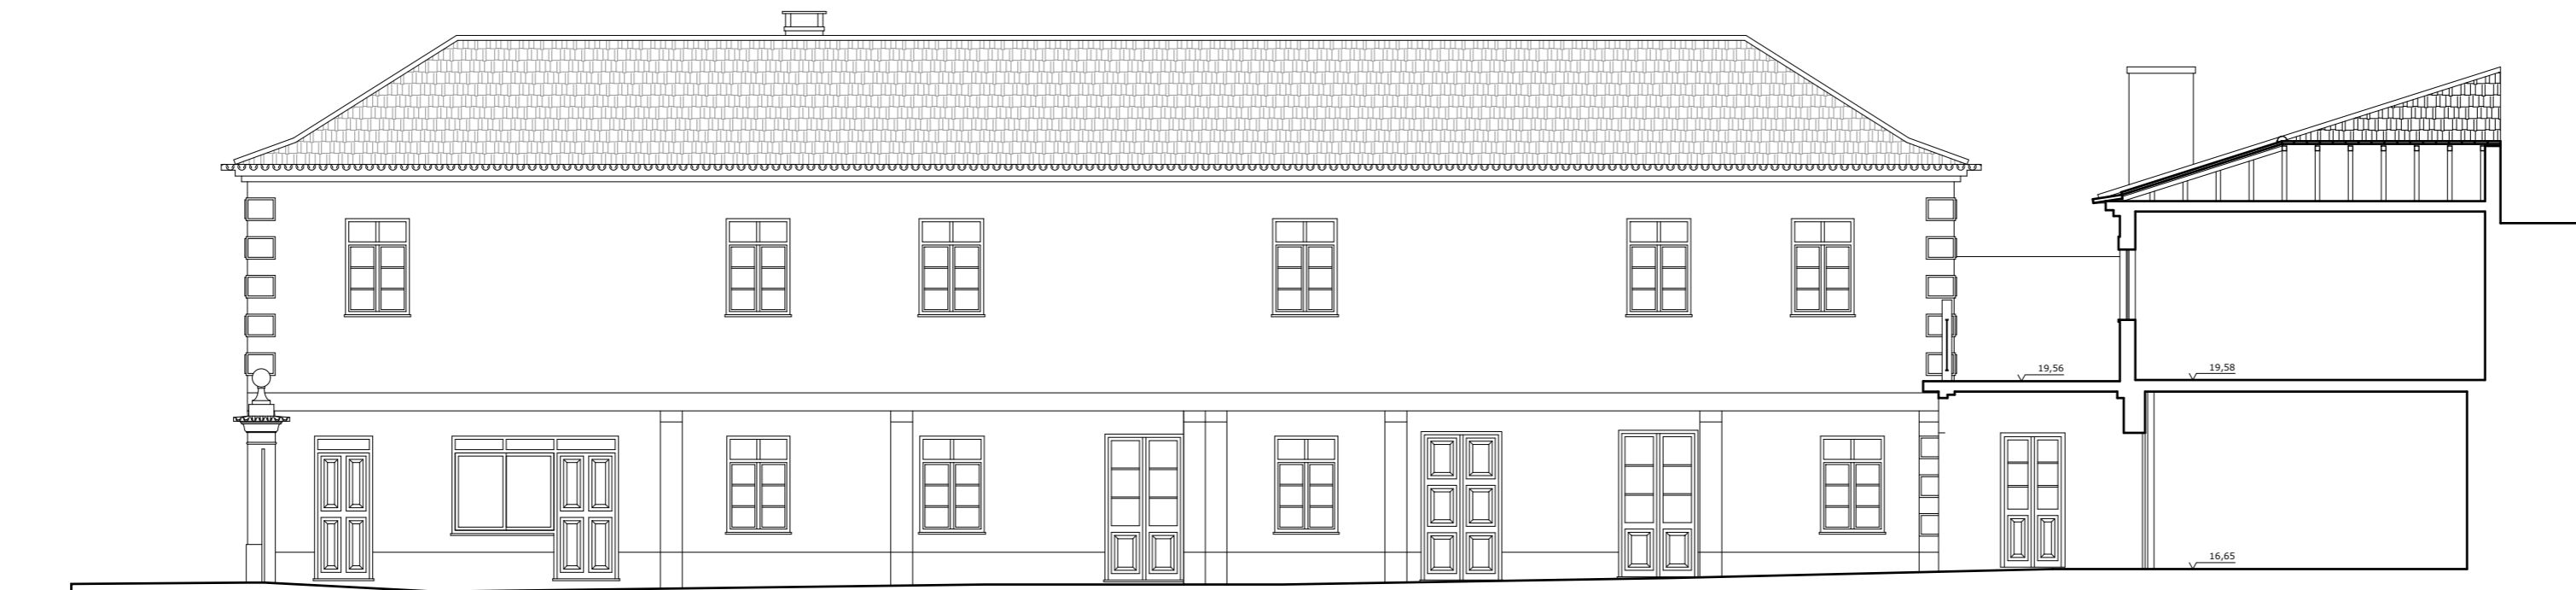

Alçado Norte (Corte 2)
Esc. 1:100

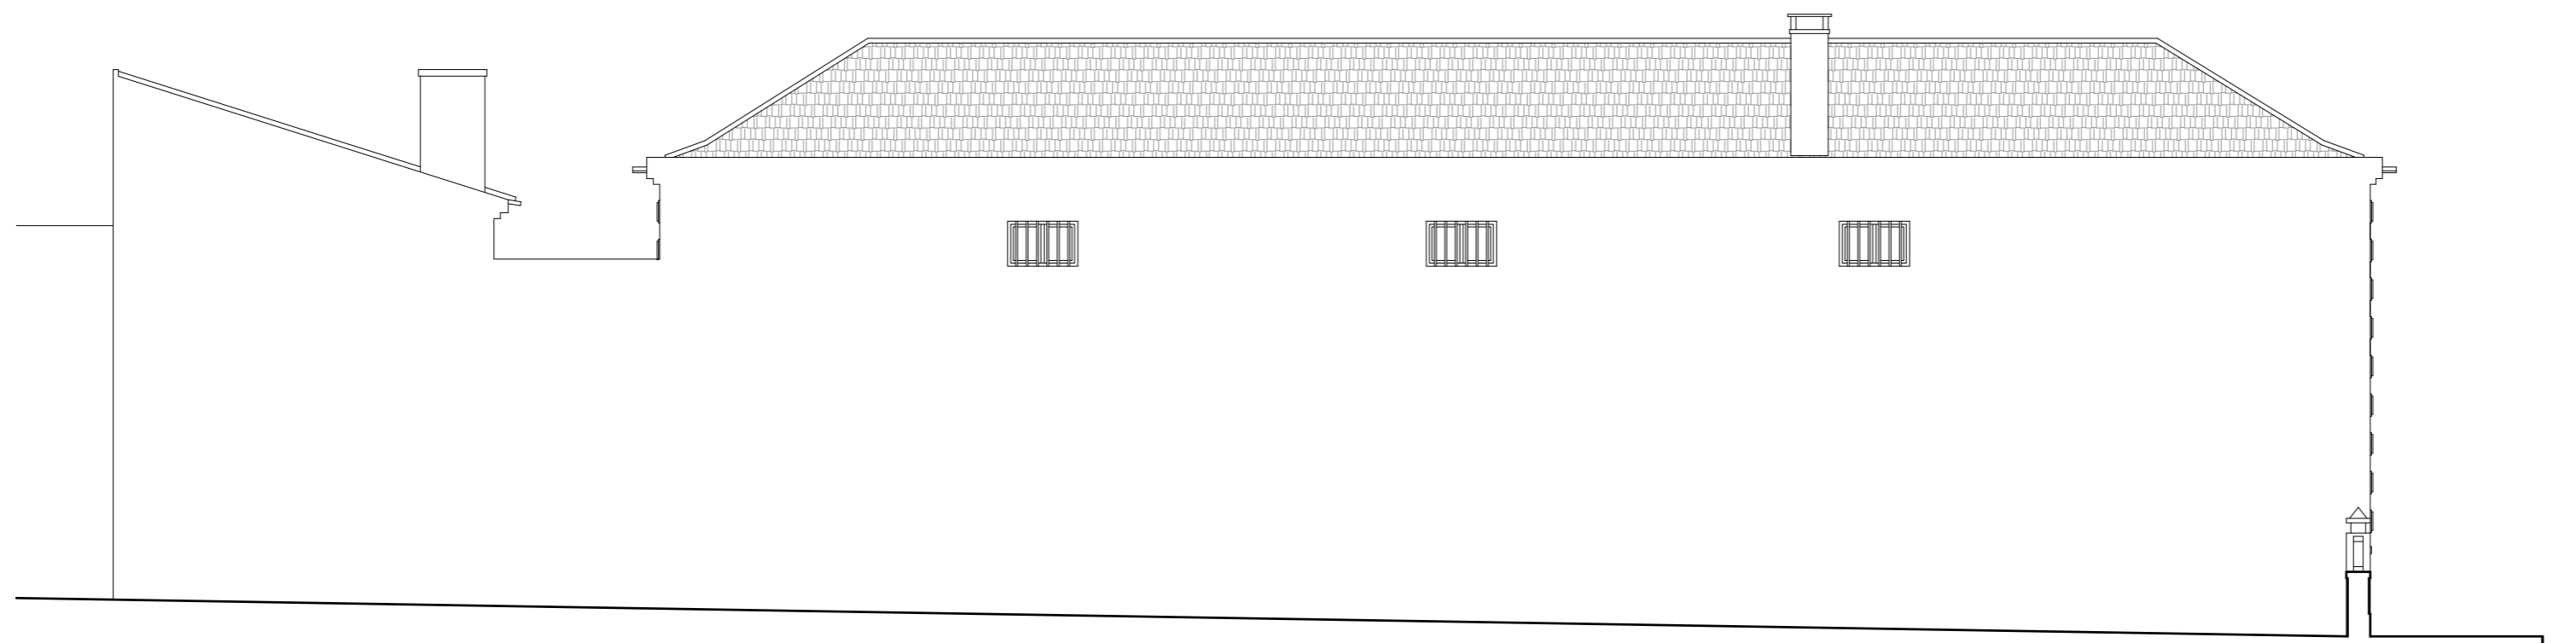

Alçado Sul (2)
Esc. 1:100

PROJECTISTAS
JOAO GOES FERREIRA Nº 4482
GONCALO TEIXEIRA Nº 5908
PEDRO BESSA Nº 5269



PORTUGAL
LG. DAS PALMEIRAS, 9
1050-168 LISBOA
TEL. 00351 21 303 12 80
MOÇAMBIQUE
AVENIDA 24 DE JULHO, 200 MAPUTO
TEL. 00258 21485288
GERAL@ENTREPLANOS.COM
WWW.ENTREPLANOS.COM

CLIENTE

TURISMO FUNDOS

PROJECTO

ANTIGA SEDE DA GUARDA FISCAL
DA FIGUEIRA DA FOZ

LOCAL

AV. DR. FRANCISCO L. GUIMARÃES,
FIGUEIRA DA FOZ

DESIGNAÇÃO

LEVANTAMENTO
ALÇADOS 3

ESPECIALIDADE

DESENHO Nº

08

329_12LEVALC08

ESCALA


1:100

DATA

FEVEREIRO 2020

FASE

LEV

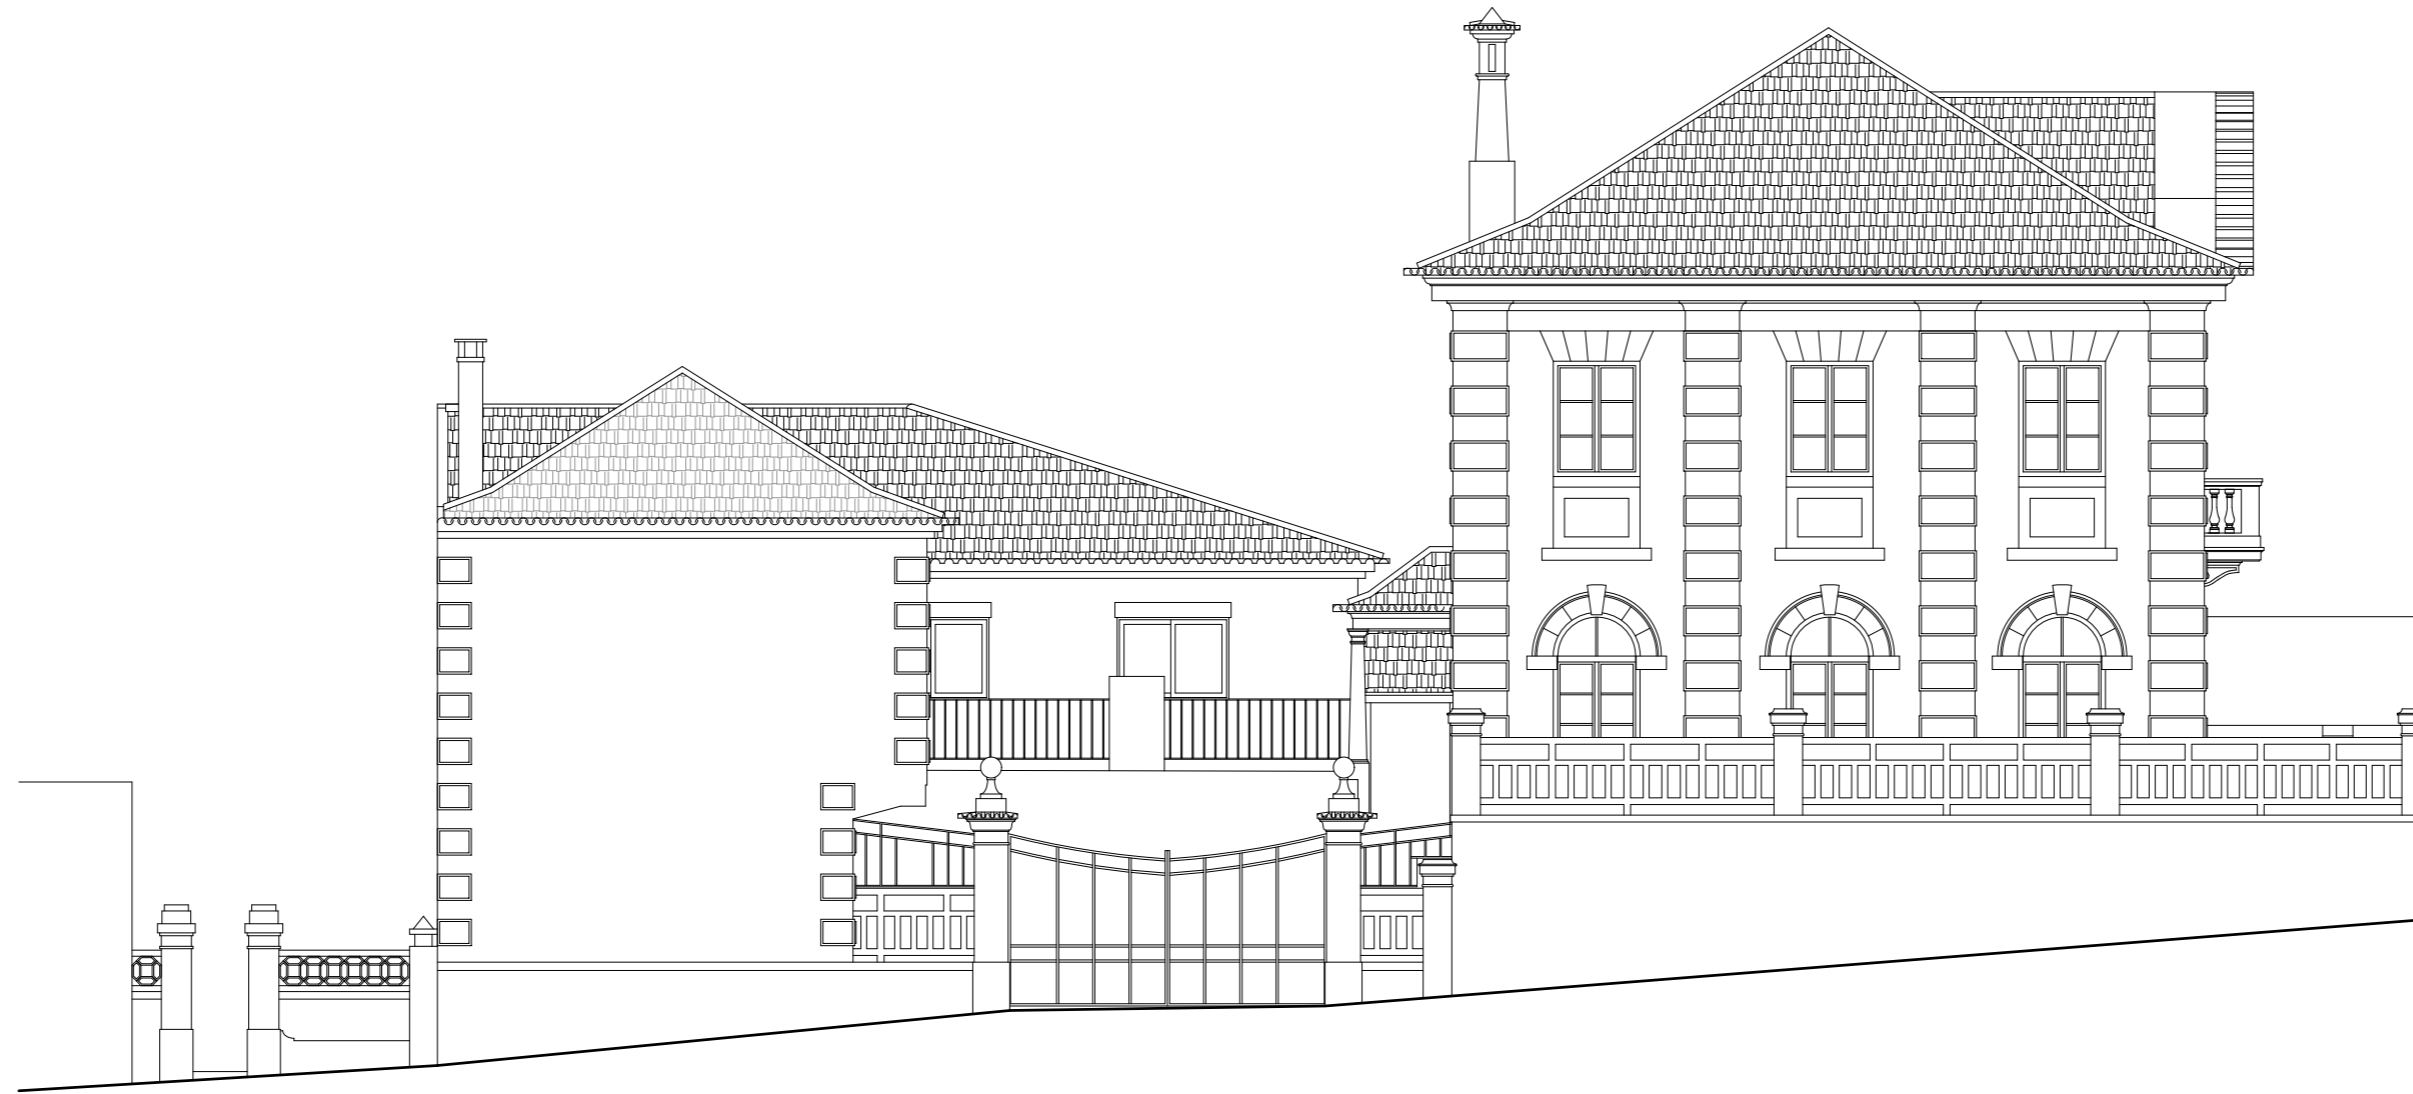

Alçado Nascente (1)
Esc. 1:100



Alçado Nascente (2)
Esc. 1:100

PROJECTISTAS
JOAO GOES FERREIRA Nº 4482
GONCALO TEIXEIRA Nº 5988
PEDRO BESSA Nº 5269



PORTUGAL
LG. DAS PALMEIRAS, 9
1050-168 LISBOA
TEL. 00351 21 303 12 80
MOÇAMBIQUE
AVENIDA 24 DE JULHO, 200 MAPUTO
TEL. 00258 21485288
GERAL@ENTREPLANOS.COM
WWW.ENTREPLANOS.COM

CLIENTE

TURISMO FUNDOS

PROJECTO

ANTIGA SEDE DA GUARDA FISCAL
DA FIGUEIRA DA FOZ

LOCAL

AV. DR. FRANCISCO L. GUIMARÃES,
FIGUEIRA DA FOZ

DESIGNAÇÃO

LEVANTAMENTO
ALÇADOS 4

ESPECIALIDADE

DESENHO Nº

09

329_12LEVALC09

ESCALA

1:100

DATA

FEVEREIRO 2020

FASE

LEV



CLIENTE
TURISMO FUNDOS

PROJECTO
ANTIGA SEDE DA GUARDA FISCAL
DA FIGUEIRA DA FOZ

LOCAL
AV. DR. FRANCISCO L. GUIMARÃES,
FIGUEIRA DA FOZ

DESIGNAÇÃO
LEVANTAMENTO
CORTE

ESPECIALIDADE



Corte 1
Esc. 1:100

DESENHO Nº

10

329_12LEVCRT10

ESCALA
1;100

DATA
FEVEREIRO 2020

FASE
LEV