



PLANTA PISO 1
Esc. 1:100

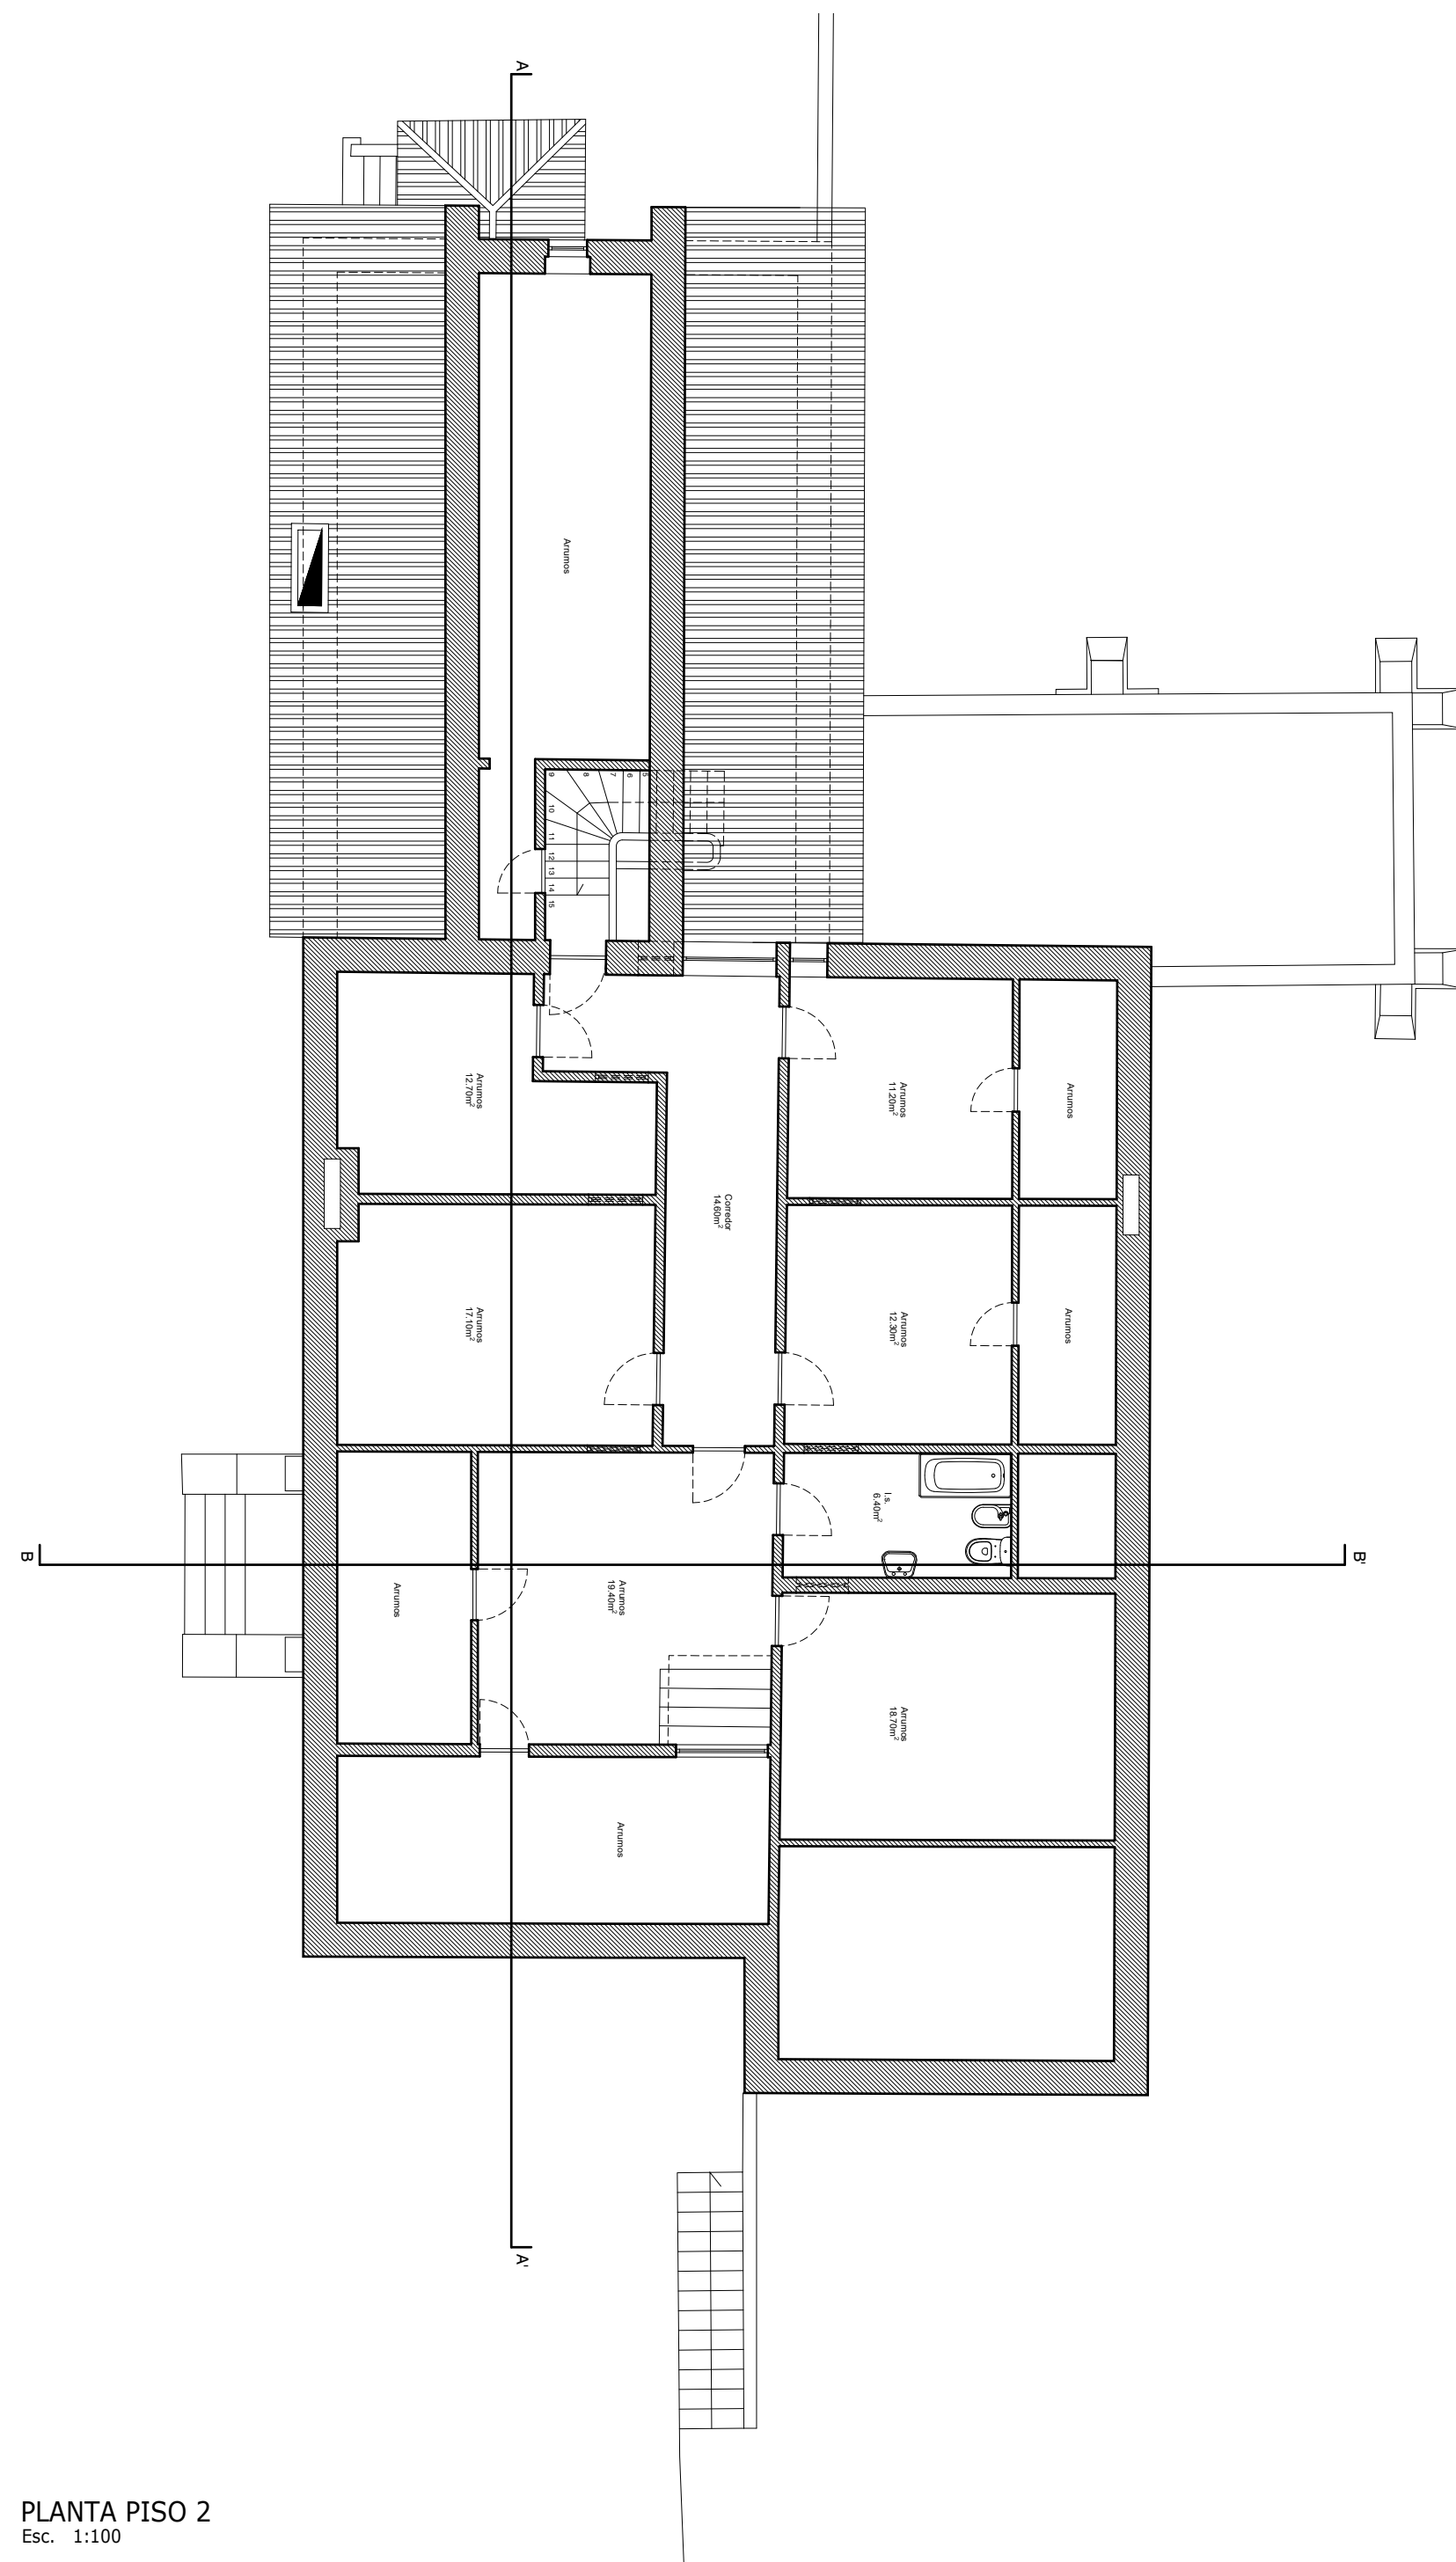

PLANTA PISO 2
Esc. 1:100

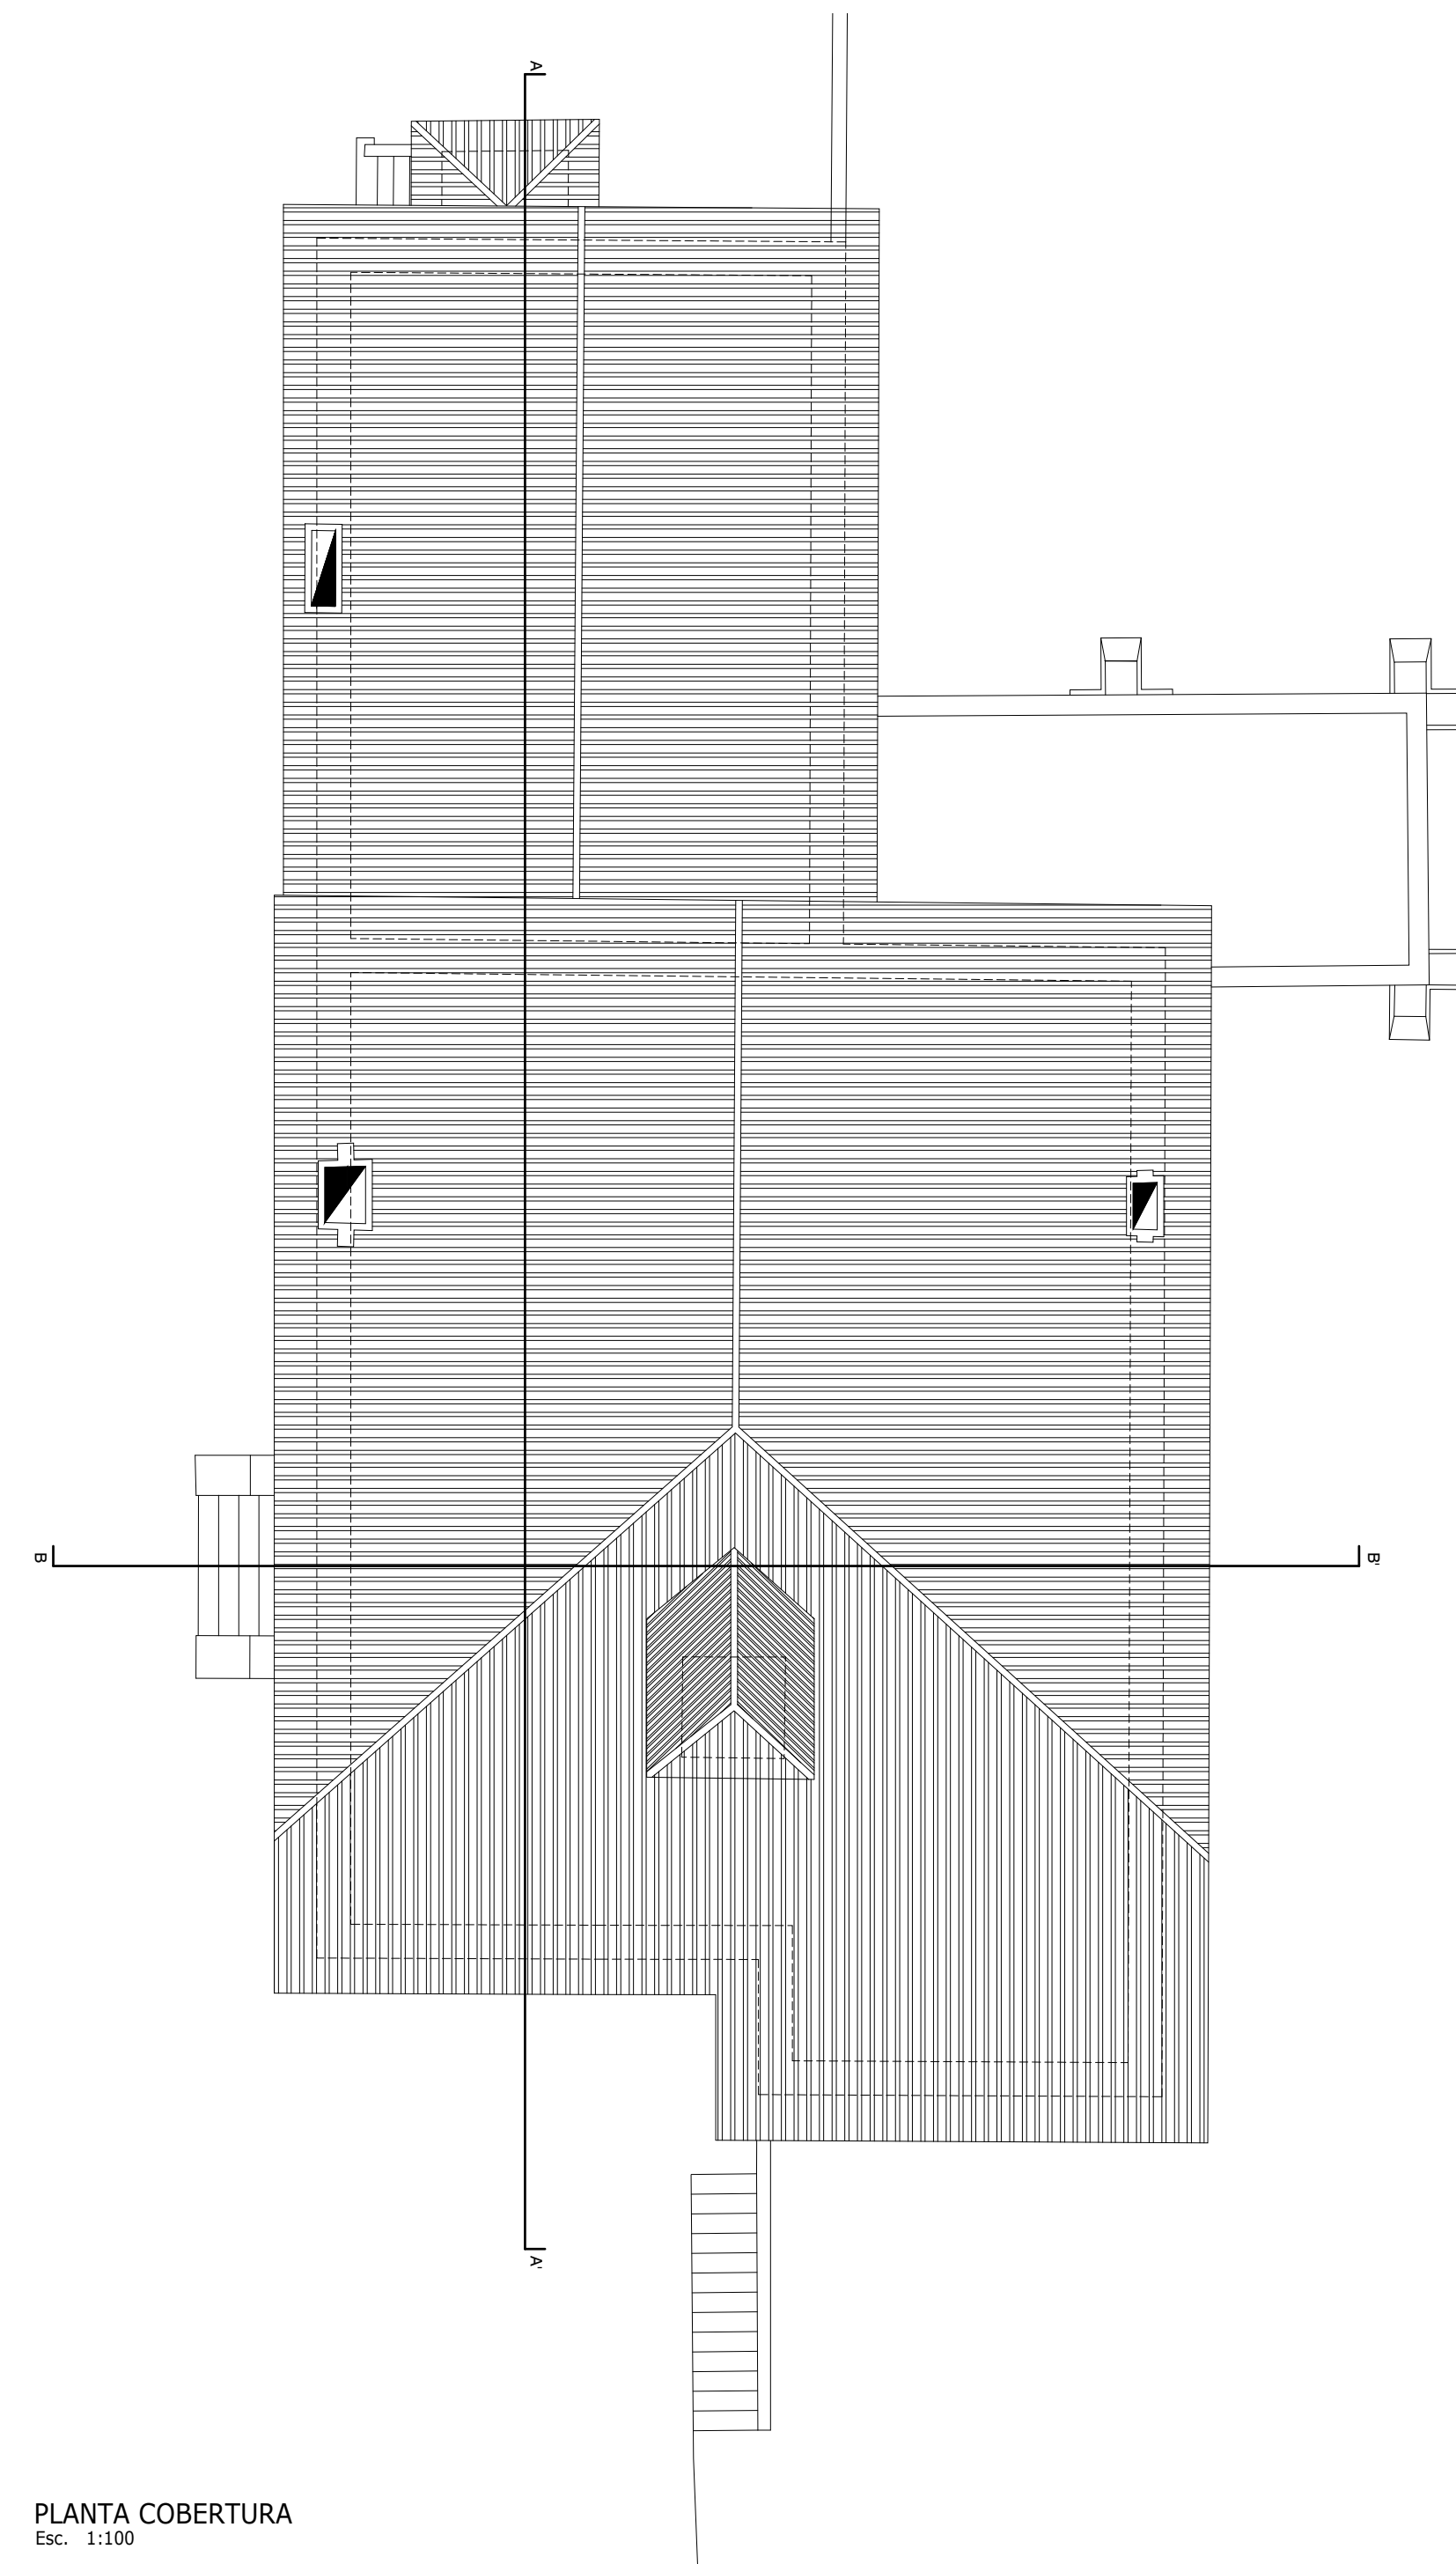

PLANTA COBERTURA
Esc. 1:100

PROJECTISTAS
JOÃO GOMES FERRERA Nº 4482
GONÇALO TEIXEIRA Nº 5508
PEDRO BESSA Nº 5269



PORTUGAL
Lr. 884 Pórtugalia 2
1055-168 LISBOA
TEL. 00351 21 351 13 50
MOÇAMBIQUE
AVENIDA 24 DE JULHO, 200 MAPUTO
TEL. 00352 216538
GERAL@ENTREPLANOS.COM
WWW.ENTREPLANOS.COM

CLIENTE
TURISMO FUNDOS

PROJECTO
ANTIGA SEDE DOS SERVIÇOS
FLORESTAIS - QUINTA DO SEIXAL

LOCAL
RUA CIDADE DA GUARDA, Nº330
QUINTA DO SEIXAL, GOUVEIA

DESIGNAÇÃO
EDIFÍCIO PRINCIPAL
PLANTA PISO 1, PISO 2 E COBERTURA

ESPECIALIDADE

DESENHO Nº

03

329_14LEVPLT03

ESCALA
1:100

DATA
FEVEREIRO 2020

FASE
LEVANTAMENTO



Alçado Nascente
Esc. 1:100



Alçado Norte
Esc. 1:100

PROJECTISTAS
JOAO GOES FERREIRA Nº 4482
GONCALO TEIXEIRA Nº 5908
PEDRO BESSA Nº 5269



PORTUGAL
LG. DAS PALMEIRAS, 9
1050-168 LISBOA
TEL. 00351 21 303 12 80
MOÇAMBIQUE
AVENIDA 24 DE JULHO, 206 MAPUTO
TEL. 00258 21485288
GERAL@ENTREPLANOS.COM
WWW.ENTREPLANOS.COM

CLIENTE
TURISMO FUNDOS

PROJECTO
ANTIGA SEDE DOS SERVIÇOS
FLORESTAIS - QUINTA DO SEIXAL

LOCAL
RUA CIDADE DA GUARDA, Nº330
QUINTA DO SEIXAL, GOUVEIA

DESIGNAÇÃO
EDIFÍCIO PRINCIPAL
ALÇADO NORTE E NASCENTE

ESPECIALIDADE

DESENHO Nº

04

329_14LEVALC04

ESCALA
1:100

DATA
FEVEREIRO 2020

FASE
LEV



Alçado Poente
Esc. 1:100



Alçado Sul
Esc. 1:100

PROJECTISTAS
JOAO GOES FERREIRA Nº 4482
GONCALO TEIXEIRA Nº 5908
PEDRO BESSA Nº 5269



PORTUGAL
LG. DAS PALMEIRAS, 9
1050-168 LISBOA
TEL. 00351 21 303 12 80
MOÇAMBIQUE
AVENIDA 24 DE JULHO, 200 MAPUTO
TEL. 00258 21455288
GERAL@ENTREPLANOS.COM
WWW.ENTREPLANOS.COM

CLIENTE
TURISMO FUNDOS

PROJECTO
ANTIGA SEDE DOS SERVIÇOS
FLORESTAIS - QUINTA DO SEIXAL

LOCAL
RUA CIDADE DA GUARDA, Nº330
QUINTA DO SEIXAL, GOUVEIA

DESIGNAÇÃO
EDIFÍCIO PRINCIPAL
ALÇADO NORTE E NASCENTE

ESPECIALIDADE

DESENHO Nº


05

329_14LEVALC05

ESCALA
1:100

DATA
FEVEREIRO 2020

FASE
LEV

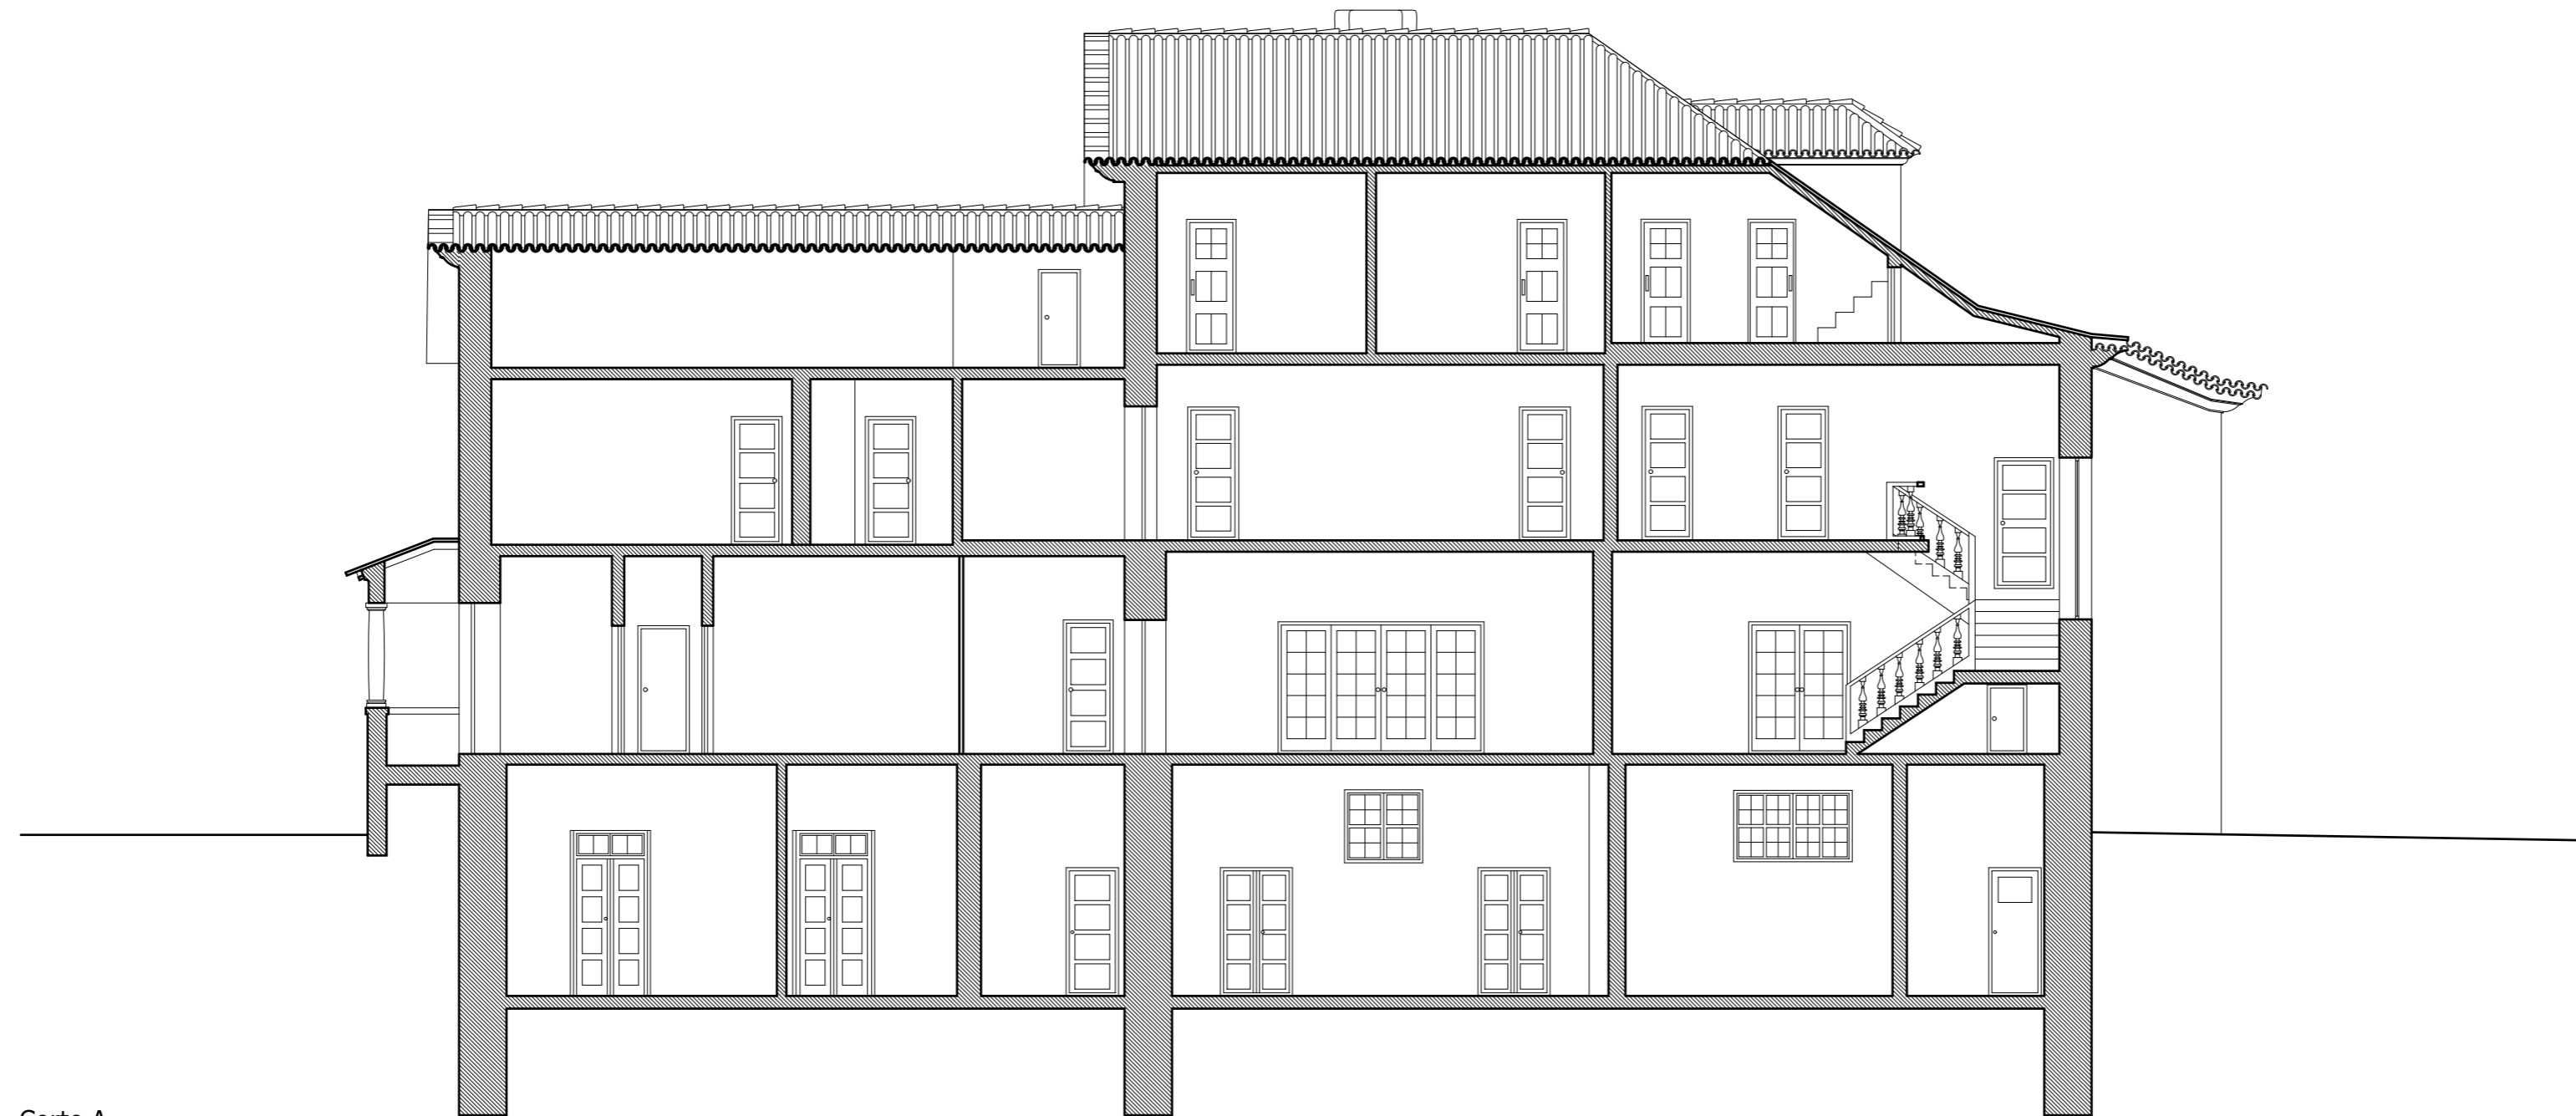

Corte A
Esc. 1:100



Corte B
Esc. 1:100

PROJECTISTAS
JOAO GOES FERREIRA Nº 4482
GONCALO TEIXEIRA Nº 5908
PEDRO BESSA Nº 5269



PORTUGAL
LG. DAS PALMEIRAS, 9
1050-168 LISBOA
TEL. 00351 21 303 12 80
MOÇAMBIQUE
AVENIDA 24 DE JULHO, 206 MAPUTO
TEL. 00258 21455288
GERAL@ENTREPLANOS.COM
WWW.ENTREPLANOS.COM

CLIENTE
TURISMO FUNDOS

PROJECTO
ANTIGA SEDE DOS SERVIÇOS
FLORESTAIS - QUINTA DO SEIXAL

LOCAL
RUA CIDADE DA GUARDA, Nº330
QUINTA DO SEIXAL, GOUVEIA

DESIGNAÇÃO
EDIFÍCIO PRINCIPAL
CORTE AA' E CORTE BB'

ESPECIALIDADE

DESENHO Nº


06

329_14LEVCR06


ESCALA
1:100

DATA
FEVEREIRO 2020


FASE
LEV

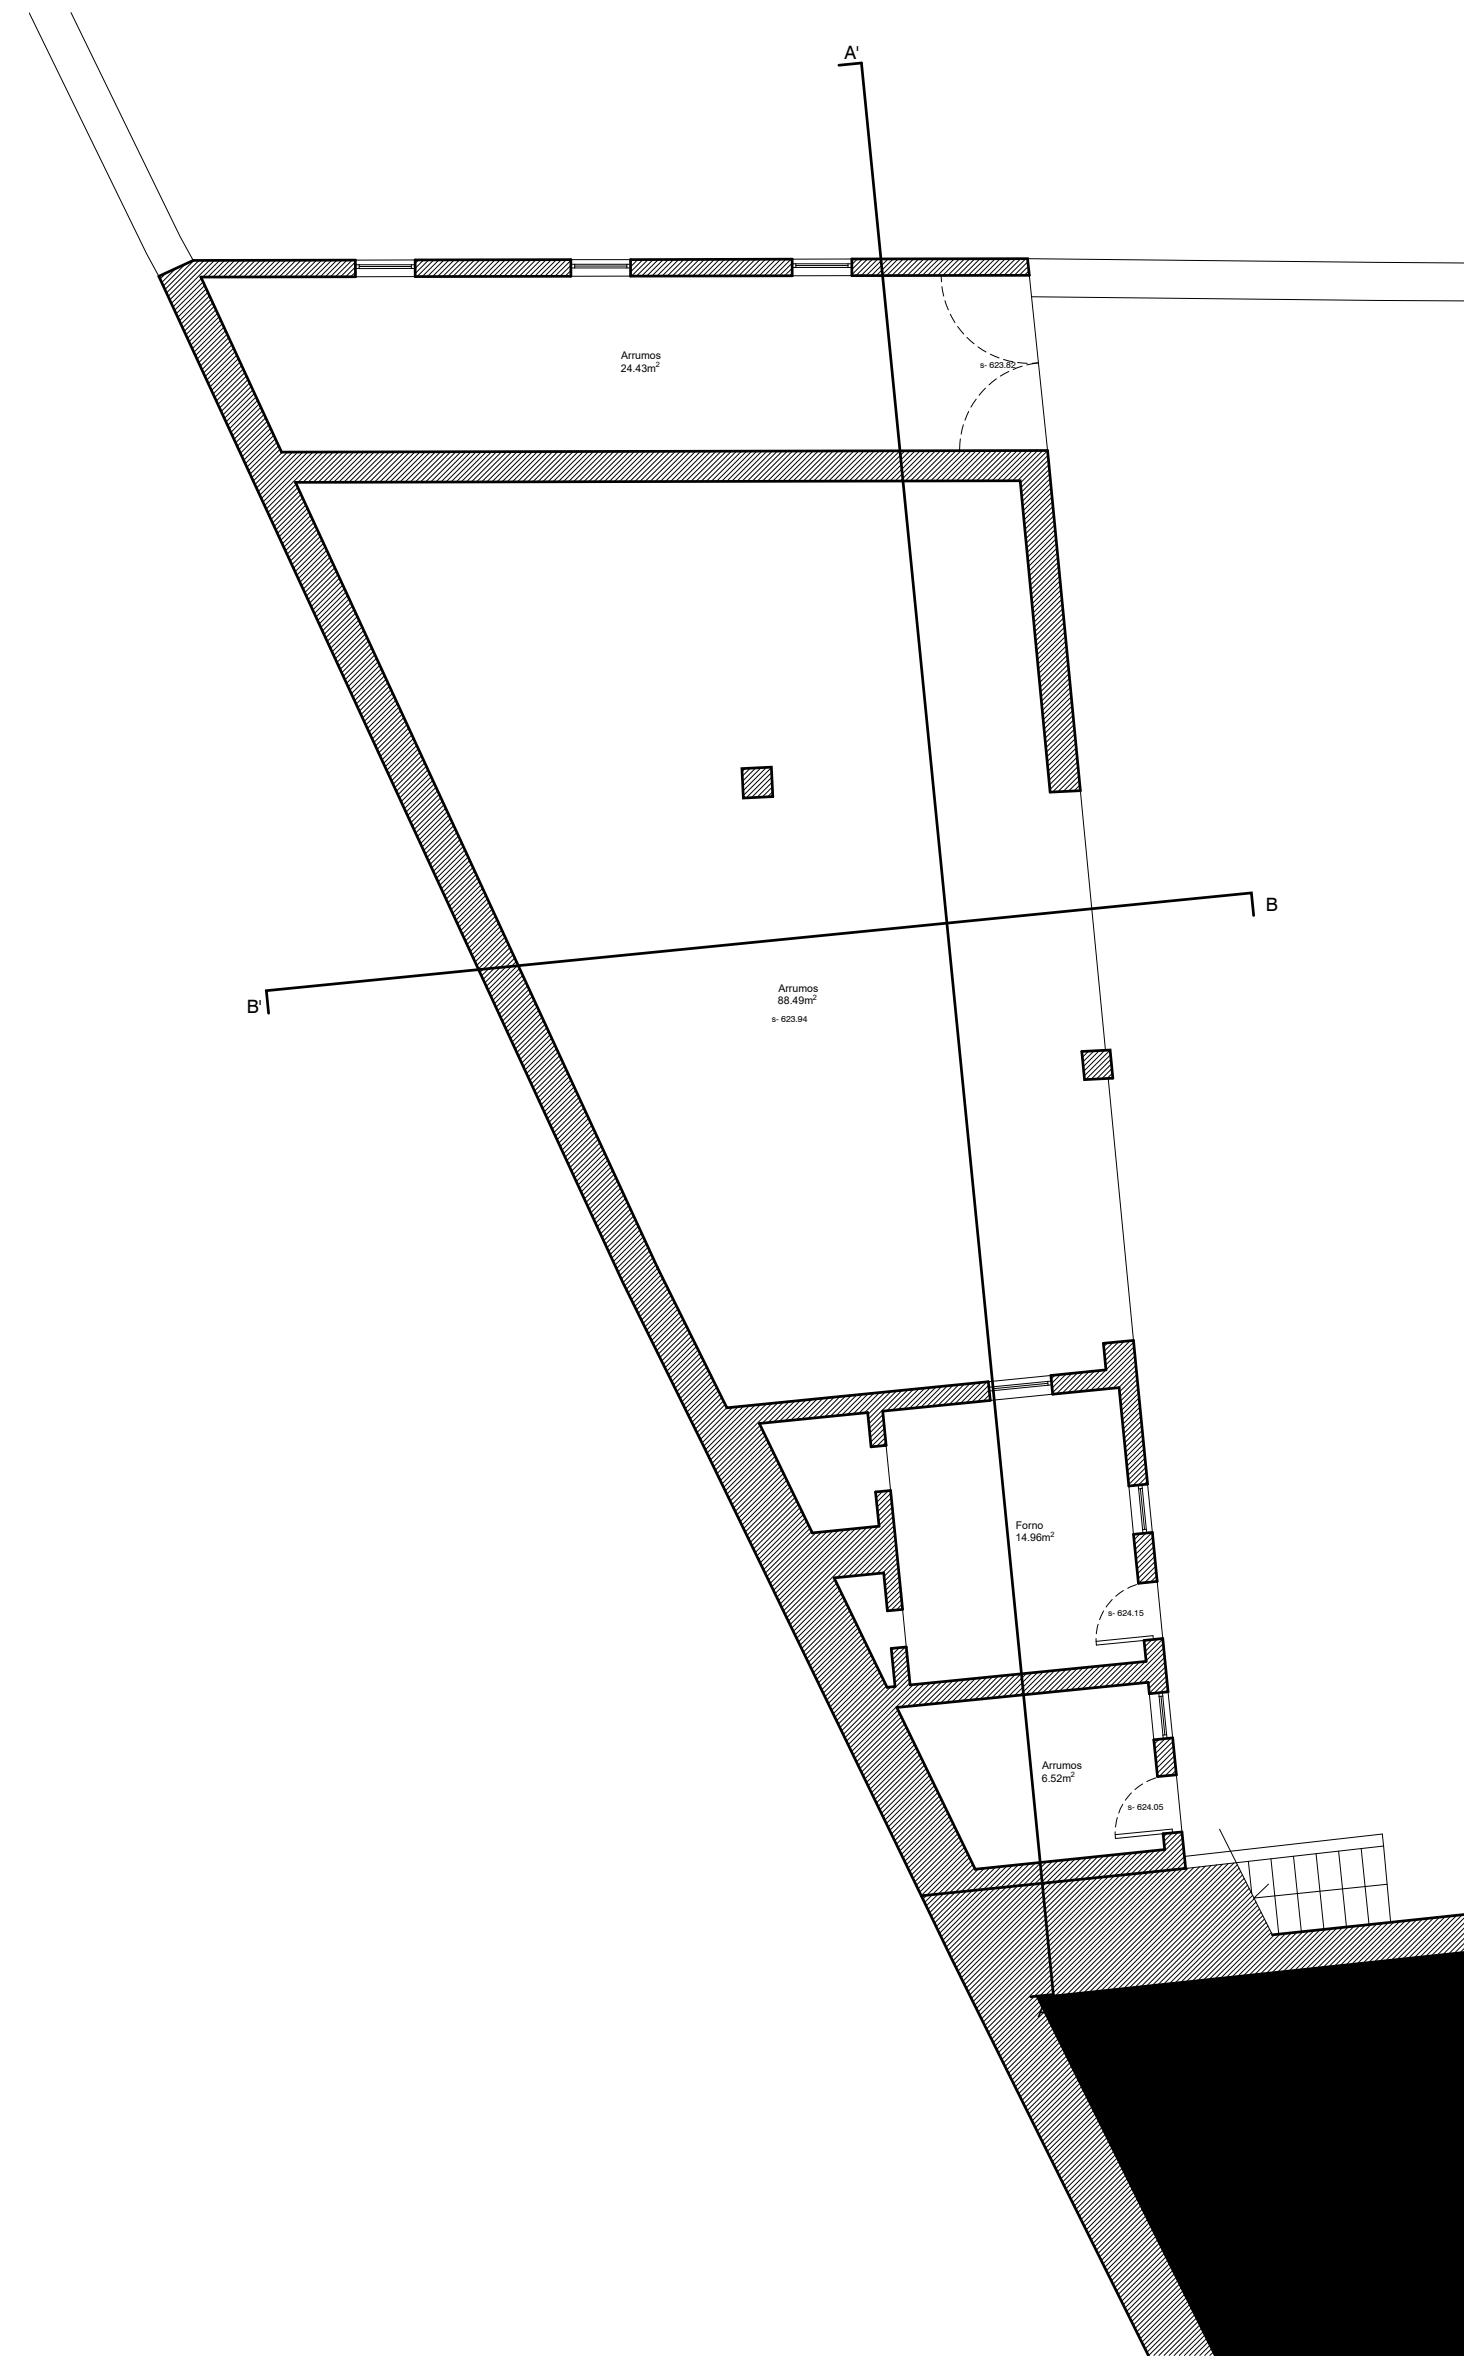

PLANTA ANEXO PISO -1 _ ANEXO
Esc. 1:100

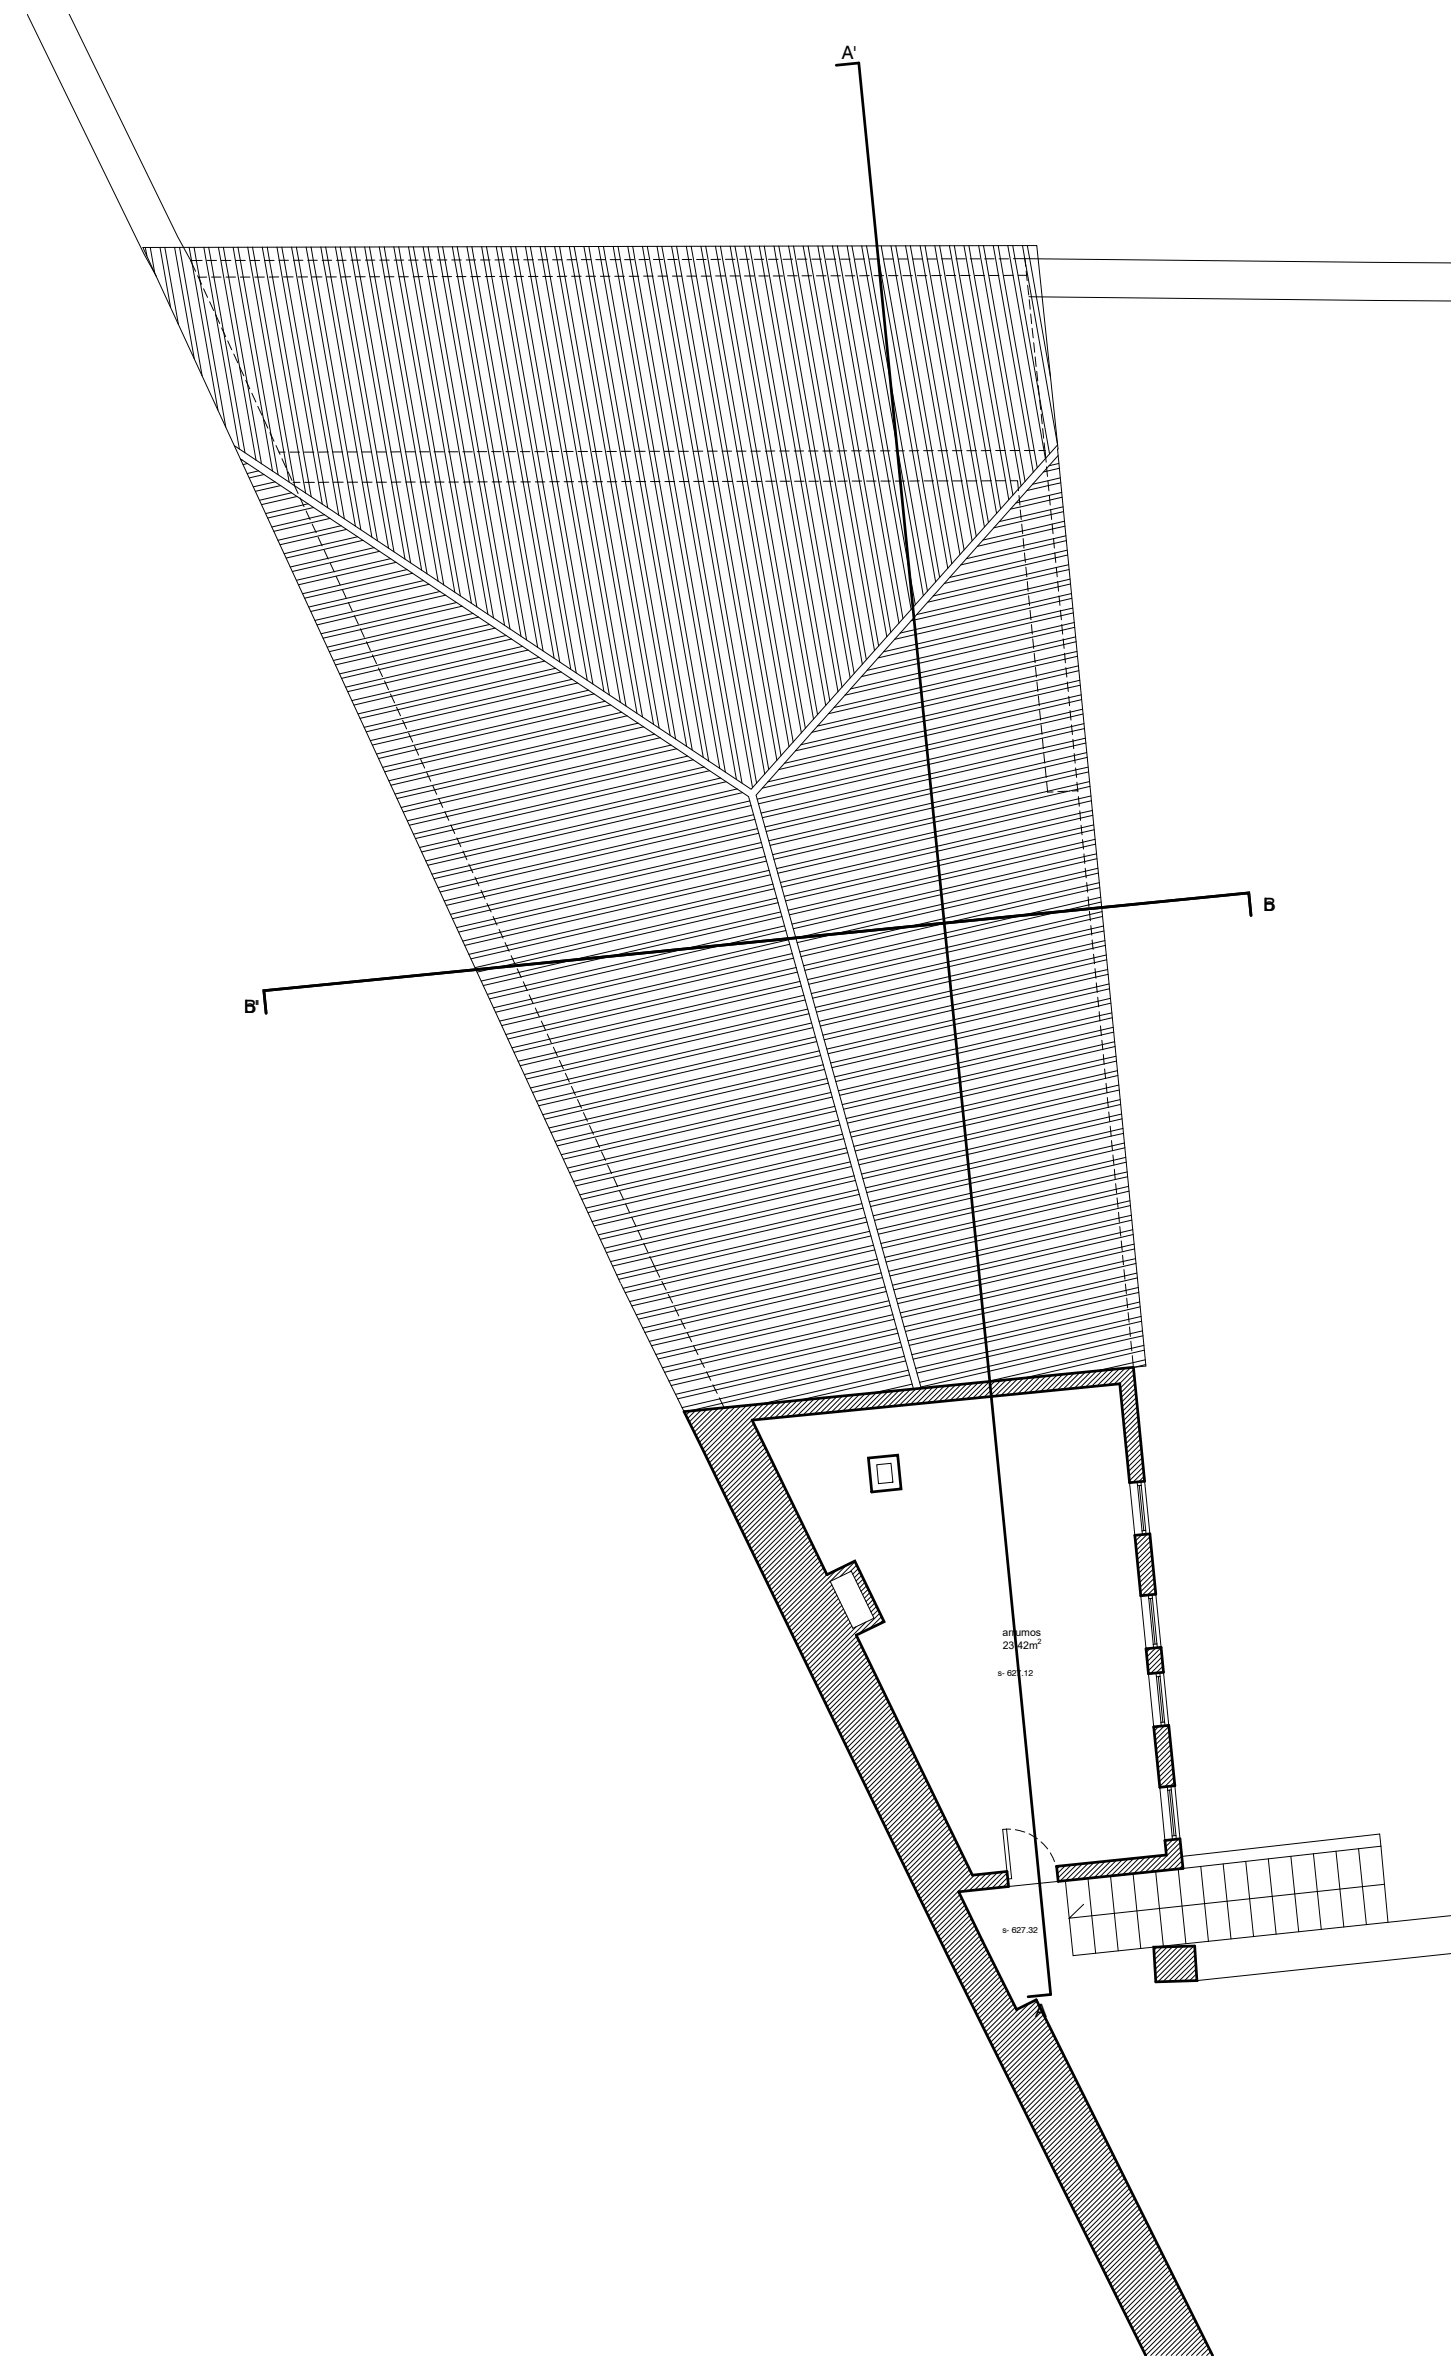

PLANTA PISO 0 _ ANEXO
Esc. 1:100

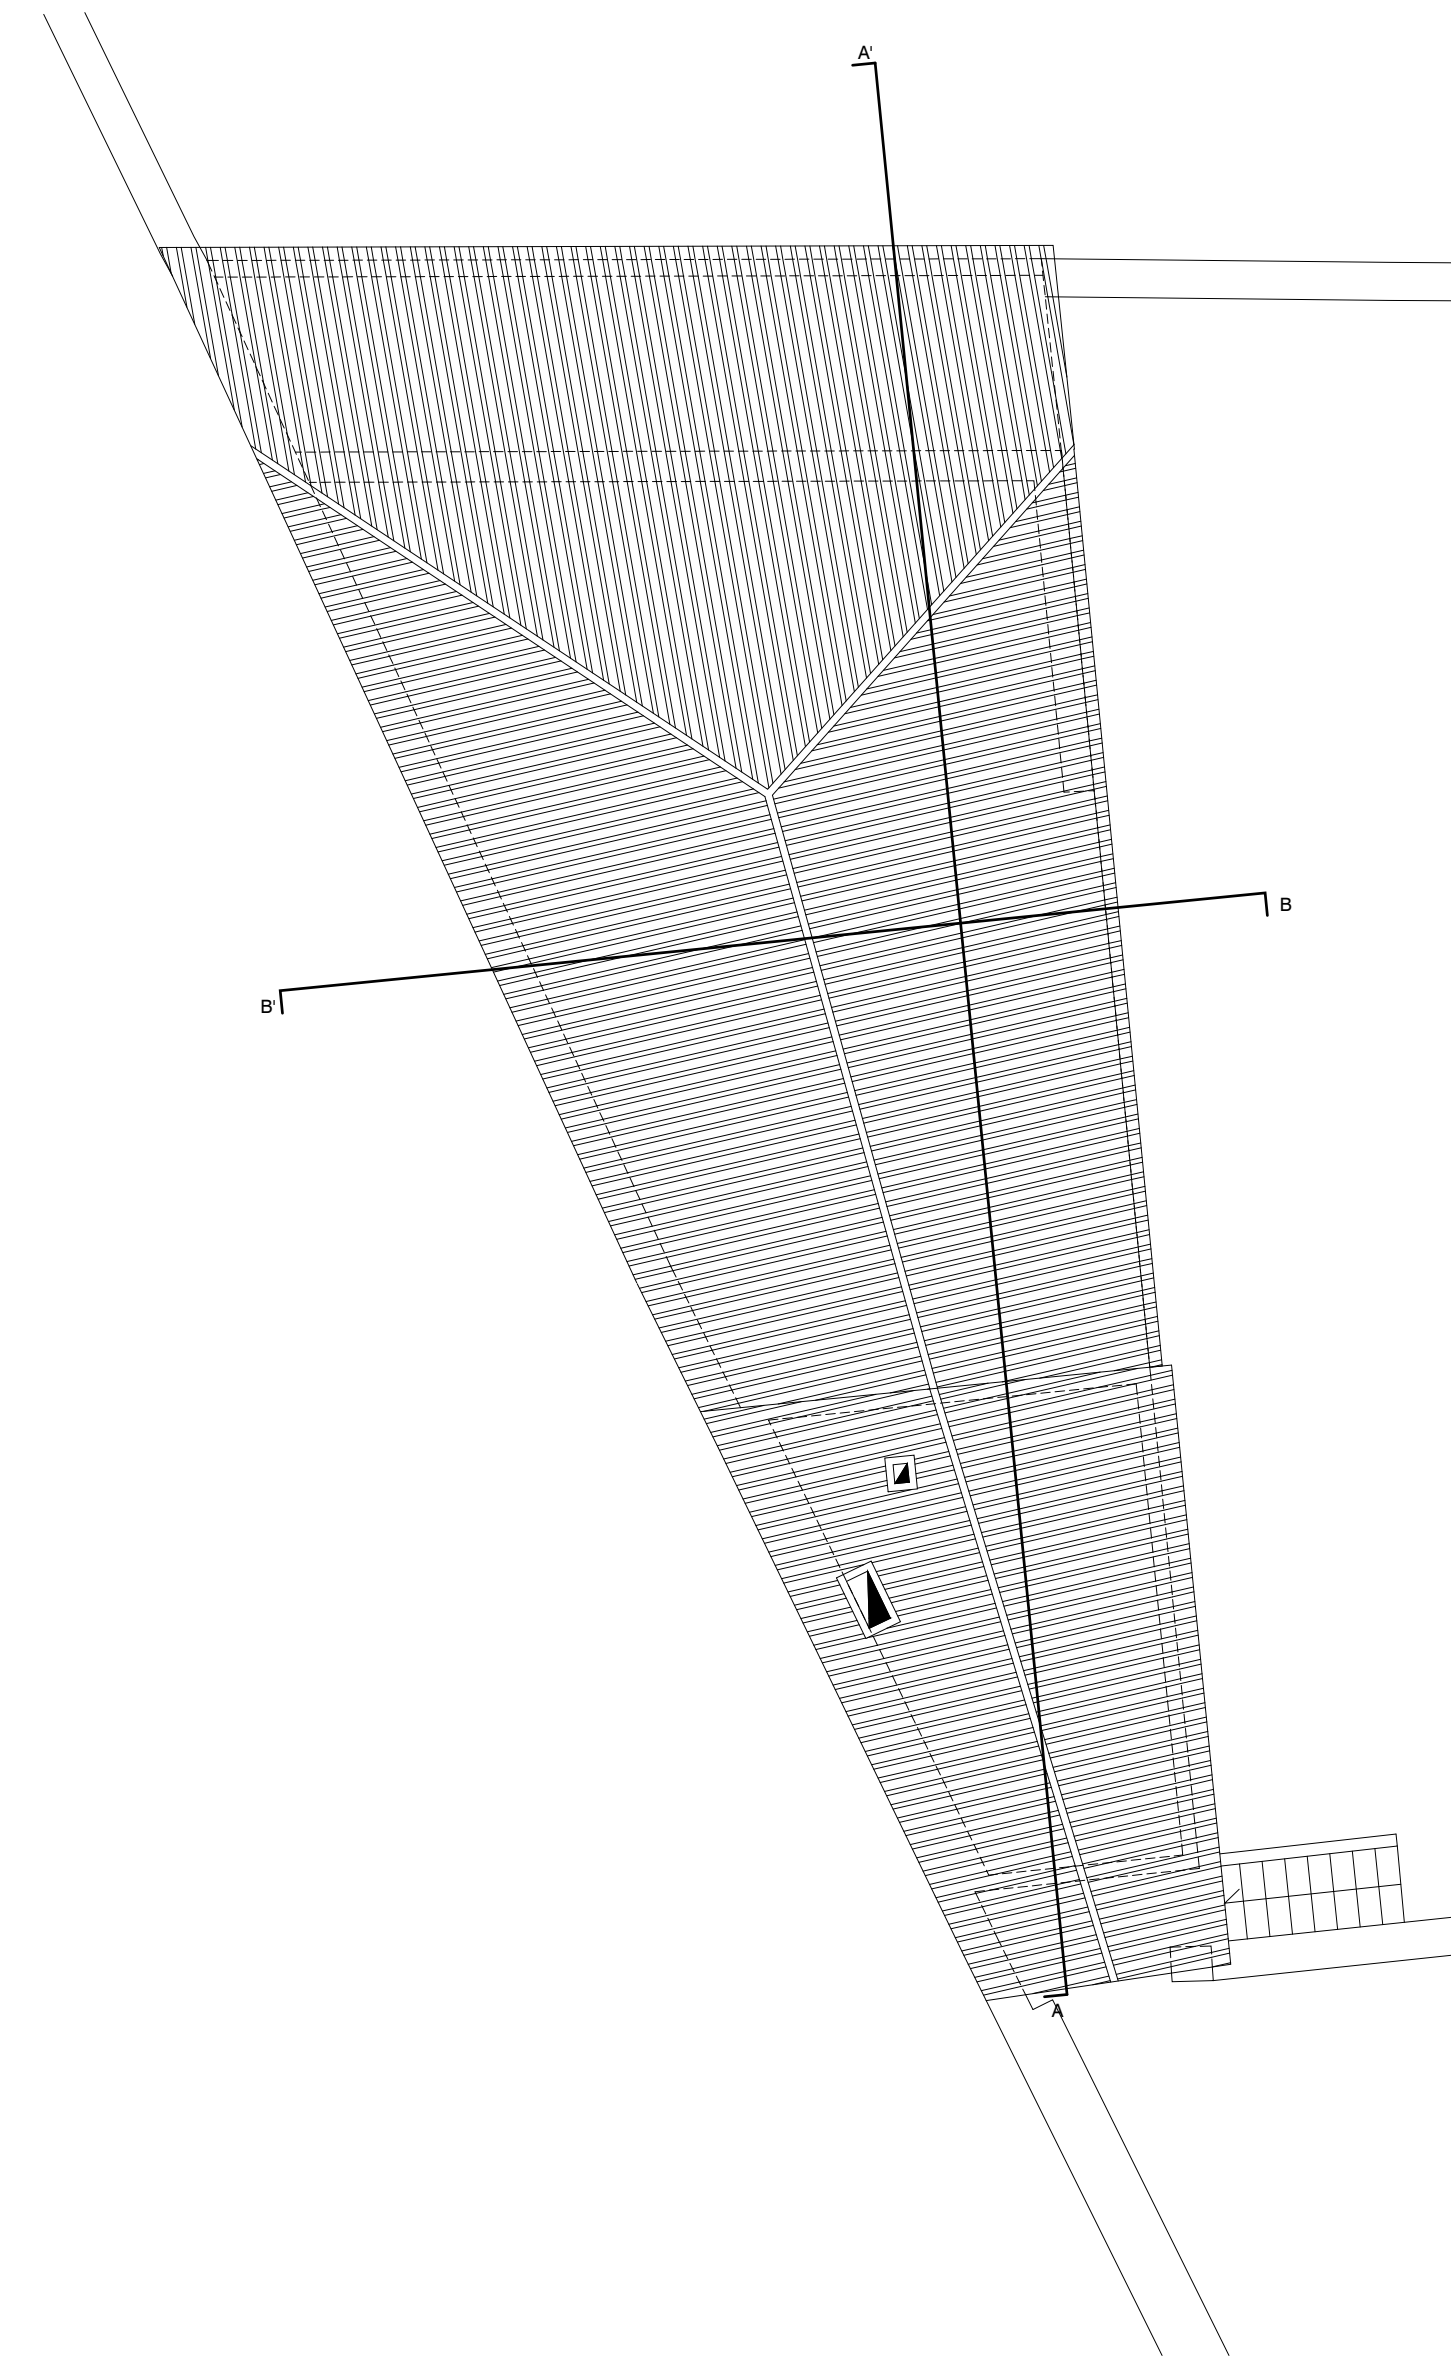

PLANTA COBERTURA _ ANEXO
Esc. 1:100

PROJECTISTAS
JOÃO GOMES FERREIRA Nº 4482
GONÇALO TEIXEIRA Nº 5008
PEDRO BESSA Nº 5289

329_14LEVPL11



PORTUGAL
Lj. da Palmeira, 9
1050-168 LISBOA
TEL. 00351 21 503 12 30
FICARMIQUE
AVENIDA 24 DE JULHO, 200 MARLITO
TEL. 00351 21 463398
GERAL@ENTREPLANOS.COM
WWW.ENTREPLANOS.COM

CLIENTE
TURISMO FUNDOS

PROJECTO
ANTIGA SEDE DOS SERVIÇOS
FLORESTAIS - QUINTA DO SEIXAL

LOCAL
RUA CIDADE DA GUARDA, Nº330
QUINTA DO SEIXAL, GOUVEIA

DESIGNAÇÃO
ANEXO
PLANTAS

ESPECIALIDADE


DESENHO Nº

07


ESCALA
1:100

DATA
FEVEREIRO 2020


FASE
LEVANTAMENTO

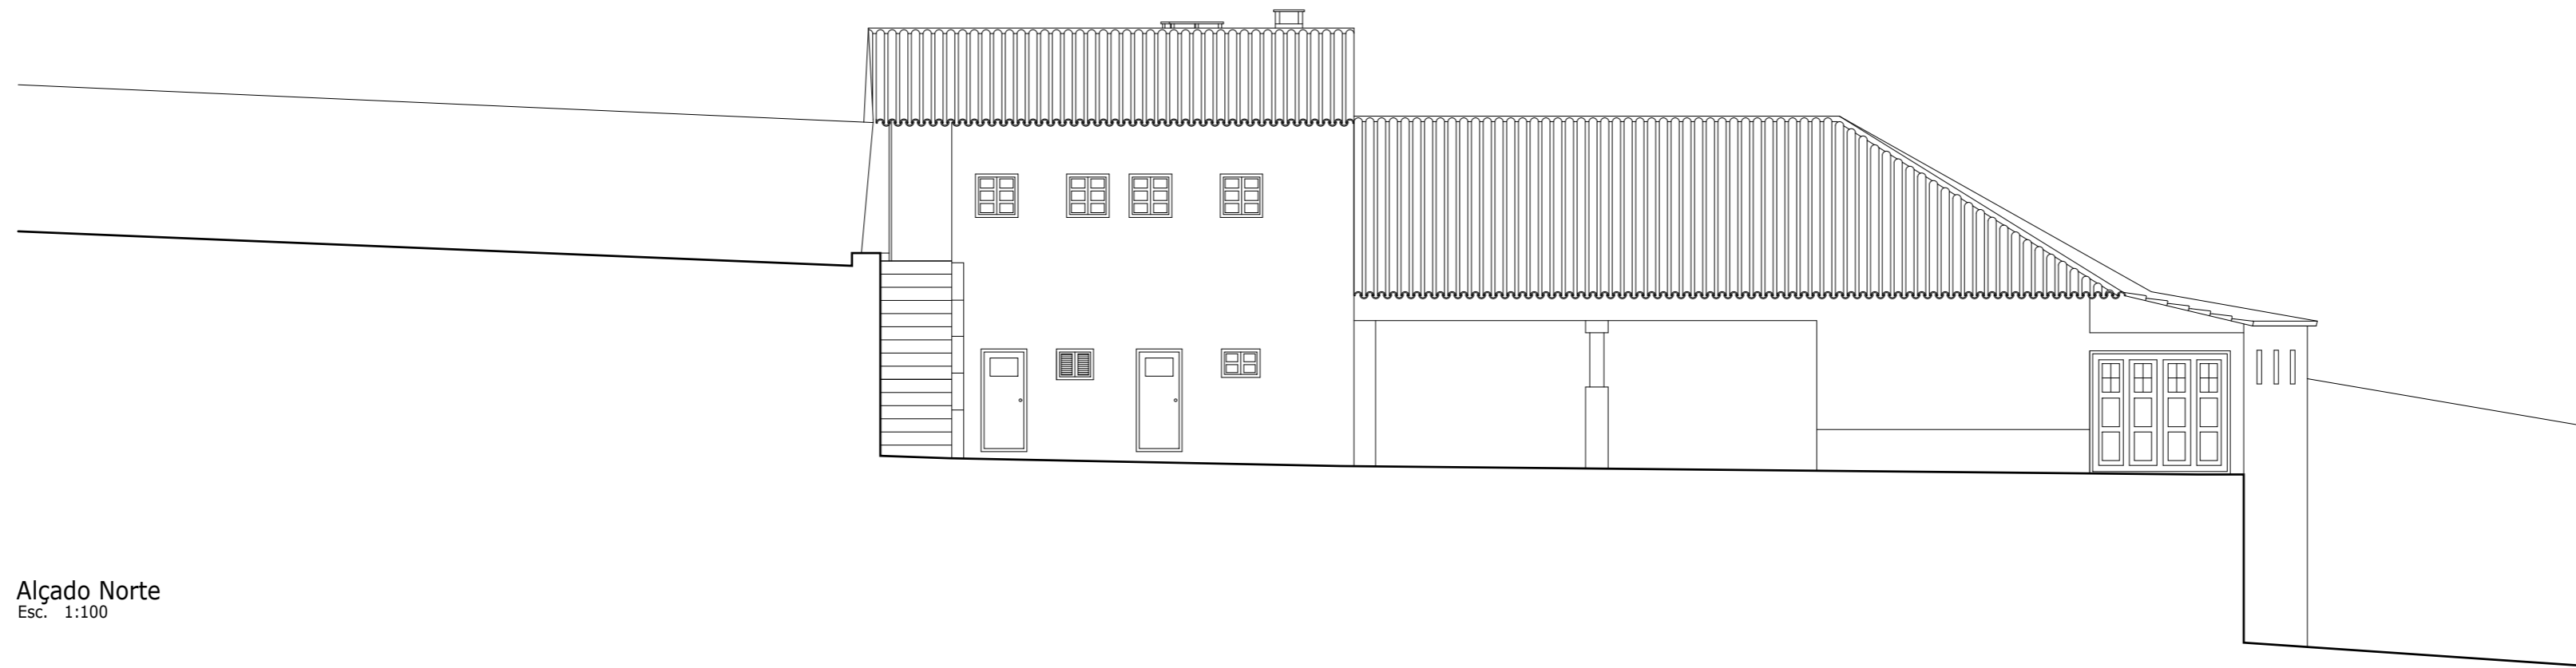

Alçado Norte
Esc. 1:100

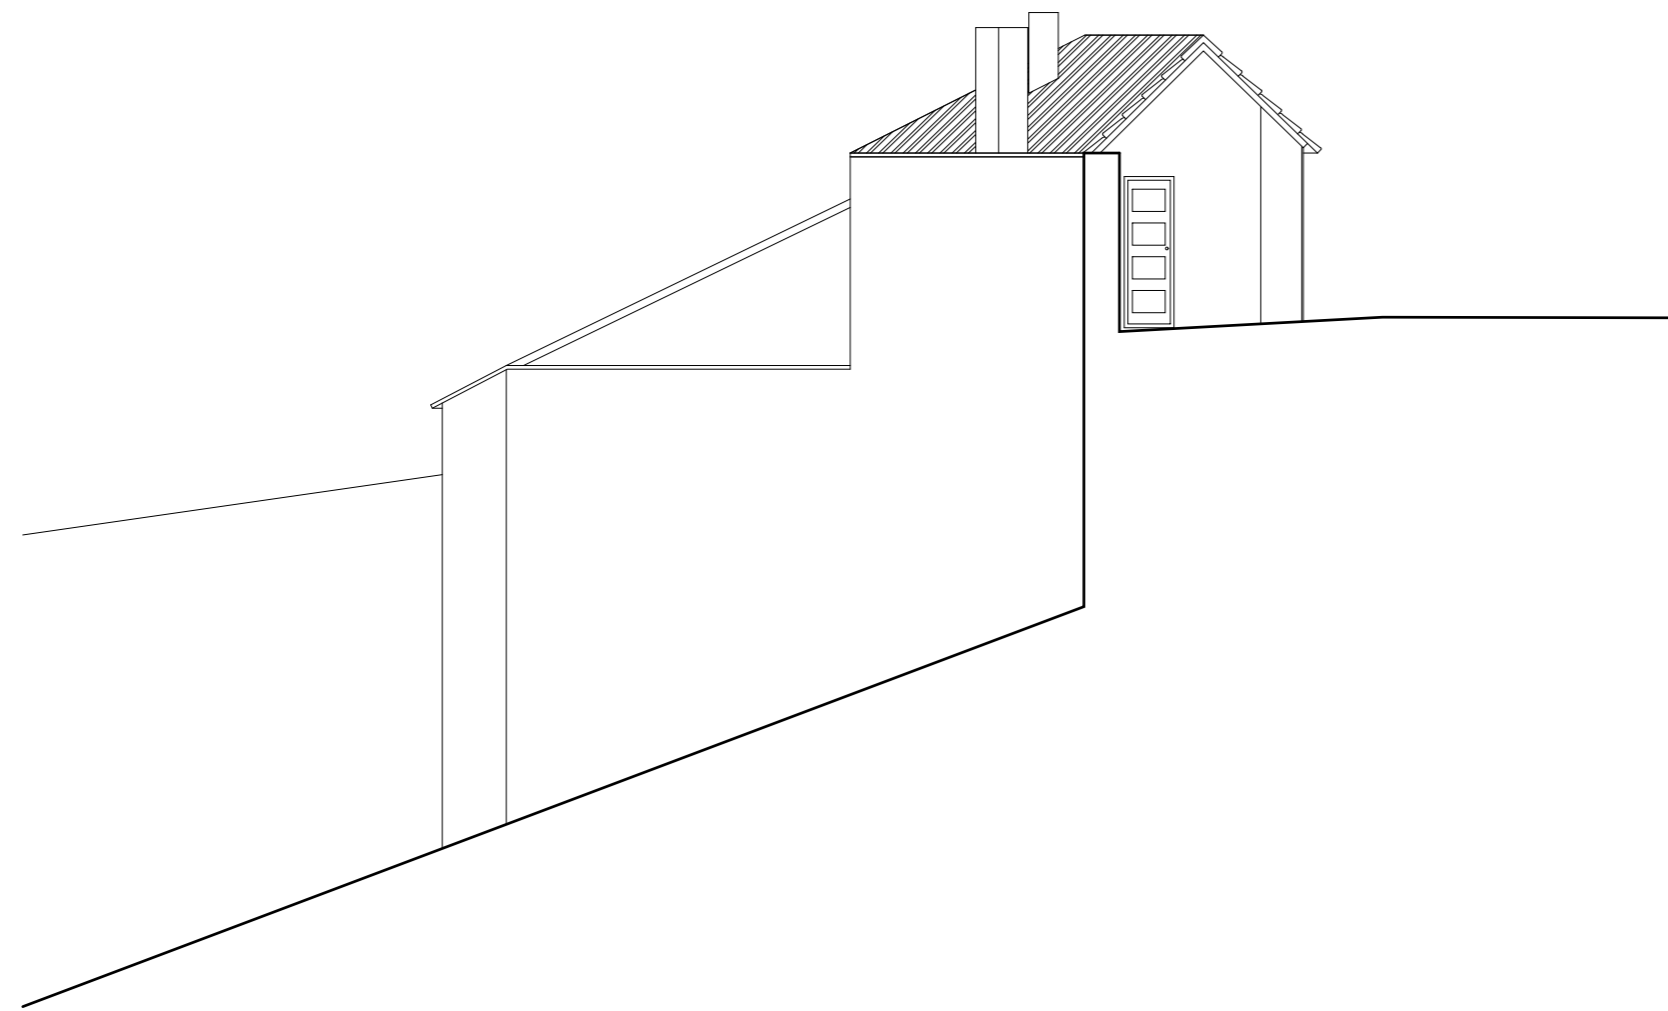

Alçado Nascente / Sul
Esc. 1:100

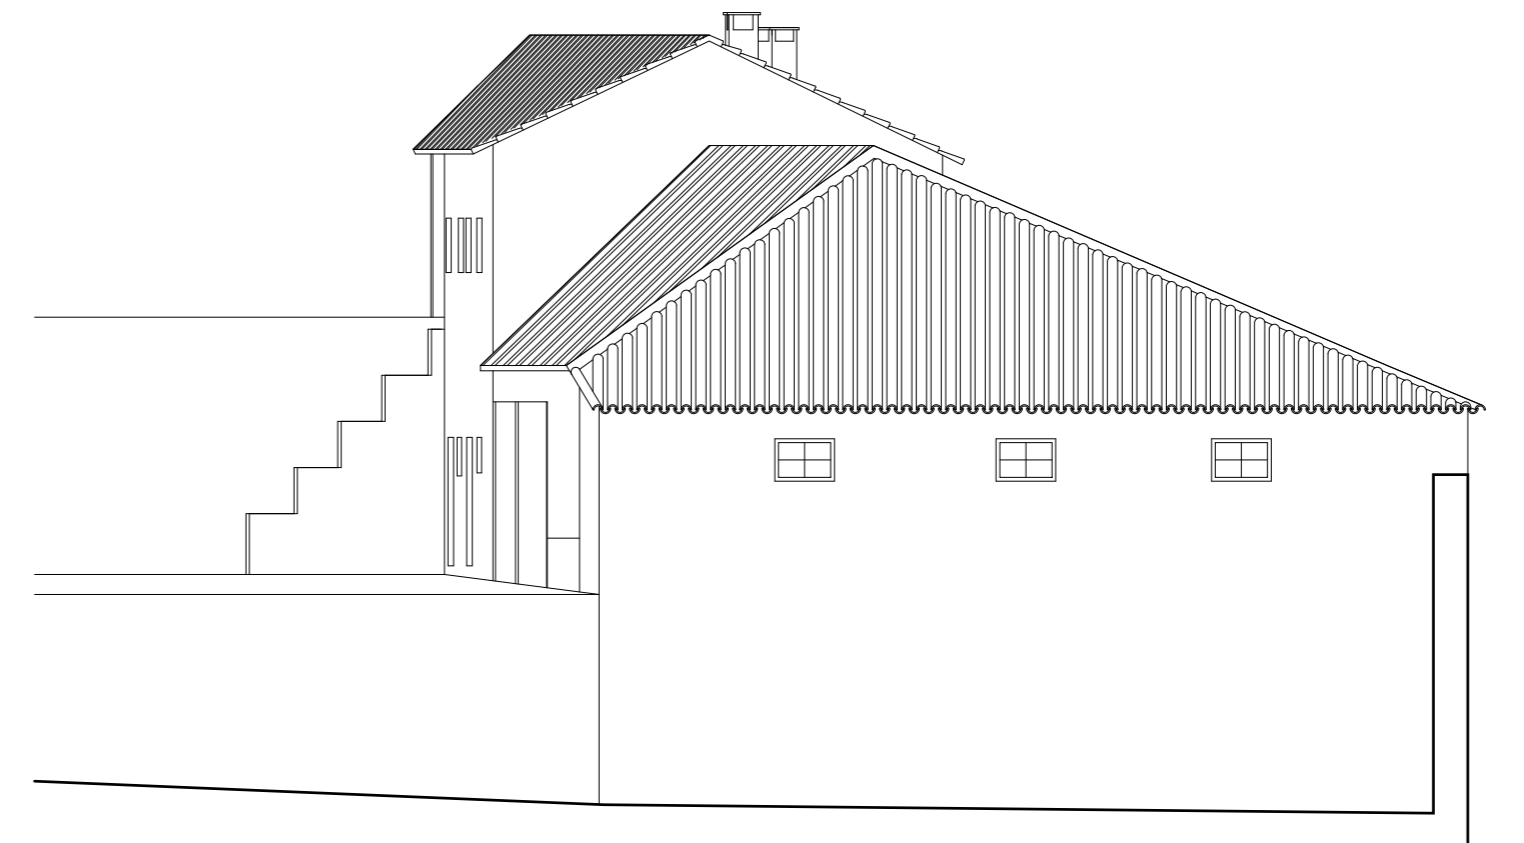

Alçado Poente
Esc. 1:100

PROJECTISTAS
JOAO GOES FERREIRA Nº 4482
GONCALO TEIXEIRA Nº 5908
PEDRO BESCA Nº 5269



PORTUGAL
LG. DAS PALMEIRAS, 9
1050-168 LISBOA
TEL. 00351 21 303 12 80
MOÇAMBIQUE
AVENIDA 24 DE JULHO, 206 MAPUTO
TEL. 00258 21465288
GERAL@ENTREPLANOS.COM
WWW.ENTREPLANOS.COM

CLIENTE
TURISMO FUNDOS

PROJECTO
ANTIGA SEDE DOS SERVIÇOS
FLORESTAIS - QUINTA DO SEIXAL

LOCAL
RUA CIDADE DA GUARDA, Nº330
QUINTA DO SEIXAL, GOUVEIA

DESIGNAÇÃO
EDIFÍCIO ANEXO
ALÇADOS

ESPECIALIDADE

DESENHO Nº

08

329_14LEVALC08

ESCALA
1:100

DATA
FEVEREIRO 2020

FASE
LEV



CLIENTE
TURISMO FUNDOS

PROJECTO
ANTIGA SEDE DOS SERVIÇOS
FLORESTAIS - QUINTA DO SEIXAL

LOCAL
RUA CIDADE DA GUARDA, Nº330
QUINTA DO SEIXAL, GOUVEIA

DESIGNAÇÃO
EDIFÍCIO ANEXO
CORTE AA 'E' BB'

ESPECIALIDADE

DESENHO Nº

09

329_14LEVCRTO9

ESCALA


1:100

DATA


FEVEREIRO 2020

FASE

LEV

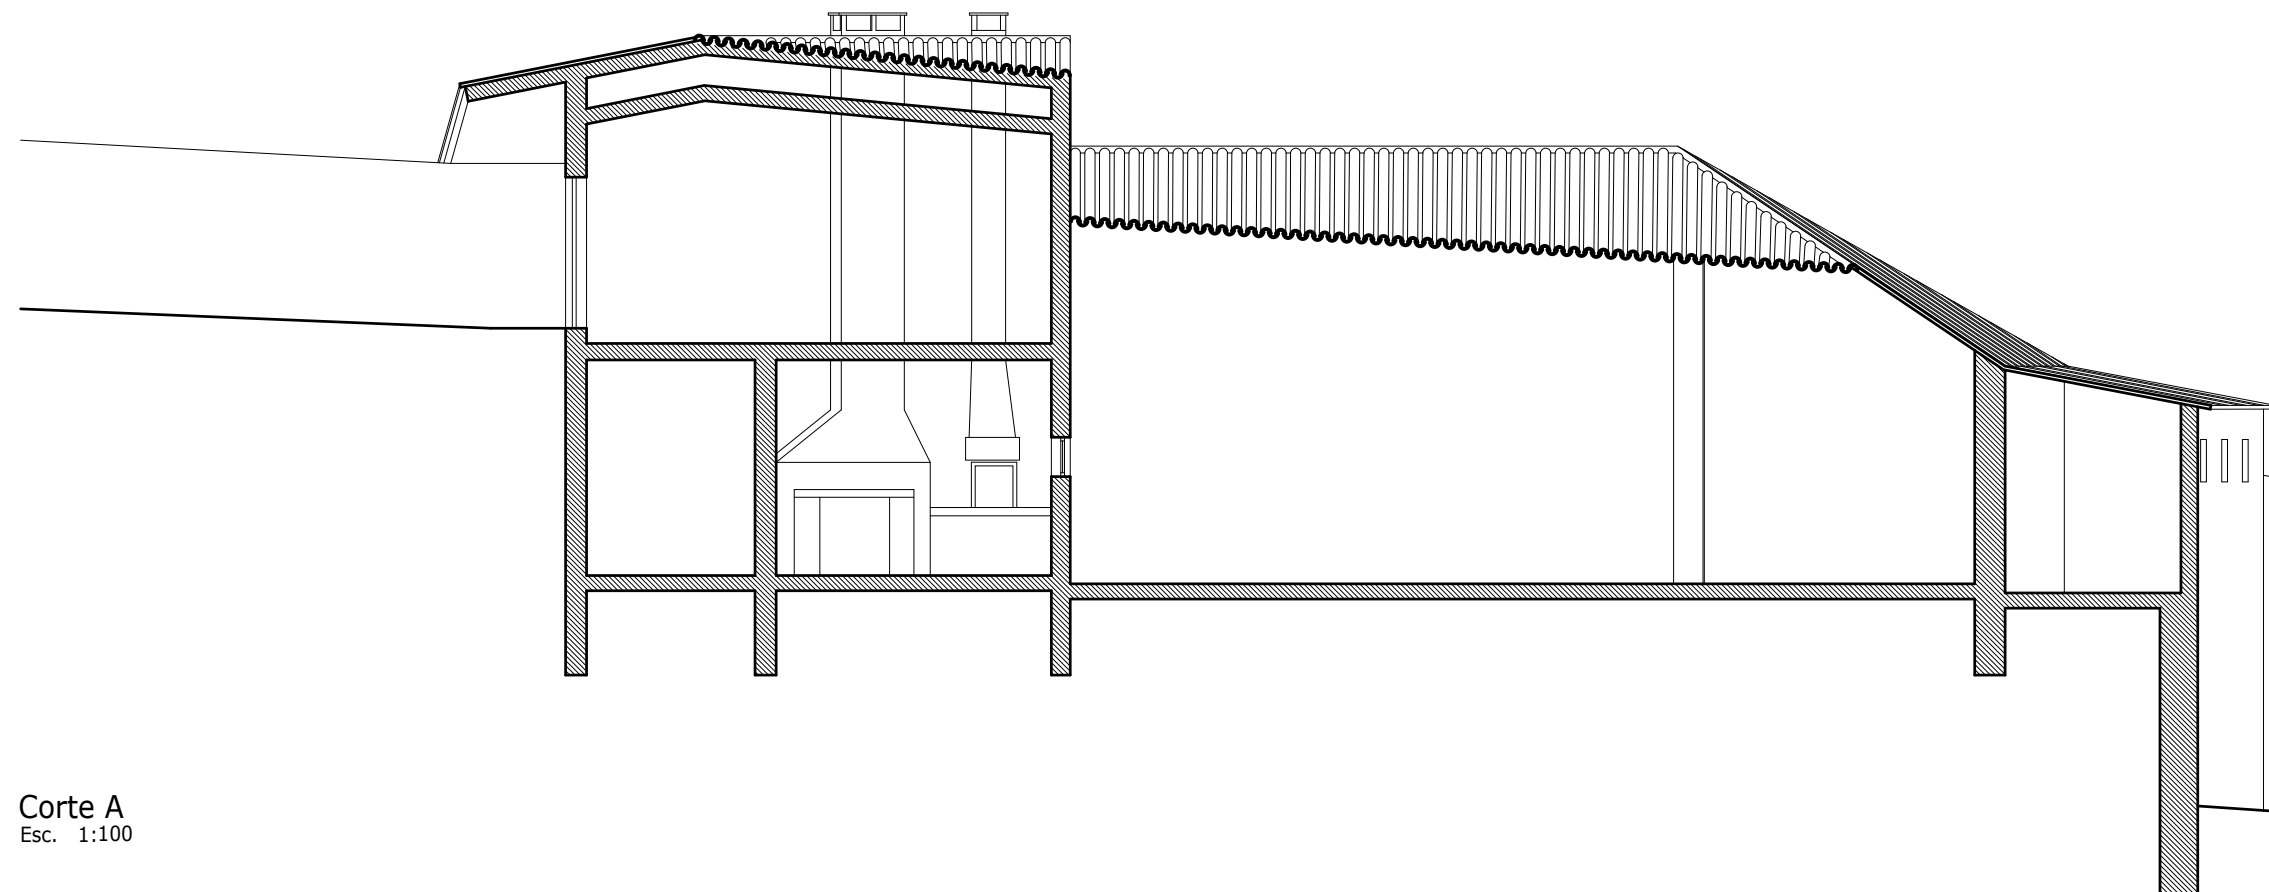

Corte A
Esc. 1:100

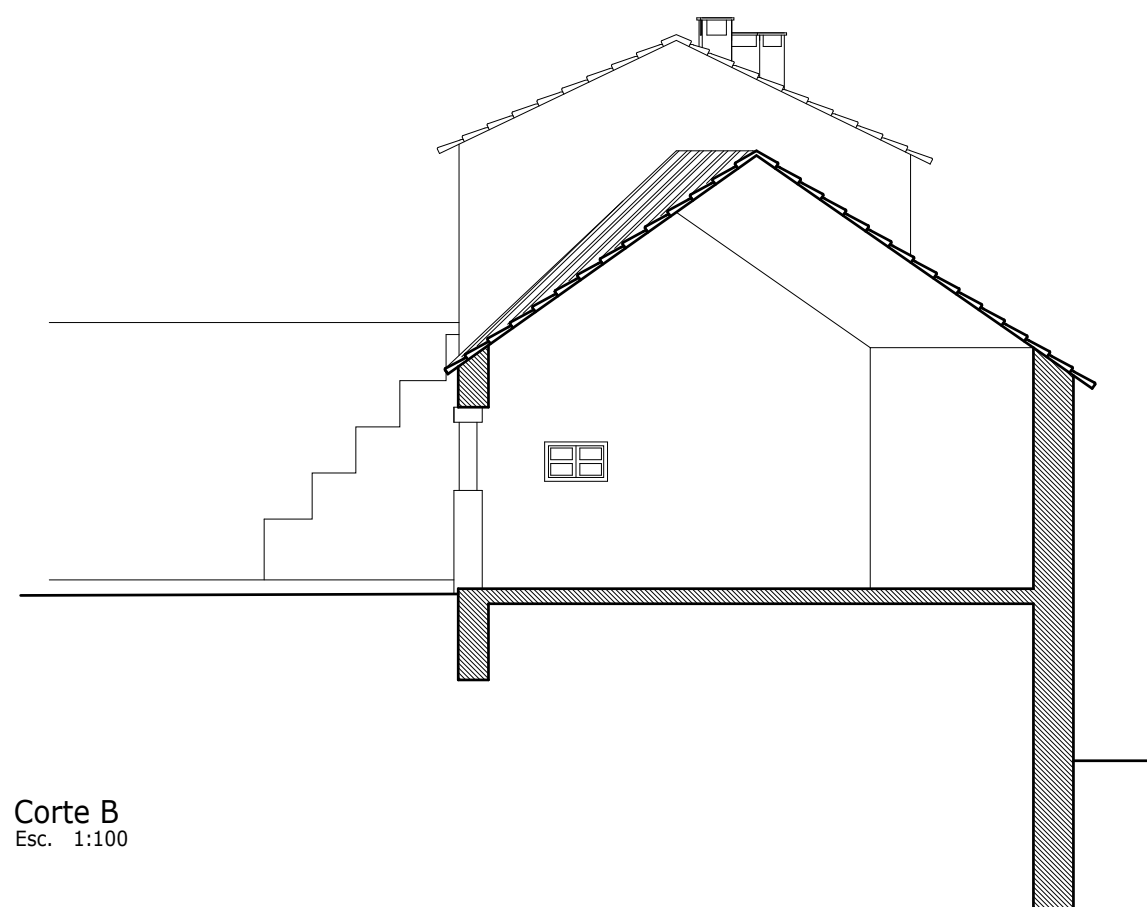

Corte B
Esc. 1:100