



CLIENTE  
TURISMO FUNDOS

PROJECTO  
ANTIGO POSTO FISCAL  
FOZ DO LIMA

LOCAL  
AVENIDA DO CABEDELO, CAIS NOVO  
VIANA DO CASTELO

DESIGNAÇÃO  
PLANTAS  
EXISTENTE

ESPECIALIDADE

DESENHO Nº


02

329\_21LEVPLT02


ESCALA  
1:100

DATA  
FEVEREIRO 2020


FASE  
LEV

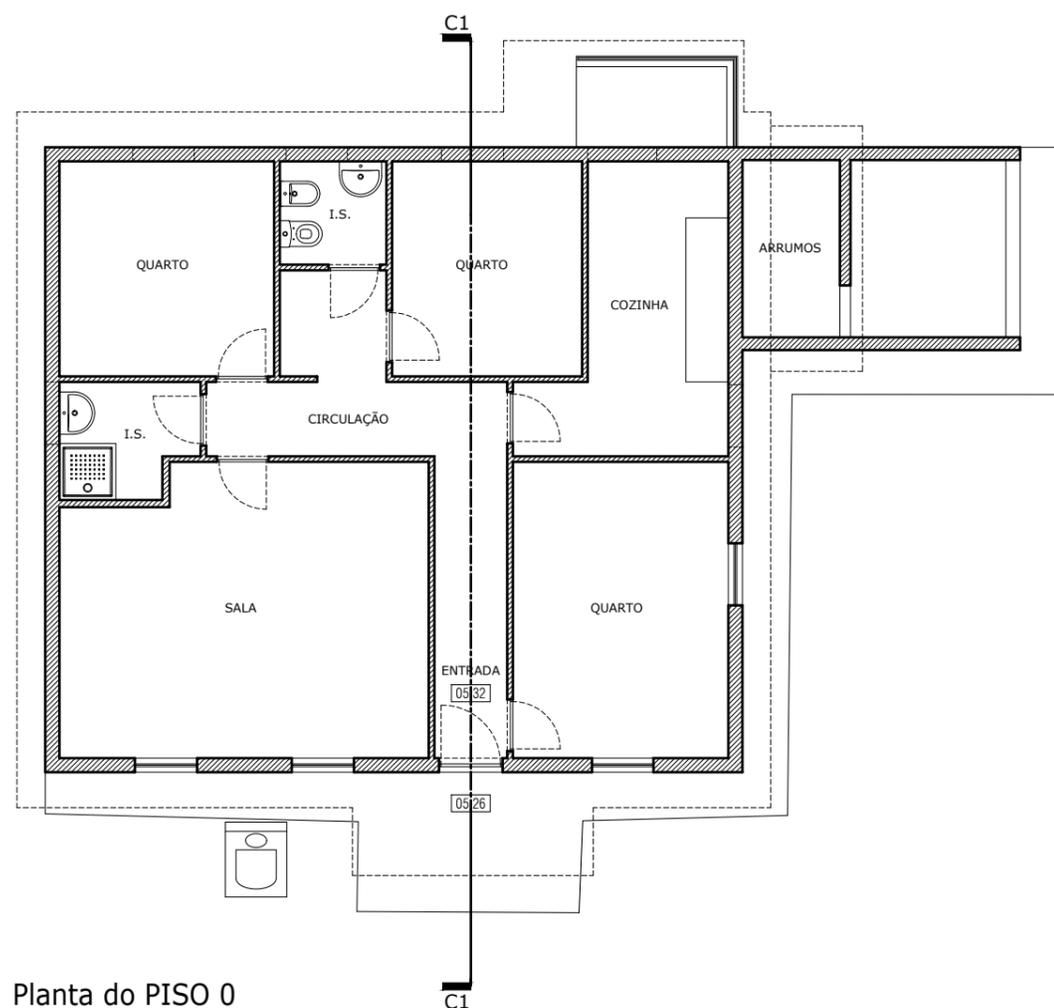

Planta do PISO 0  
Esc. 1:100

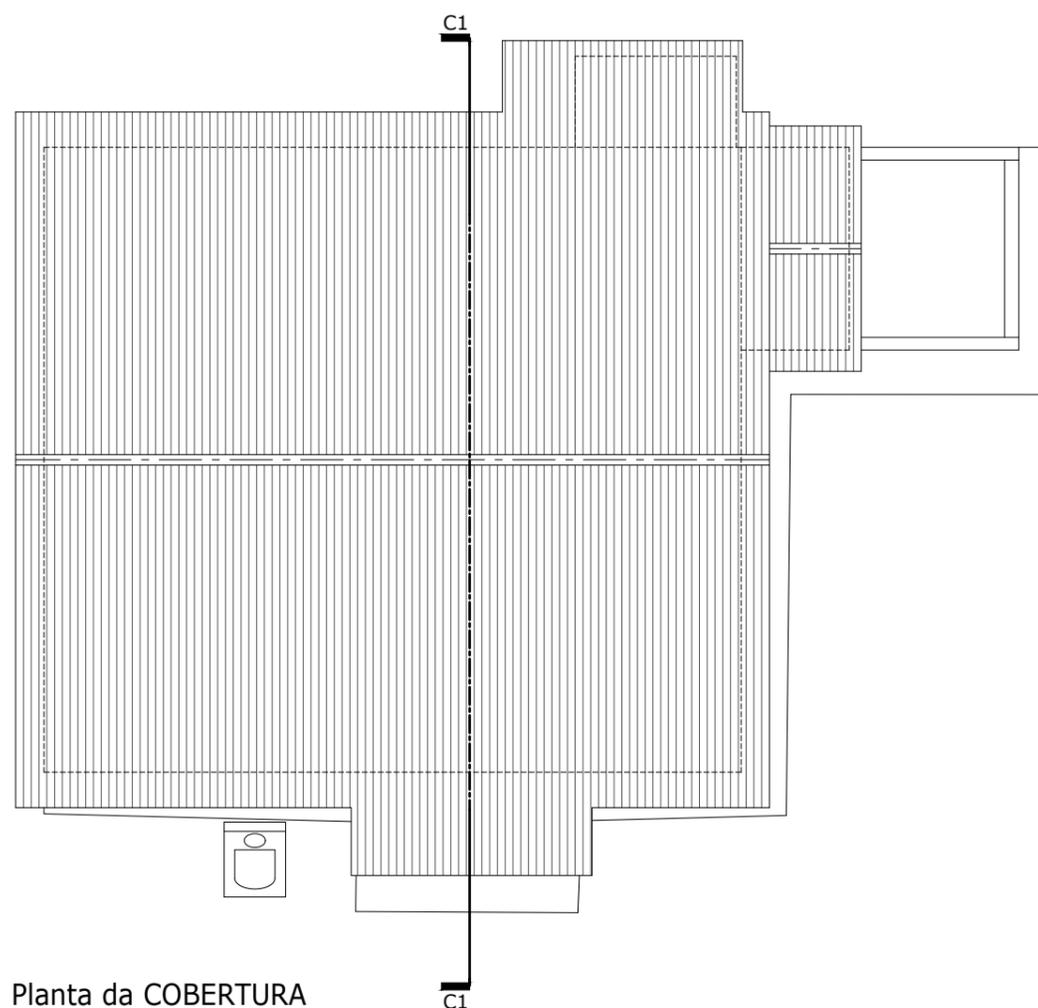


Planta da COBERTURA  
Esc. 1:100

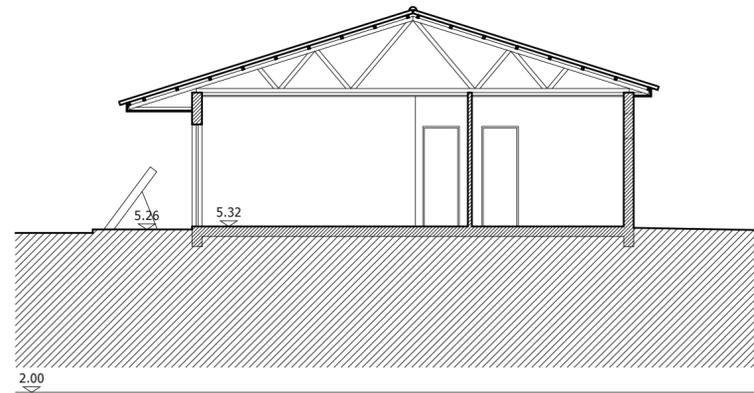


Corte C1  
Esc. 1:100




Alçado SUL  
Esc. 1:100

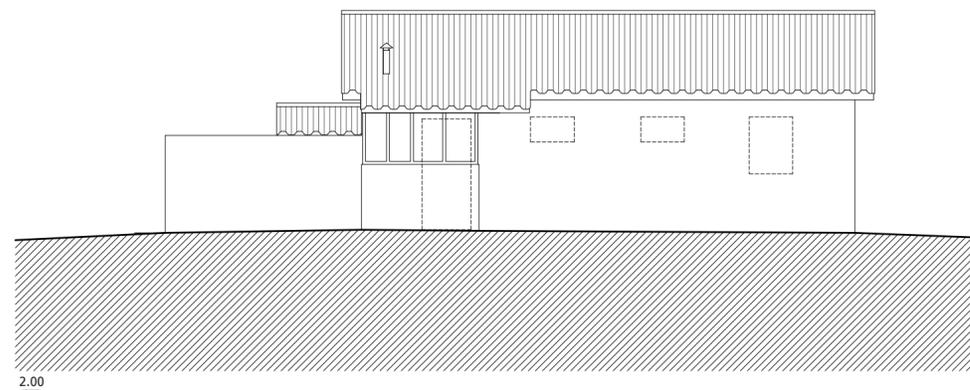

Alçado NORTE  
Esc. 1:100

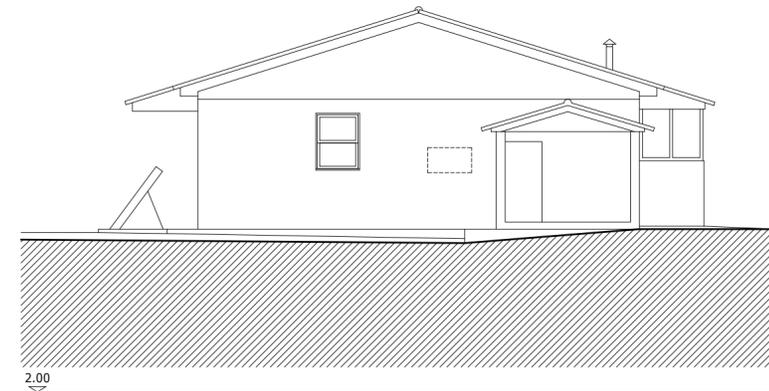

Alçado NASCENTE  
Esc. 1:100

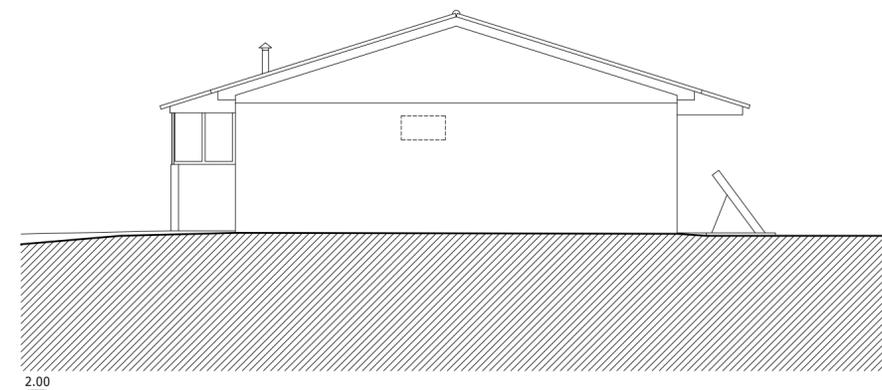

Alçado POENTE  
Esc. 1:100

PROJECTISTAS  
JOAO GOES FERREIRA Nº 4482  
GONCALO TEIXEIRA Nº 5908  
PEDRO BESSA Nº 5269



PORTUGAL  
LG. DAS PALMEIRAS, 9  
1050-168 LISBOA  
TEL. 00351 21 303 12 80  
MOÇAMBIQUE  
AVENIDA 24 DE JULHO, 200 MAPUTO  
TEL. 00258 21485288  
GERAL@ENTREPLANOS.COM  
WWW.ENTREPLANOS.COM

CLIENTE  
TURISMO FUNDOS

PROJECTO  
ANTIGO POSTO FISCAL  
FOZ DO LIMA

LOCAL  
AVENIDA DO CABELO, CAIS NOVO  
VIANA DO CASTELO

DESIGNAÇÃO  
CORTE E ALÇADOS  
EXISTENTE

ESPECIALIDADE

DESENHO Nº

03

329\_21LEVALC03

ESCALA  
1:100

DATA  
FEVEREIRO 2020

FASE  
LEV