

Planta Piso 0
Esc. 1:100

PROJECTISTAS
JOÃO GÓES FERREIRA Nº 4482
GONÇALO TEIXEIRA Nº 5908
PEDRO BESÇA Nº 5269



PORTUGAL
LG. DAS PALMEIRAS, 9
1050-168 LISBOA
TEL. 00351 21 303 12 80
MOÇAMBIQUE
AVENIDA 24 DE JULHO, 200 MAPUTO
TEL. 00258 21485288
GERAL@ENTREPLANOS.COM
WWW.ENTREPLANOS.COM

CLIENTE
TURISMO FUNDOS

PROJECTO
CASA DE VELA

LOCAL
ALTO DA VELA, QUIAIOS
FIGUEIRA DA FOZ

DESIGNAÇÃO
LEVANTAMENTO
PLANTA PISO 0

ESPECIALIDADE

DESENHO Nº


02

329_10LEVPLT02

ESCALA
1:100

DATA
FEVEREIRO 2020

FASE
LEV

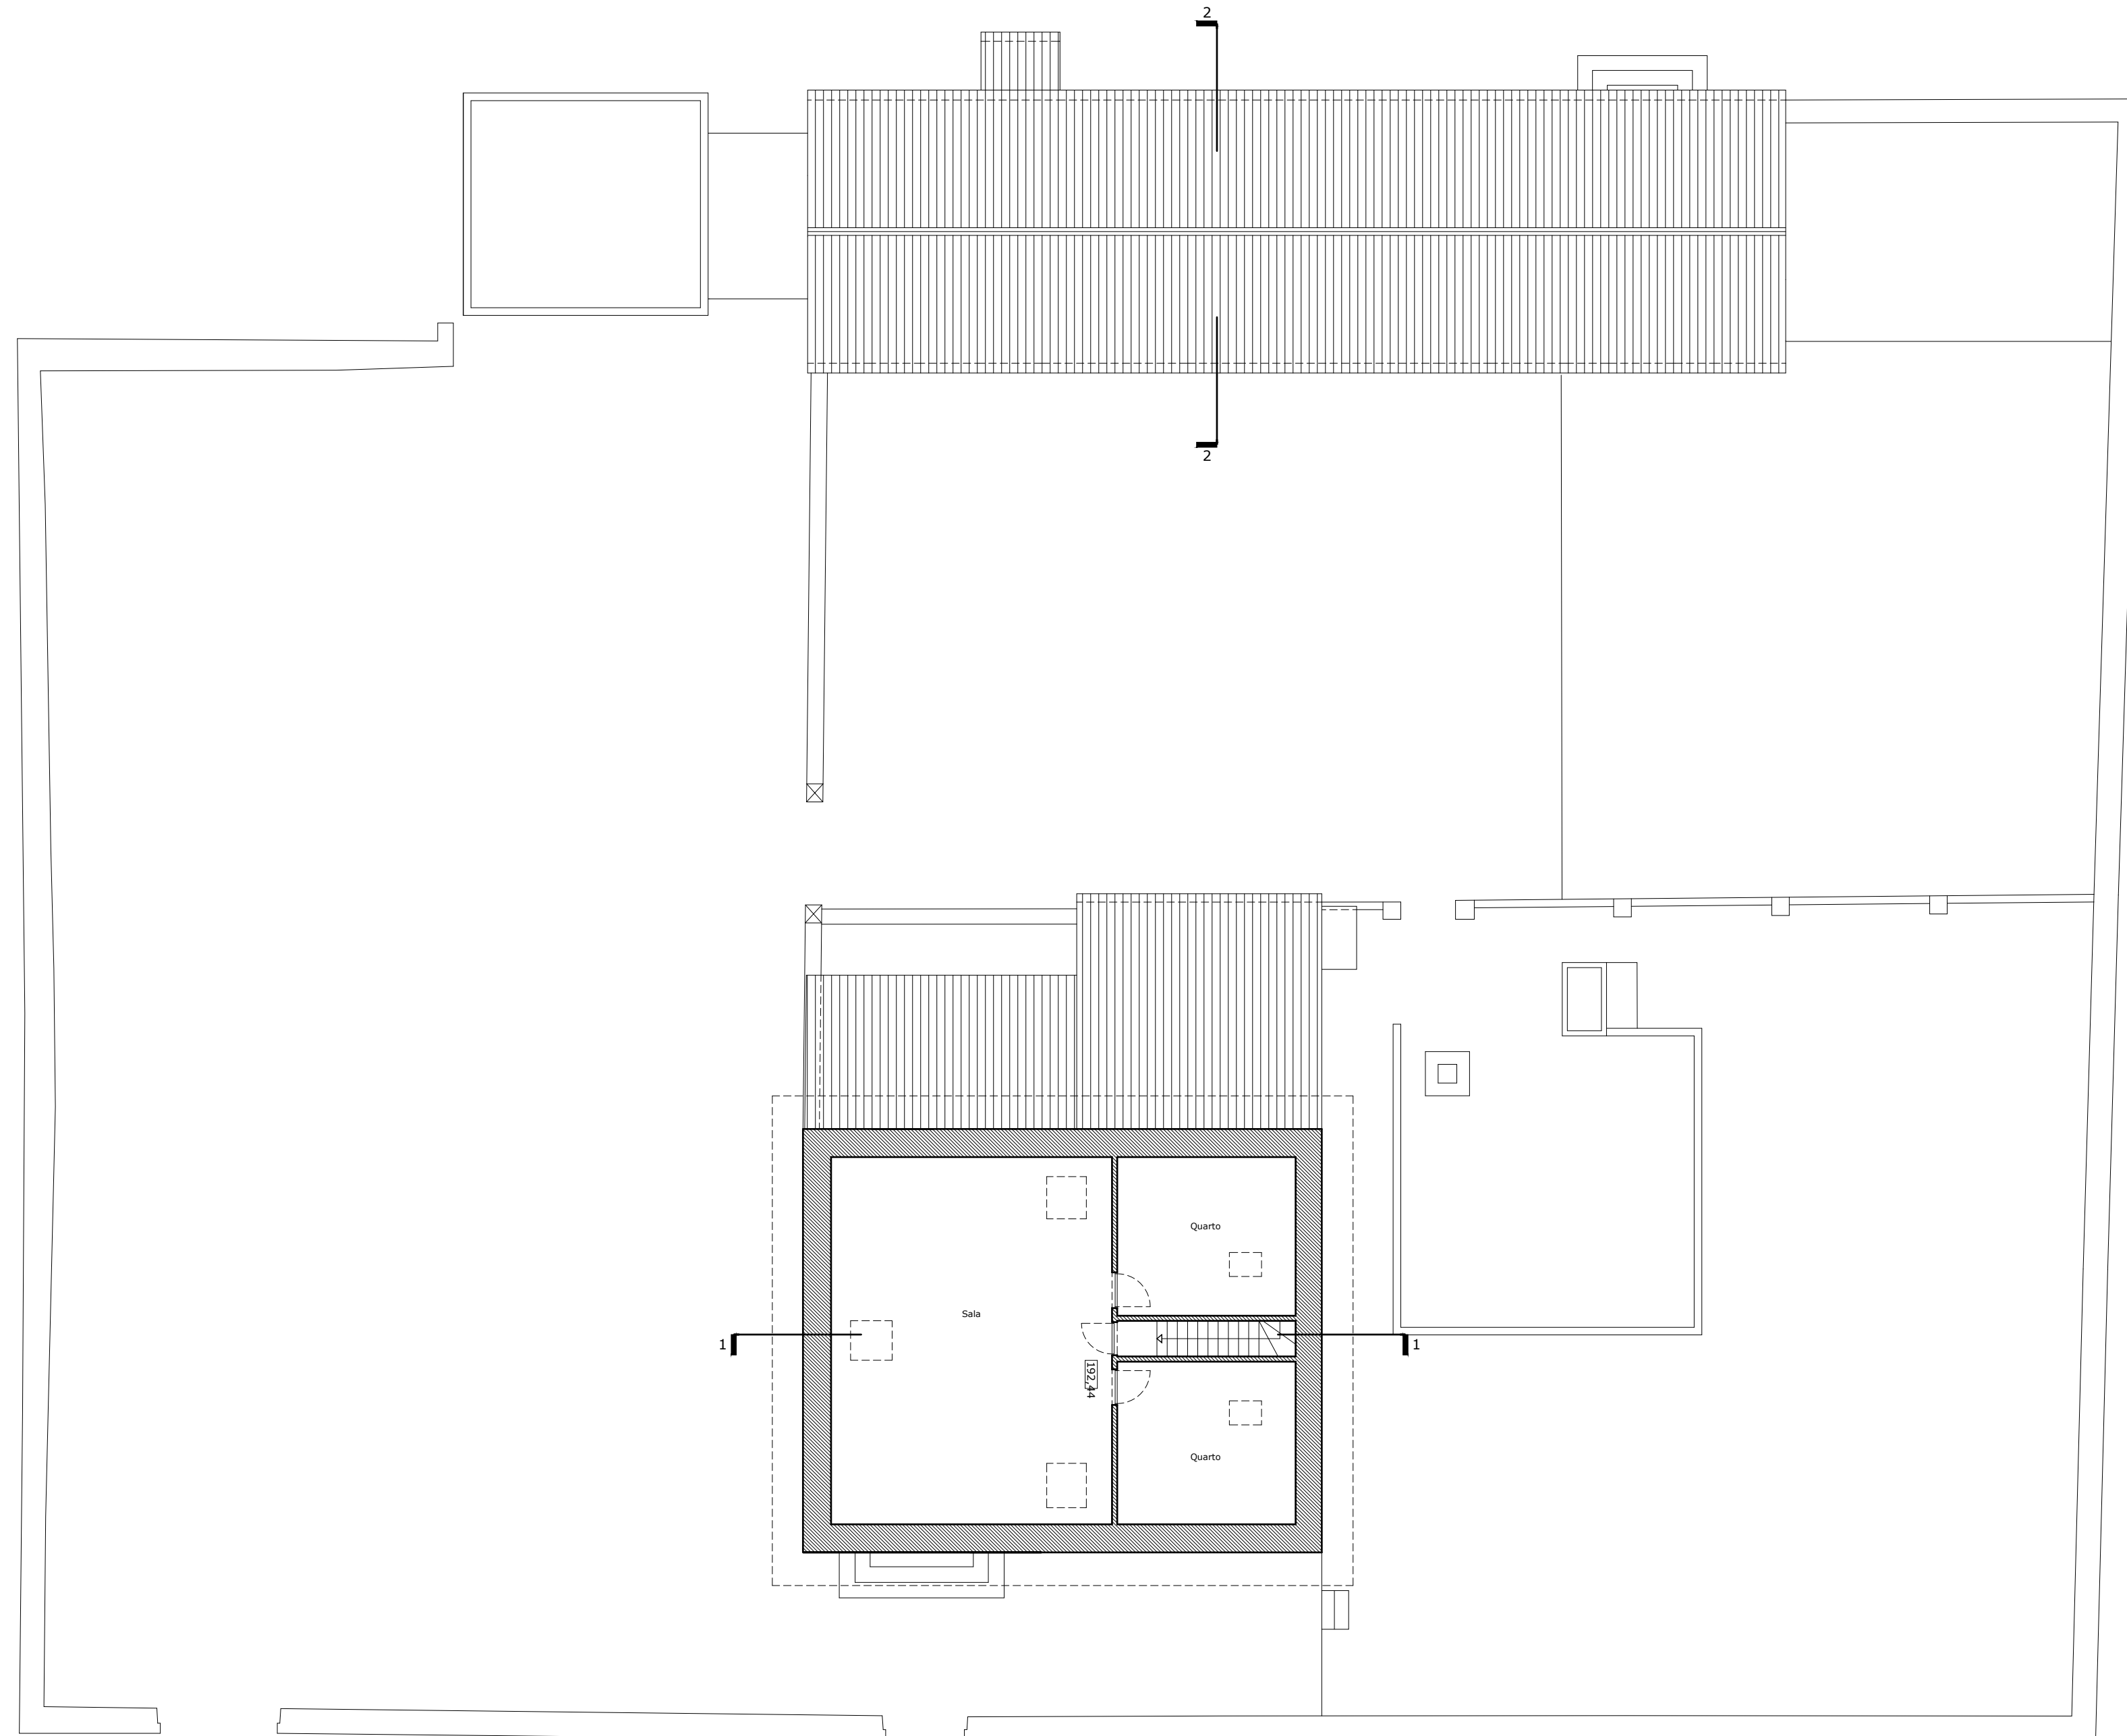

Planta Piso 1
Esc. 1:100

PROJECTISTAS
JOAO GOES FERREIRA Nº 4482
GONCALD TEIXEIRA Nº 5908
PEDRO BESSA Nº 5269



PORTUGAL
LG. DAS PALMEIRAS, 9
1050-168 LISBOA
TEL. 00351 21 303 12 80
MOÇAMBIQUE
AVENIDA 24 DE JULHO, 200 MAPUTO
TEL. 00258 21485288
GERAL@ENTREPLANOS.COM
WWW.ENTREPLANOS.COM

CLIENTE
TURISMO FUNDOS

PROJECTO
CASA DE VELA

LOCAL
ALTO DA VELA, QUIAIOS
FIGUEIRA DA FOZ

DESIGNAÇÃO
LEVANTAMENTO
PLANTA PISO 1

ESPECIALIDADE

DESENHO Nº


03

329_10LEVPLT03

ESCALA
1:100

DATA
FEVEREIRO 2020

FASE
LEV

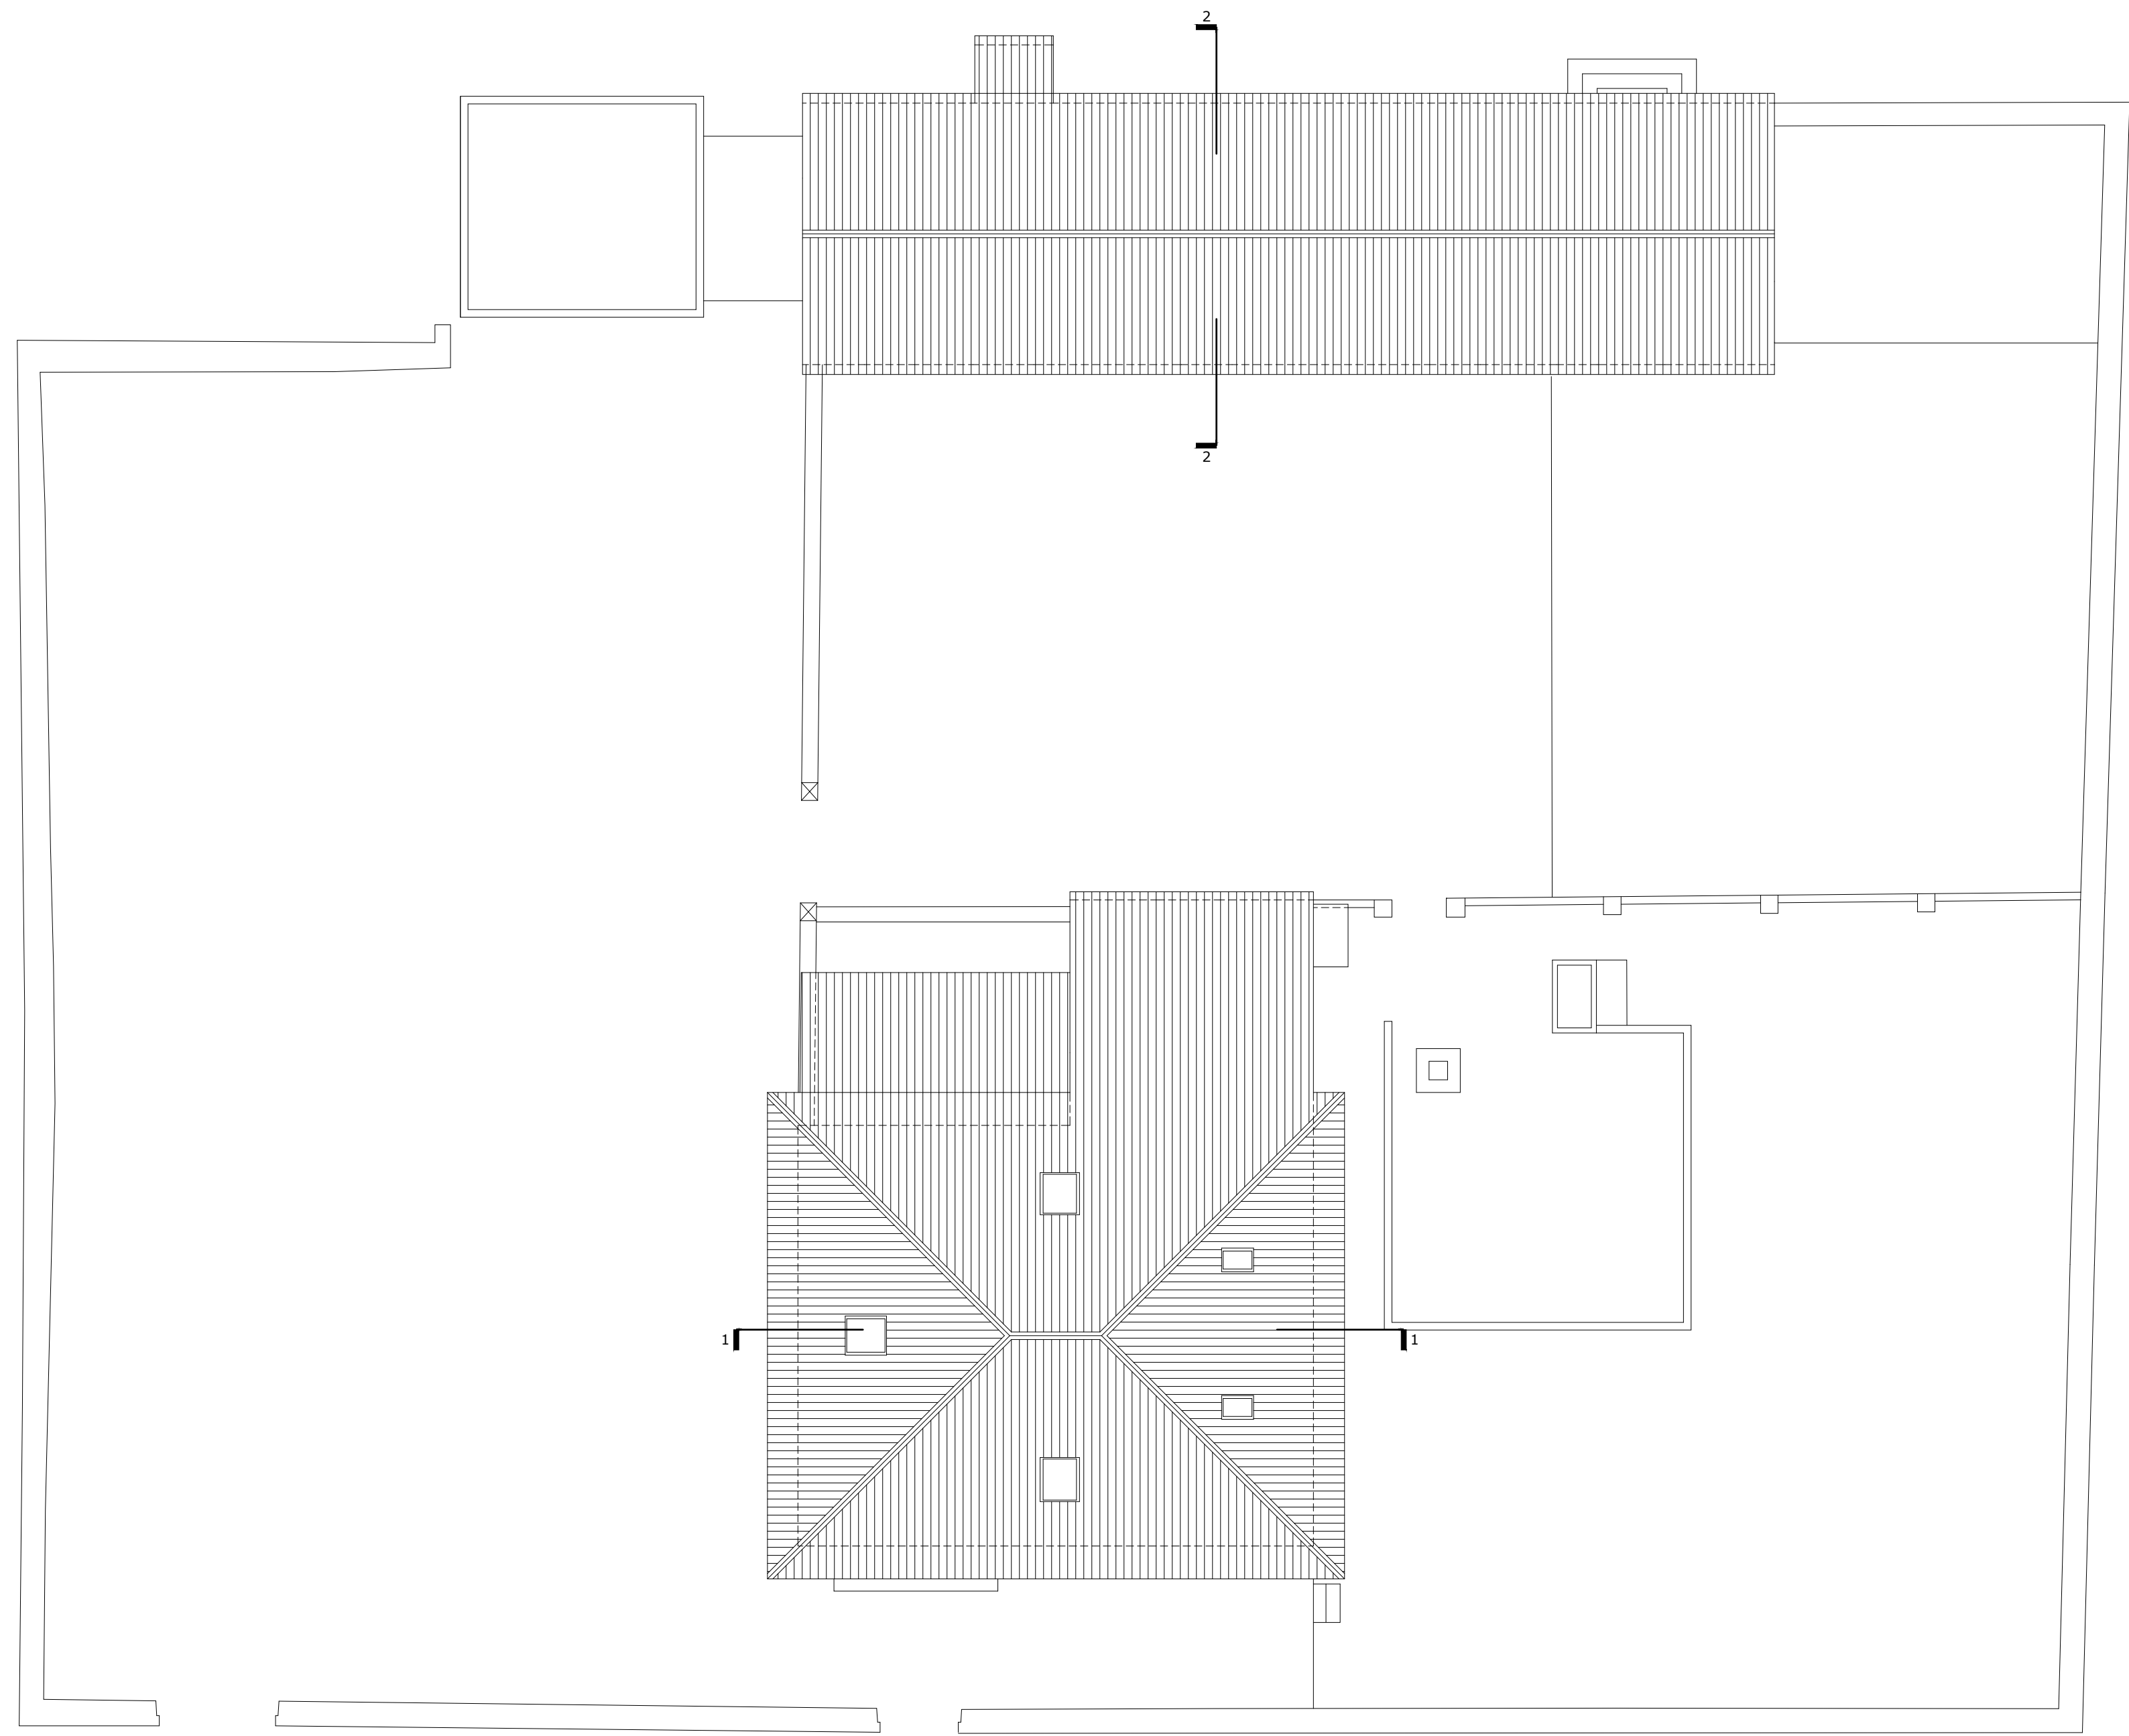

Planta Cobertura
Esc. 1:100

PROJECTISTAS
JOAO GOES FERREIRA Nº 4482
GONCALO TEIXEIRA Nº 5908
PEDRO BESSA Nº 5269



PORTUGAL
LG. DAS PALMEIRAS, 9
1050-168 LISBOA
TEL. 00351 21 303 12 80
MOÇAMBIQUE
AVENIDA 24 DE JULHO, 200 MAPUTO
TEL. 00258 21485288
GERAL@ENTREPLANOS.COM
WWW.ENTREPLANOS.COM

CLIENTE
TURISMO FUNDOS

PROJECTO
CASA DE VELA

LOCAL
ALTO DA VELA, QUIAIOS
FIGUEIRA DA FOZ

DESIGNAÇÃO
LEVANTAMENTO
PLANTA COBERTURA

ESPECIALIDADE

DESENHO Nº

04

329_10LEVPLT04


ESCALA
1:100

DATA
FEVEREIRO 2020

FASE
LEV




Alçado Sul
Esc. 1:100

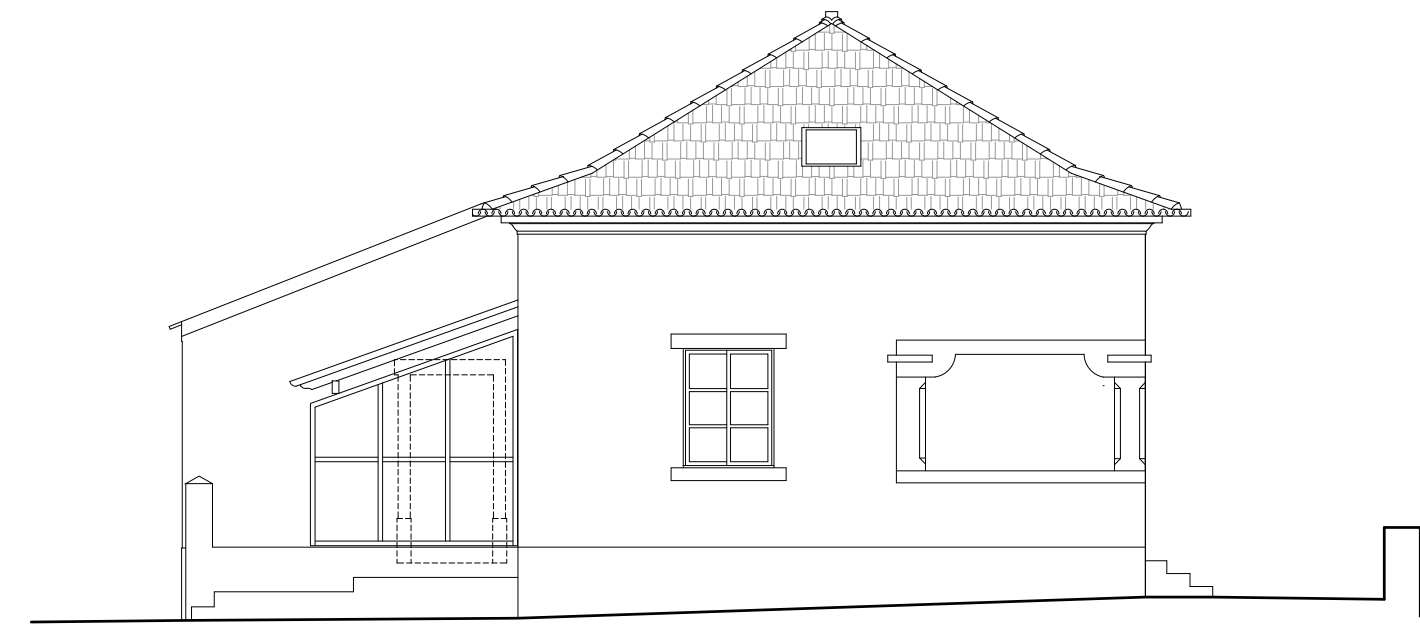


Alçado Poente
Esc. 1:100



Alçado Norte
Esc. 1:100

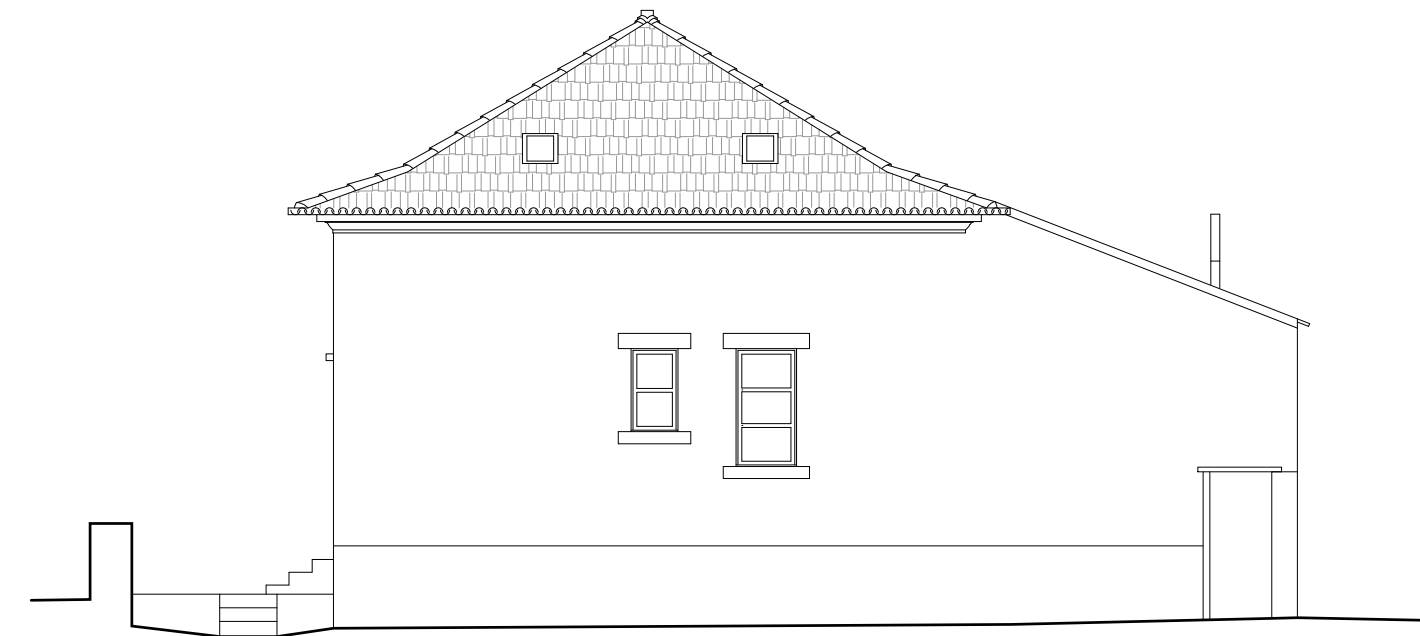

Alçado Nascente
Esc. 1:100

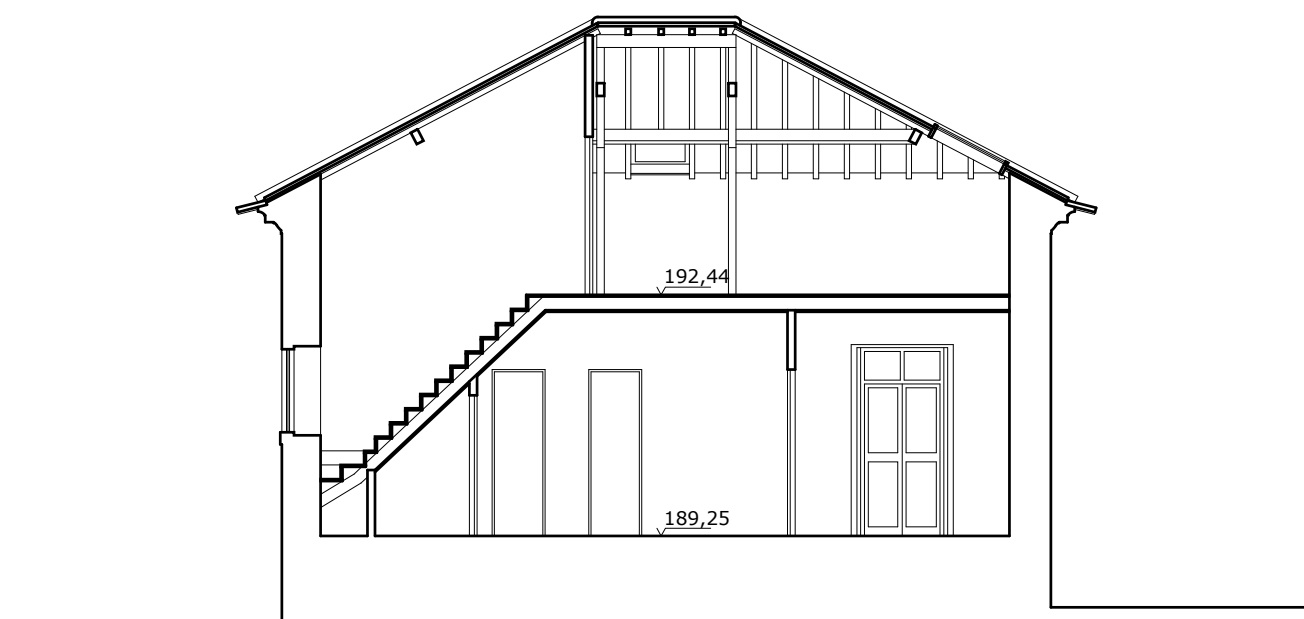

Corte 1
Esc. 1:100

PROJECTISTAS
JOAO GOES FERREIRA Nº 4482
GONCALD TEIXEIRA Nº 5908
PEDRO BESSA Nº 5269



PORTUGAL
LG. DAS PALMEIRAS, 9
1050-168 LISBOA
TEL. 00351 21 303 12 80
MOÇAMBIQUE
AVENIDA 24 DE JULHO, 200 MAPUTO
TEL. 00258 21485288
GERAL@ENTREPLANOS.COM
WWW.ENTREPLANOS.COM

CLIENTE
TURISMO FUNDOS

PROJECTO
CASA DE VELA

LOCAL
ALTO DA VELA, QUIAIOS
FIGUEIRA DA FOZ

DESIGNAÇÃO
LEVANTAMENTO HABITAÇÃO
CORTE E ALÇADOS

ESPECIALIDADE

DESENHO Nº


05

329_10LEVALC05


ESCALA
1:100

DATA
FEVEREIRO 2020


FASE
LEV

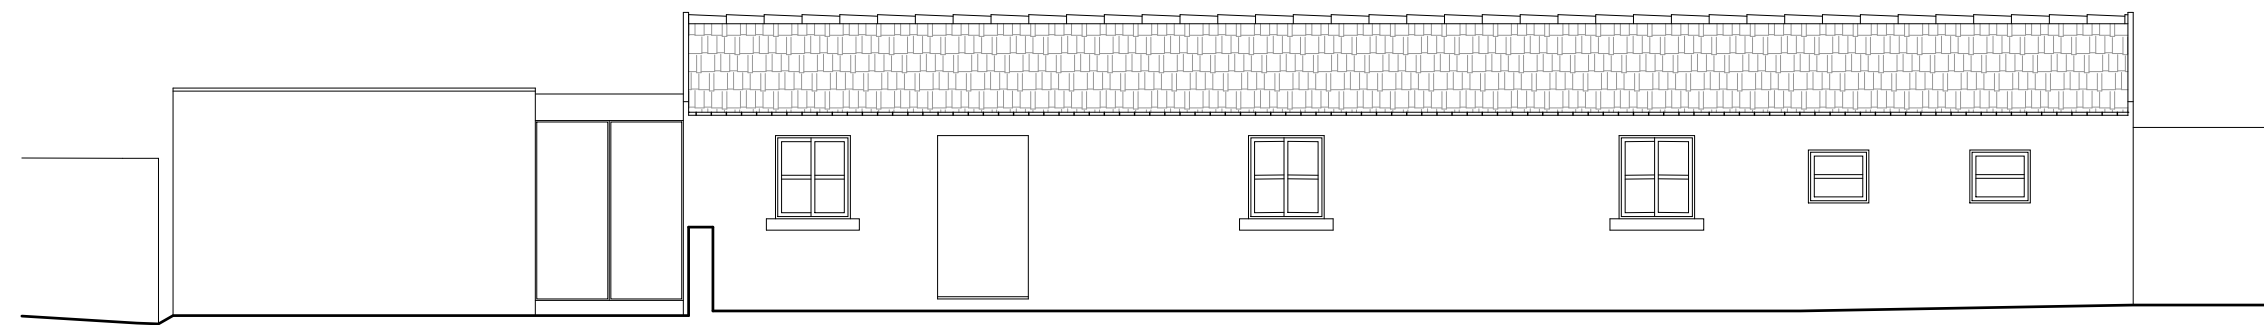


Alçado Sul
Esc. 1:100

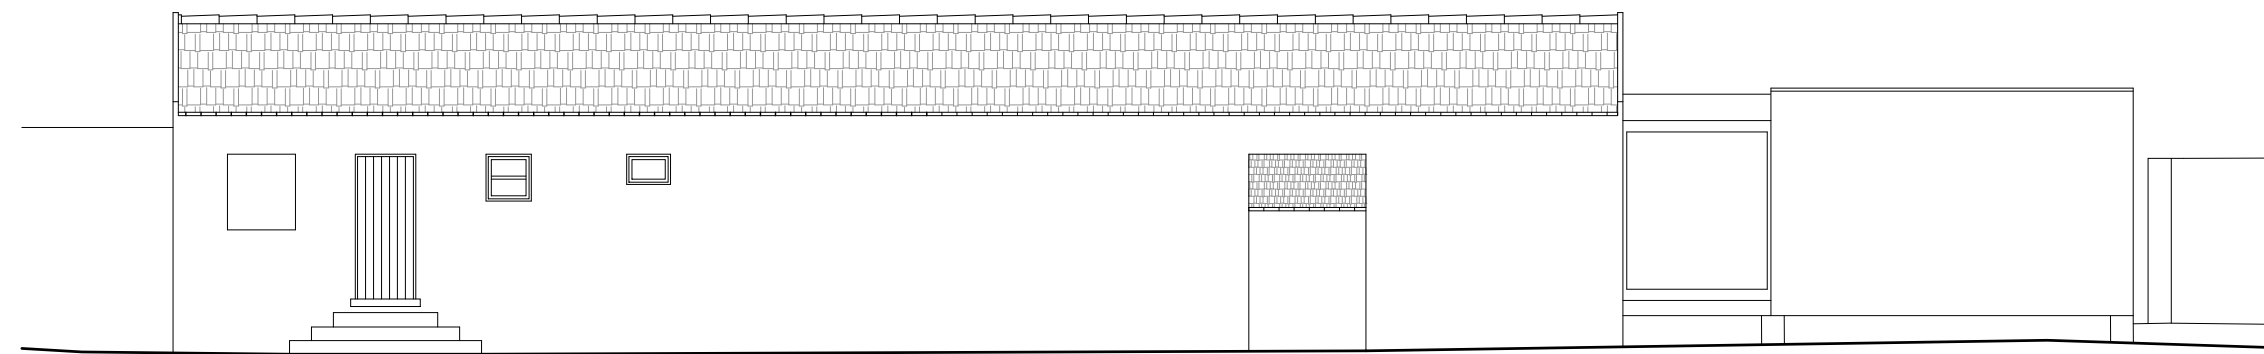


Alçado Norte
Esc. 1:100

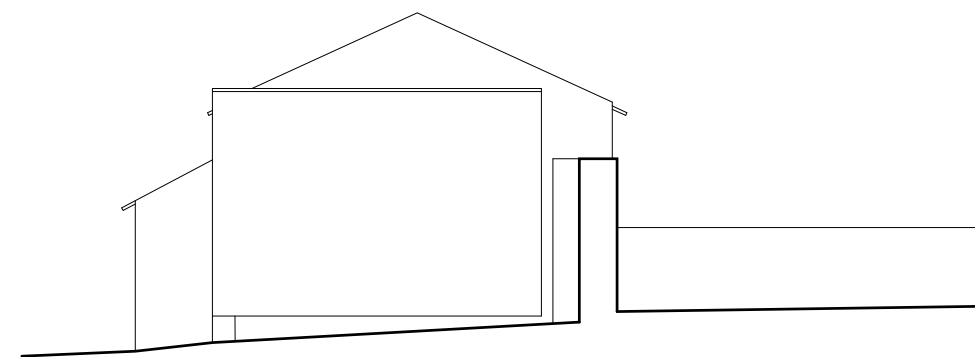

Alçado Poente
Esc. 1:100

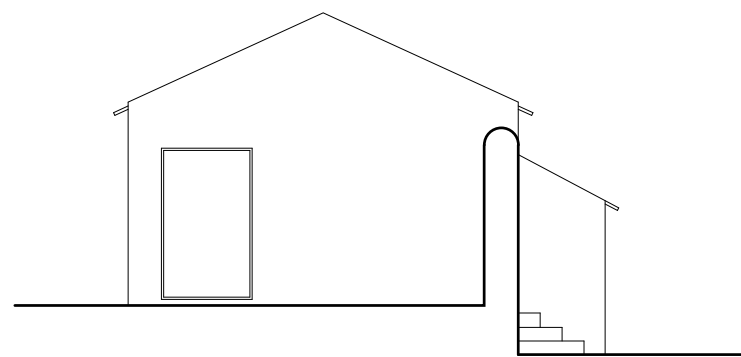

Alçado Nascente
Esc. 1:100

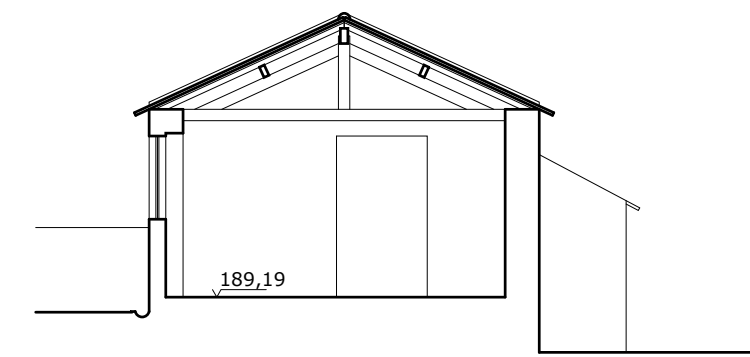

Corte 2
Esc. 1:100

PROJECTISTAS
JOÃO GÓES FERREIRA Nº 4482
GONÇALO TEIXEIRA Nº 5908
PEDRO BEÇA Nº 5269



PORTUGAL
LG. DAS PALMEIRAS, 9
1050-168 LISBOA
TEL. 00351 21 303 12 80
MOÇAMBIQUE
AVENIDA 24 DE JULHO, 200 MAPUTO
TEL. 00258 21485288
GERAL@ENTREPLANOS.COM
WWW.ENTREPLANOS.COM

CLIENTE
TURISMO FUNDOS

PROJECTO
CASA DE VELA

LOCAL
ALTO DA VELA, QUIAIOS
FIGUEIRA DA FOZ

DESIGNAÇÃO
LEVANTAMENTO HABITAÇÃO
CORTE E ALÇADOS

ESPECIALIDADE

DESENHO Nº
06

329_10LEVALC06

ESCALA
1:100

DATA
FEVEREIRO 2020

FASE
LEV