

CLIENTE
TURISMO FUNDOS

PROJECTO
ANTIGO POSTO FISCAL
DA AMOROSA

LOCAL
RUA DA AMOROSA, 1536 - CHAFÉ
VIANA DO CASTELO

DESIGNAÇÃO
PLANTAS
EXISTENTE

ESPECIALIDADE





DESENHO Nº

02

ESCALA
1:100


DATA
DEZEMBRO 2019

FASE
LEV

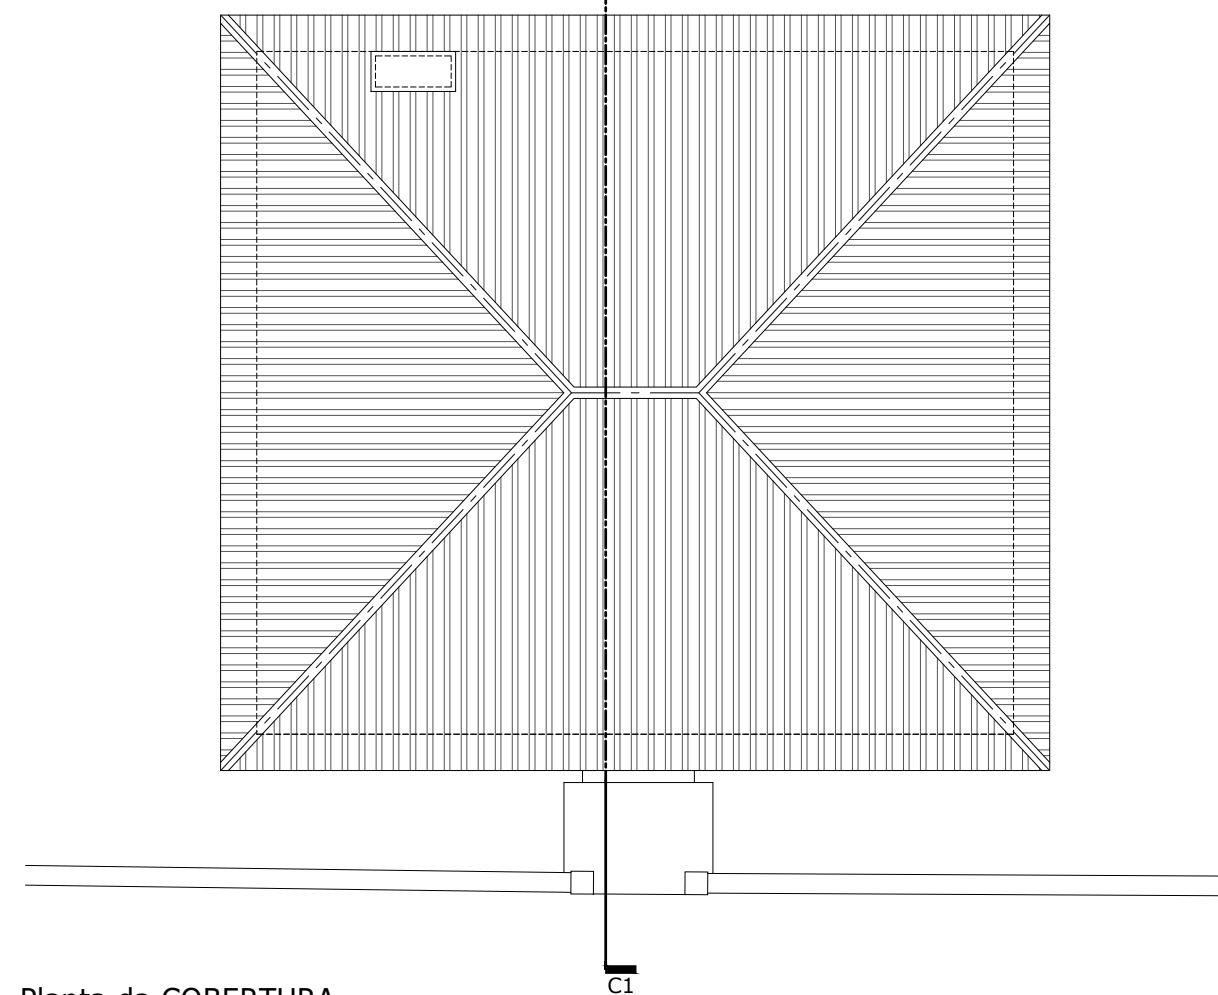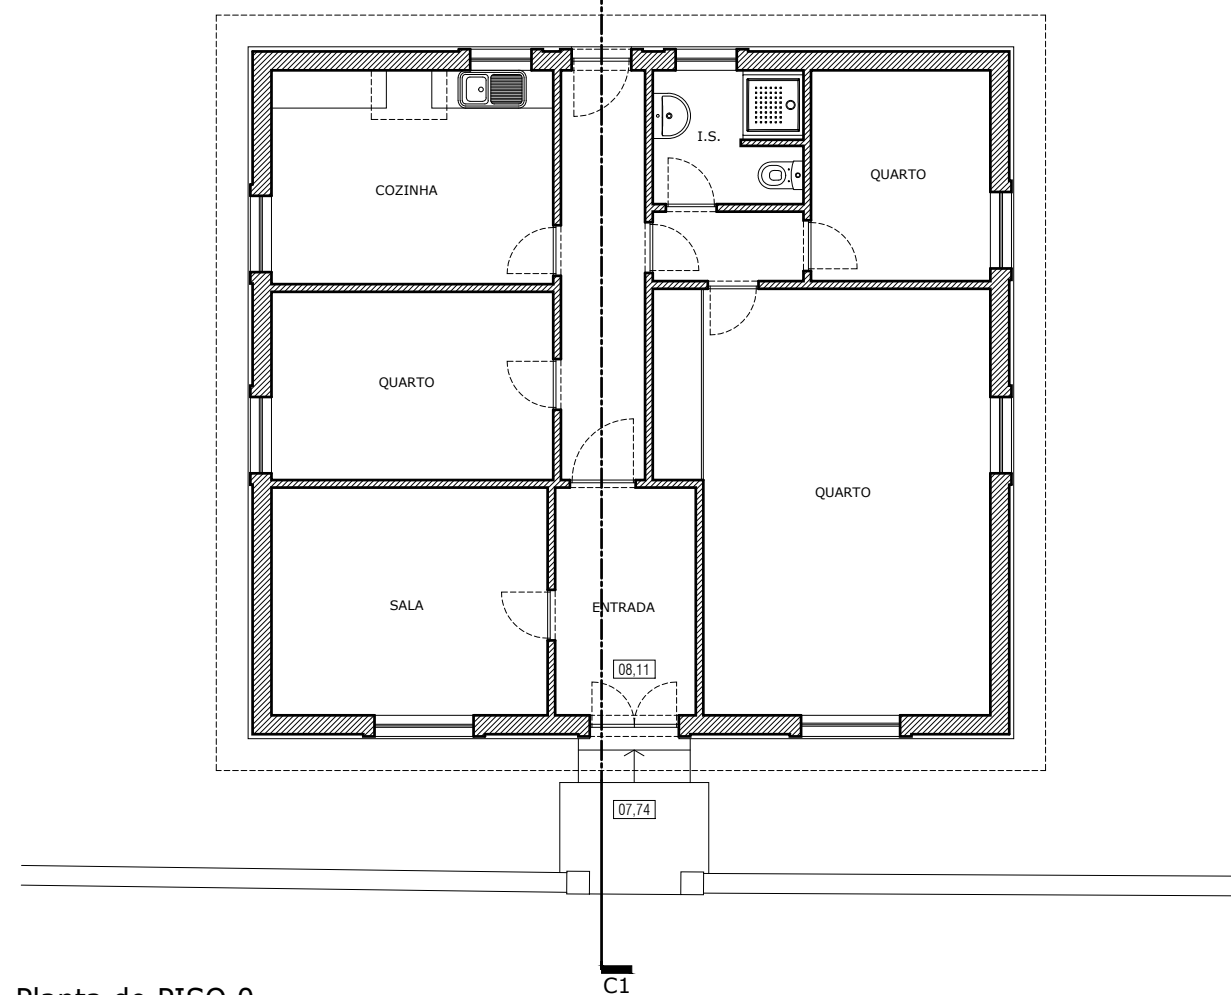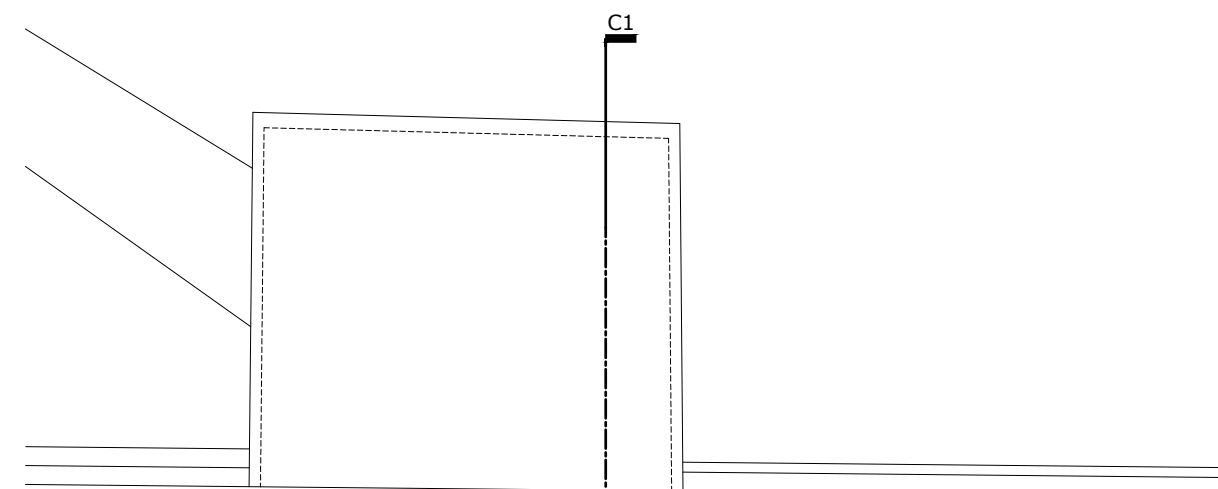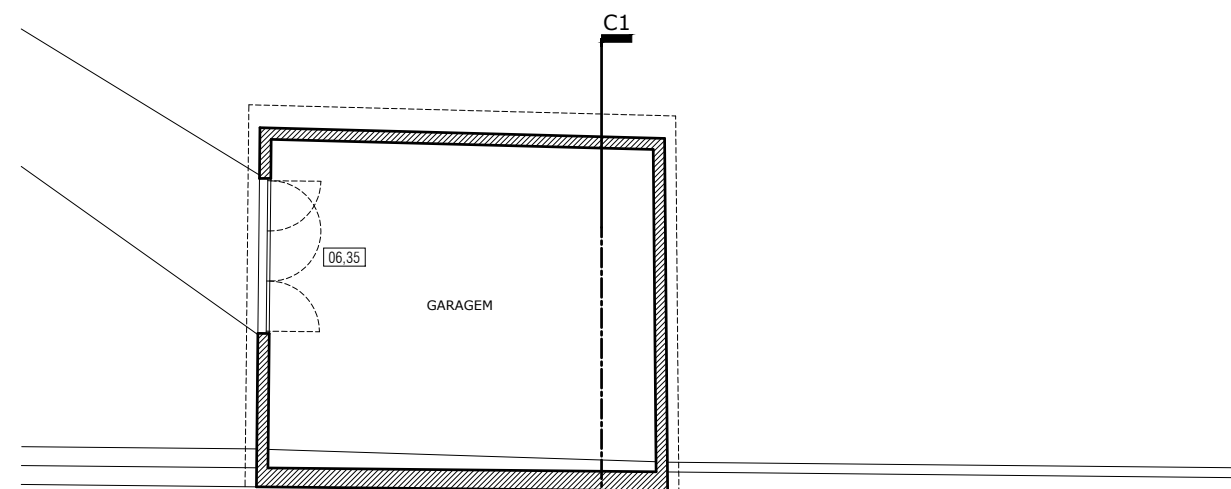


Planta do PISO 0
Esc. 1:100

Planta da COBERTURA
Esc. 1:100

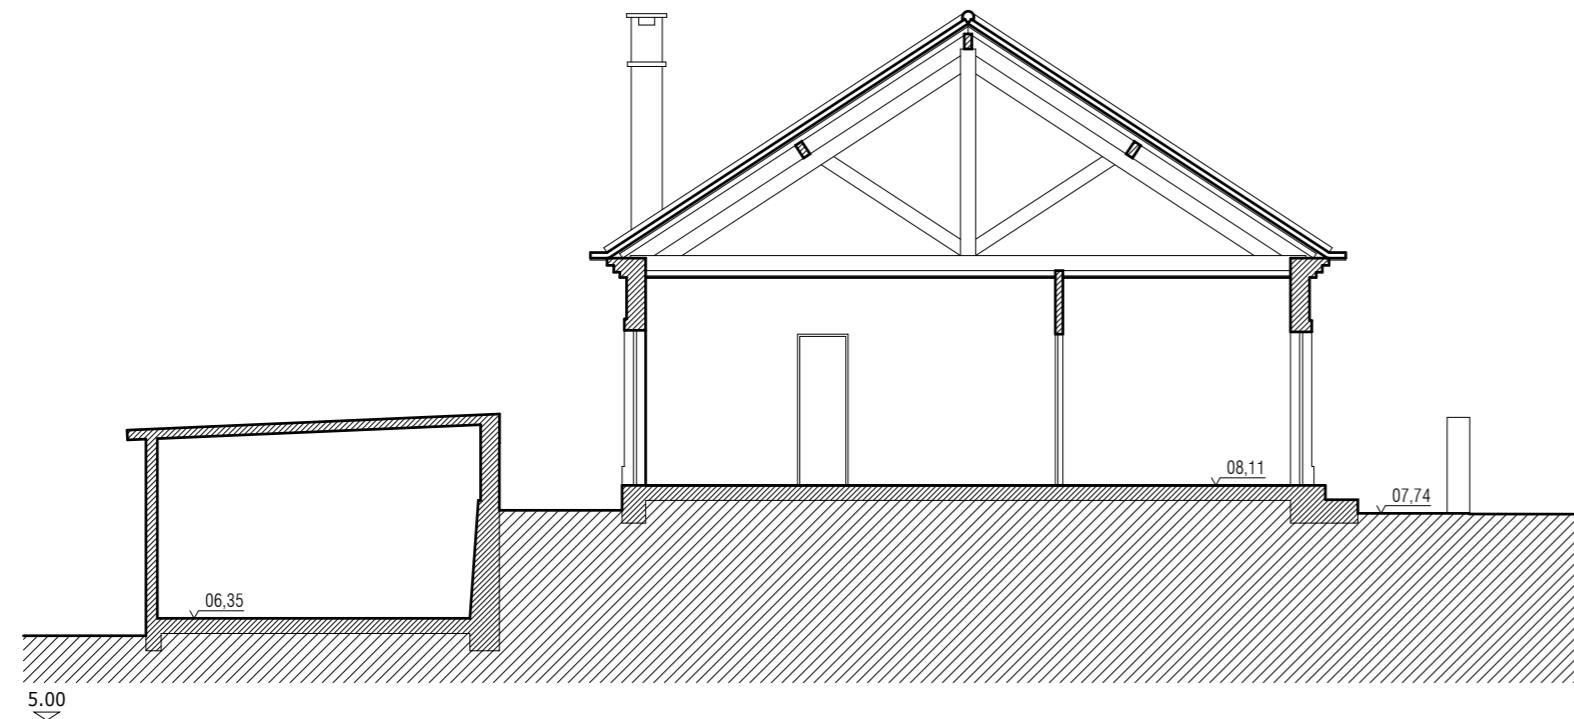


Corte C1
Esc. 1:100

Corte C1

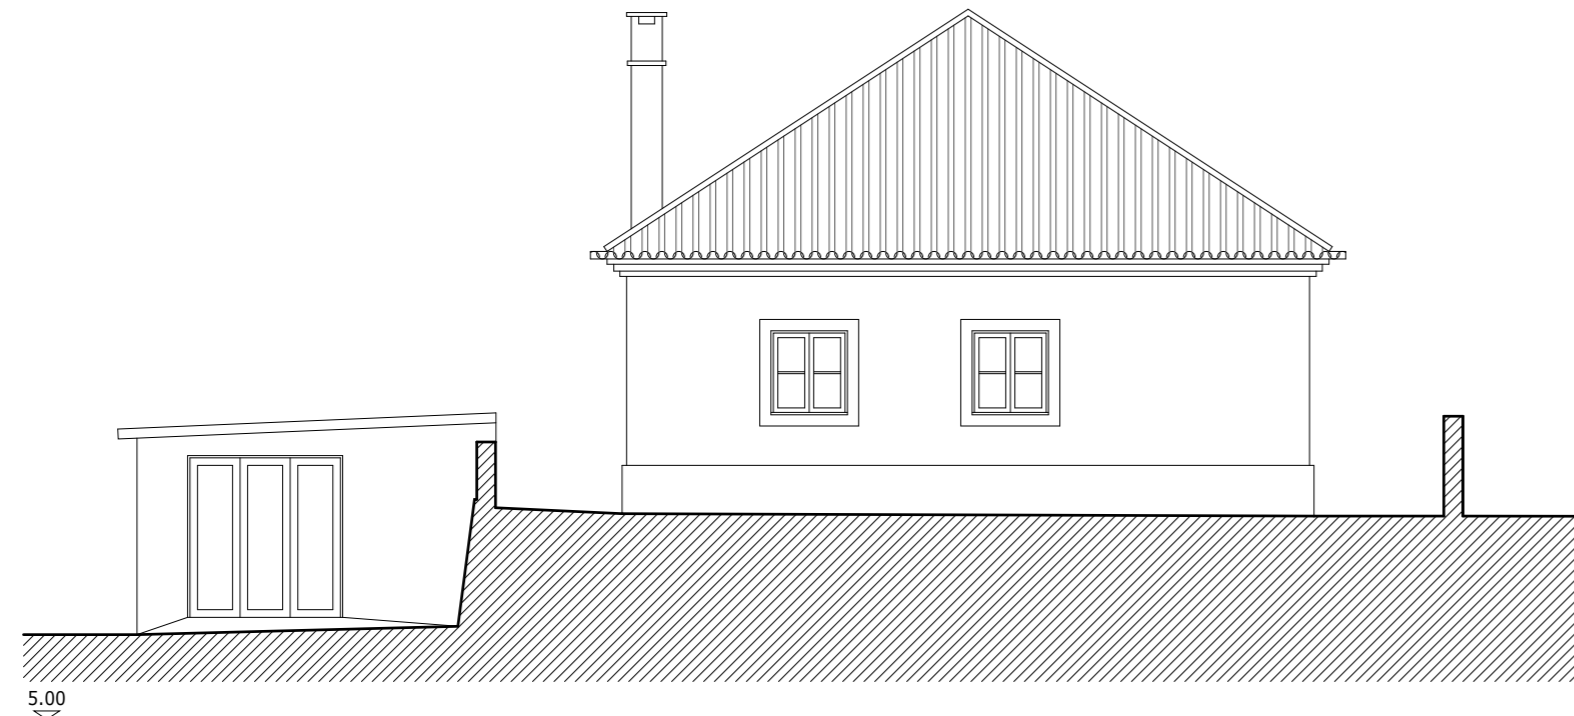

Alçado NORTE
Esc. 1:100

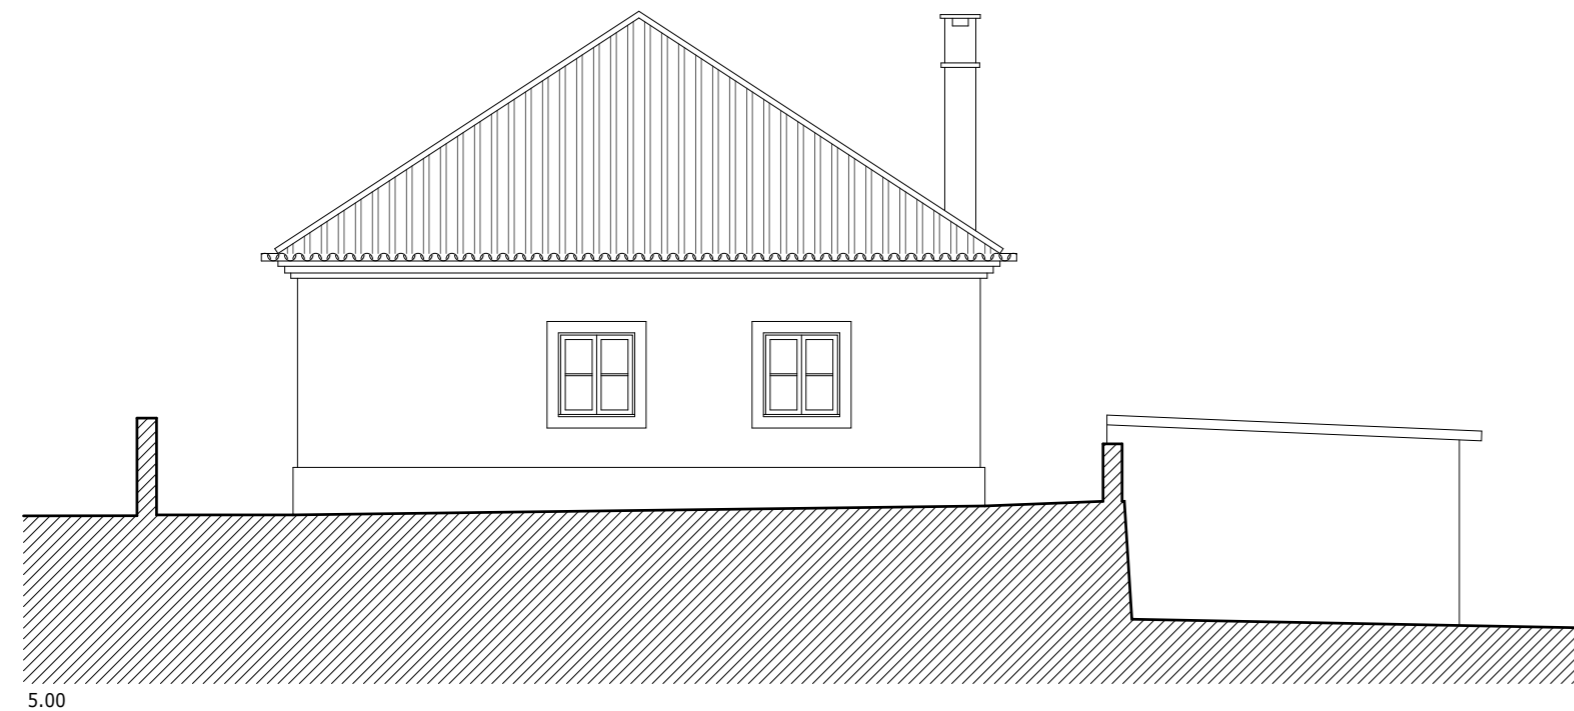


Alçado SUL
Esc. 1:100

Alçado SUL



Alçado NASCENTE
Esc. 1:100

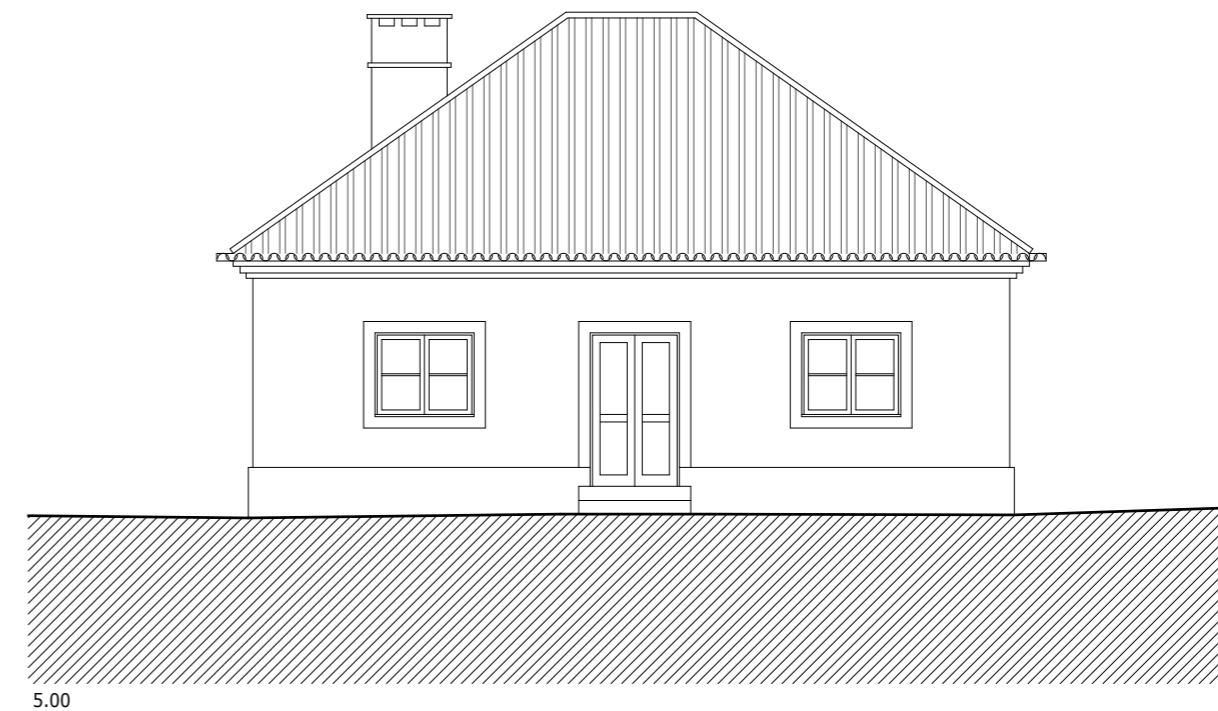

Alçado POENTE
Esc. 1:100

PROJECTISTAS
JOAO GOES FERREIRA Nº 4482
GONCALO TEIXEIRA Nº 5908
PEDRO BESSA Nº 5269



PORTUGAL
LG. DAS PALMEIRAS, 9
1050-166 LISBOA
TEL. 00351 21 303 12 80
MOÇAMBIQUE
AVENIDA 24 DE JULHO, 200 MAPUTO
TEL. 00258 21485288
GERAL@ENTREPLANOS.COM
WWW.ENTREPLANOS.COM

CLIENTE
TURISMO FUNDOS

PROJECTO
ANTIGO POSTO FISCAL
DA AMOROSA

LOCAL
RUA DA AMOROSA, 1536 - CHAFÉ
VIANA DO CASTELO

DESIGNAÇÃO
CORTE E ALÇADOS
EXISTENTE

ESPECIALIDADE

DESENHO Nº

03

ESCALA
1:100

DATA
DEZEMBRO 2019

FASE
LEV