

CLIENTE
TURISMO FUNDOS

PROJECTO
ANTIGO POSTO FISCAL
DA CARVALHA

LOCAL
RUA DA GUARDA FISCAL, 1
CAMPOS - VILA NOVA DE CERVEIRA

DESIGNAÇÃO
PLANTAS
EXISTENTE

ESPECIALIDADE

DESENHO Nº


02

329_23LEVPLT02


ESCALA
1:100

DATA
FEVEREIRO 2020


FASE
LEV

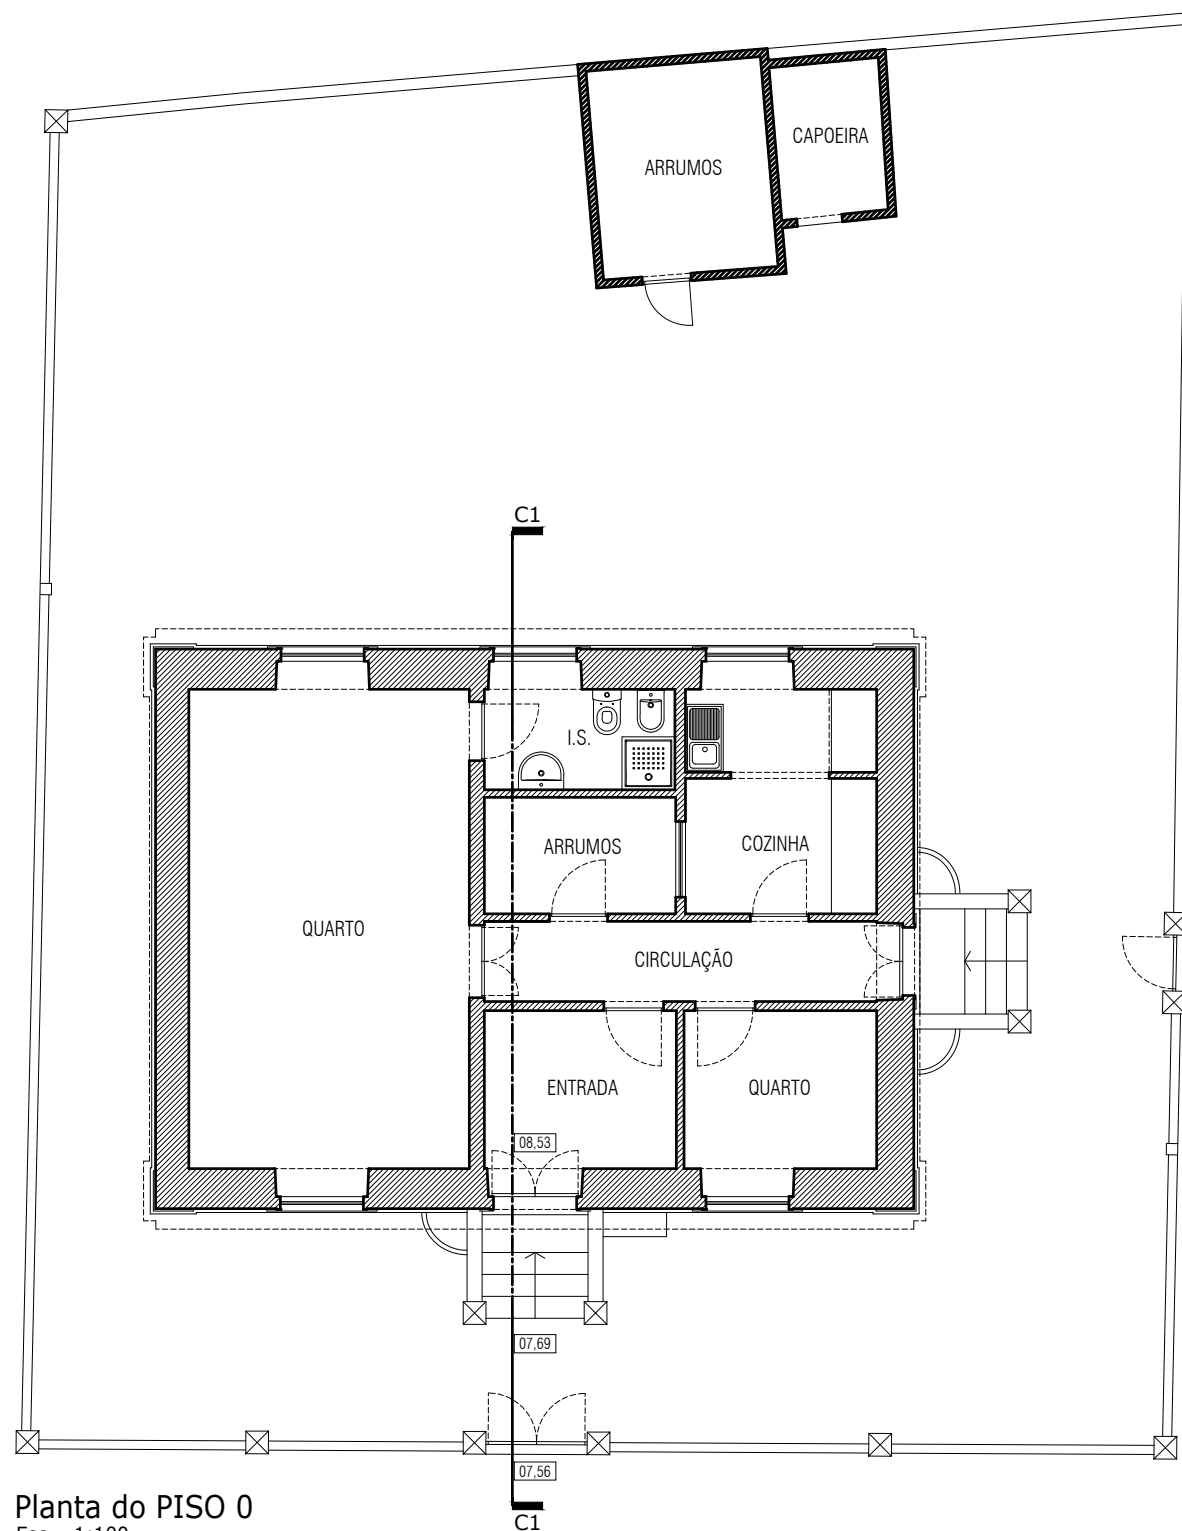


Planta do PISO 0
Esc. 1:100

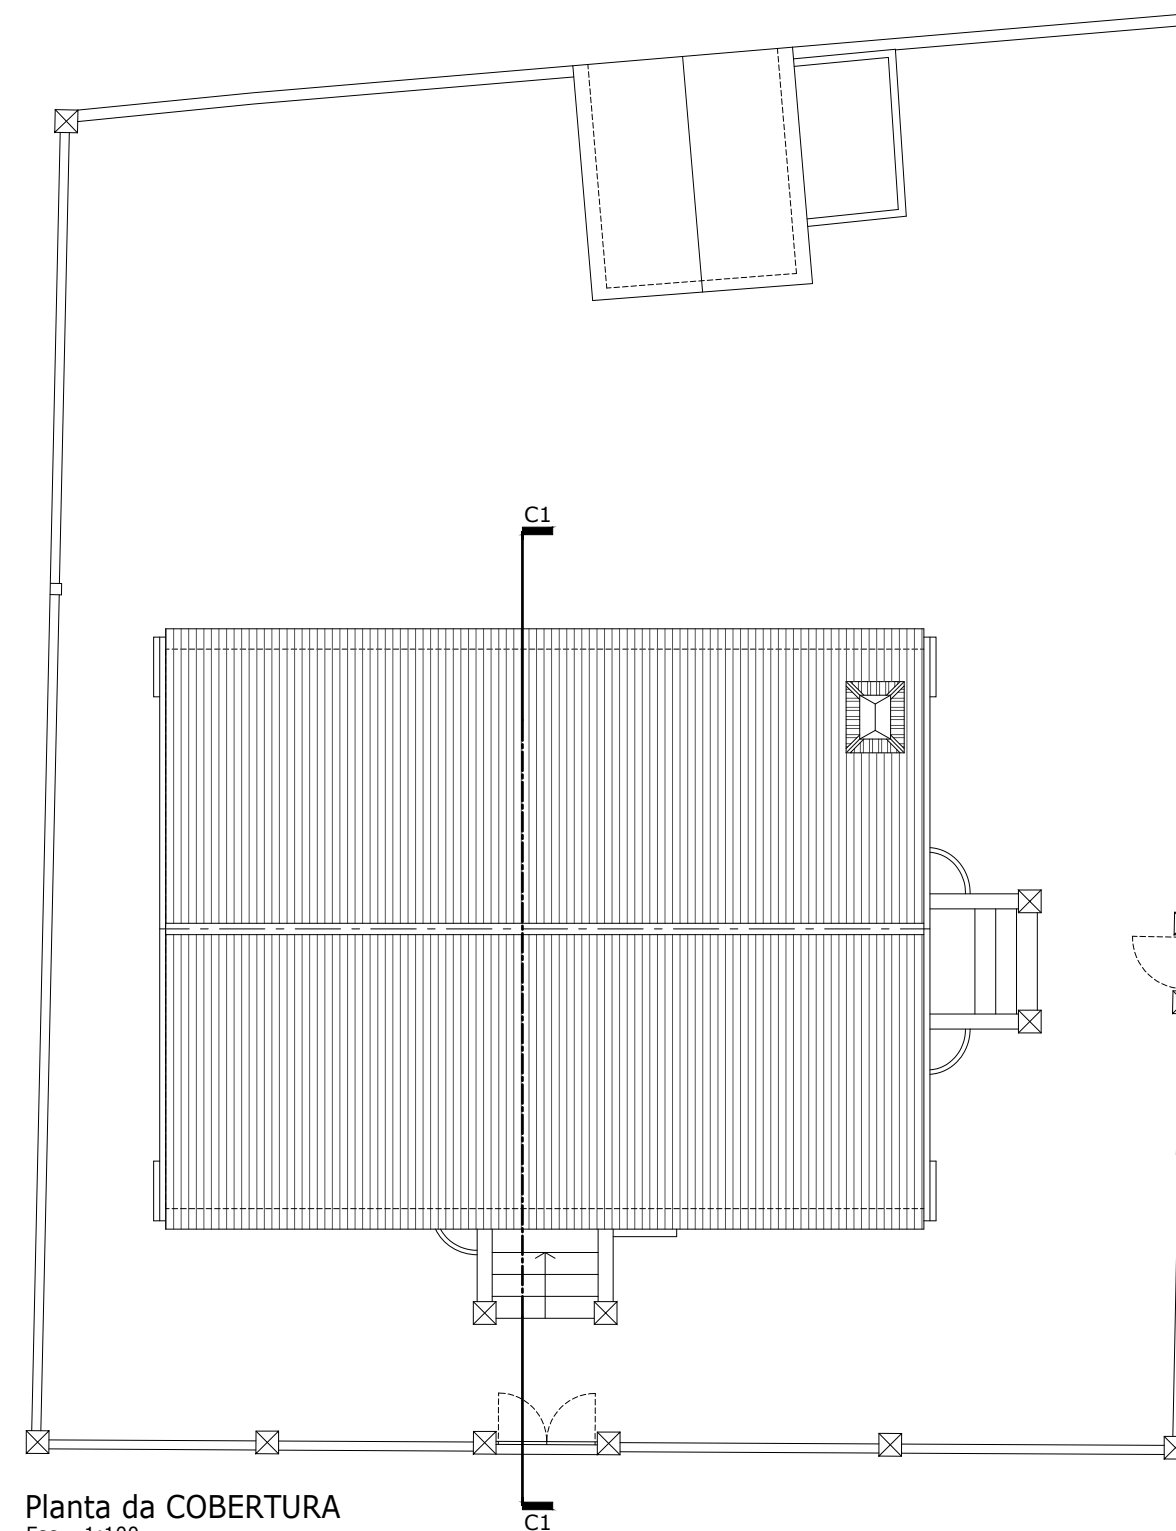

Planta da COBERTURA
Esc. 1:100

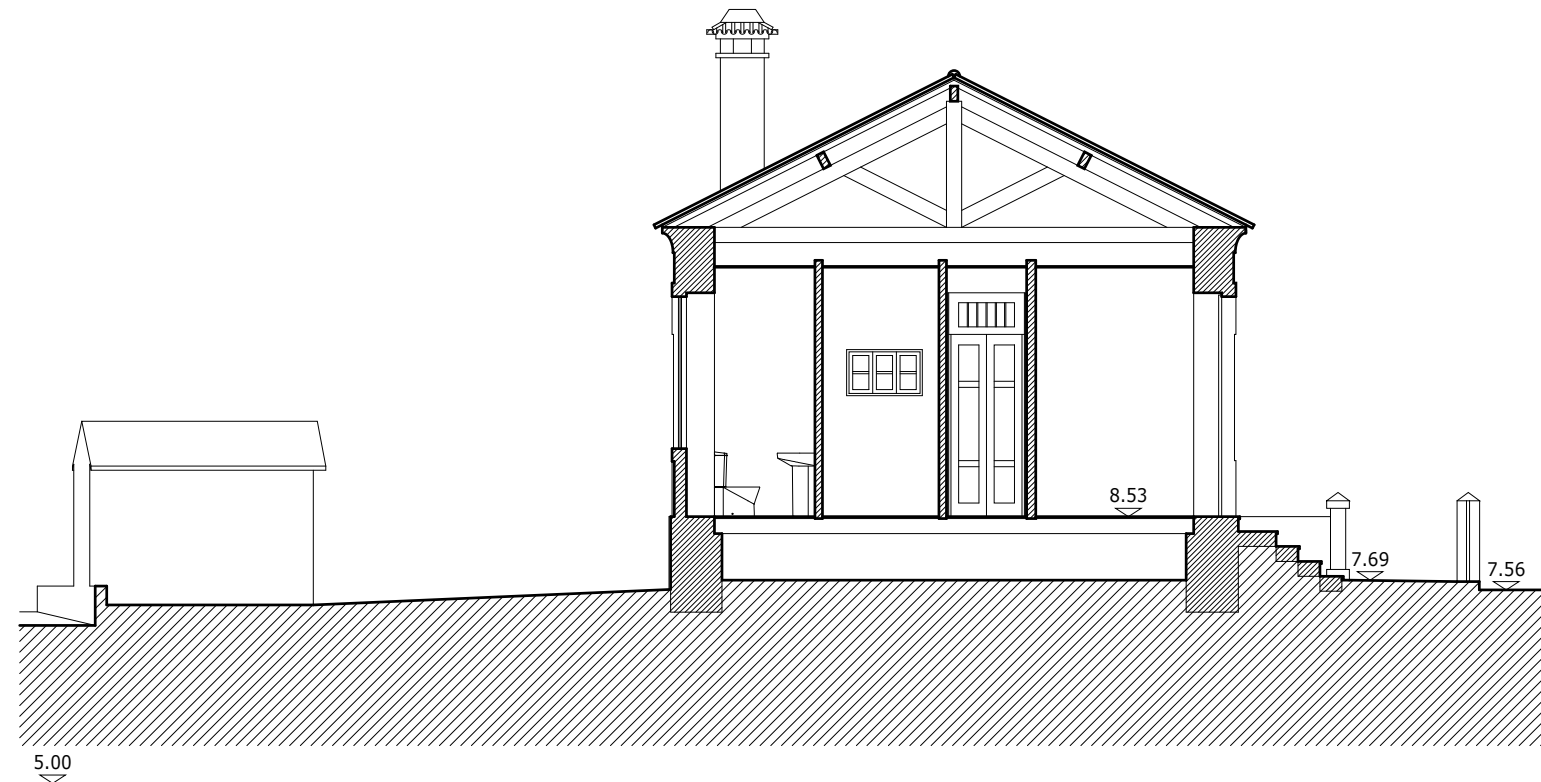

Corte C1
Esc. 1:100

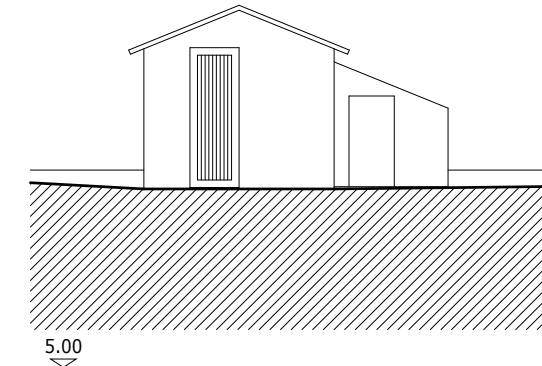


Alçado SUL (Anexo)
Esc. 1:100




Alçado NORTE
Esc. 1:100



Alçado SUL
Esc. 1:100

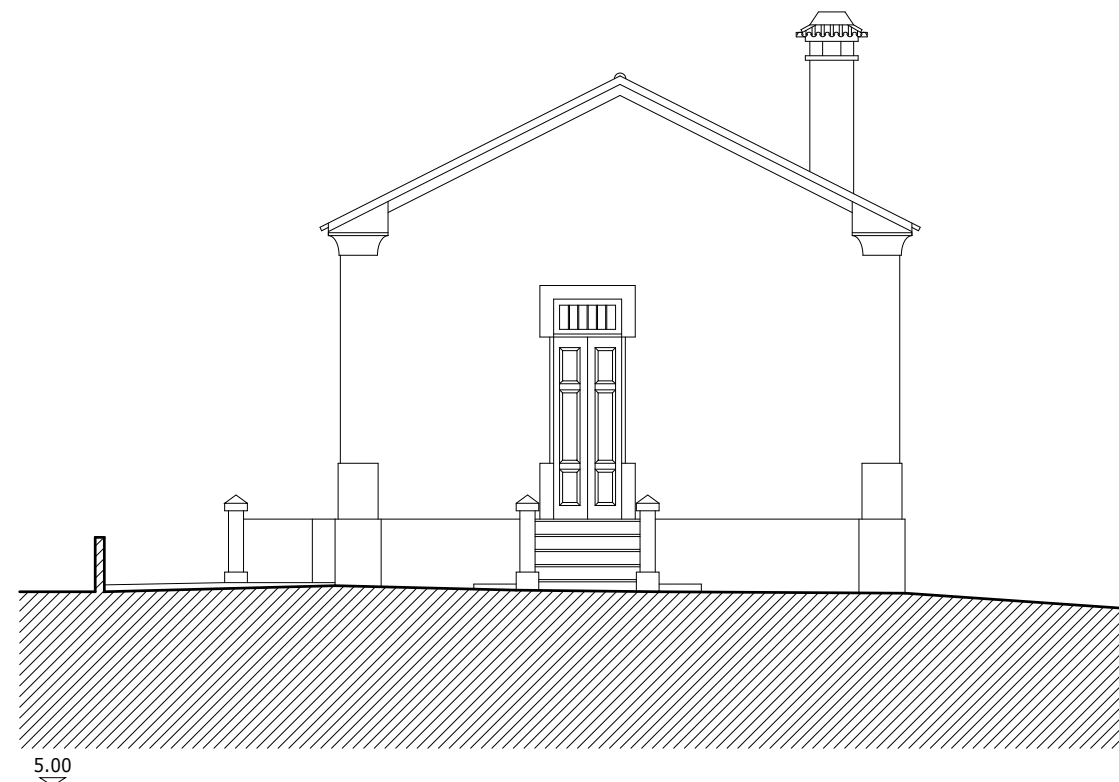

Alçado NASCENTE
Esc. 1:100

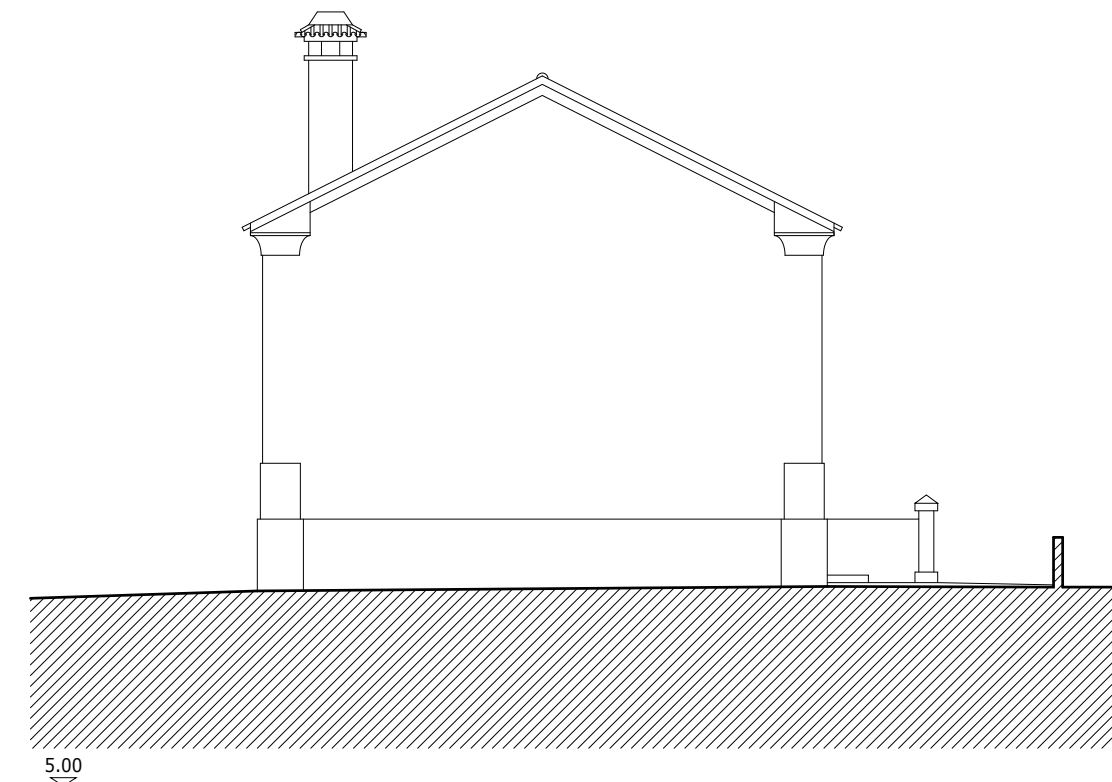

Alçado POENTE
Esc. 1:100

PROJECTISTAS
JOAO GOES FERREIRA Nº 4482
GONCALO TEIXEIRA Nº 5908
PEDRO BESSA Nº 5269



PORTUGAL
LG. DAS PALMEIRAS, 9
1050-168 LISBOA
TEL. 00351 21 303 12 80
MOÇAMBIQUE
AVENIDA 24 DE JULHO, 200 MAPUTO
TEL. 00258 21485288
GERAL@ENTREPLANOS.COM
WWW.ENTREPLANOS.COM

CLIENTE
TURISMO FUNDOS

PROJECTO
ANTIGO POSTO FISCAL
DA CARVALHA

LOCAL
RUA DA GUARDA FISCAL, 1
CAMPOS - VILA NOVA DE CERVEIRA

DESIGNAÇÃO
CORTE E ALÇADOS
EXISTENTE

ESPECIALIDADE

DESENHO Nº
03

329_23LEVALC03

ESCALA
1:100

DATA
FEVEREIRO 2020

FASE
LEV