



CLIENTE
TURISMO DE FUNDOS

PROJECTO
ANTIGO POSTO FISCAL
DE QUIAIOS

LOCAL
RUA DA PRAIA, QUIAIOS
FIGUEIRA DA FOZ

DESIGNAÇÃO
LEVANTAMENTO
PLANTA PISO 0

ESPECIALIDADE

DESENHO Nº



02

329_9LEVPLT02

ESCALA
1:100

DATA
FEVEREIRO 2020

FASE
LEV

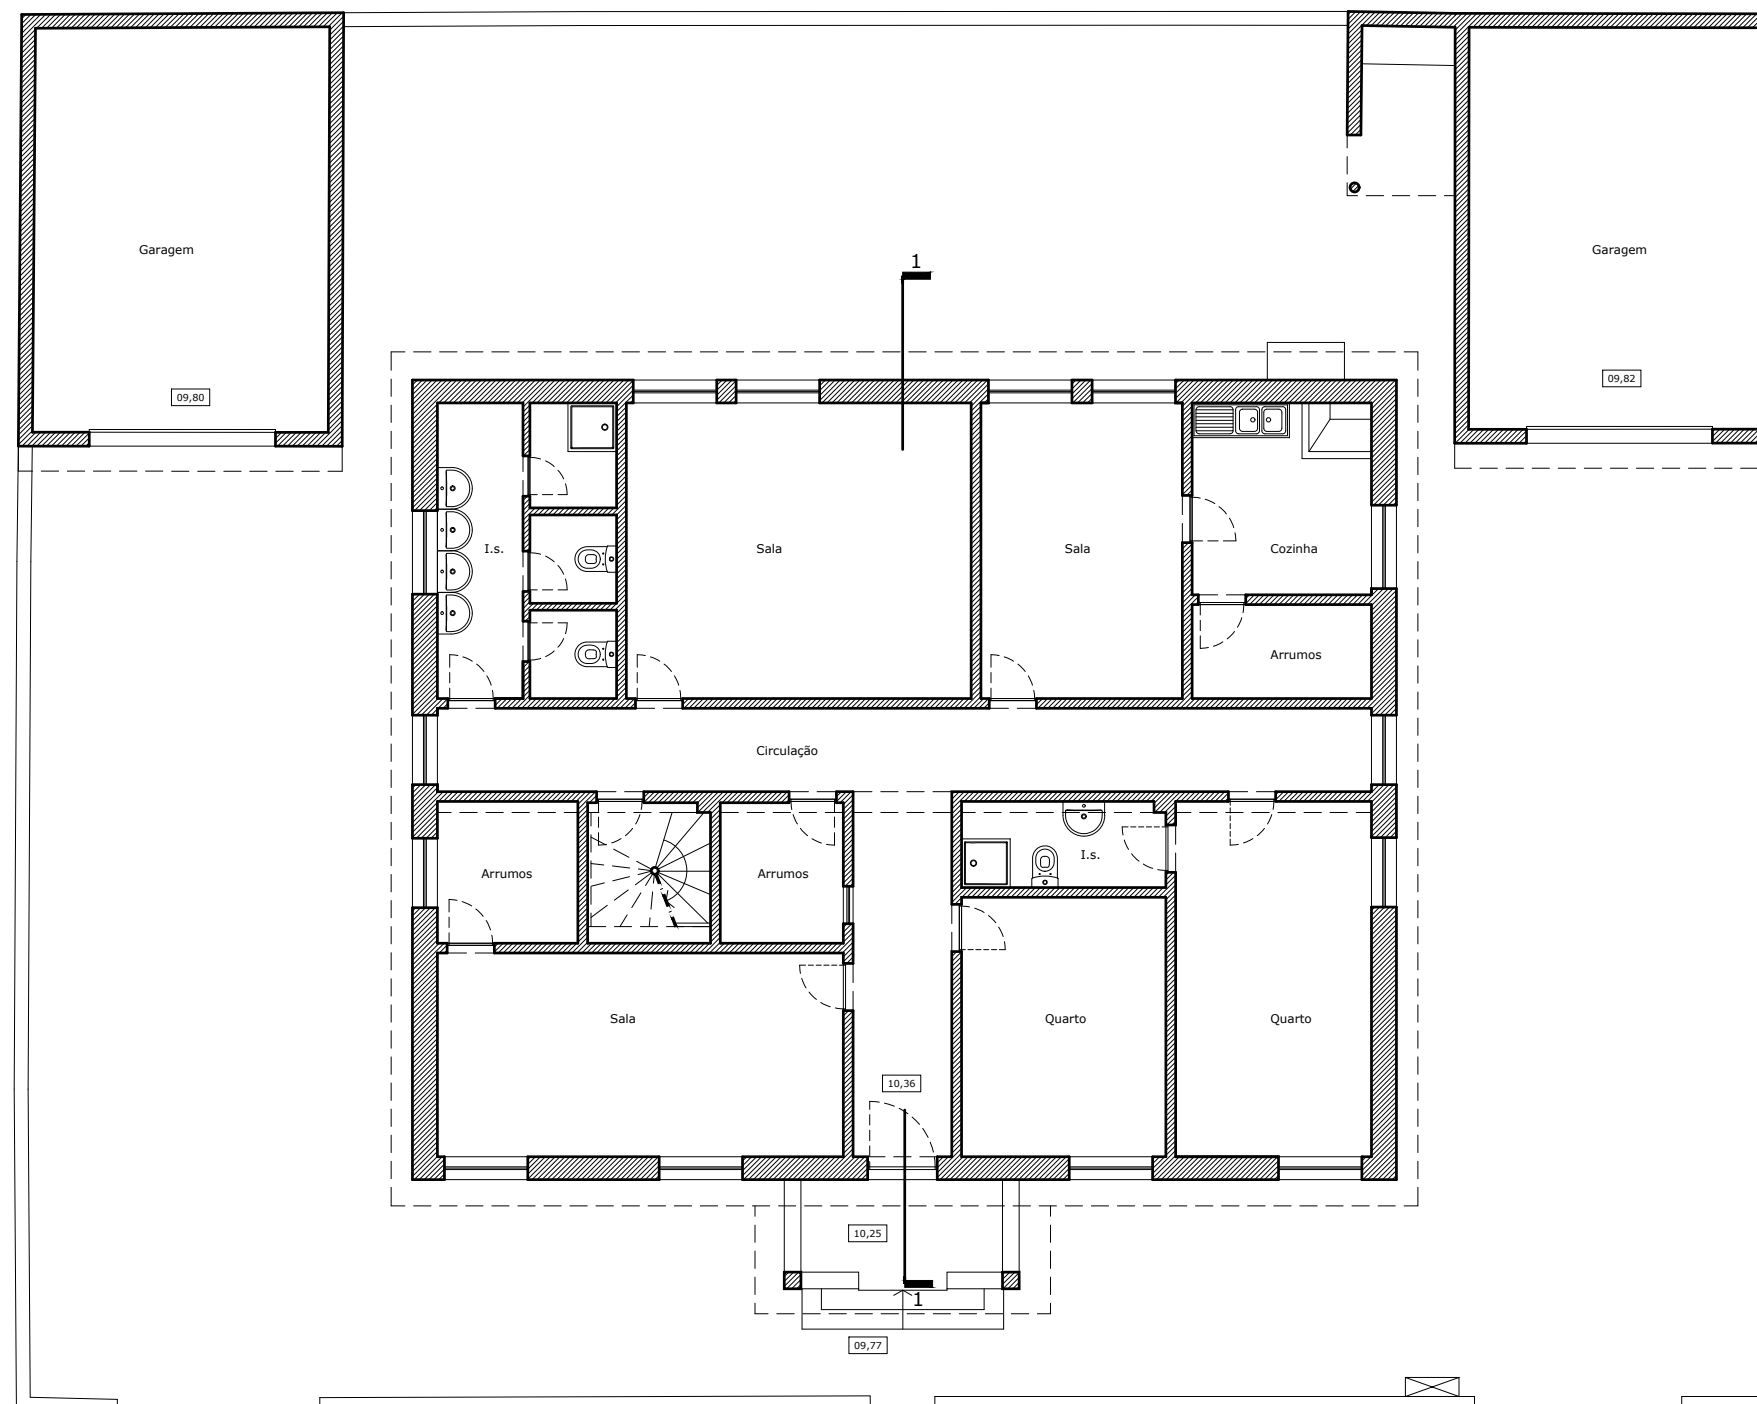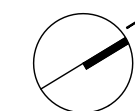

Planta piso 0
Esc. 1:100



CLIENTE
TURISMO DE FUNDOS

PROJECTO
ANTIGO POSTO FISCAL
DE QUIAIOS

LOCAL
RUA DA PRAIA, QUIAIOS
FIGUEIRA DA FOZ

DESIGNAÇÃO
LEVANTAMENTO
PLANTA PISO 1

ESPECIALIDADE

DESENHO Nº


03

329_9LEVPLT03

ESCALA
1:100

DATA
FEVEREIRO 2020

FASE
LEV

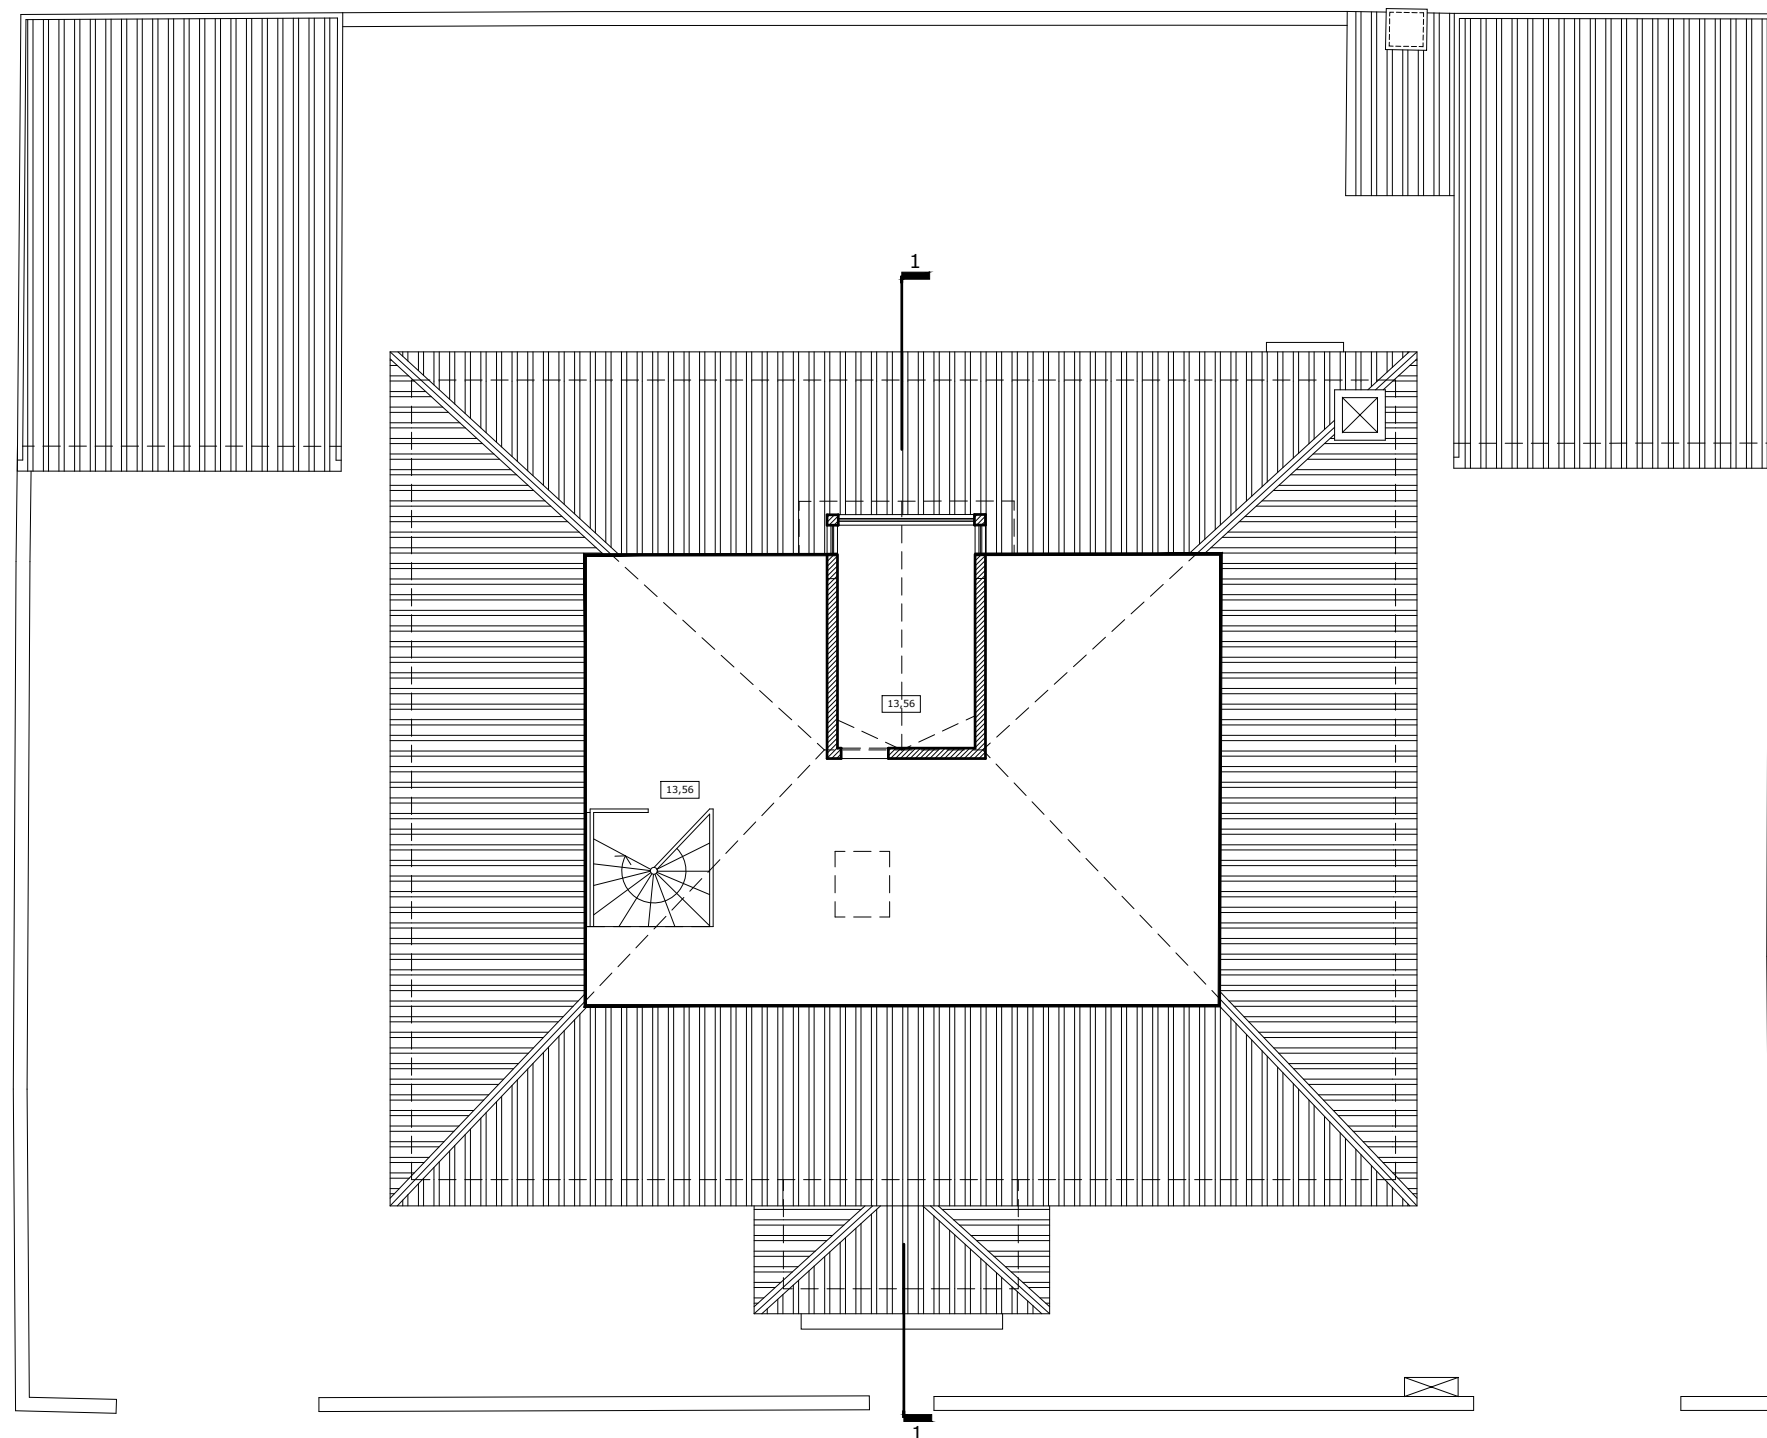

Planta piso 1
Esc. 1:100



CLIENTE
TURISMO DE FUNDOS

PROJECTO
ANTIGO POSTO FISCAL
DE QUIAIOS

LOCAL
RUA DA PRAIA, QUIAIOS
FIGUEIRA DA FOZ

DESIGNAÇÃO
LEVANTAMENTO
PLANTA COBERTURA

ESPECIALIDADE

DESENHO Nº



04

329_9LEVPLT04


ESCALA
1:100

DATA
FEVEREIRO 2020


FASE
LEV

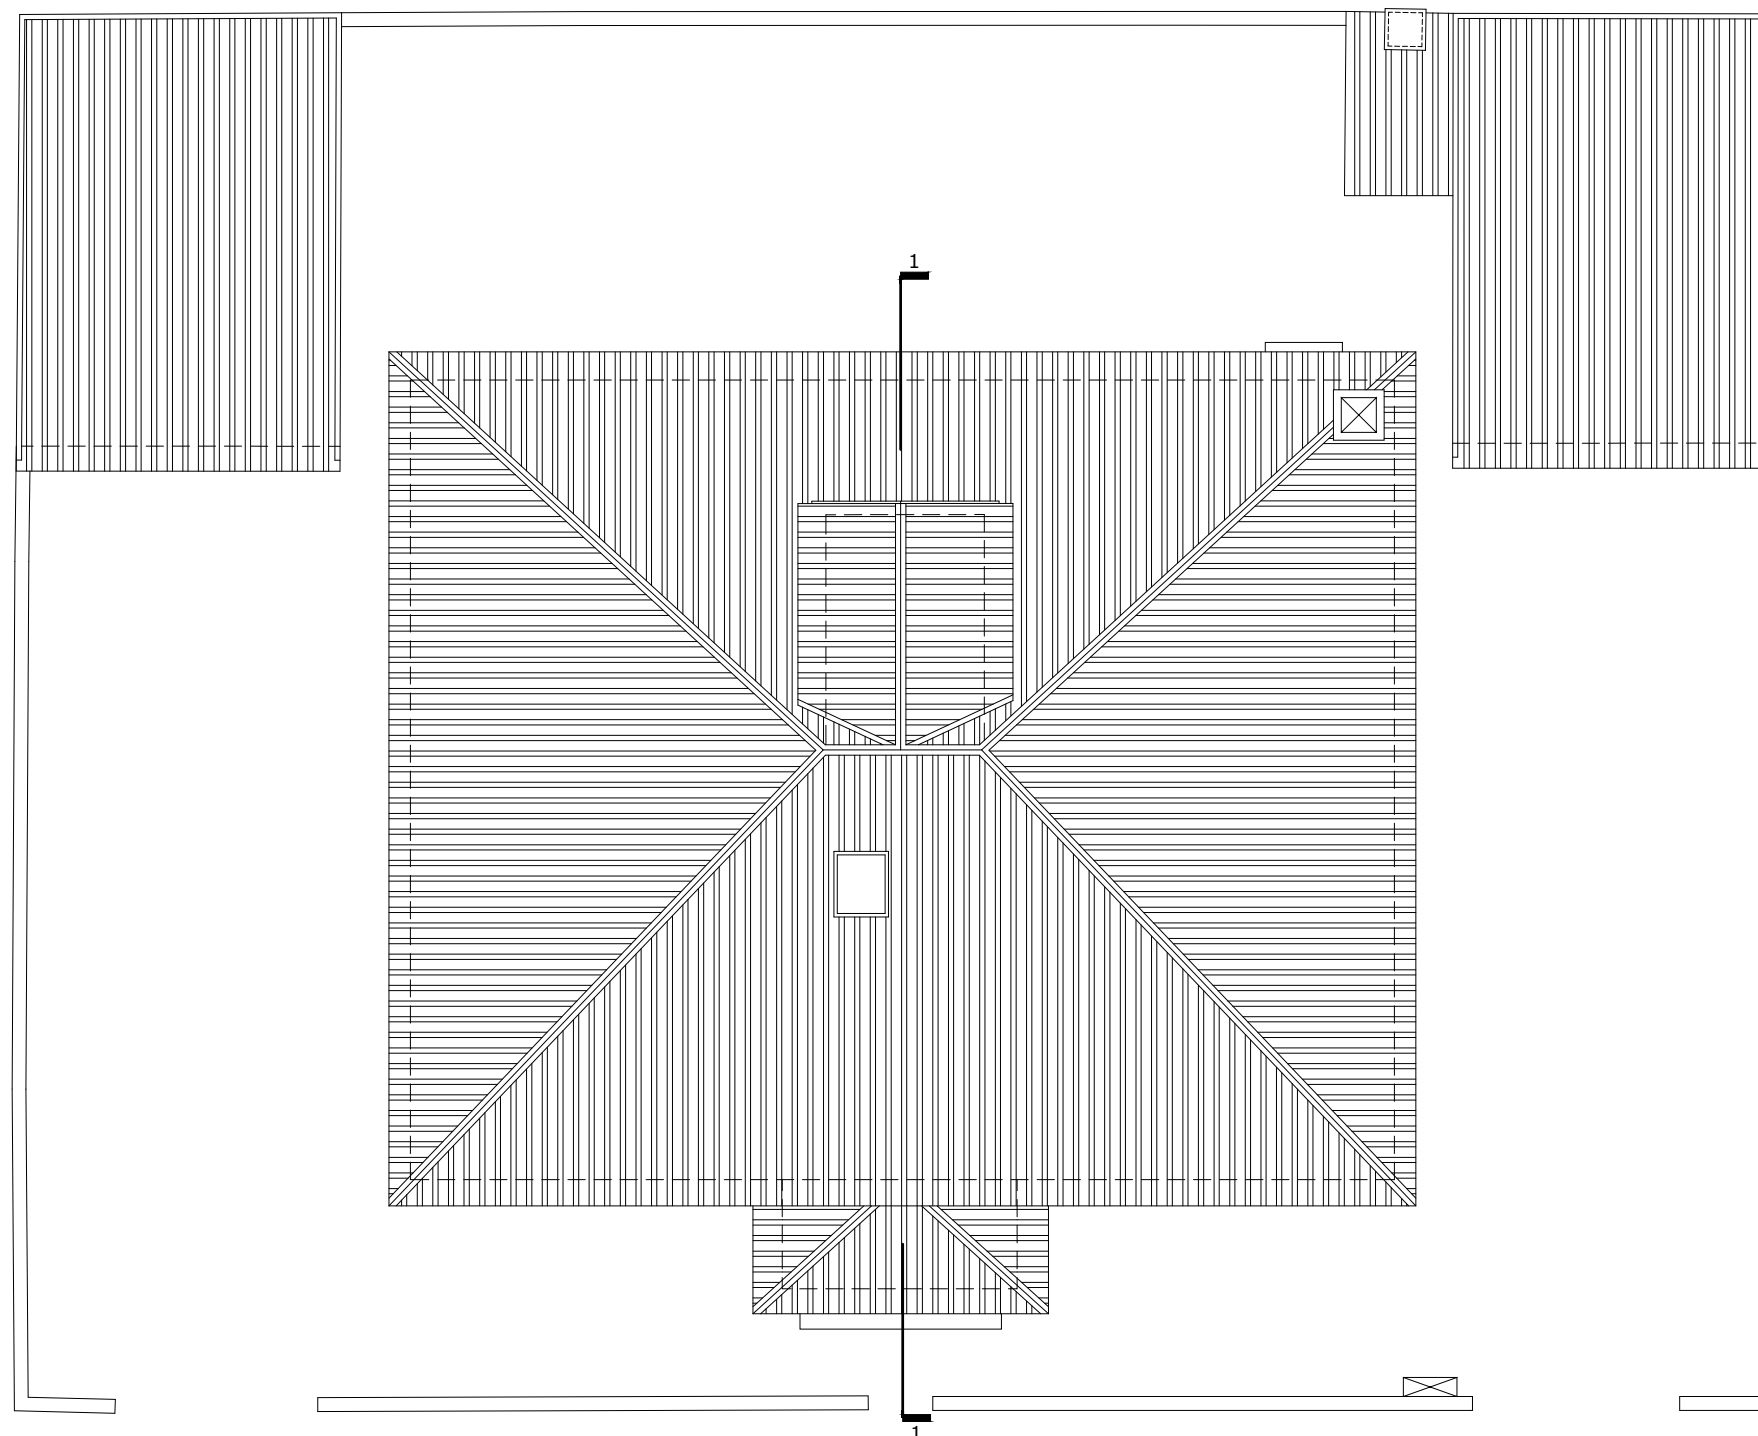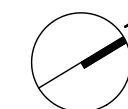

Planta cobertura
Esc. 1:100

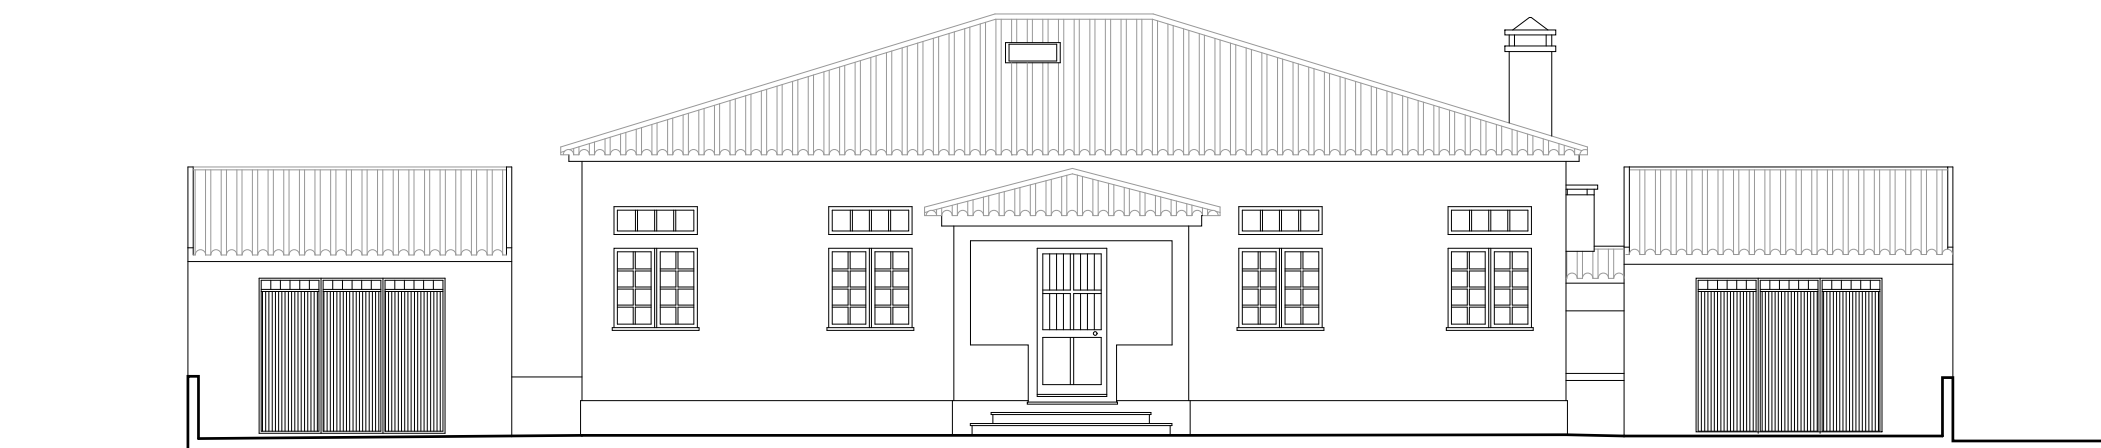

Alçado Nascente
Esc. 1:100

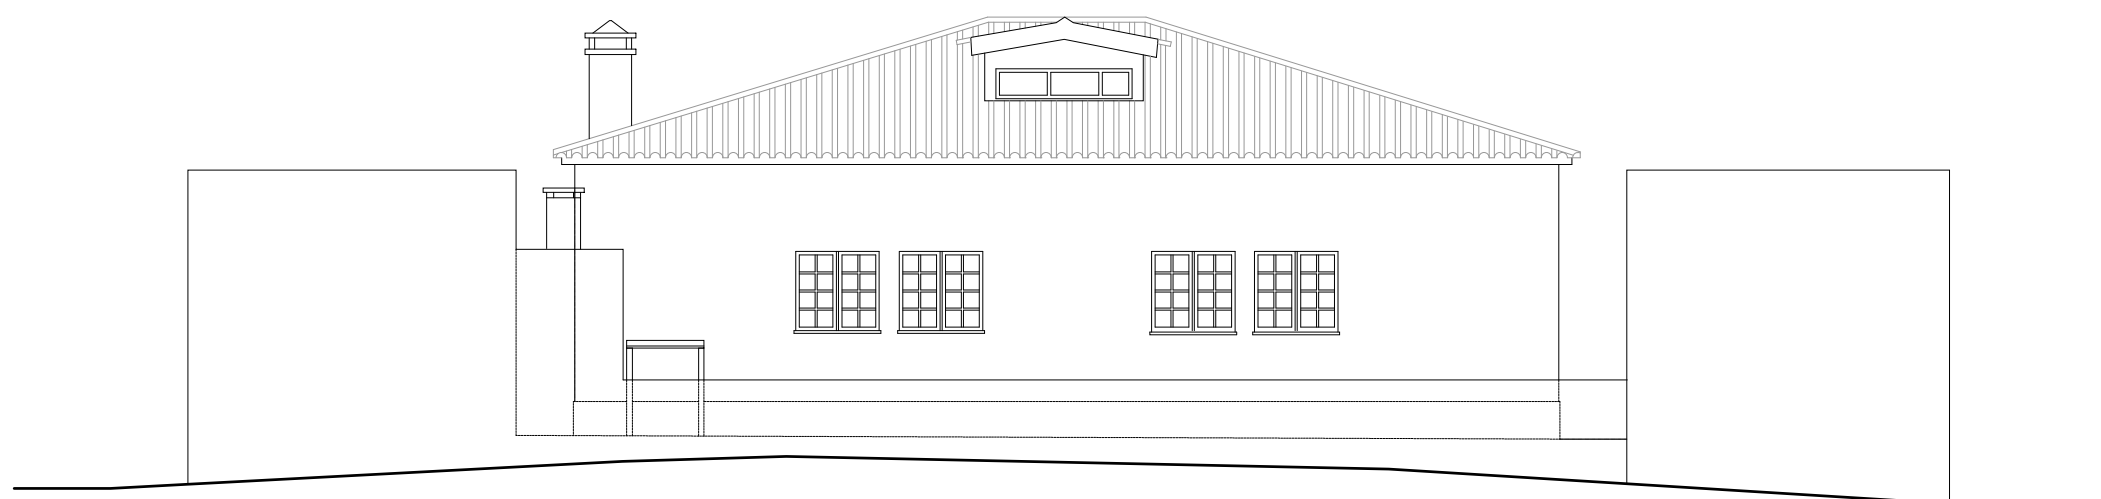

Alçado Poente
Esc. 1:100

CLIENTE
TURISMO DE FUNDOS

PROJECTO
ANTIGO POSTO FISCAL
DE QUIAIOS

LOCAL
RUA DA PRAIA, QUIAIOS
FIGUEIRA DA FOZ

DESIGNAÇÃO
LEVANTAMENTO
ALÇADO NASCENTE E POENTE

ESPECIALIDADE

DESENHO Nº


05

329_9LEVALC05


ESCALA
1:100

DATA
FEVEREIRO 2020


FASE
LEV

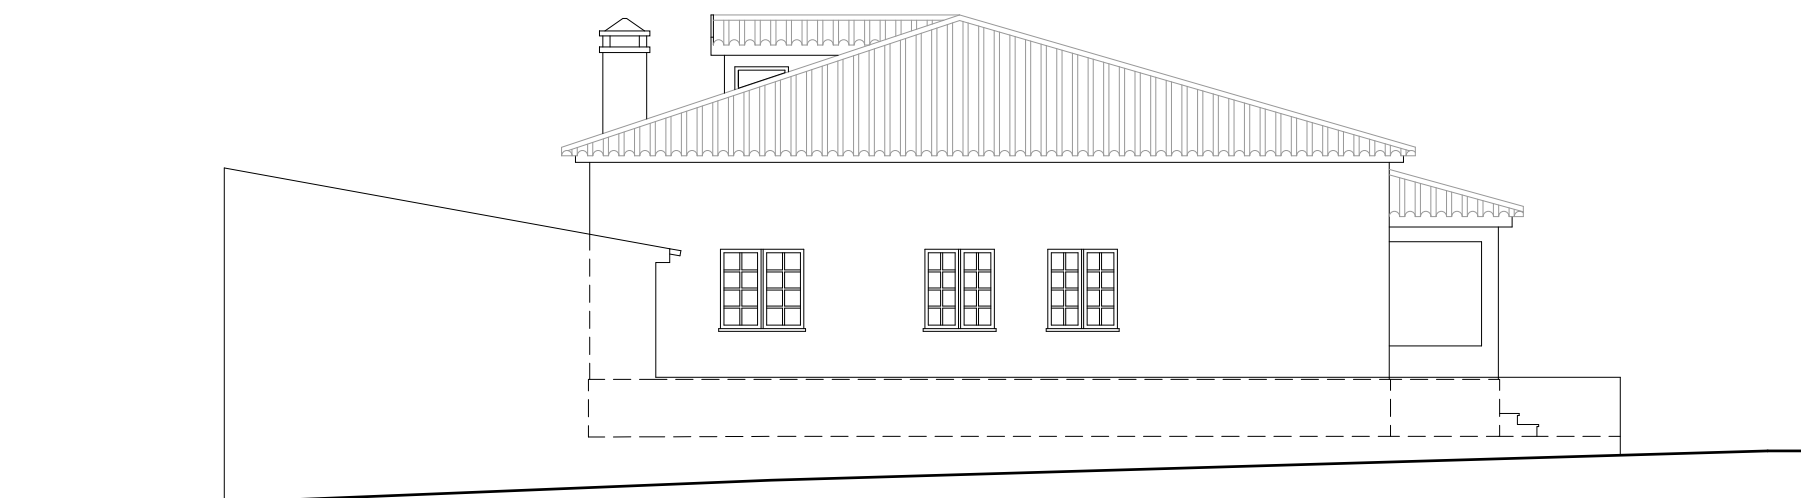

Alçado Sul
Esc. 1:100

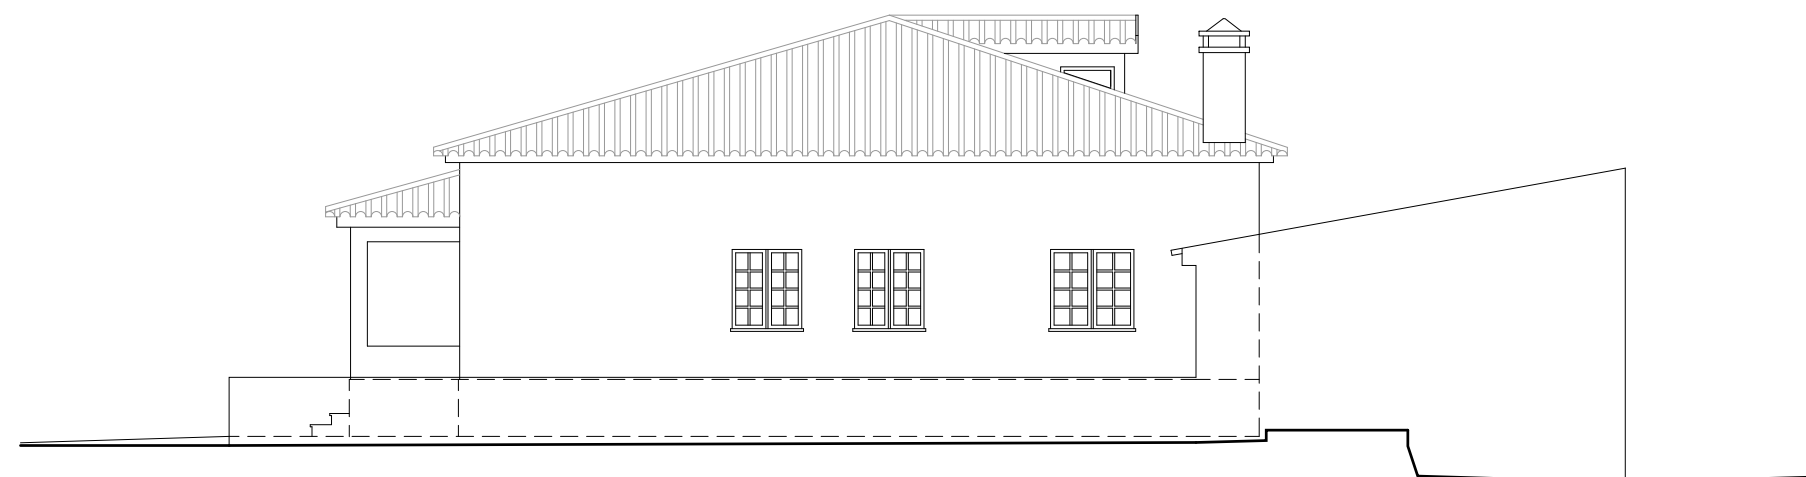

Alçado Norte
Esc. 1:100

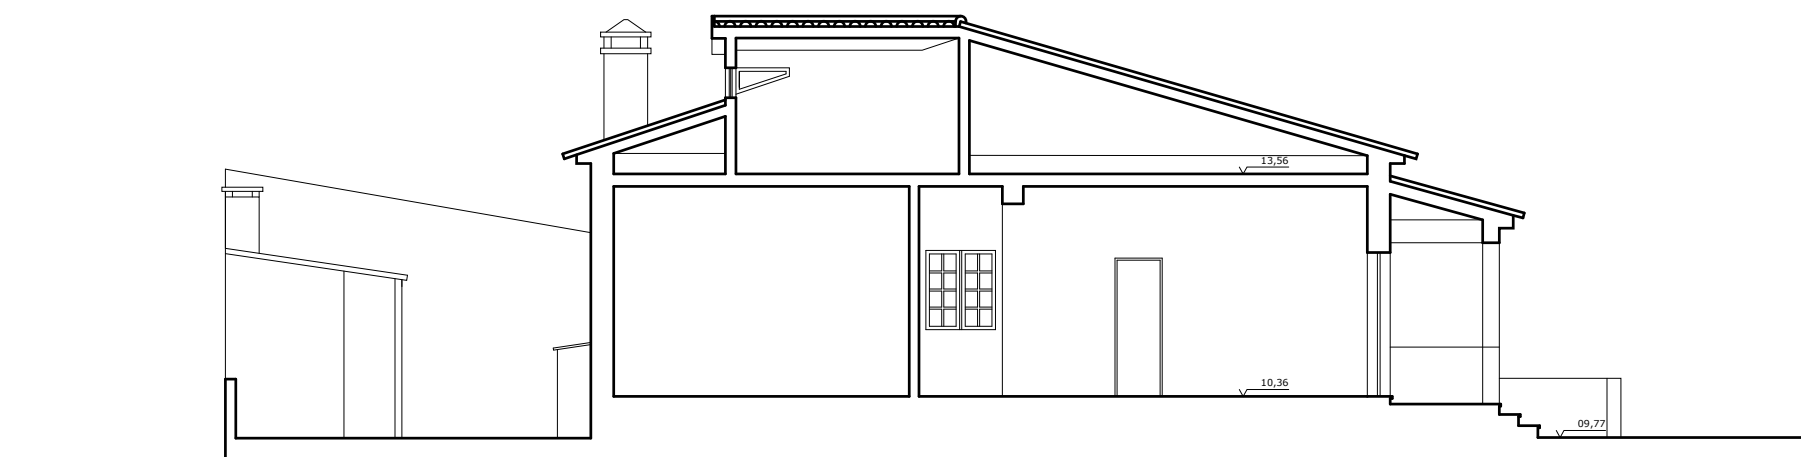

Corte
Esc. 1:100

CLIENTE
TURISMO DE FUNDOS

PROJECTO
ANTIGO POSTO FISCAL
DE QUIAIOS

LOCAL
RUA DA PRAIA, QUIAIOS
FIGUEIRA DA FOZ

DESIGNAÇÃO
LEVANTAMENTO
ALÇADOS NORTE, SUL E CORTE

ESPECIALIDADE

DESENHO Nº

06

329_9LEVALC06

ESCALA
1:100

DATA
FEVEREIRO 2020

FASE
LEV