


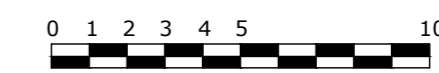
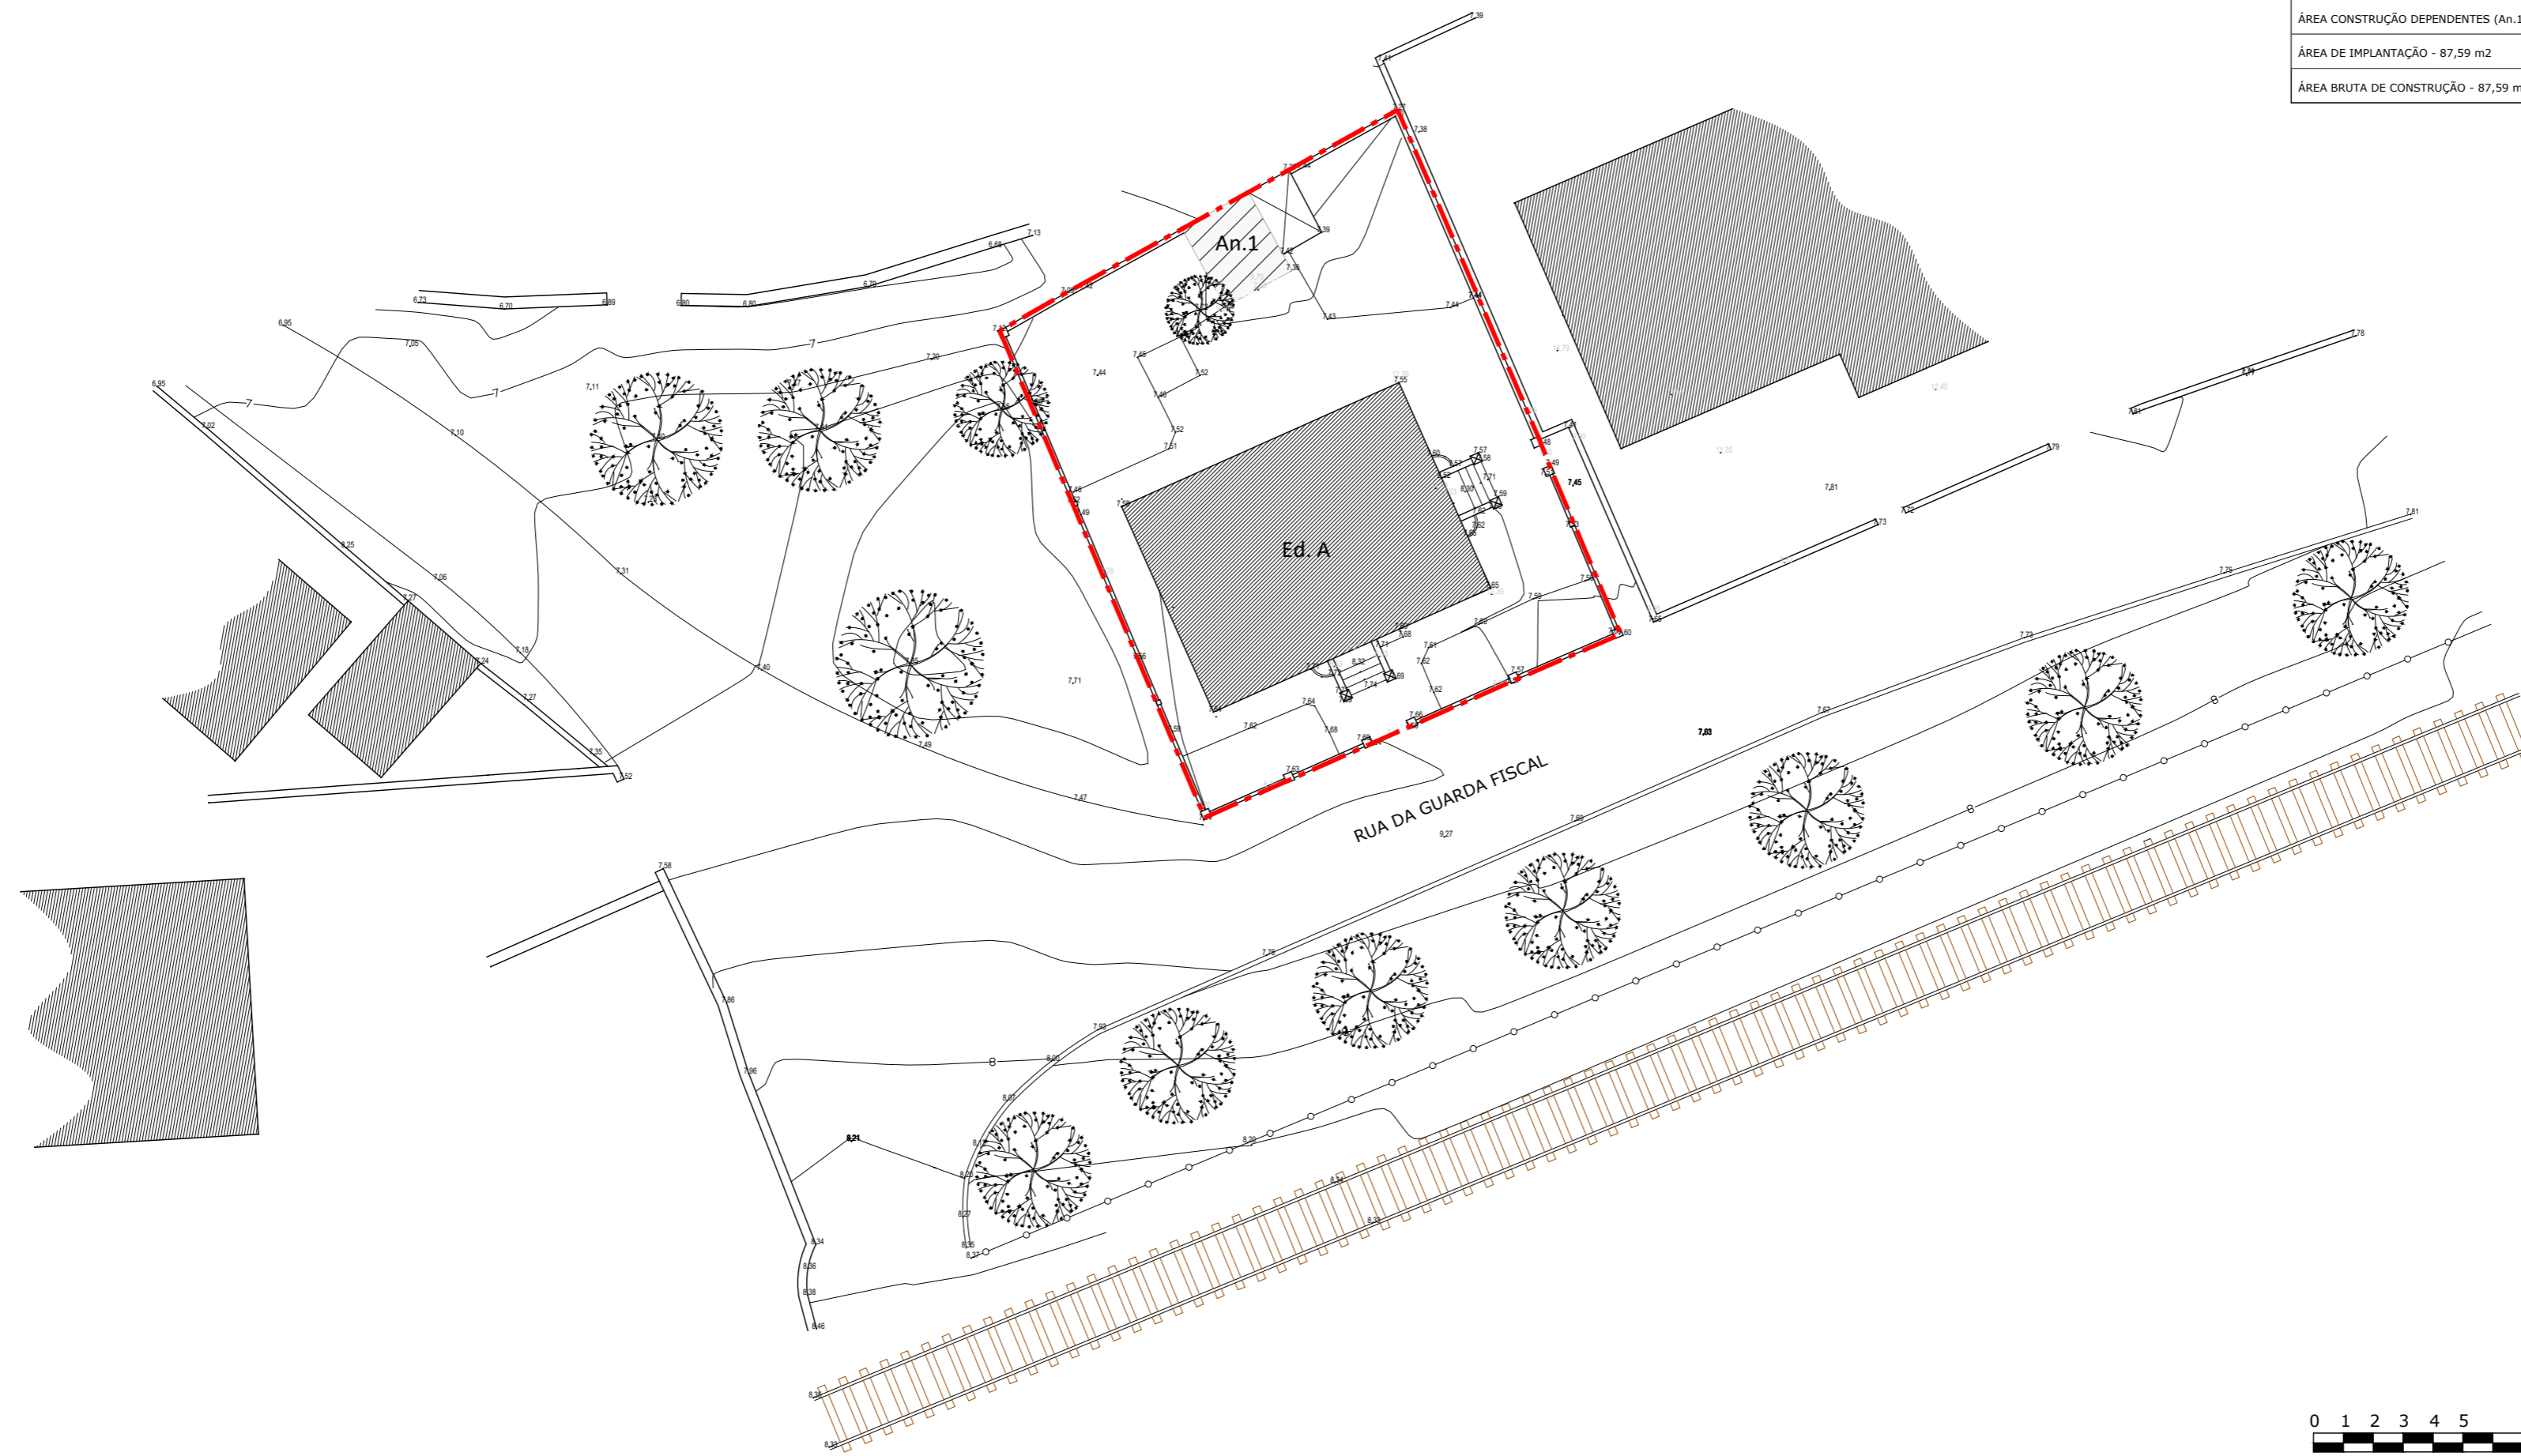




LEGENDA

-  Edifício
-  Anexo
-  Limite do terreno

QUADRO DE ÁREAS
ÁREA TOTAL DE TERRENO - 279,47 m <sup>2</sup>
ÁREA DO EDIFÍCIO (A) - 76,69 m <sup>2</sup>
ÁREA CONSTRUÇÃO DEPENDENTES (An.1) - 10,90 m <sup>2</sup>
ÁREA DE IMPLANTAÇÃO - 87,59 m <sup>2</sup>
ÁREA BRUTA DE CONSTRUÇÃO - 87,59 m <sup>2</sup>



PROJECTISTAS  
JOAO GOES FERREIRA Nº 4482  
GONCALO TEIXEIRA Nº 5908  
PEDRO BESSA Nº 5269



PORTUGAL  
LG. DAS PALMEIRAS, 9  
1050-168 LISBOA  
TEL. 00351 21 303 12 60  
MOÇAMBIQUE  
AVENIDA 24 DE JULHO, 200 MAPUTO  
TEL. 00258 21485288  
GERAL@ENTREPLANOS.COM  
WWW.ENTREPLANOS.COM

CLIENTE  
TURISMO FUNDOS

PROJECTO  
ANTIGO POSTO FISCAL  
DA CARVALHA

LOCAL  
RUA DA GUARDA FISCAL, 1  
CAMPOS - VILA NOVA DE CERVEIRA

DESIGNAÇÃO  
PLANTA TOPOGRÁFICA  
(ETRS 89)

ESPECIALIDADE

DESENHO Nº

01

329\_23LEVPLT01

ESCALA  
1:200

DATA  
FEVEREIRO 2020

FASE  
LEV