





PORTUGAL
 Lg. das Palmeiras, 9
 1050-168 LISBOA
 TEL. 00351 21 303 12 80
 MOÇAMBIQUE
 AVENIDA 24 DE JULHO, 200 MAPUTO
 TEL. 00258 21485288
 GERAL@ENTREPLANOS.COM
 WWW.ENTREPLANOS.COM

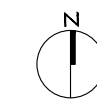

LEGENDA

- Edifício
- Limite do terreno

QUADRO DE ÁREAS
ÁREA TOTAL DE TERRENO - 1 281,62 m ²
ÁREA DO EDIFÍCIO (A) - 105,82 m ²
ÁREA DO EDIFÍCIO (B) - 128,00 m ²
ÁREA DE IMPLANTAÇÃO - 233,82 m ²
ÁREA BRUTA DE CONSTRUÇÃO - 233,82 m ²

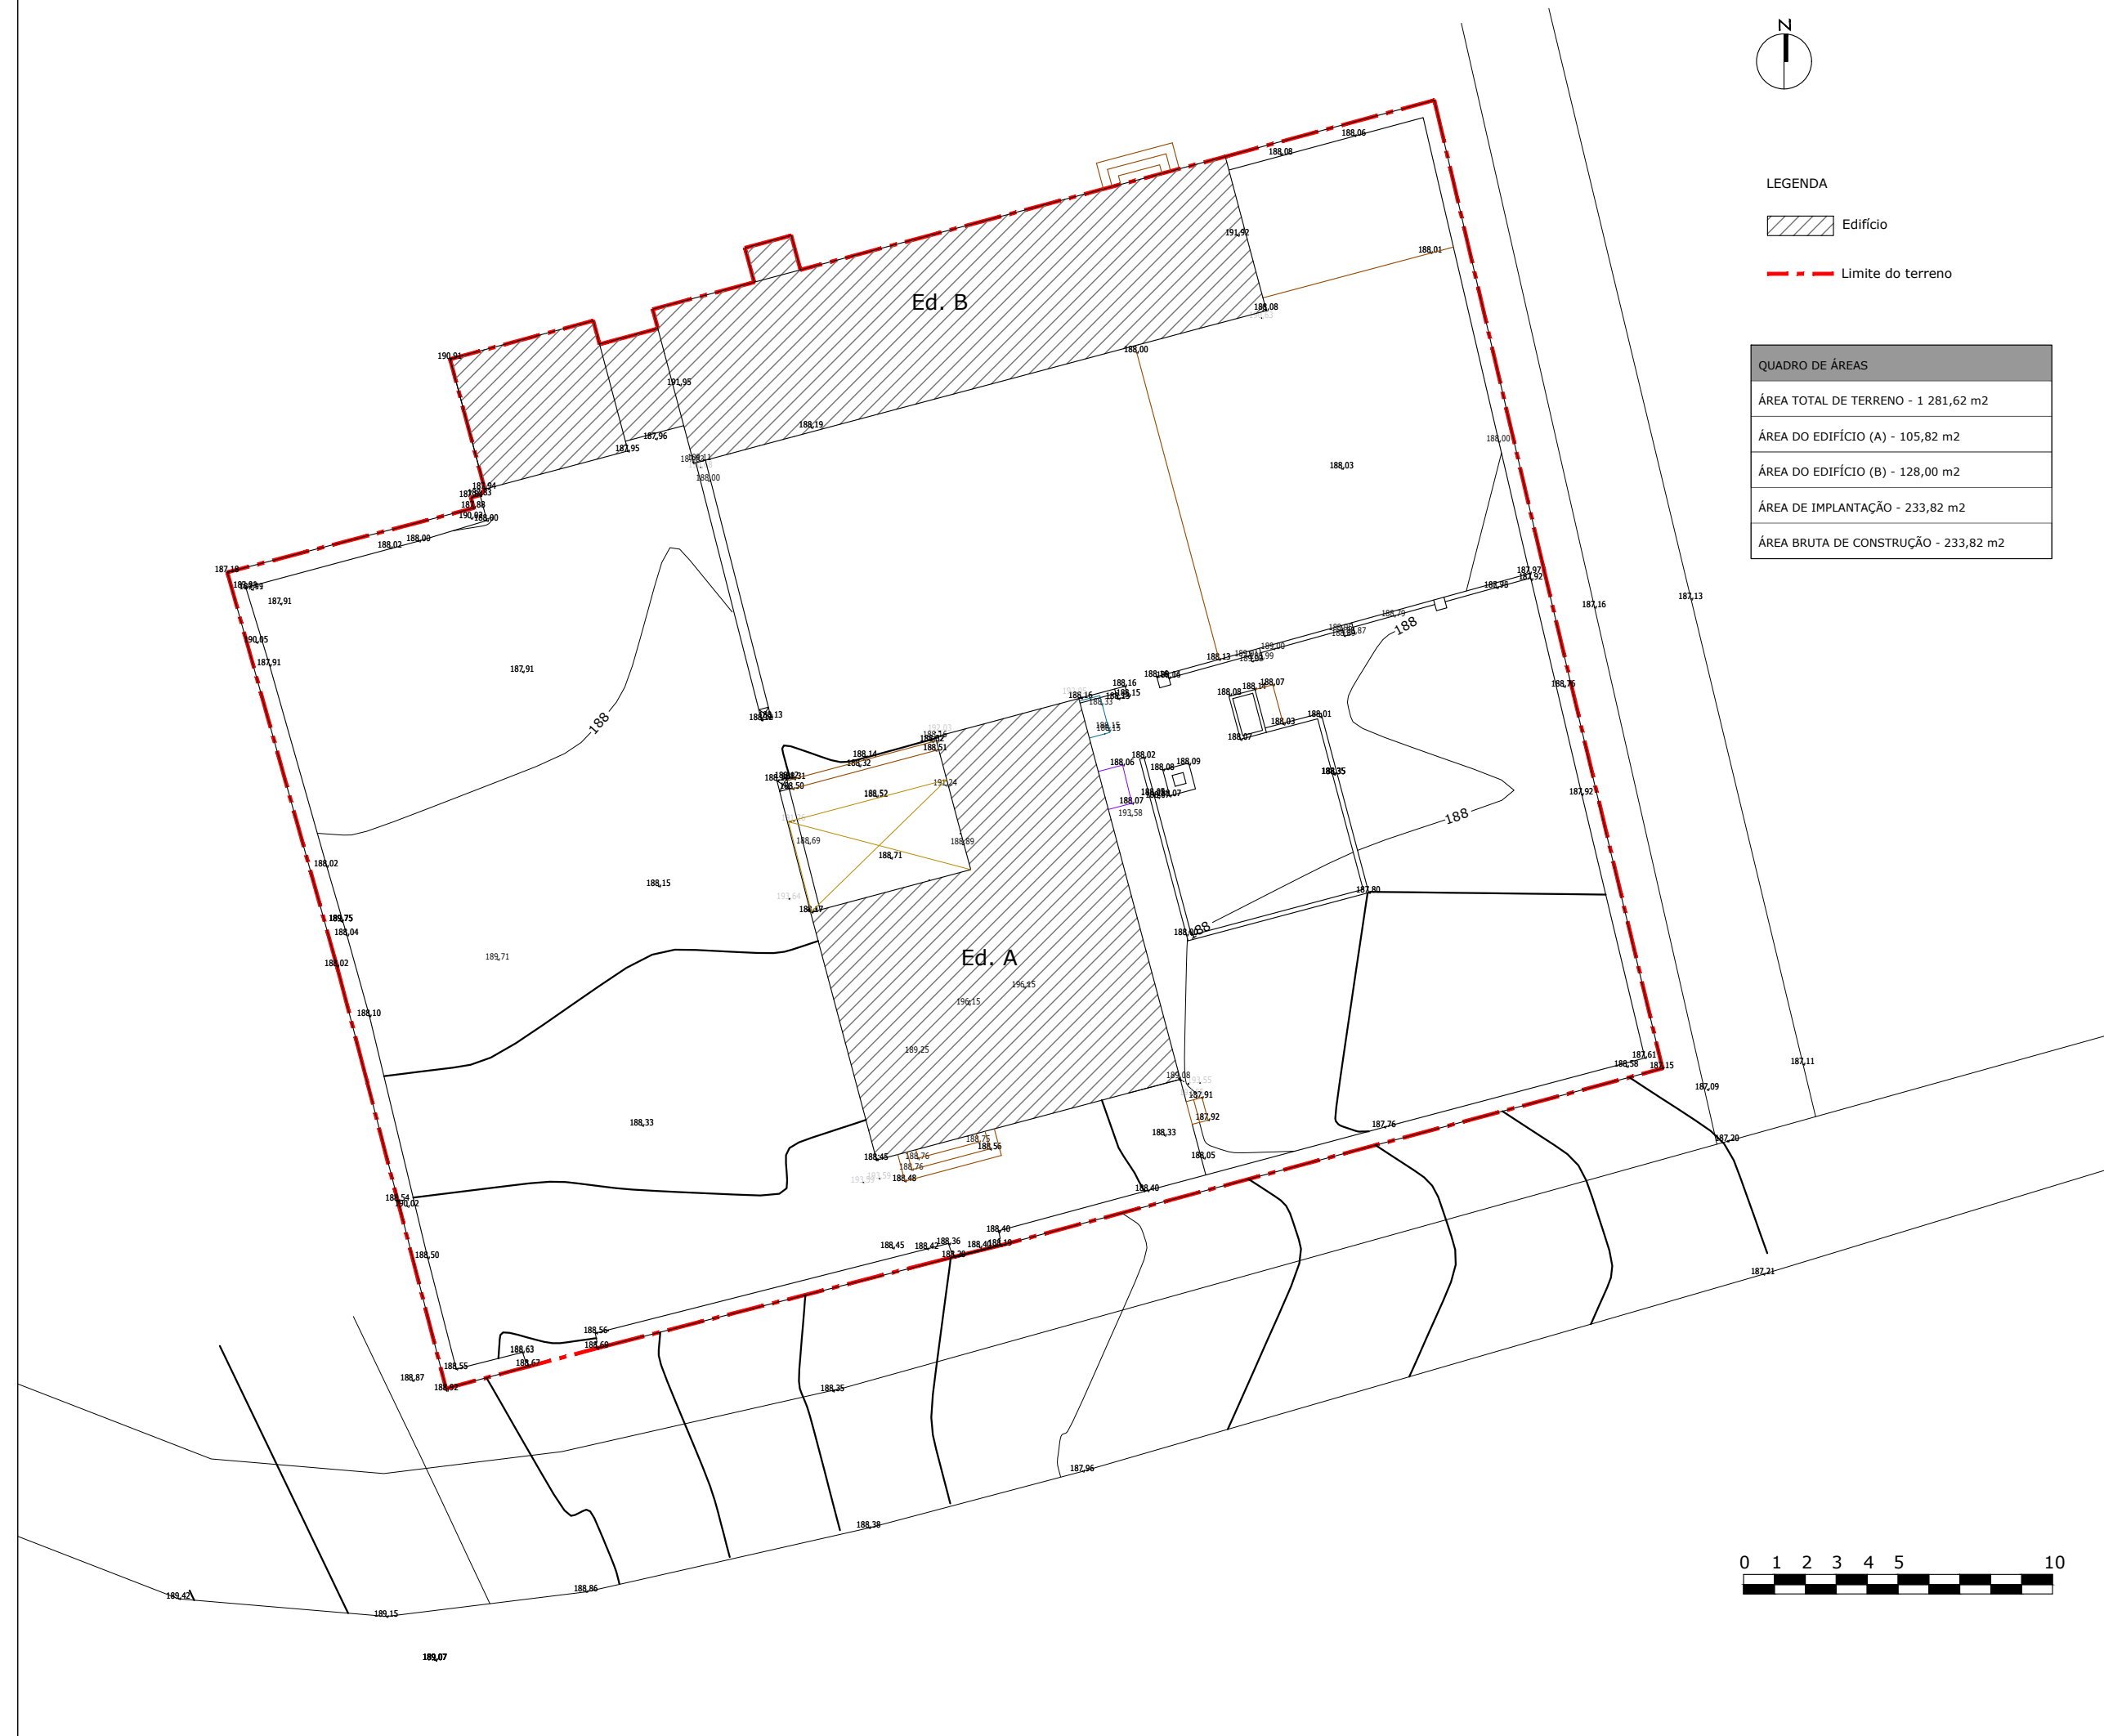

CLIENTE
 TURISMO FUNDOS

PROJECTO
 CASA DE VELA

LOCAL
 ALTO DA VELA, QUIAIOS
 FIGUEIRA DA FOZ

DESIGNAÇÃO
 LEVANTAMENTO TOPOGRÁFICO

ESPECIALIDADE

DESENHO Nº
01

329_10LEVPLT01
 ESCALA
 1:200

DATA
 FEVEREIRO 2020

FASE
 LEV