

Avaliação e Gestão de Projectos Imobiliários

CASAOL

**LEVANTAMENTO TOPOGRÁFICO E
ARQUITECTÓNICO
ANTIGO POSTO FISCAL DE VILAMOURA**

Novembro 2019





Requerente: TF - Turismo Fundos, SGFII, S.A.

-287760mP

-287790mP

-287820mP

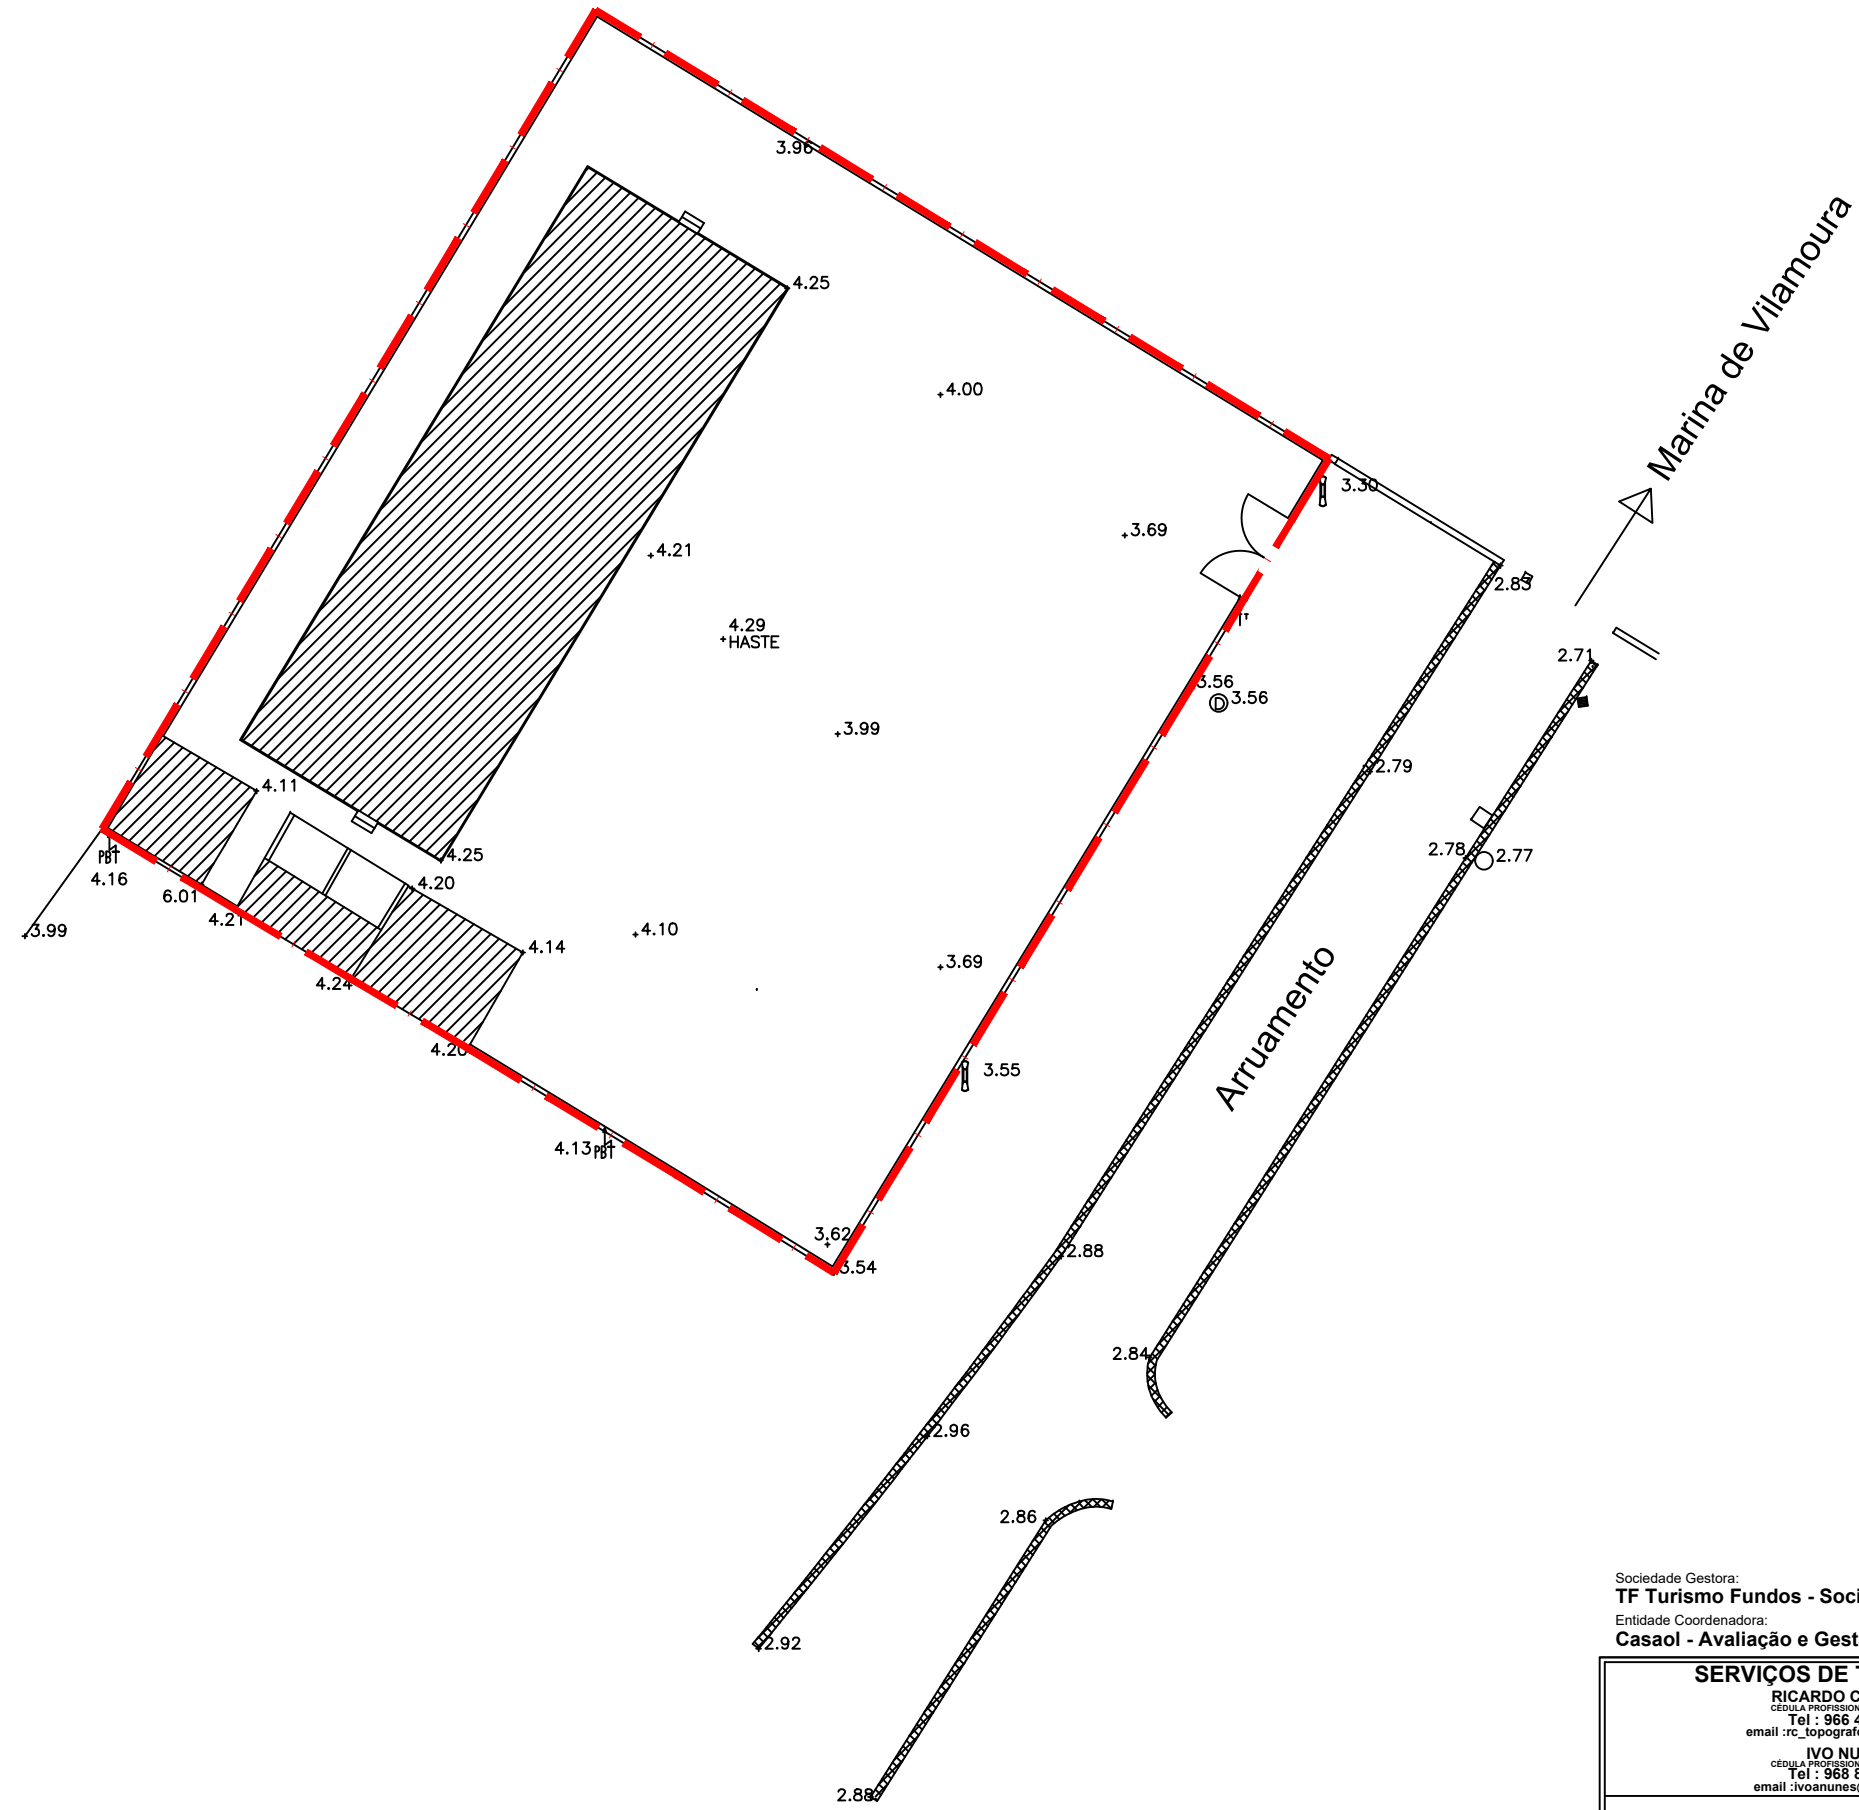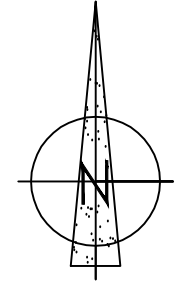

Marina de Vilamoura

Simbologia

- Construções existentes
- Calçada
- Limite do prédio urbano
- Caixa de esgotos domésticos
- Poste de baixa tensão
- Poste de telecomunicações
- Candeeiro

CERTIDÃO CONSERVATÓRIA: 2311/19871112
ARTIGO MATRICIAL: 6874 - U


DESCRIÇÃO	m ²
Área total	1289.0
Área de implantação	302.50
Área bruta de construção	302.50
Área bruta privativa	248.30
Área bruta dependente	54.20
Área descoberta/logradouro	986.50

Sociedade Gestora:
TF Turismo Fundos - Sociedade Gestora de Fundos de Investimento Imobiliário, S.A.
 Entidade Coordenadora:
Casaol - Avaliação e Gestão de Projectos Imobiliários, Lda

SERVIÇOS DE TOPOGRAFIA RICARDO CAETANO <small>CEDULA PROFISSIONAL Nº 5123 A.A.T.</small> <small>Tel : 966 434 303</small> <small>email : rc_topografo@hotmail.com</small> IVO NUNES <small>CEDULA PROFISSIONAL Nº 3048 A.A.T.</small> <small>Tel : 968 867 167</small> <small>email : ivonunes@hotmail.com</small>	LEV. R.C./I.N.	Área :	
	Des. R.C.	Data Novembro 2019	Esc. 1:300
PLANTA TOPOGRÁFICA Requerente: Fundo Revive Natureza	Ver. R.C./I.N.	Obs : Coord. PT-TM06/ETRS89	
	Qualificação: TEC. TOPOGRAFIA	Local : Zona 1 - Sector 1C Vilamoura - Quarteira	Arquivo : 1102019

690mM

720mM

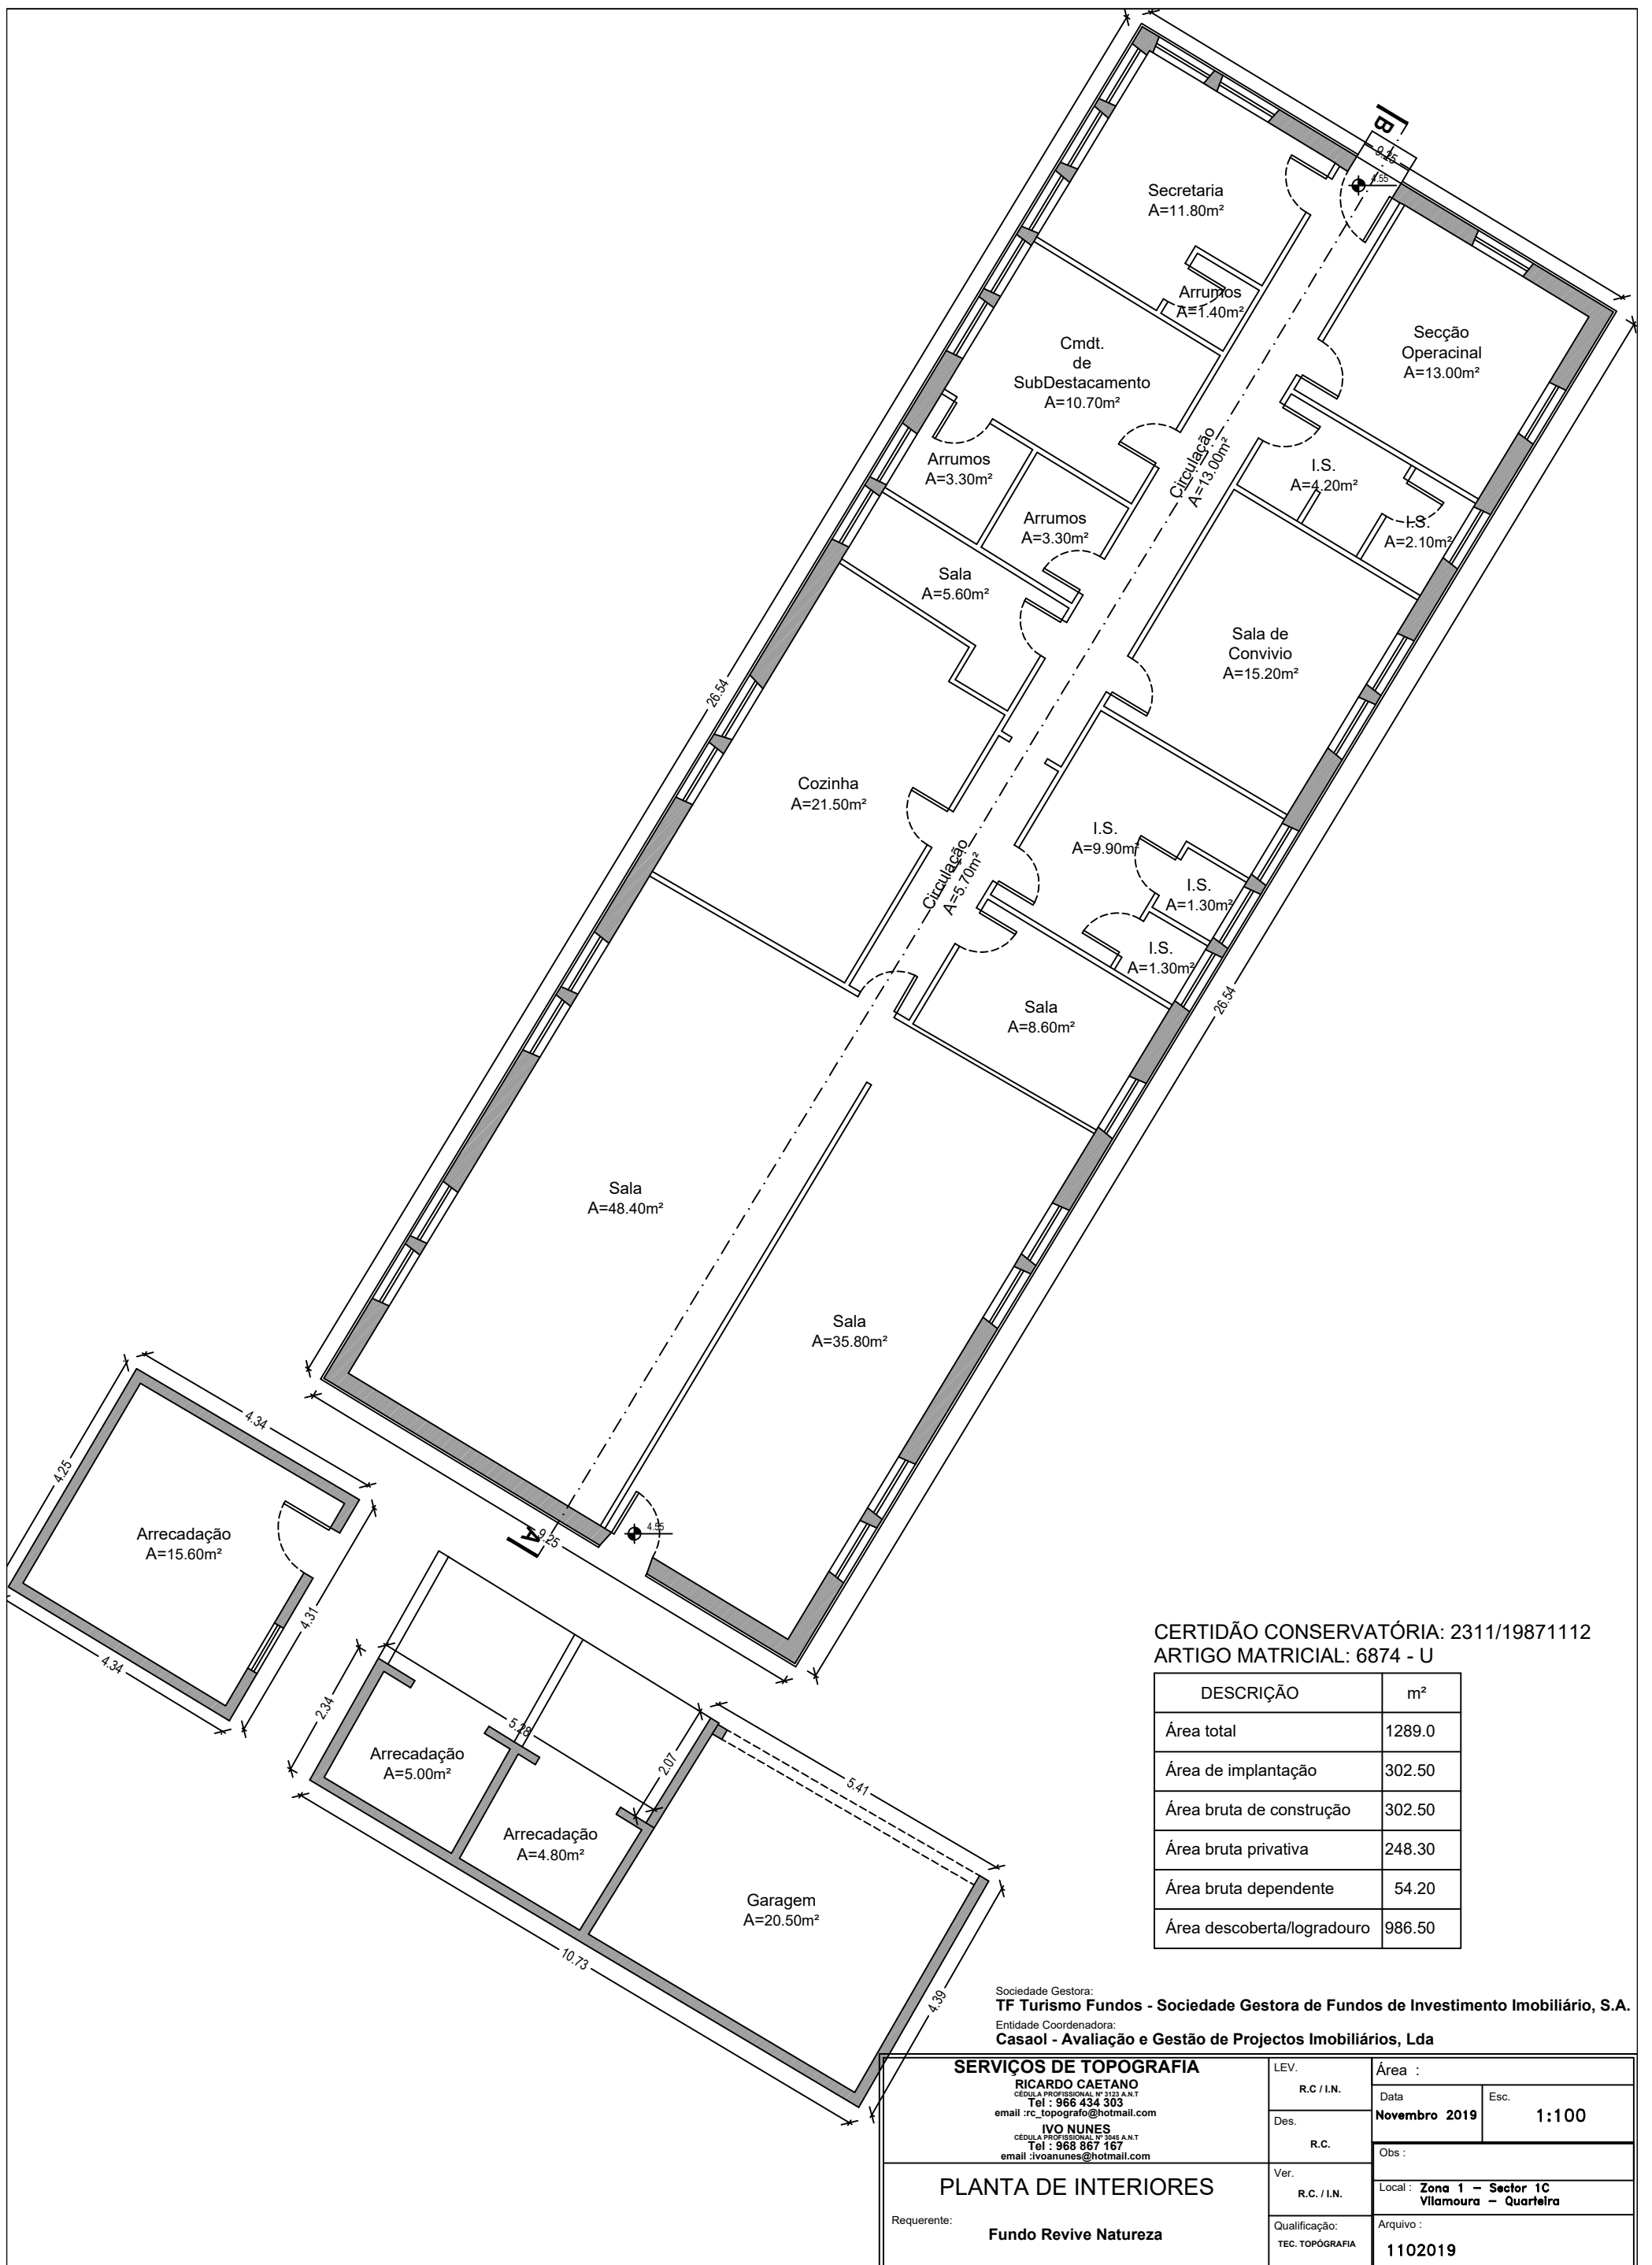

CERTIDÃO CONSERVATÓRIA: 2311/19871112
ARTIGO MATRICIAL: 6874 - U

DESCRIÇÃO	m ²
Área total	1289.0
Área de implantação	302.50
Área bruta de construção	302.50
Área bruta privativa	248.30
Área bruta dependente	54.20
Área descoberta/logradouro	986.50

Sociedade Gestora:
TF Turismo Fundos - Sociedade Gestora de Fundos de Investimento Imobiliário, S.A.
Entidade Coordenadora:
Casaol - Avaliação e Gestão de Projectos Imobiliários, Lda

SERVIÇOS DE TOPOGRAFIA

RICARDO CAETANO
CÉDULA PROFISSIONAL Nº 1123 A.N.T.
Tel : 966 434 303
email : rc_topografo@hotmail.com


IVO NUNES
CÉDULA PROFISSIONAL Nº 3945 A.N.T.
Tel : 966 867 167
email : ivonunes@hotmail.com

PLANTA DE INTERIORES


Requerente:
Fundo Revive Natureza

LEV.	R.C./I.N.	Área :	
Des.	R.C.	Data	Esc.
Ver.	R.C./I.N.	Novembro 2019	1:100
Qualificação:	TEC. TOPOGRAFIA	Obs :	
		Local :	Zona 1 - Sector 1C Vilamoura - Quartelra
		Arquivo :	1102019

PLANTA DA COBERTURA

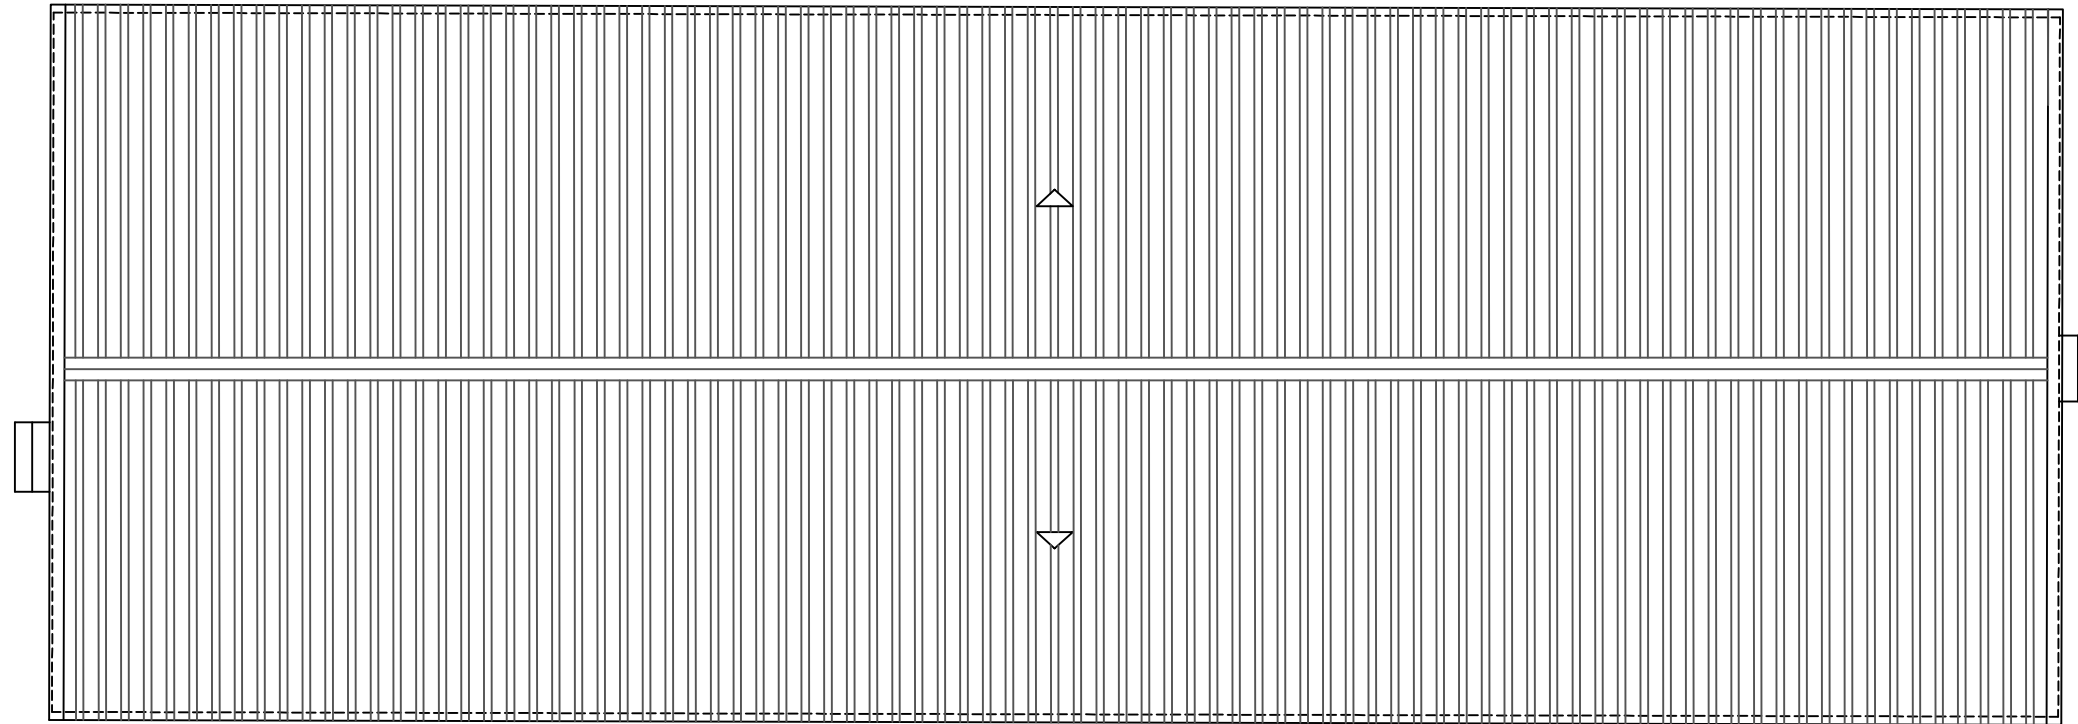


CORTE AB

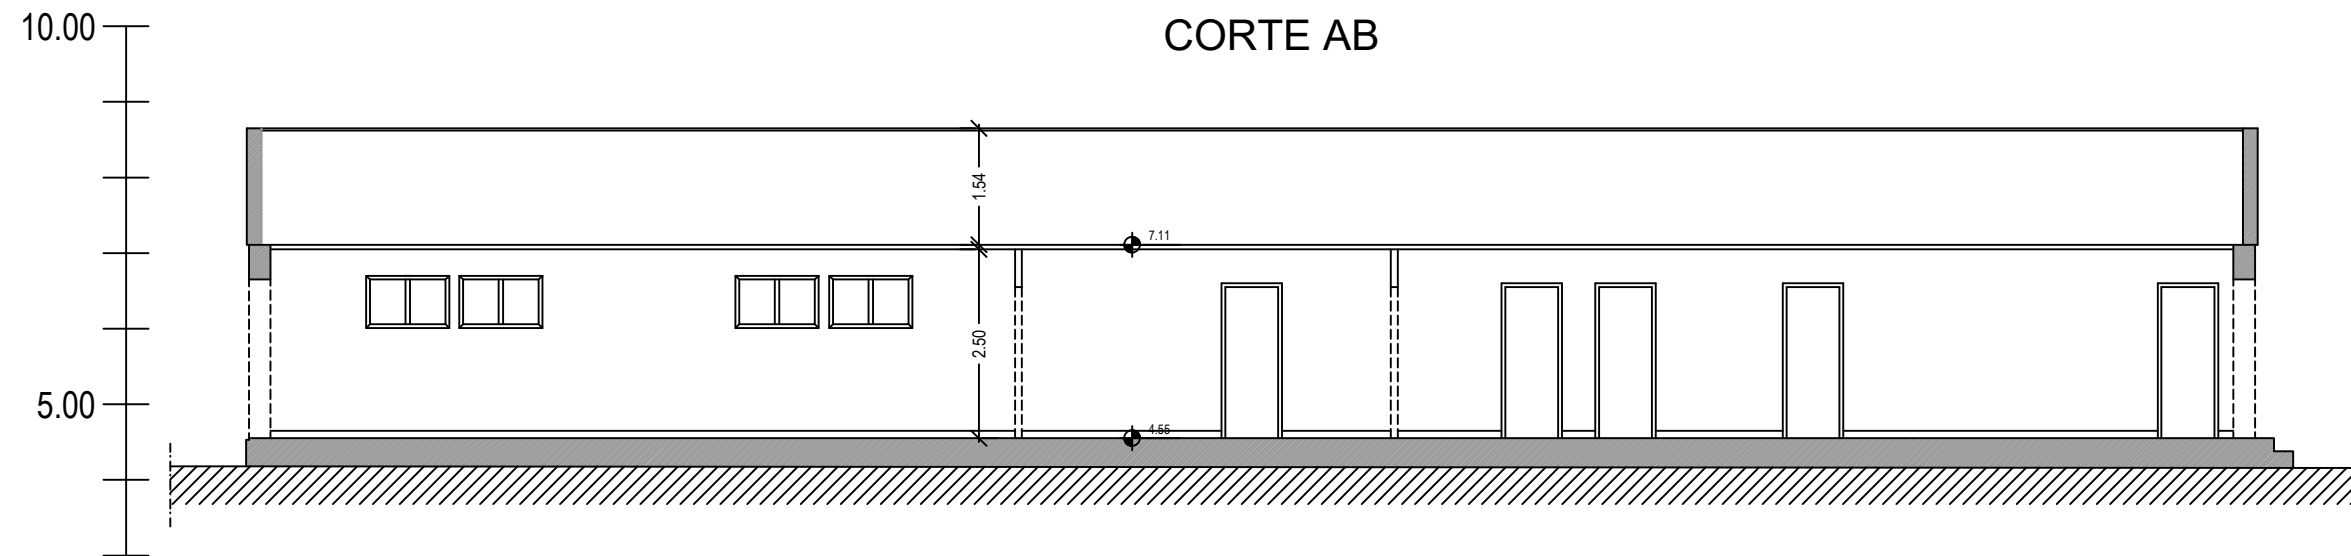


Sociedade Gestora:
TF Turismo Fundos - Sociedade Gestora de Fundos de Investimento Imobiliário, S.A.
 Entidade Coordenadora:
Casaol - Avaliação e Gestão de Projectos Imobiliários, Lda

SERVIÇOS DE TOPOGRAFIA RICARDO CAETANO CÉDULA PROFISSIONAL Nº 3123 A.A.T. Tel : 966 434 303 email : rc_topografo@hotmail.com IVO NUNES CÉDULA PROFISSIONAL Nº 3046 A.A.T. Tel : 968 867 167 email : ivonunes@hotmail.com	LEV.	Área :	
	R.C./I.N.	Data	Esc.
PLANTA DA COBERTURA CORTE AB Requerente: Fundo Revive Natureza	Des.	Novembro 2019	1:100
	R.C.	Obs :	
Ver. R.C./I.N.	Local : Zona 1 – Sector 1C Vilamoura – Quarteira		
	Qualificação: TEC. TOPOGRAFIA	Arquivo : 1102019	

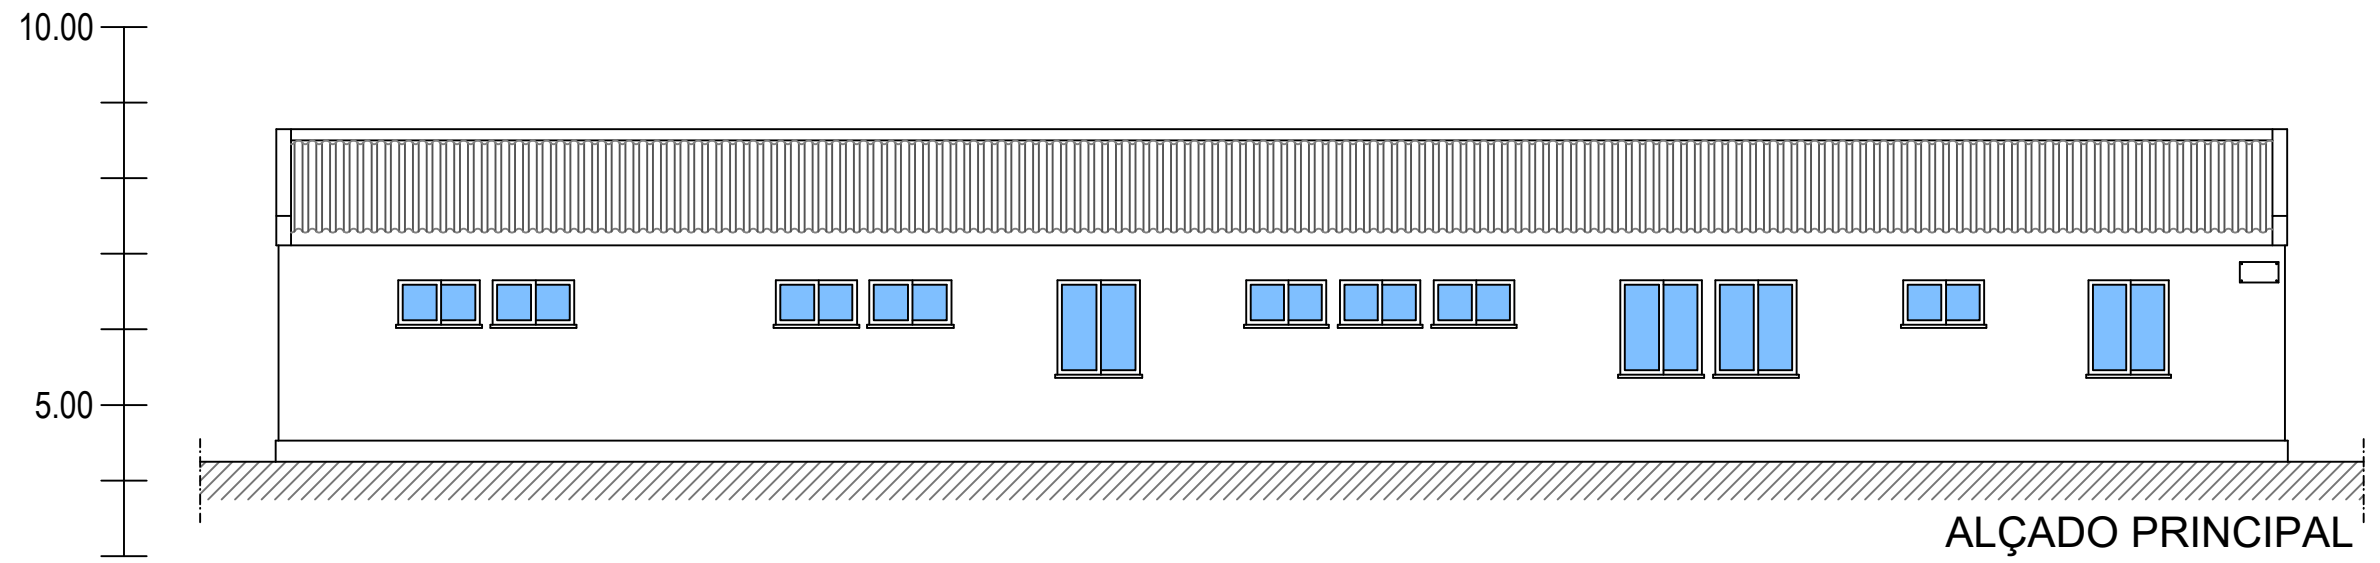



ALÇADO PRINCIPAL

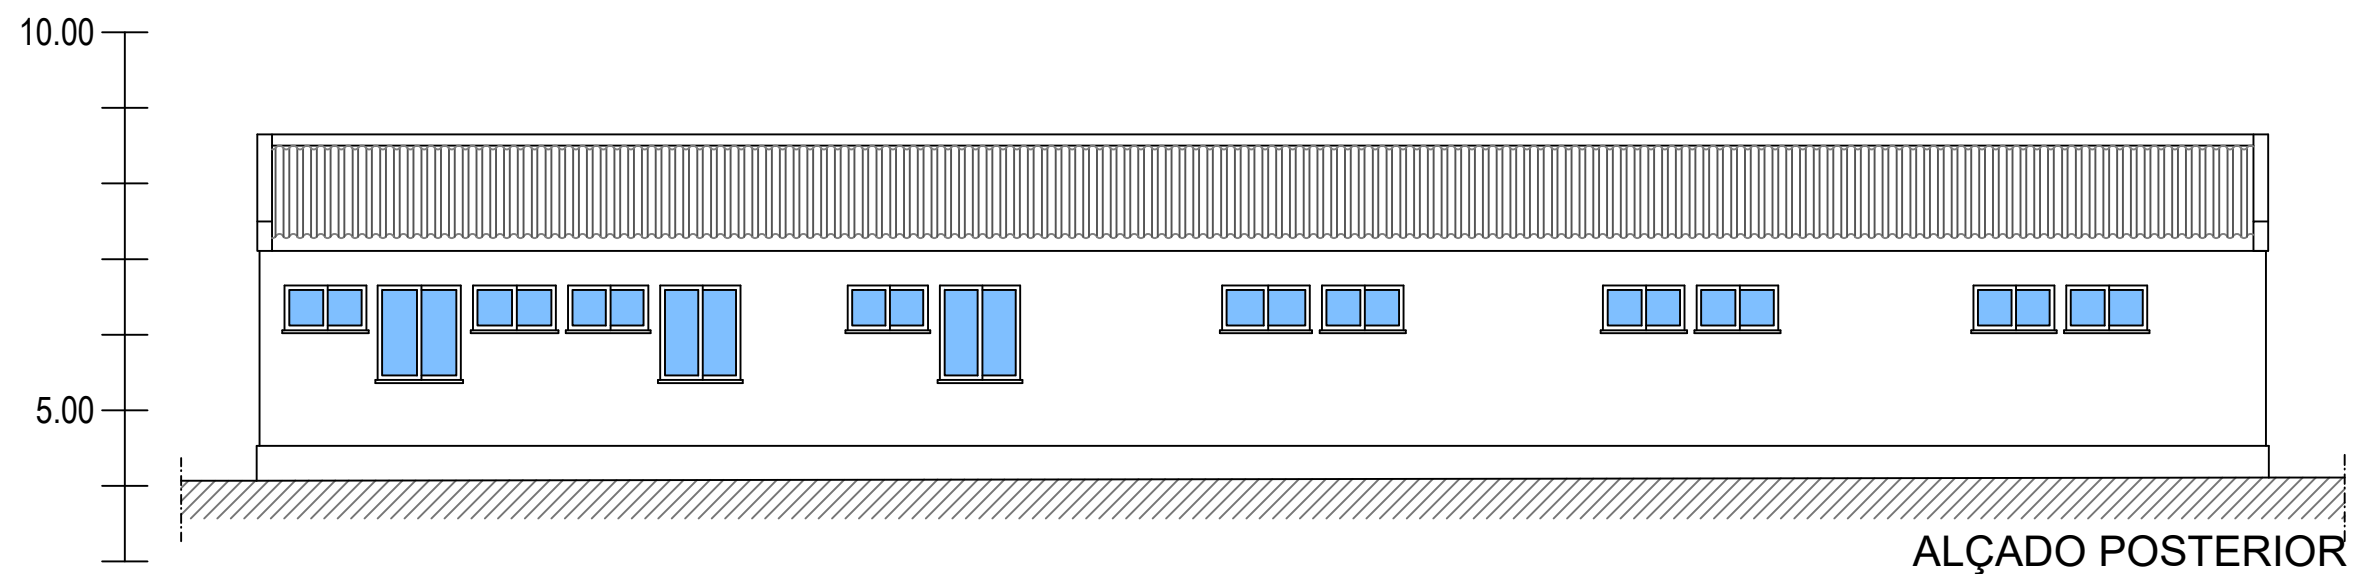

ALÇADO POSTERIOR

Sociedade Gestora:
TF Turismo Fundos - Sociedade Gestora de Fundos de Investimento Imobiliário, S.A.
 Entidade Coordenadora:
Casaol - Avaliação e Gestão de Projectos Imobiliários, Lda

SERVIÇOS DE TOPOGRAFIA RICARDO CAETANO <small>CEDULA PROFISSIONAL Nº 3123 A.N.T.</small> <small>Tel : 966 434 303</small> <small>email : rc_topografo@hotmail.com</small> IVO NUNES <small>CEDULA PROFISSIONAL Nº 3046 A.N.T.</small> <small>Tel : 968 867 167</small> <small>email : ivonunes@hotmail.com</small>	LEV.	Área :	
	R.C./I.N.	Data	Esc.
ALÇADOS Requerente: Fundo Revive Natureza	Des.	Novembro 2019 1:100	
	R.C.	Obs :	
	Ver.	Local : Zona 1 - Sector 1C Vilamoura - Quarteira	
	R.C./I.N.	Arquivo :	
	Qualificação: TEC. TOPOGRAFIA	1102019	

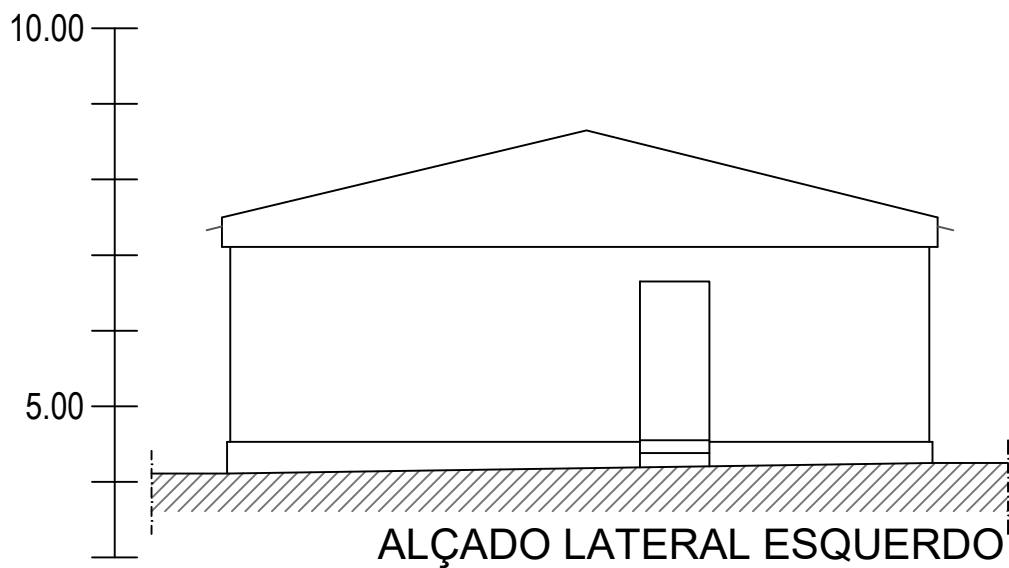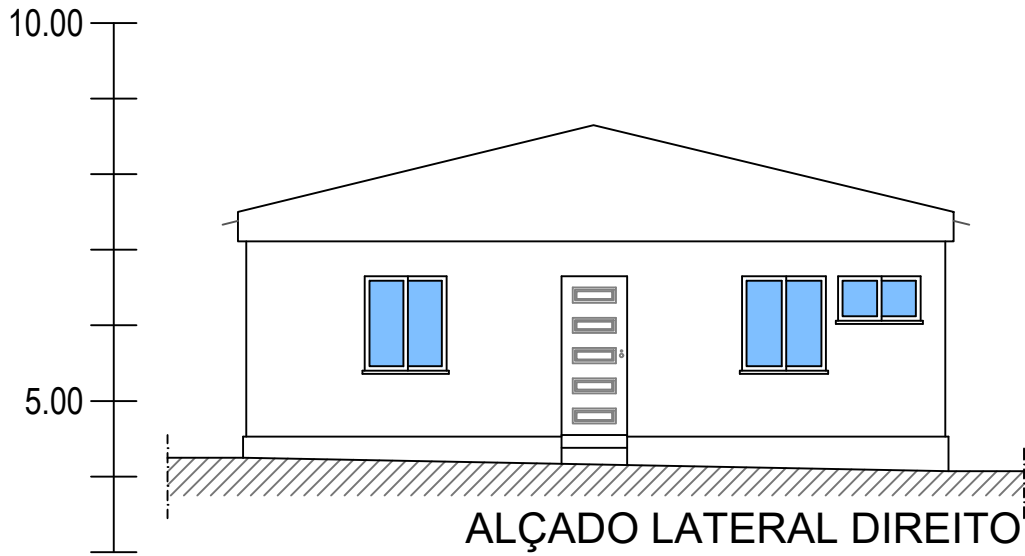

Sociedade Gestora:
TF Turismo Fundos - Sociedade Gestora de Fundos de Investimento Imobiliário, S.A.
 Entidade Coordenadora:
Casaol - Avaliação e Gestão de Projectos Imobiliários, Lda

SERVIÇOS DE TOPOGRAFIA RICARDO CAETANO <small>CEDELA PROFISSIONAL Nº 3123 A.N.T</small> Tel : 966 434 303 <small>email :rc_topografo@hotmail.com</small> IVO NUNES <small>CEDELA PROFISSIONAL Nº 3026 A.N.T</small> Tel : 966 867 167 <small>email :ivoanunes@hotmail.com</small>	LEV. R.C / I.N.	Área :	
	Des. R.C.	Data Novembro 2019	Esc. 1:100
ALÇADOS Requerente: Fundo Revive Natureza	Ver. R.C / I.N.	Obs :	
	Qualificação: TEC. TOPOGRAFIA	Local : Zona 1 - Sector 1C Vilamoura - Quarteira	
		Arquivo : 1102019	