



Planta do PISO 0  
Esc. 1:100

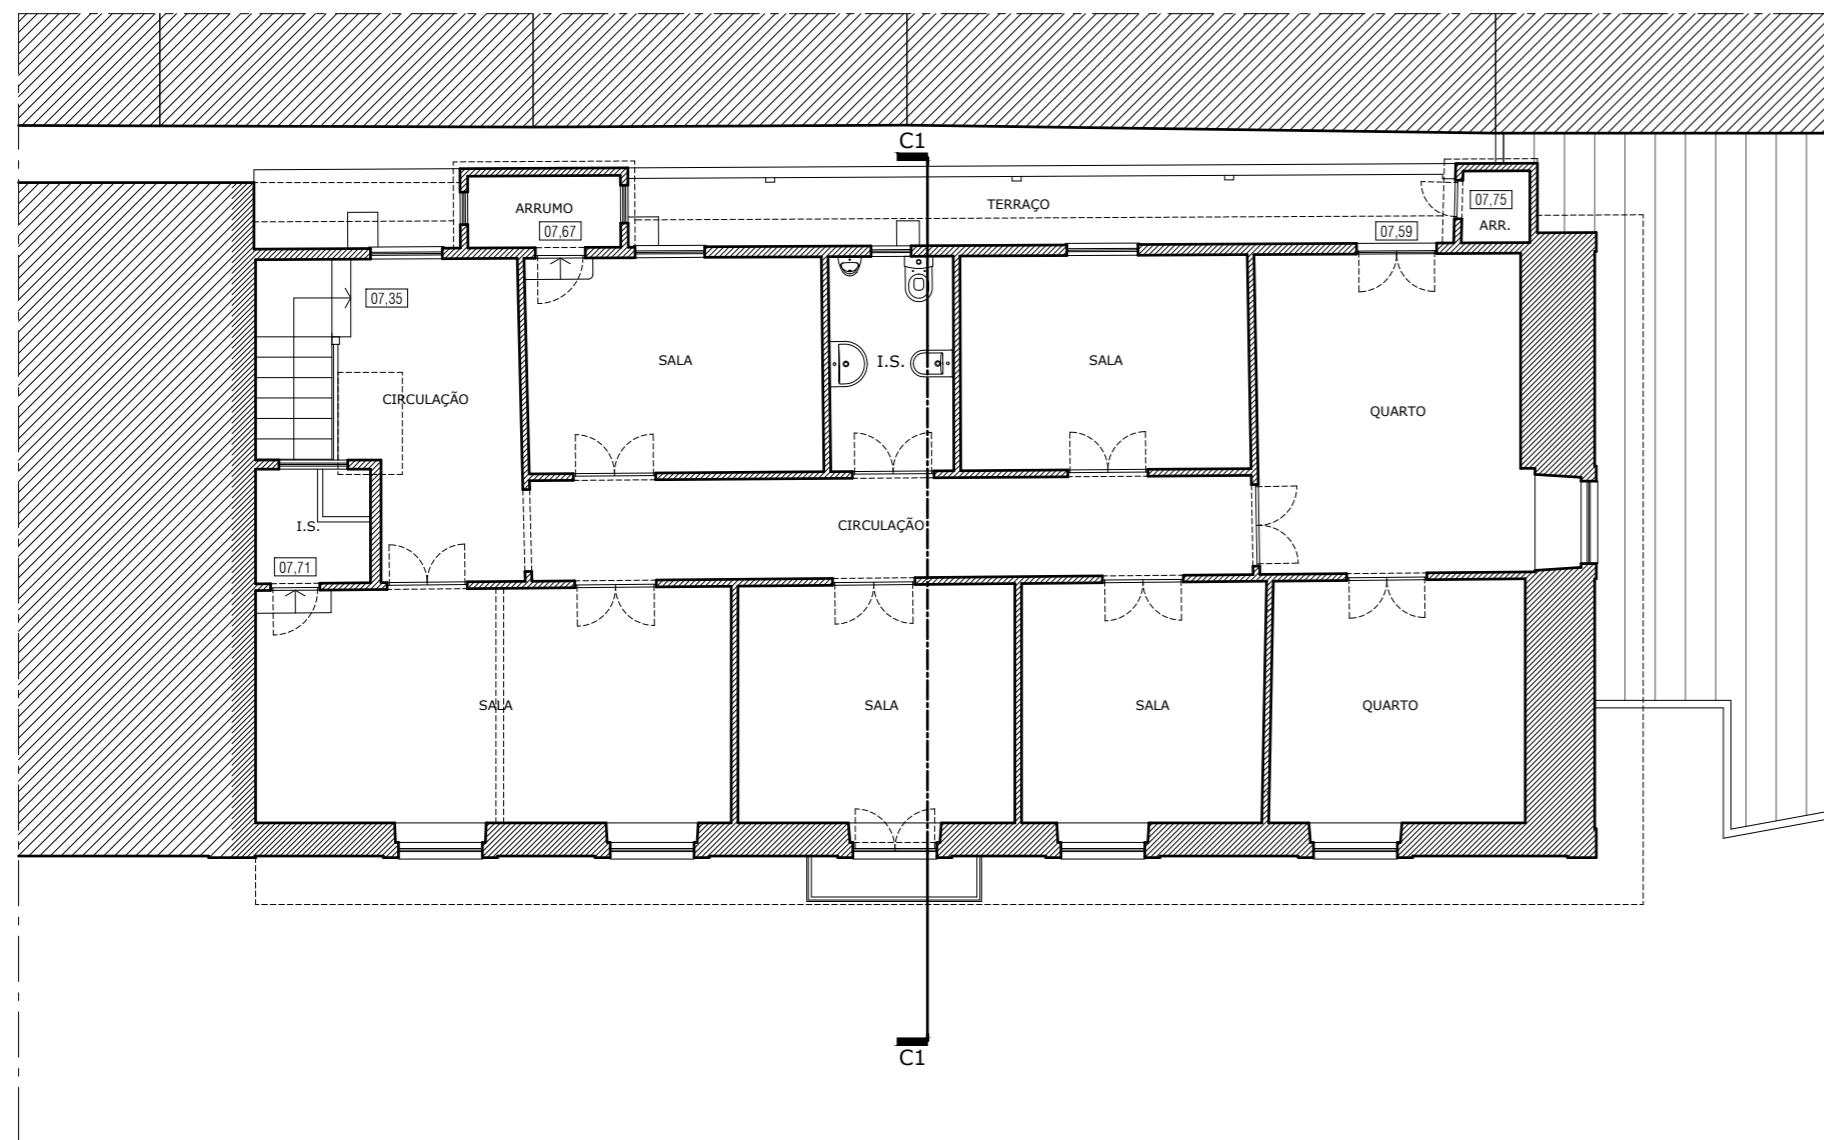

Planta do PISO 1  
Esc. 1:100

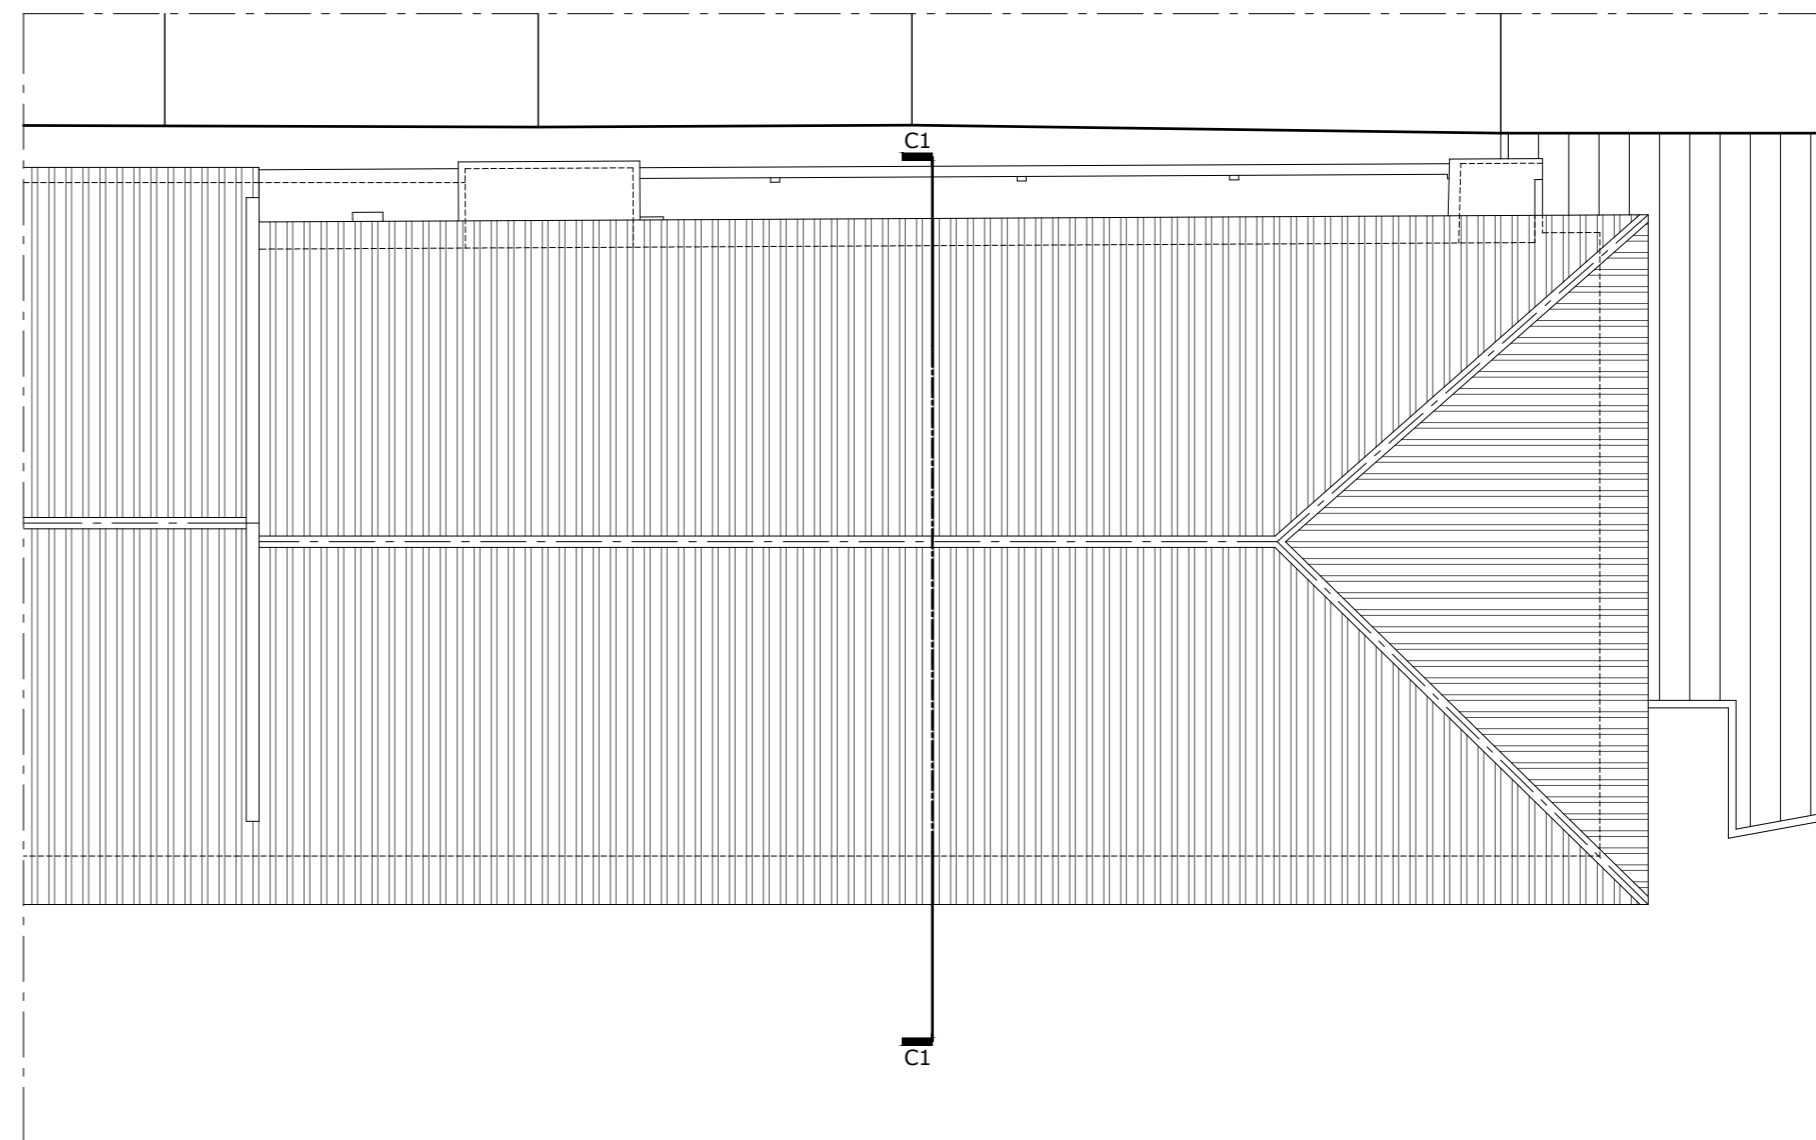

Planta da COBERTURA  
Esc. 1:100

PROJECTISTAS  
JOAO GOES FERREIRA Nº 4482  
GONCALO TEIXEIRA Nº 5908  
PEDRO BESSA Nº 5269



PORTUGAL  
LG. DAS PALMEIRAS, 9  
1050-166 LISBOA  
TEL. 00351 21 303 12 80  
MOÇAMBIQUE  
AVENIDA 24 DE JULHO, 200 MAPUTO  
TEL. 00258 21485288  
GERAL@ENTREPLANOS.COM  
WWW.ENTREPLANOS.COM

CLIENTE  
TURISMO FUNDOS

PROJECTO  
ANTIGO POSTO FISCAL  
VIANA DO CASTELO

LOCAL  
RUA JOÃO TOMÁS DA COSTA, 14-A  
VIANA DO CASTELO

DESIGNAÇÃO  
PLANTAS  
EXISTENTE

ESPECIALIDADE


DESENHO Nº

02


ESCALA  
1:100

DATA  
DEZEMBRO 2019

FASE  
LEV

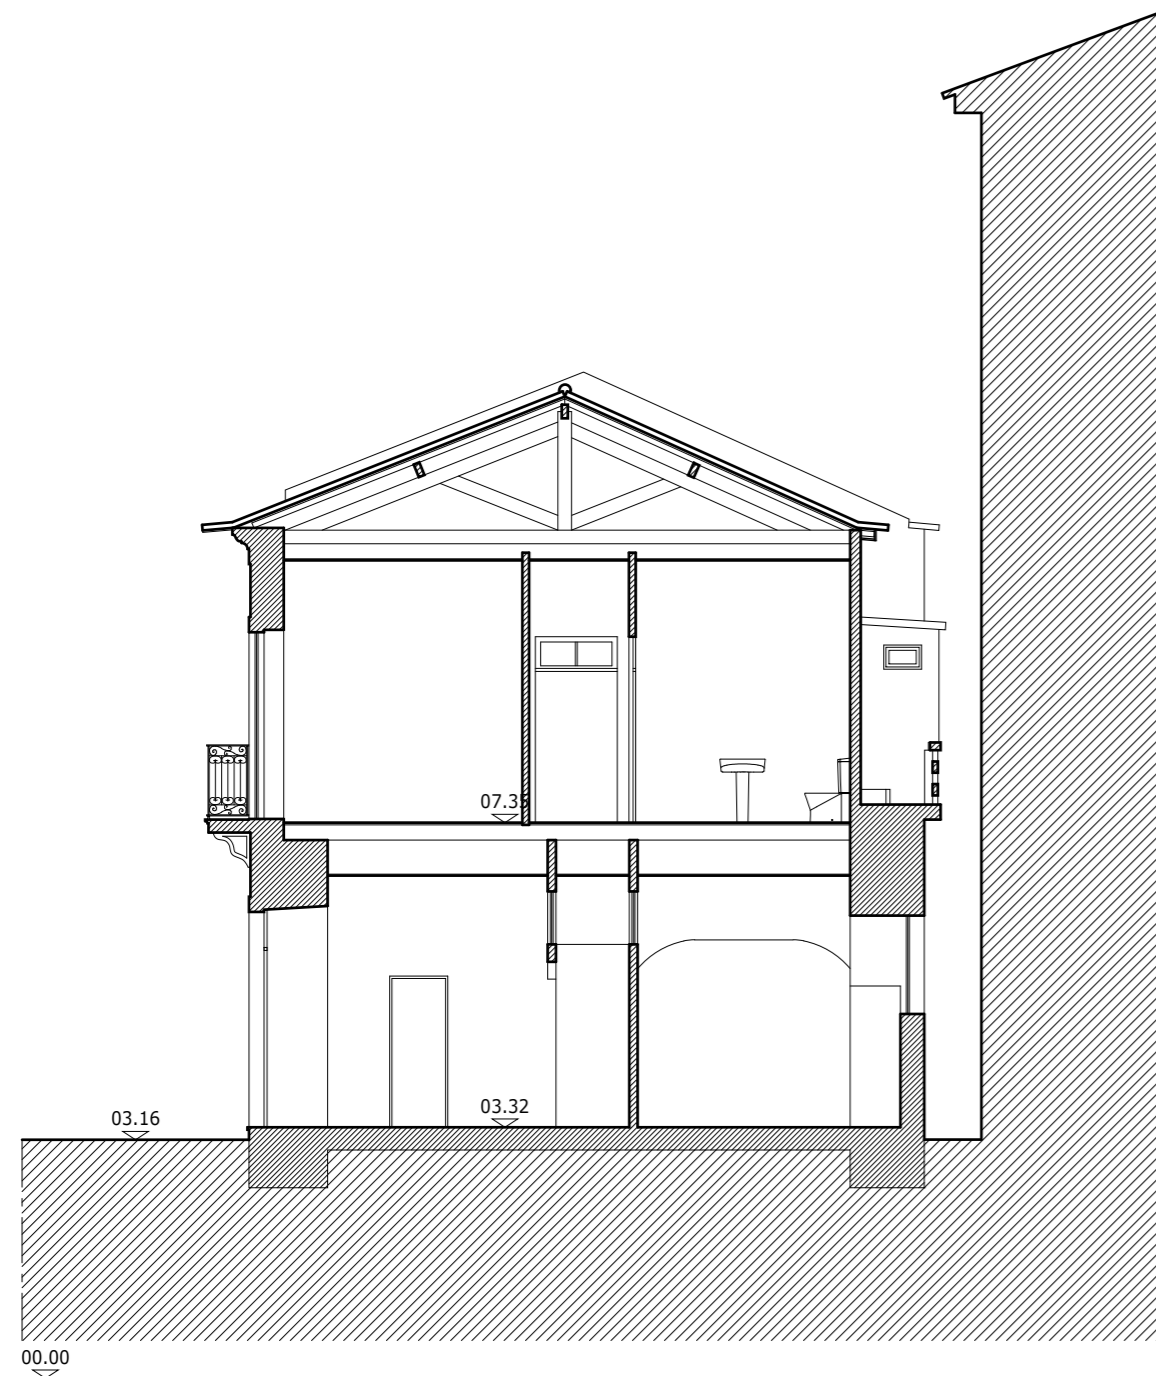


Corte C1  
Esc. 1:100

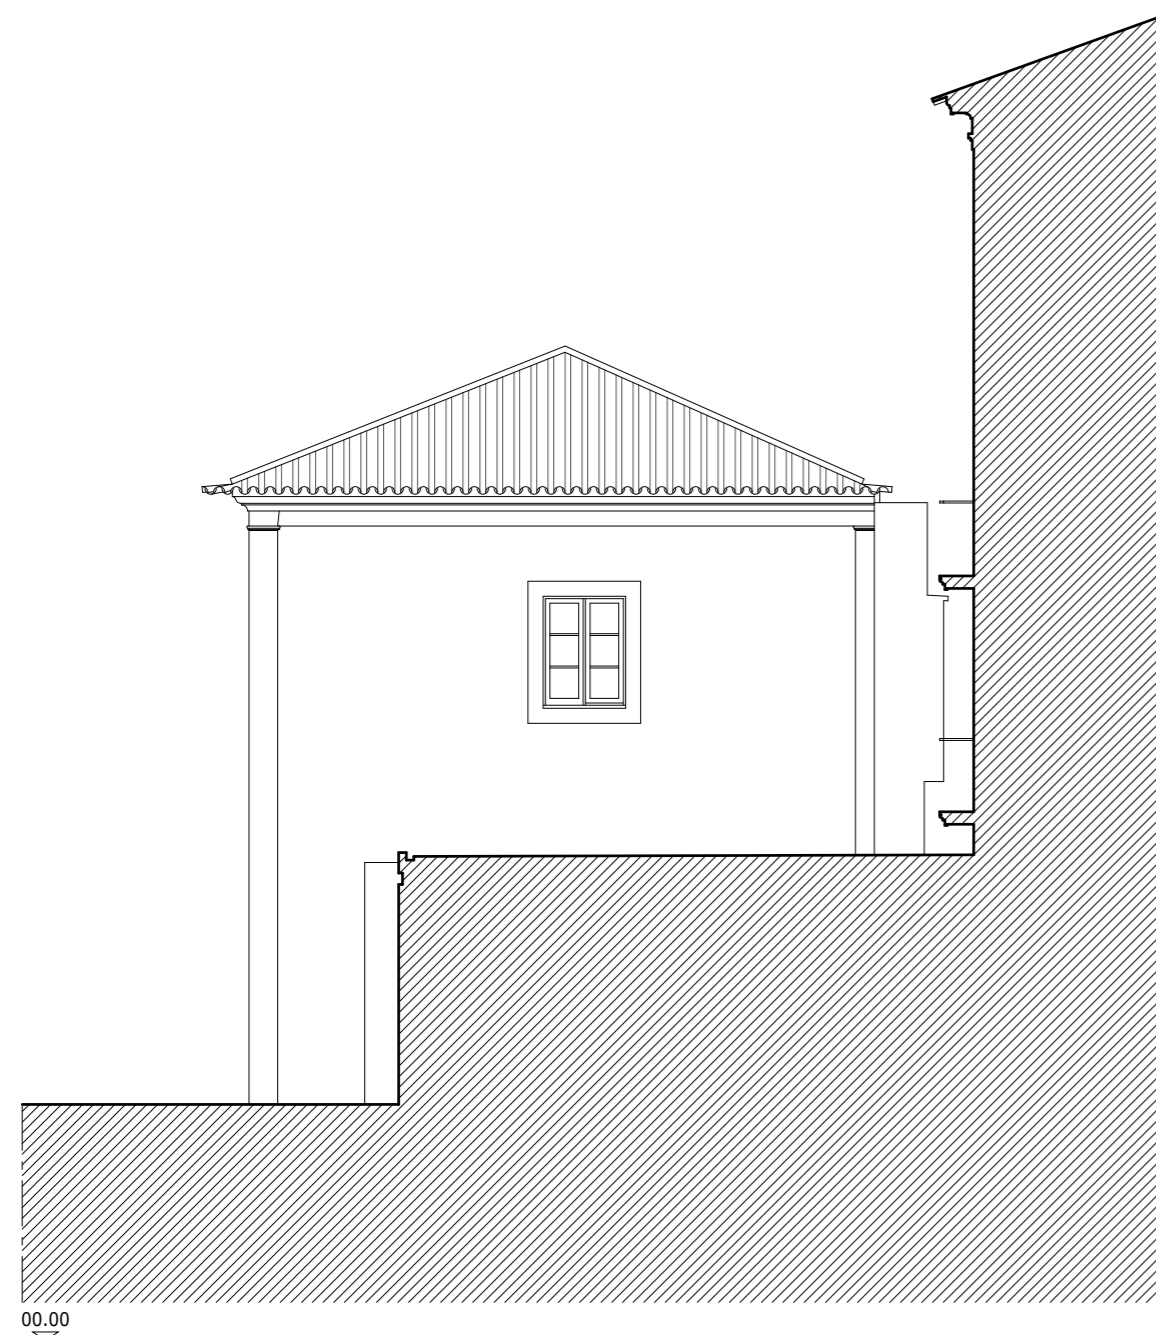

Alçado NASCENTE  
Esc. 1:100



Alçado SUL (Rua João Tomás da Costa)  
Esc. 1:100

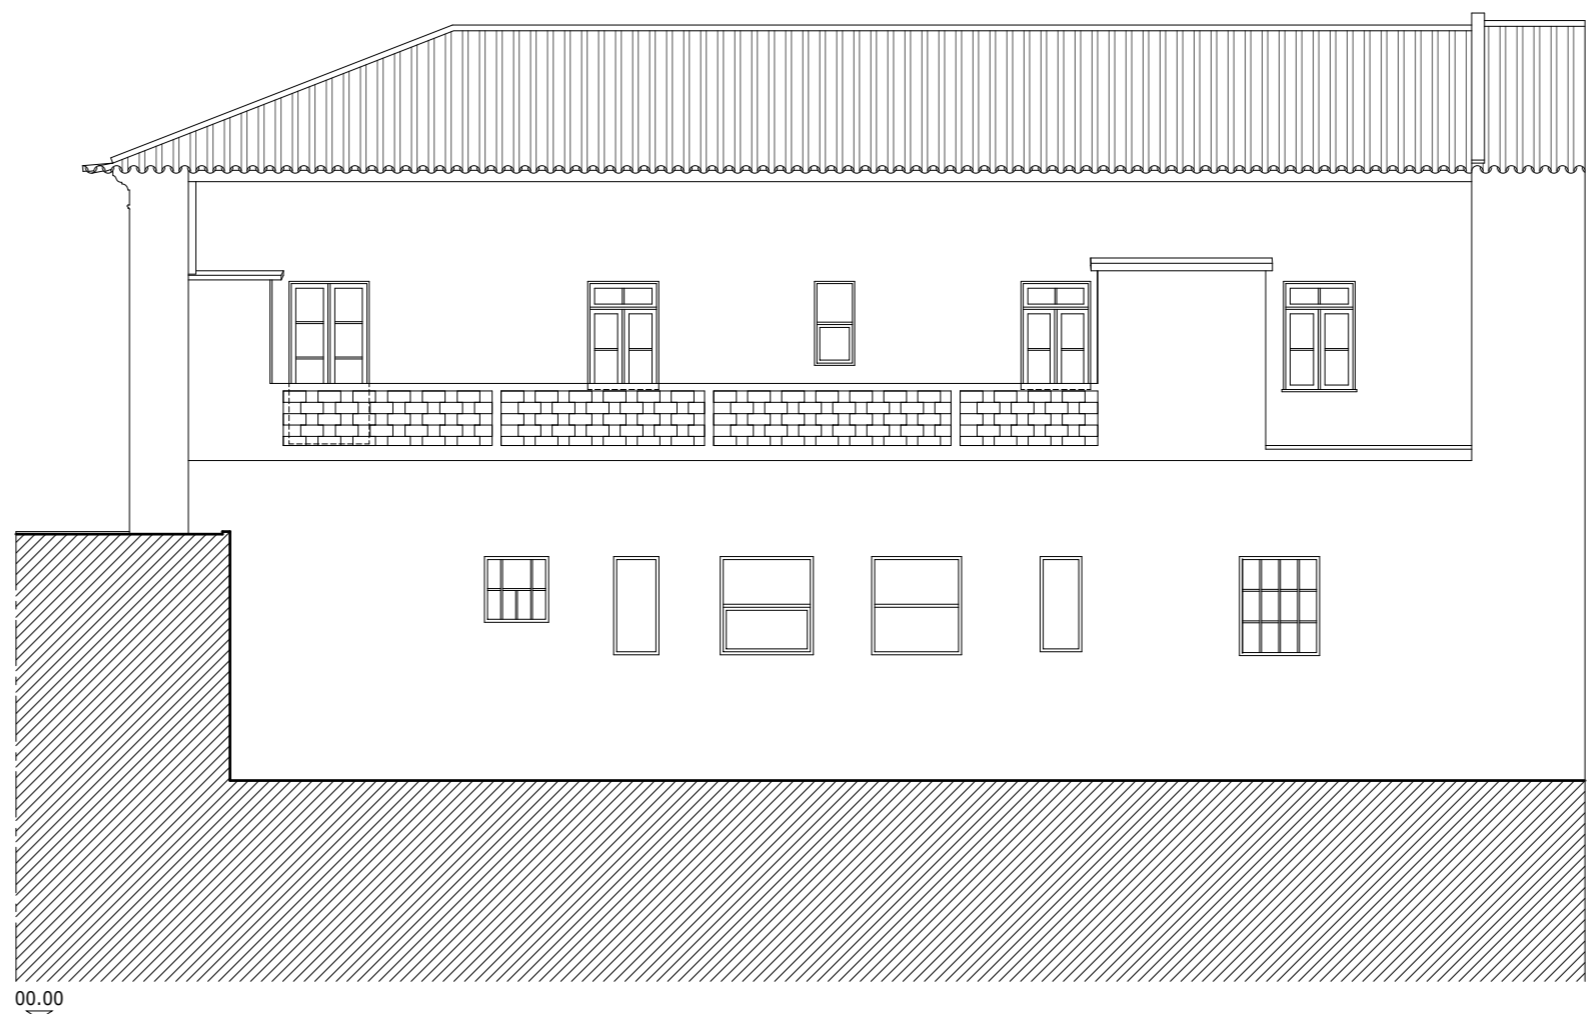

Alçado NASCENTE  
Esc. 1:100

Alçado NORTE

PROJECTISTAS  
JOAO GOES FERREIRA Nº 4482  
GONCALO TEIXEIRA Nº 5908  
PEDRO BESSA Nº 5269



PORTUGAL  
LG. DAS PALMEIRAS, 9  
1050-166 LISBOA  
TEL. 00351 21 303 12 80  
MOÇAMBIQUE  
AVENIDA 24 DE JULHO, 200 MAPUTO  
TEL. 00258 21485288  
GERAL@ENTREPLANOS.COM  
WWW.ENTREPLANOS.COM

CLIENTE  
TURISMO FUNDOS

PROJECTO  
ANTIGO POSTO FISCAL  
VIANA DO CASTELO

LOCAL  
RUA JOÃO TOMÁS DA COSTA, 14-A  
VIANA DO CASTELO

DESIGNAÇÃO  
CORTE E ALÇADOS  
EXISTENTE

ESPECIALIDADE

DESENHO Nº

03

ESCALA  
1:100

DATA  
DEZEMBRO 2019

FASE  
LEV