

Avaliação e Gestão de Projectos Imobiliários


CASAOL

**LEVANTAMENTO TOPOGRÁFICO E
ARQUITECTÓNICO
MORADIA EM LEIRIA (E-047)**

Novembro 2019



Requerente: TF - Turismo Fundos, SGFII, S.A.

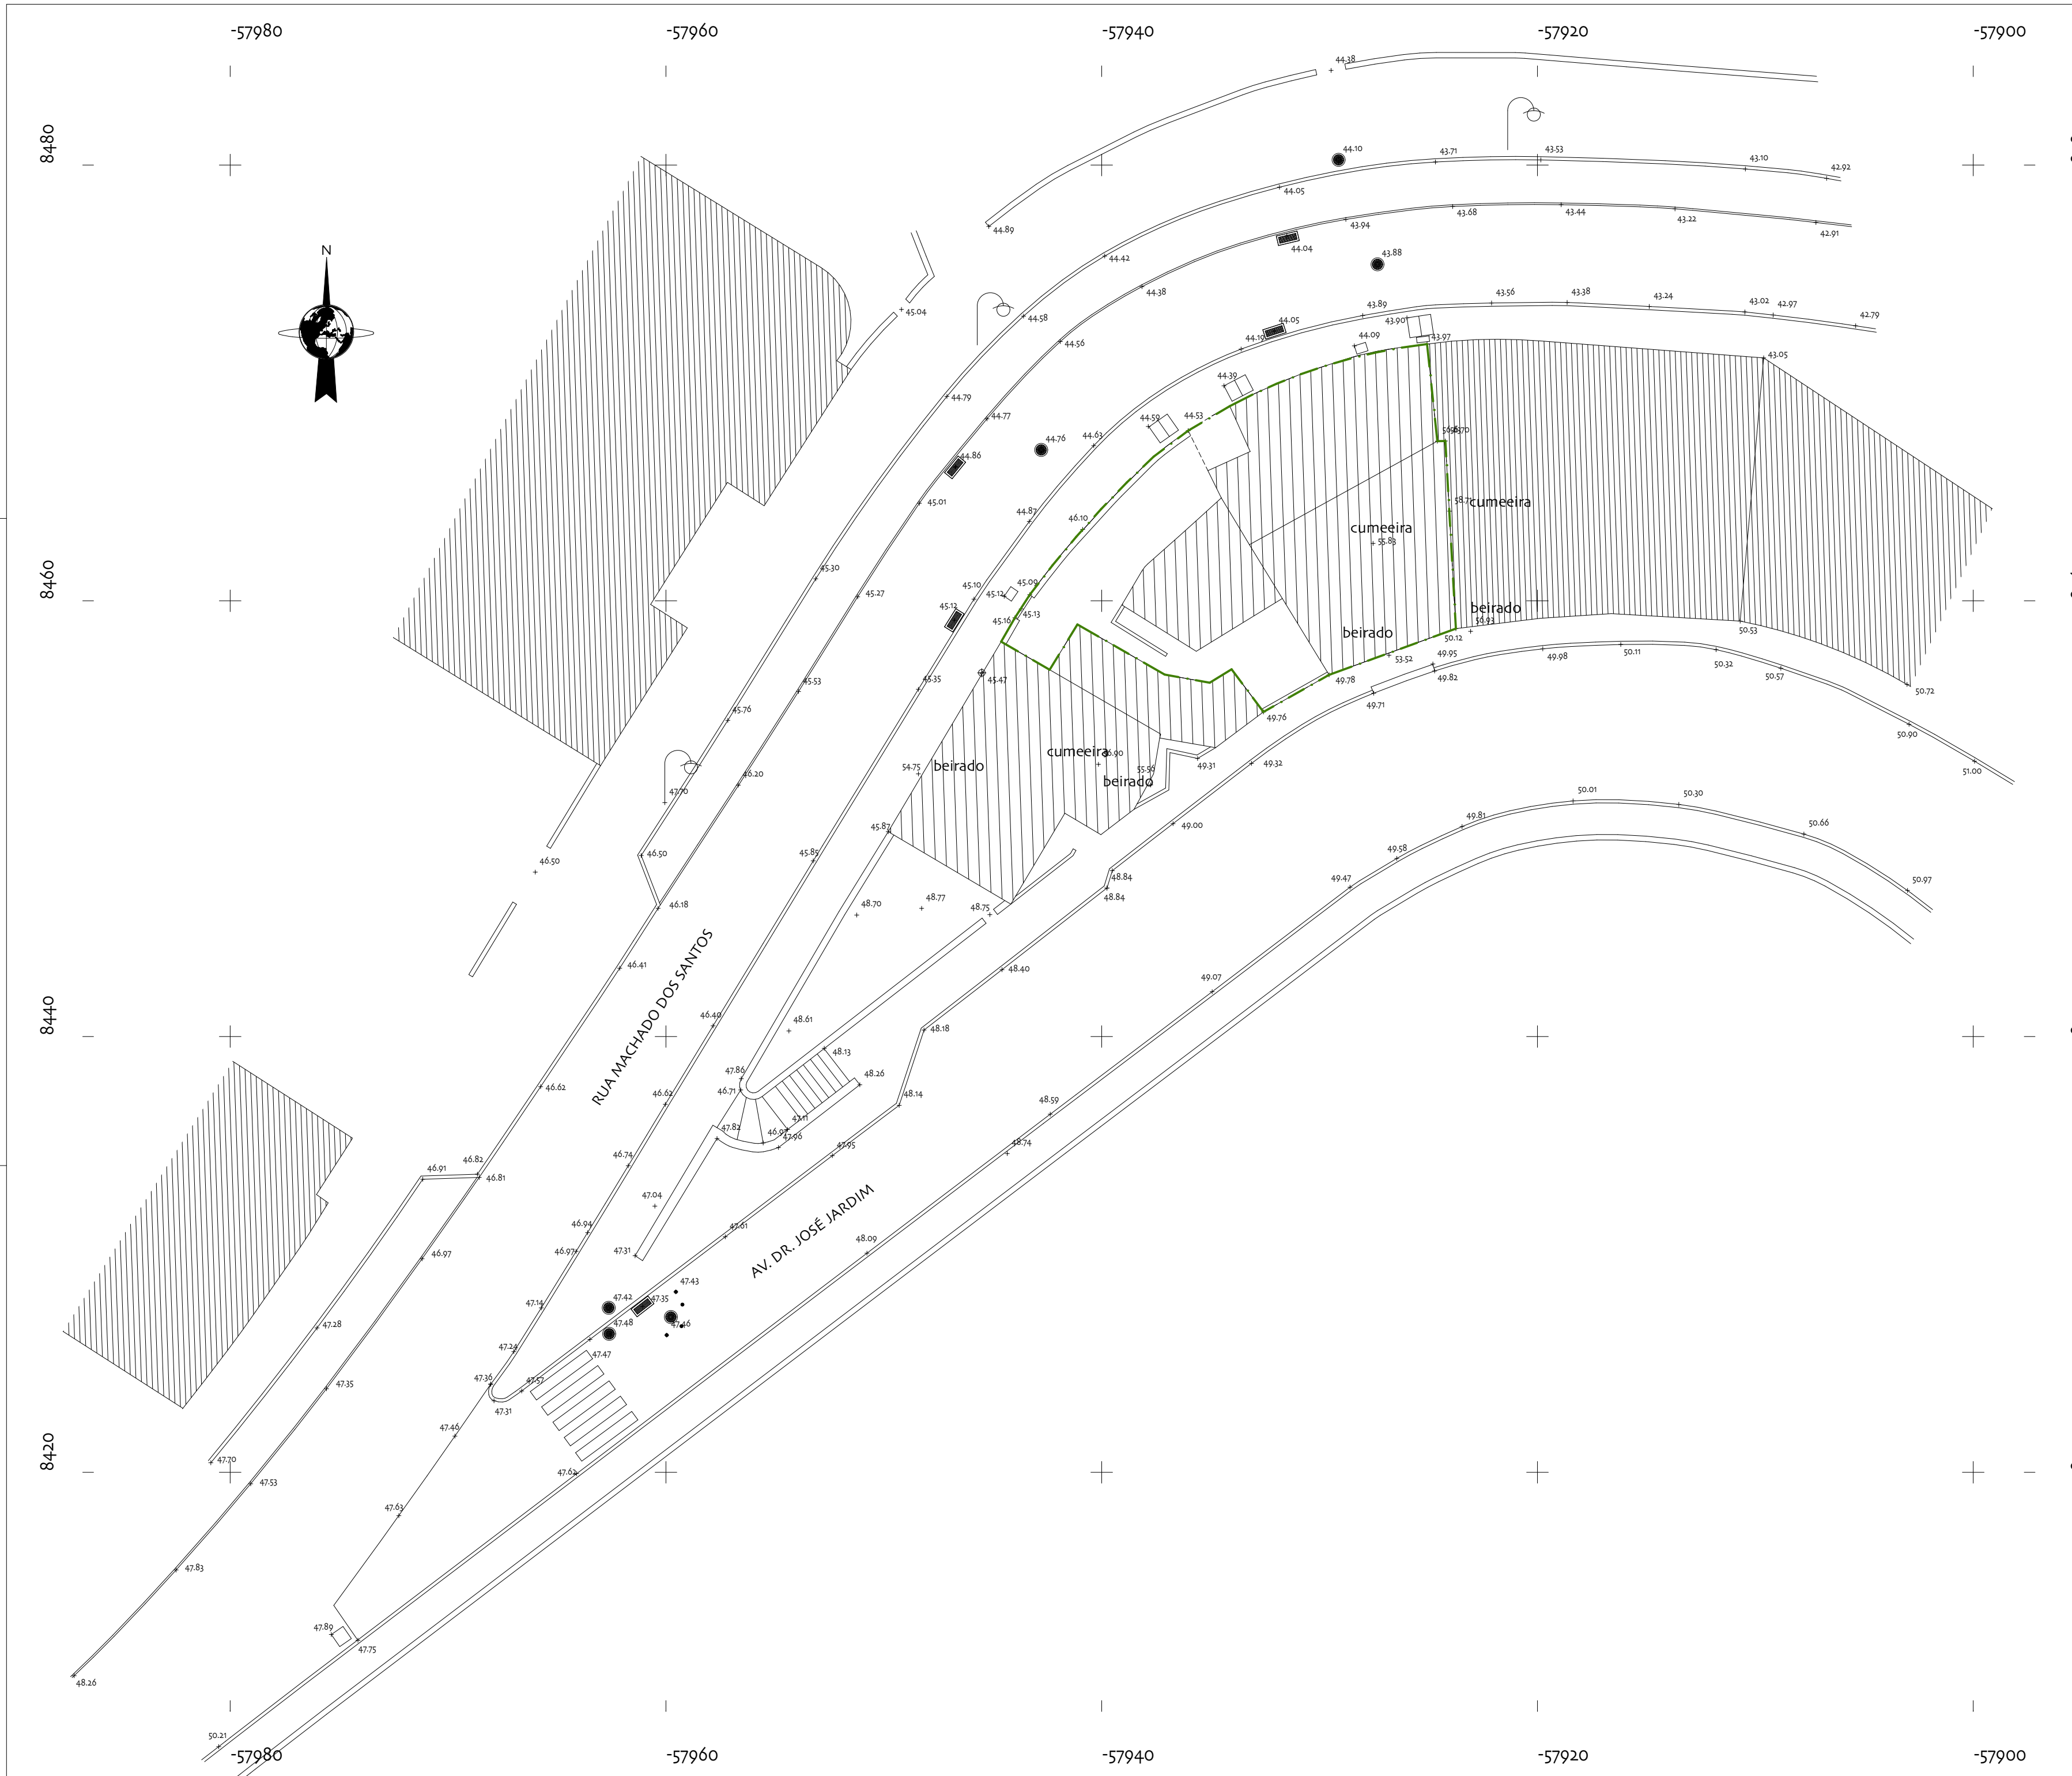

Área Implantação	
	144,92
	144,92 m ²

Área Bruta de Construção	
Piso -1	70,76
Piso 0	148,85
Piso 1	113,34
	332,95 m ²

Área Logradouro	
	68,08m ²

Áreas Úteis Compartimentos	
Piso -1	45,67
Piso 0	87,29
Piso 1	90,67
	223,63 m ²

Simbologia	
Estrada	
Limite de propriedade	
Habitação	
Arrumos	
Muro de alvenaria	
Curvas de nível	
Cota topográfica	
Poste de telefone	

Artigo Matricial: U-7397

Área Total do Terreno: 213,00m²

Datum: DATUM: PT-TM06/ETRS 89



TOPOGRAFIA
Rui Faria
+351 219 090 116
rui.fariatop@gmail.com



Rua de Baixo 12 LJA S1-5
2480-361 Juncal
+351 244 021 118
geral@dreamstudio.pt
www.dreamstudio.pt

Requerente: Fundo Revive Natureza


Sociedade Gestora: TF Turismo Fundos - SGFII, SA

Entidade Coordenadora: Casaol - Avaliação e Gestão de Projectos Imobiliários

Local: Leiria
Leiria

Título: Levantamento Topográfico

Data: 07/01/20	Escala: 1:200	Desenho nº: 01
----------------	---------------	----------------

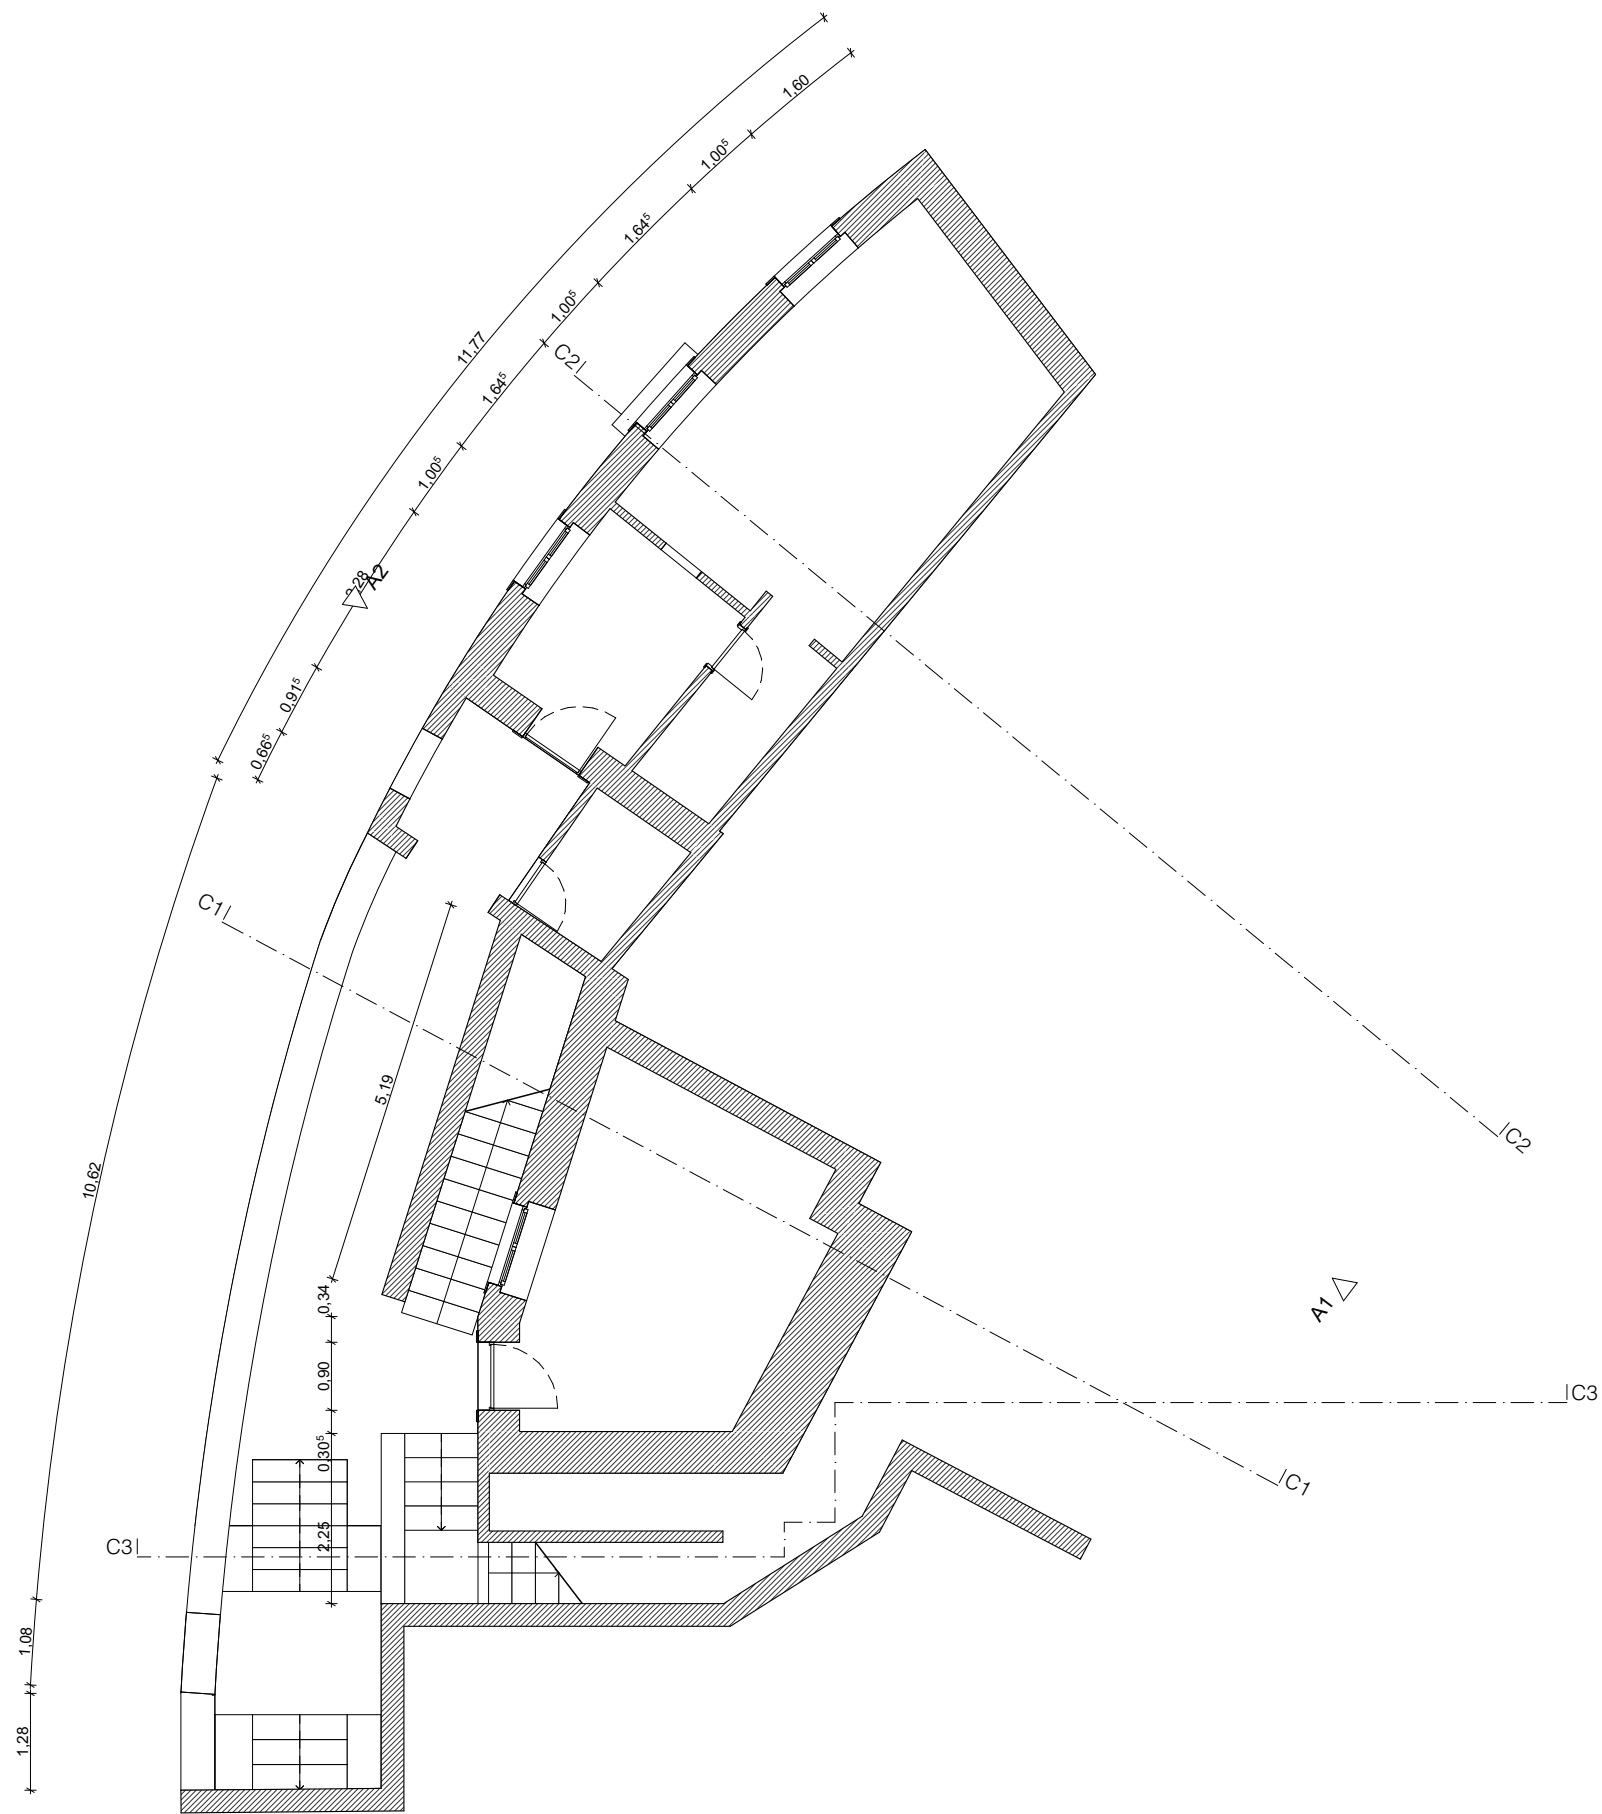

TOPOGRAFIA
Rui Faria
+351 919 990 116
rui.fariatop@gmail.com

Rua de Baixo 12 Lj-A SI-5
2480-361 Juncal
+351 244 021 118
geral@dreamstudio.pt
www.dreamstudio.pt



Requerente:

Fundo Revive Natureza

Sociedade Gestora:

TF Turismo Fundos - SGFII, SA

Entidade Coordenadora:

Casaol - Avaliação e Gestão de Projectos
Imobiliários

Local:

Leiria
Leiria

Título:

Planta Piso -1

Data:


07/01/20

Escala:

1:100

Desenho nº:

02

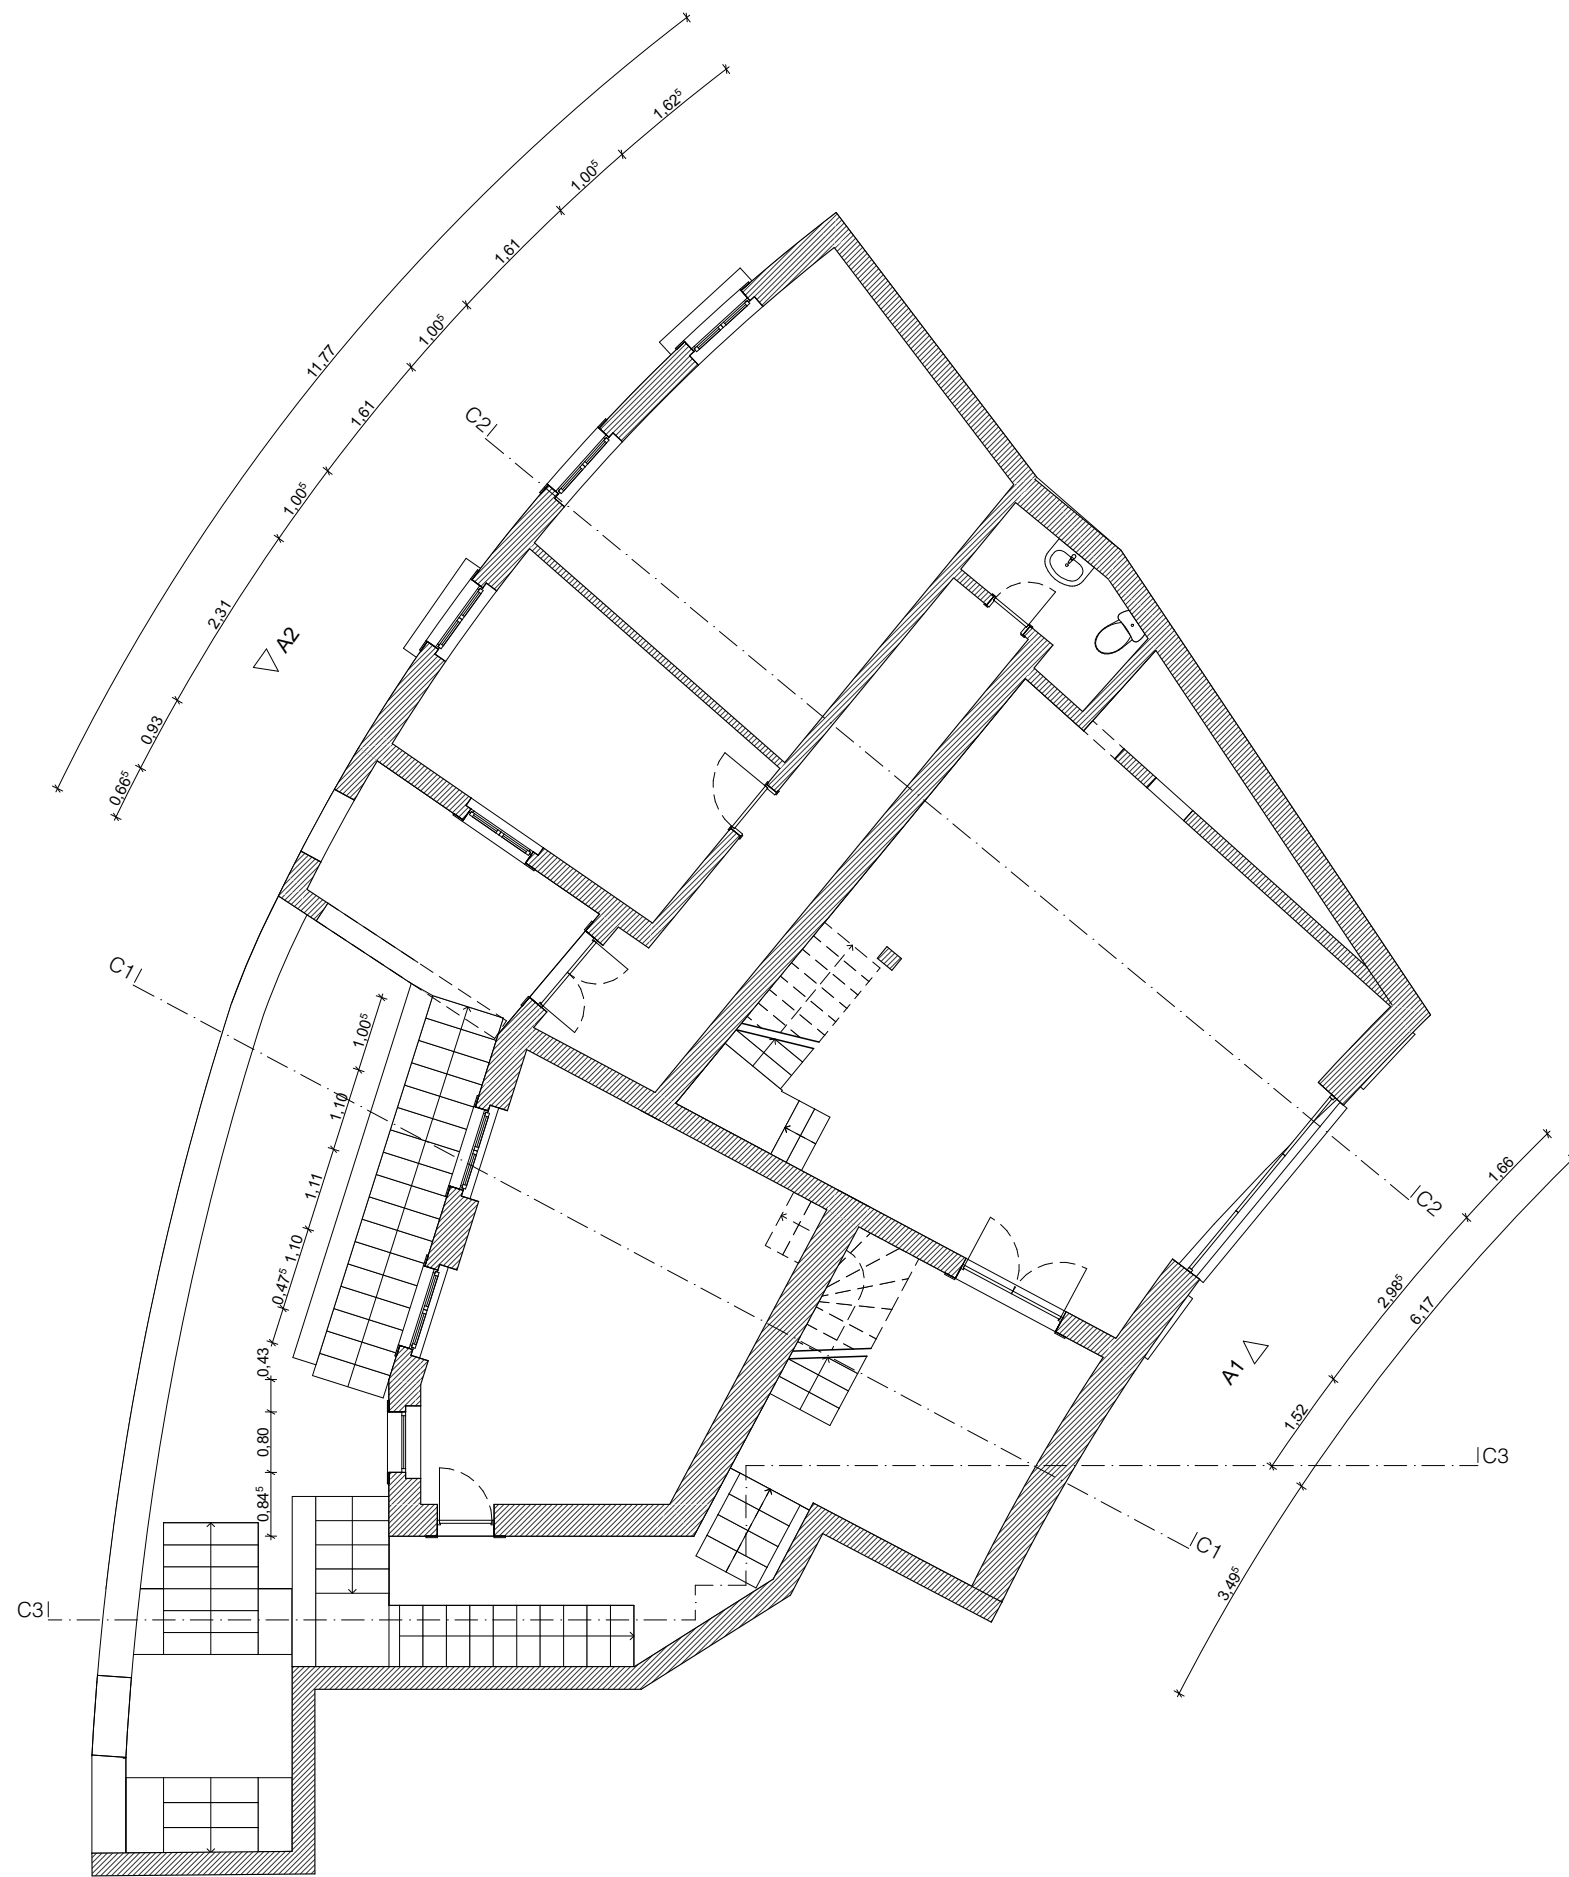

TOPOGRAFIA
Rui Faria
+351 919 990 116
rui.fariatop@gmail.com

Rua de Baixo 12 Lj-A SI-5
2480-361 Juncal
+351 244 021 118
geral@dreamstudio.pt
www.dreamstudio.pt



Requerente:

Fundo Revive Natureza

Sociedade Gestora:

TF Turismo Fundos - SGFII, SA

Entidade Coordenadora:

Casaol - Avaliação e Gestão de Projectos
Imobiliários

Local:

Leiria
Leiria

Título:

Planta Piso o

Data:


07/01/20

Escala:

1:100

Desenho nº:

03

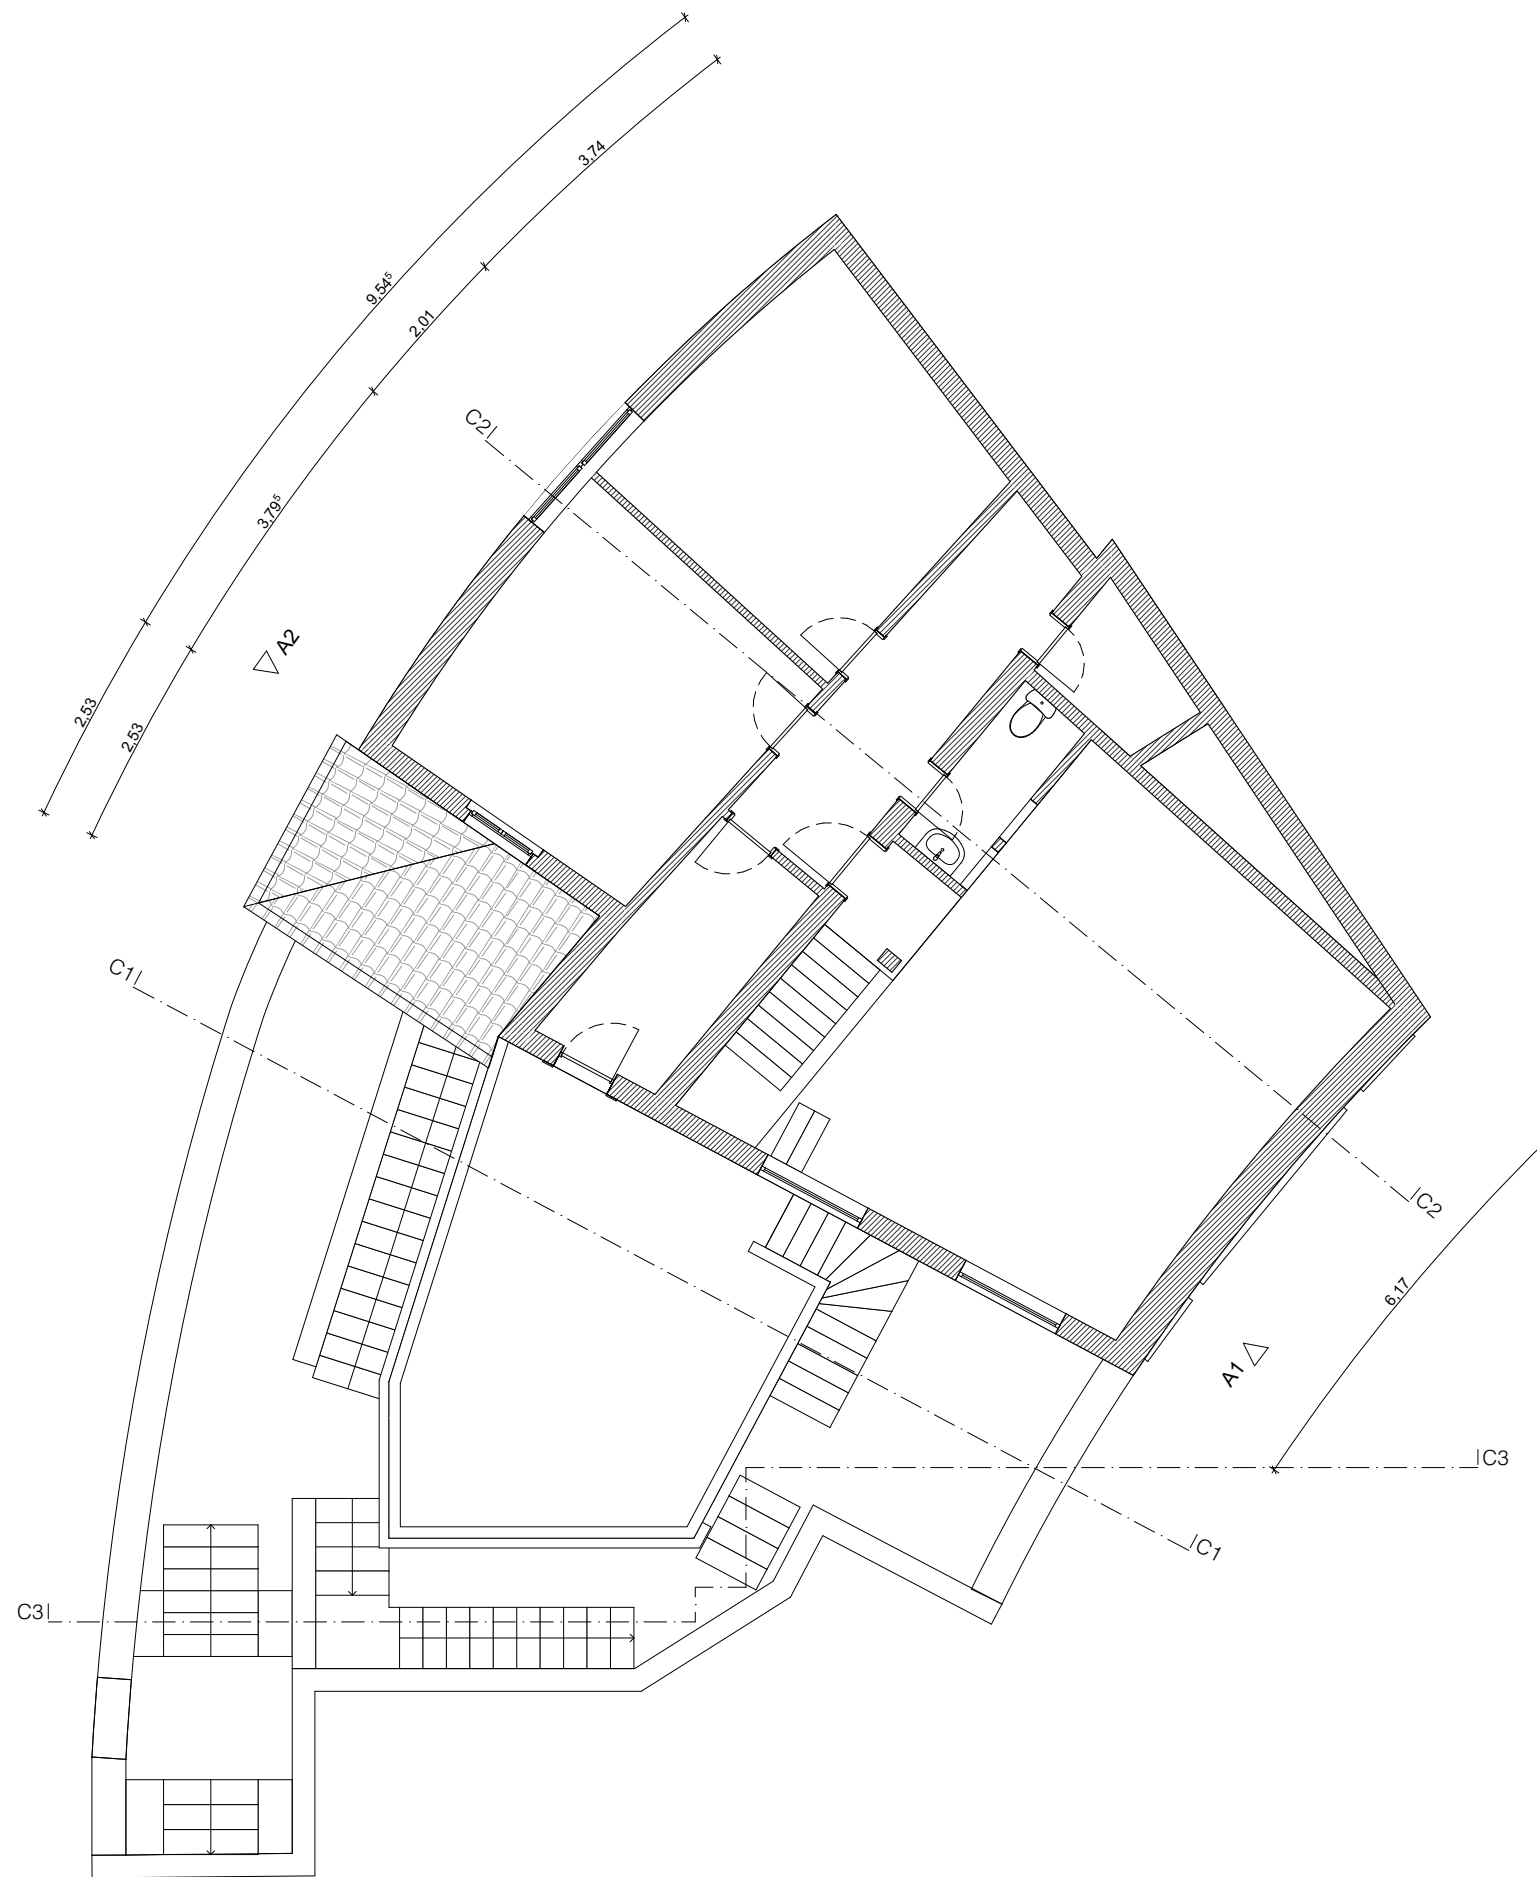

TOPOGRAFIA
Rui Faria
+351 919 990 116
rui.fariatop@gmail.com

Rua de Baixo 12 Lj-A SI-5
2480-361 Juncal
+351 244 021 118
geral@dreamstudio.pt
www.dreamstudio.pt



Requerente:

Fundo Revive Natureza

Sociedade Gestora:

TF Turismo Fundos - SGFII, SA

Entidade Coordenadora:

Casaol - Avaliação e Gestão de Projectos
Imobiliários

Local:

Leiria
Leiria

Título:

Planta Piso 1

Data:


07/01/20

Escala:

1:100

Desenho nº:

04

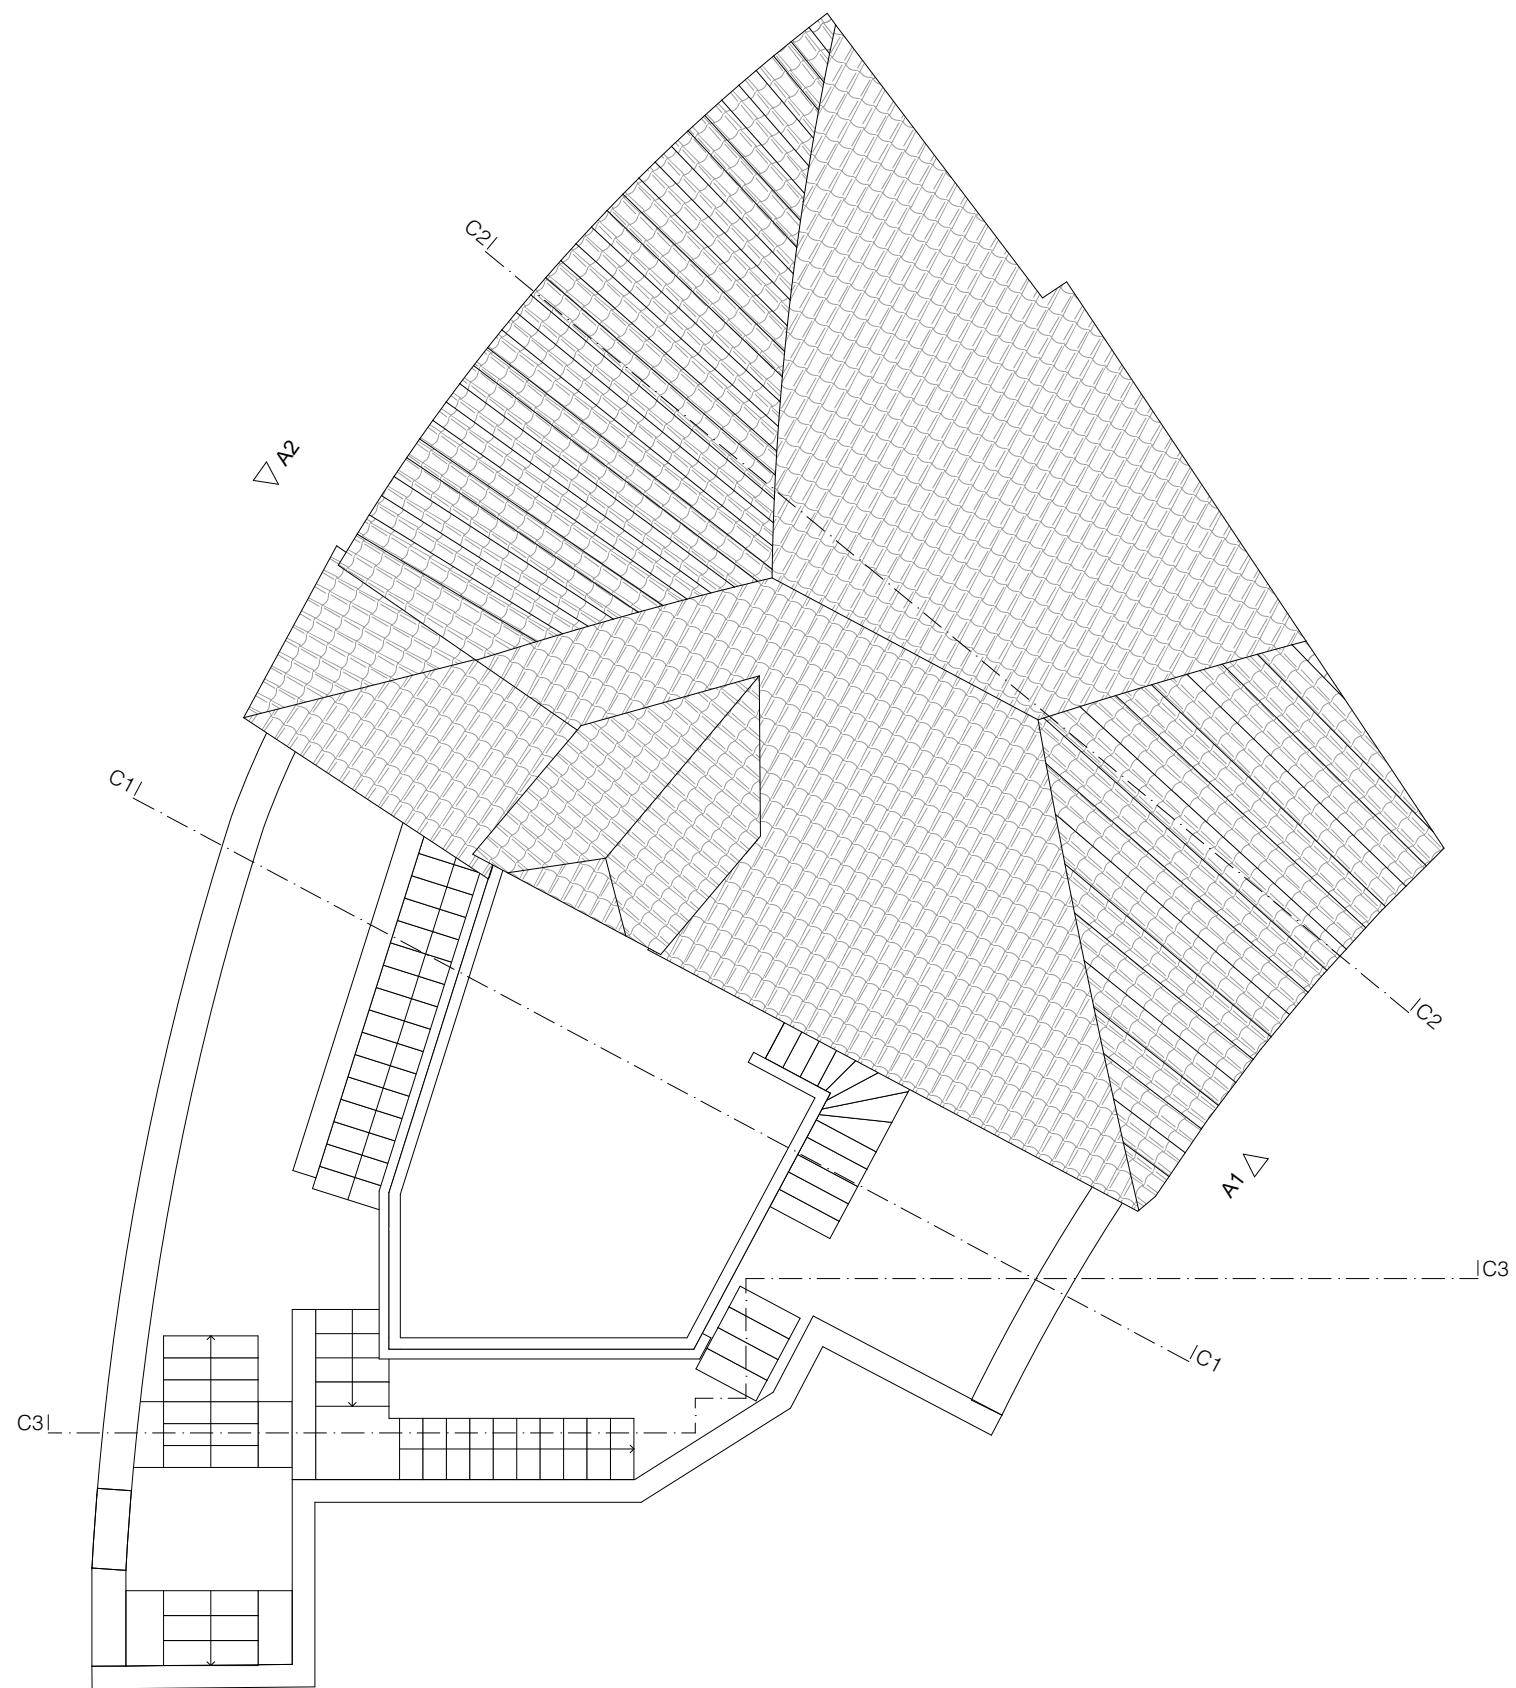

TOPOGRAFIA
Rui Faria
+351 919 990 116
rui.fariatop@gmail.com

Rua de Baixo 12 Lj-A SI-5
2480-361 Juncal
+351 244 021 118
geral@dreamstudio.pt
www.dreamstudio.pt



Requerente:

Fundo Revive Natureza

Sociedade Gestora:

TF Turismo Fundos - SGFII, SA

Entidade Coordenadora:

Casaol - Avaliação e Gestão de Projectos
Imobiliários

Local:

Leiria
Leiria

Título:

Planta Cobertura

Data:


07/01/20

Escala:


1:100

Desenho nº:


05

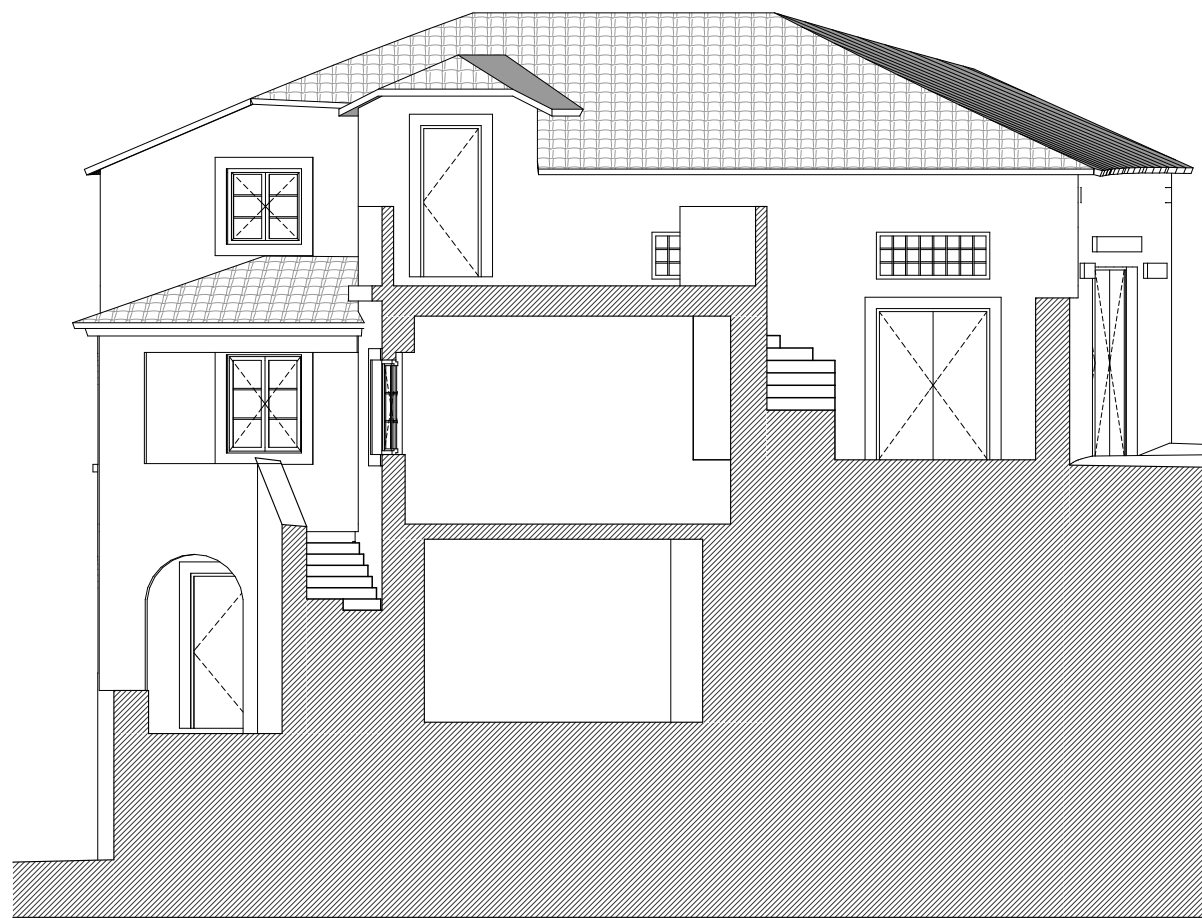

C1 | Corte C1 | 1:100

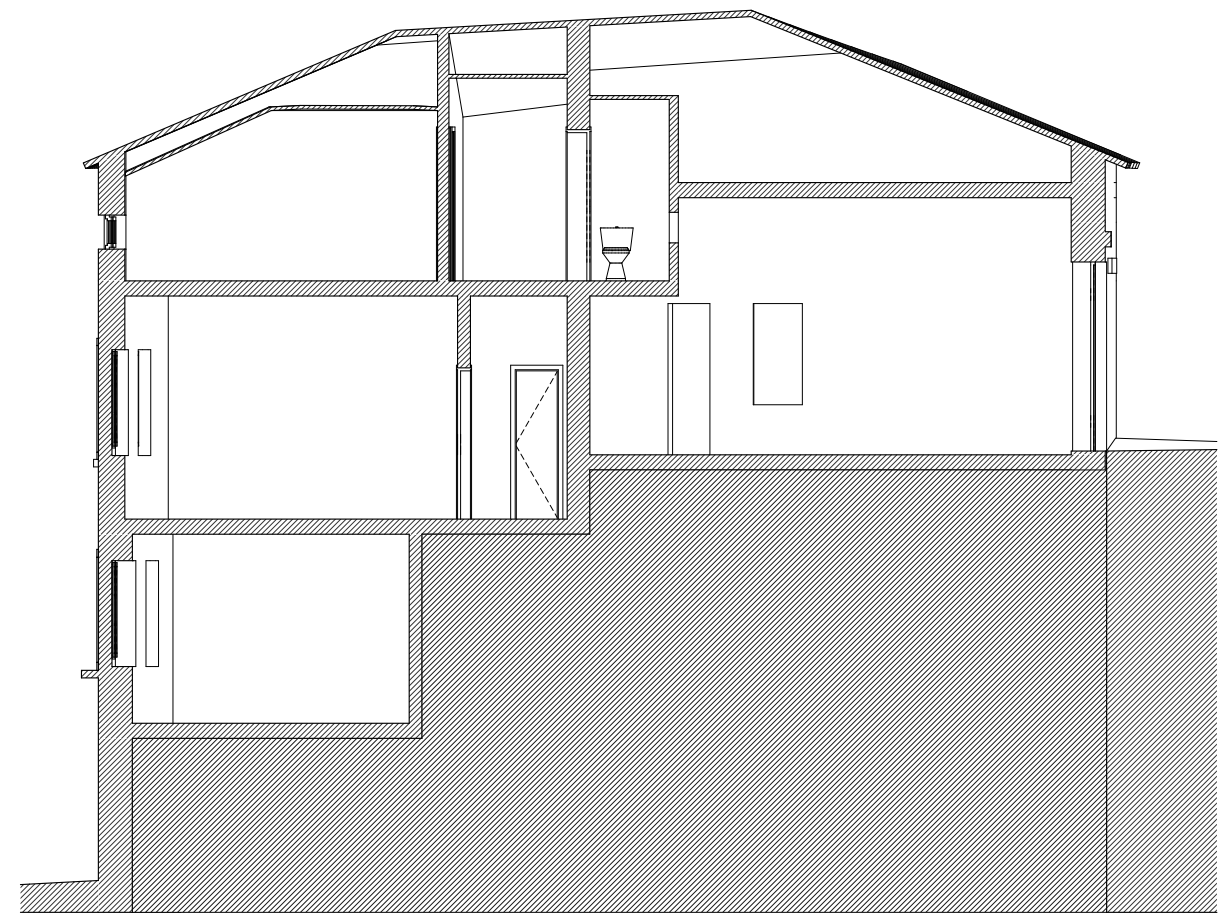

C2 | Corte C2 | 1:100

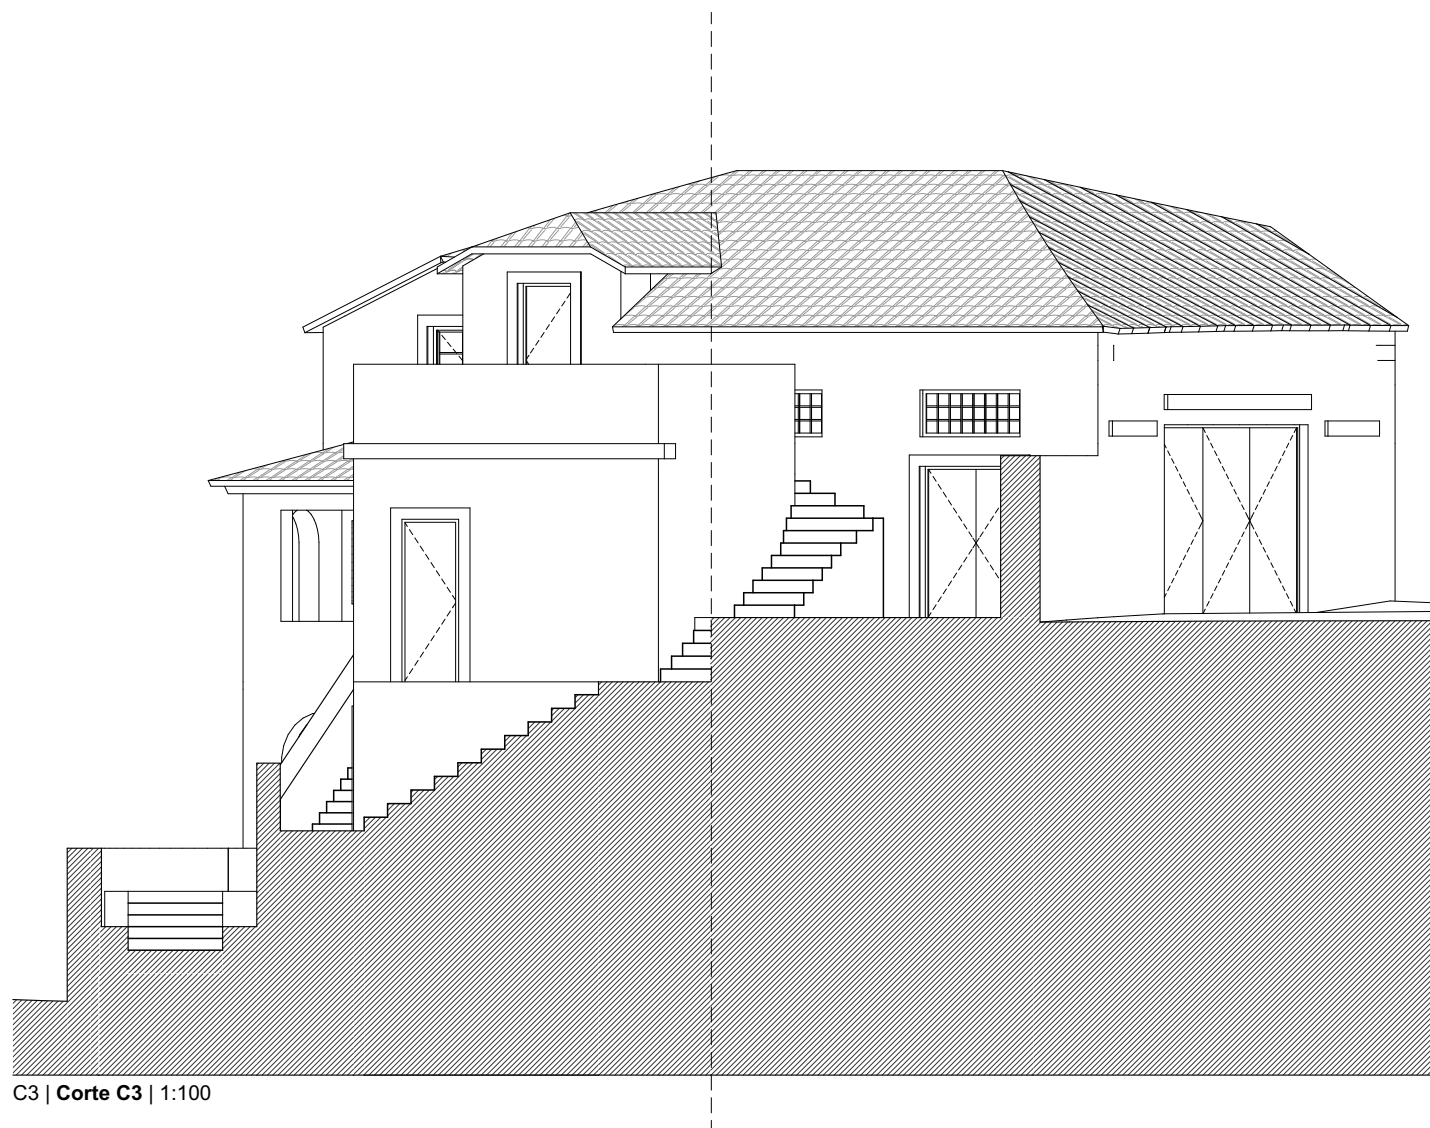

C3 | Corte C3 | 1:100



TOPOGRAFIA
Rui Faria
+351 919 990 116
rui.fariatop@gmail.com

Rua de Baixo 12 Lj-A SI-5
2480-361 Juncal
+351 244 021 118
geral@dreamstudio.pt
www.dreamstudio.pt



Requerente:

Fundo Revive Natureza

Sociedade Gestora:

TF Turismo Fundos - SGFII, SA

Entidade Coordenadora:

Casaol - Avaliação e Gestão de Projectos
Imobiliários

Local:

Leiria
Leiria

Título:

Cortes

Data:


07/01/20

Escala:


1:100

Desenho nº:

06

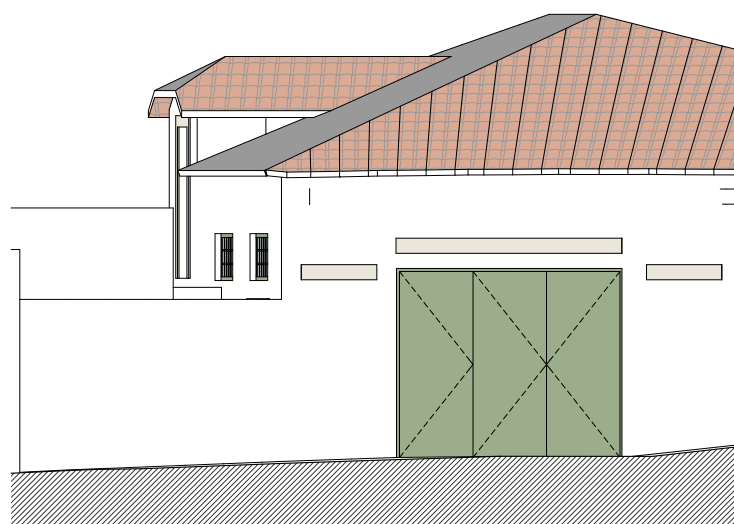

A1 | Alçado A1 | 1:100

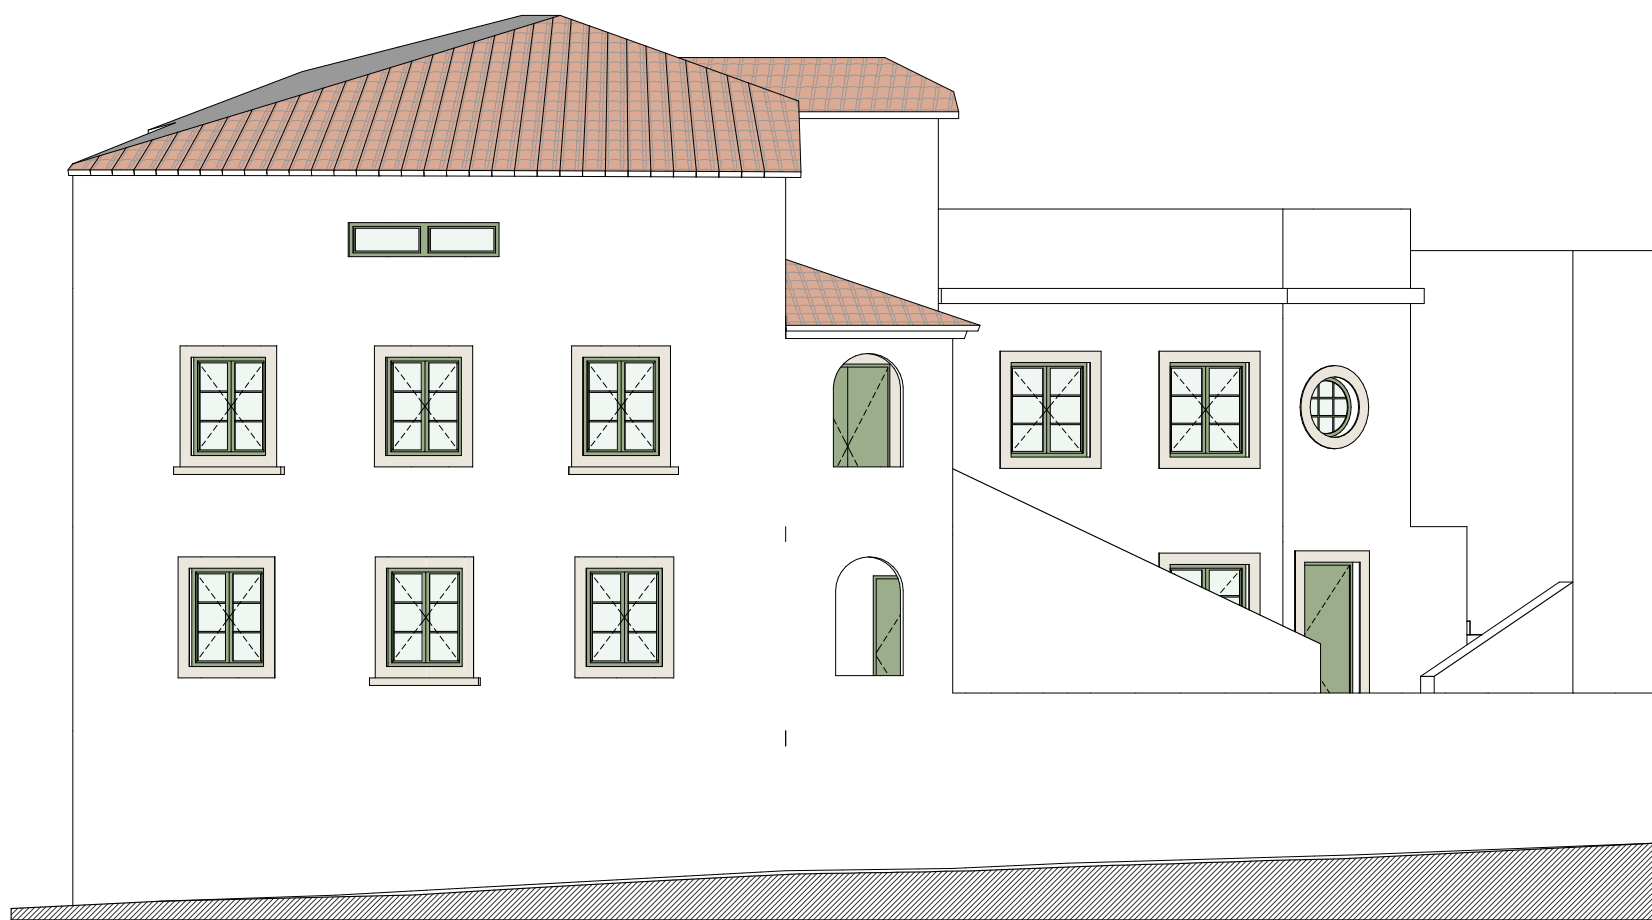

A2 | Alçado A2 | 1:100



TOPOGRAFIA
Rui Faria
+351 919 990 116
rui.fariatop@gmail.com

Rua de Baixo 12 Lj-A SI-5
2480-361 Juncal
+351 244 021 118
geral@dreamstudio.pt
www.dreamstudio.pt



Requerente:

Fundo Revive Natureza

Sociedade Gestora:

TF Turismo Fundos - SGFII, SA

Entidade Coordenadora:

Casaol - Avaliação e Gestão de Projectos
Imobiliários

Local:

Leiria
Leiria

Título:

Alçados

Data:

07/01/20

Escala:

1:100

Desenho nº:

07