

Avaliação e Gestão de Projectos Imobiliários


CASAOL

**LEVANTAMENTO TOPOGRÁFICO E
ARQUITECTÓNICO
MORADIA EM LEIRIA (E-048)**

Novembro 2019



Requerente: TF - Turismo Fundos, SGFII, S.A.

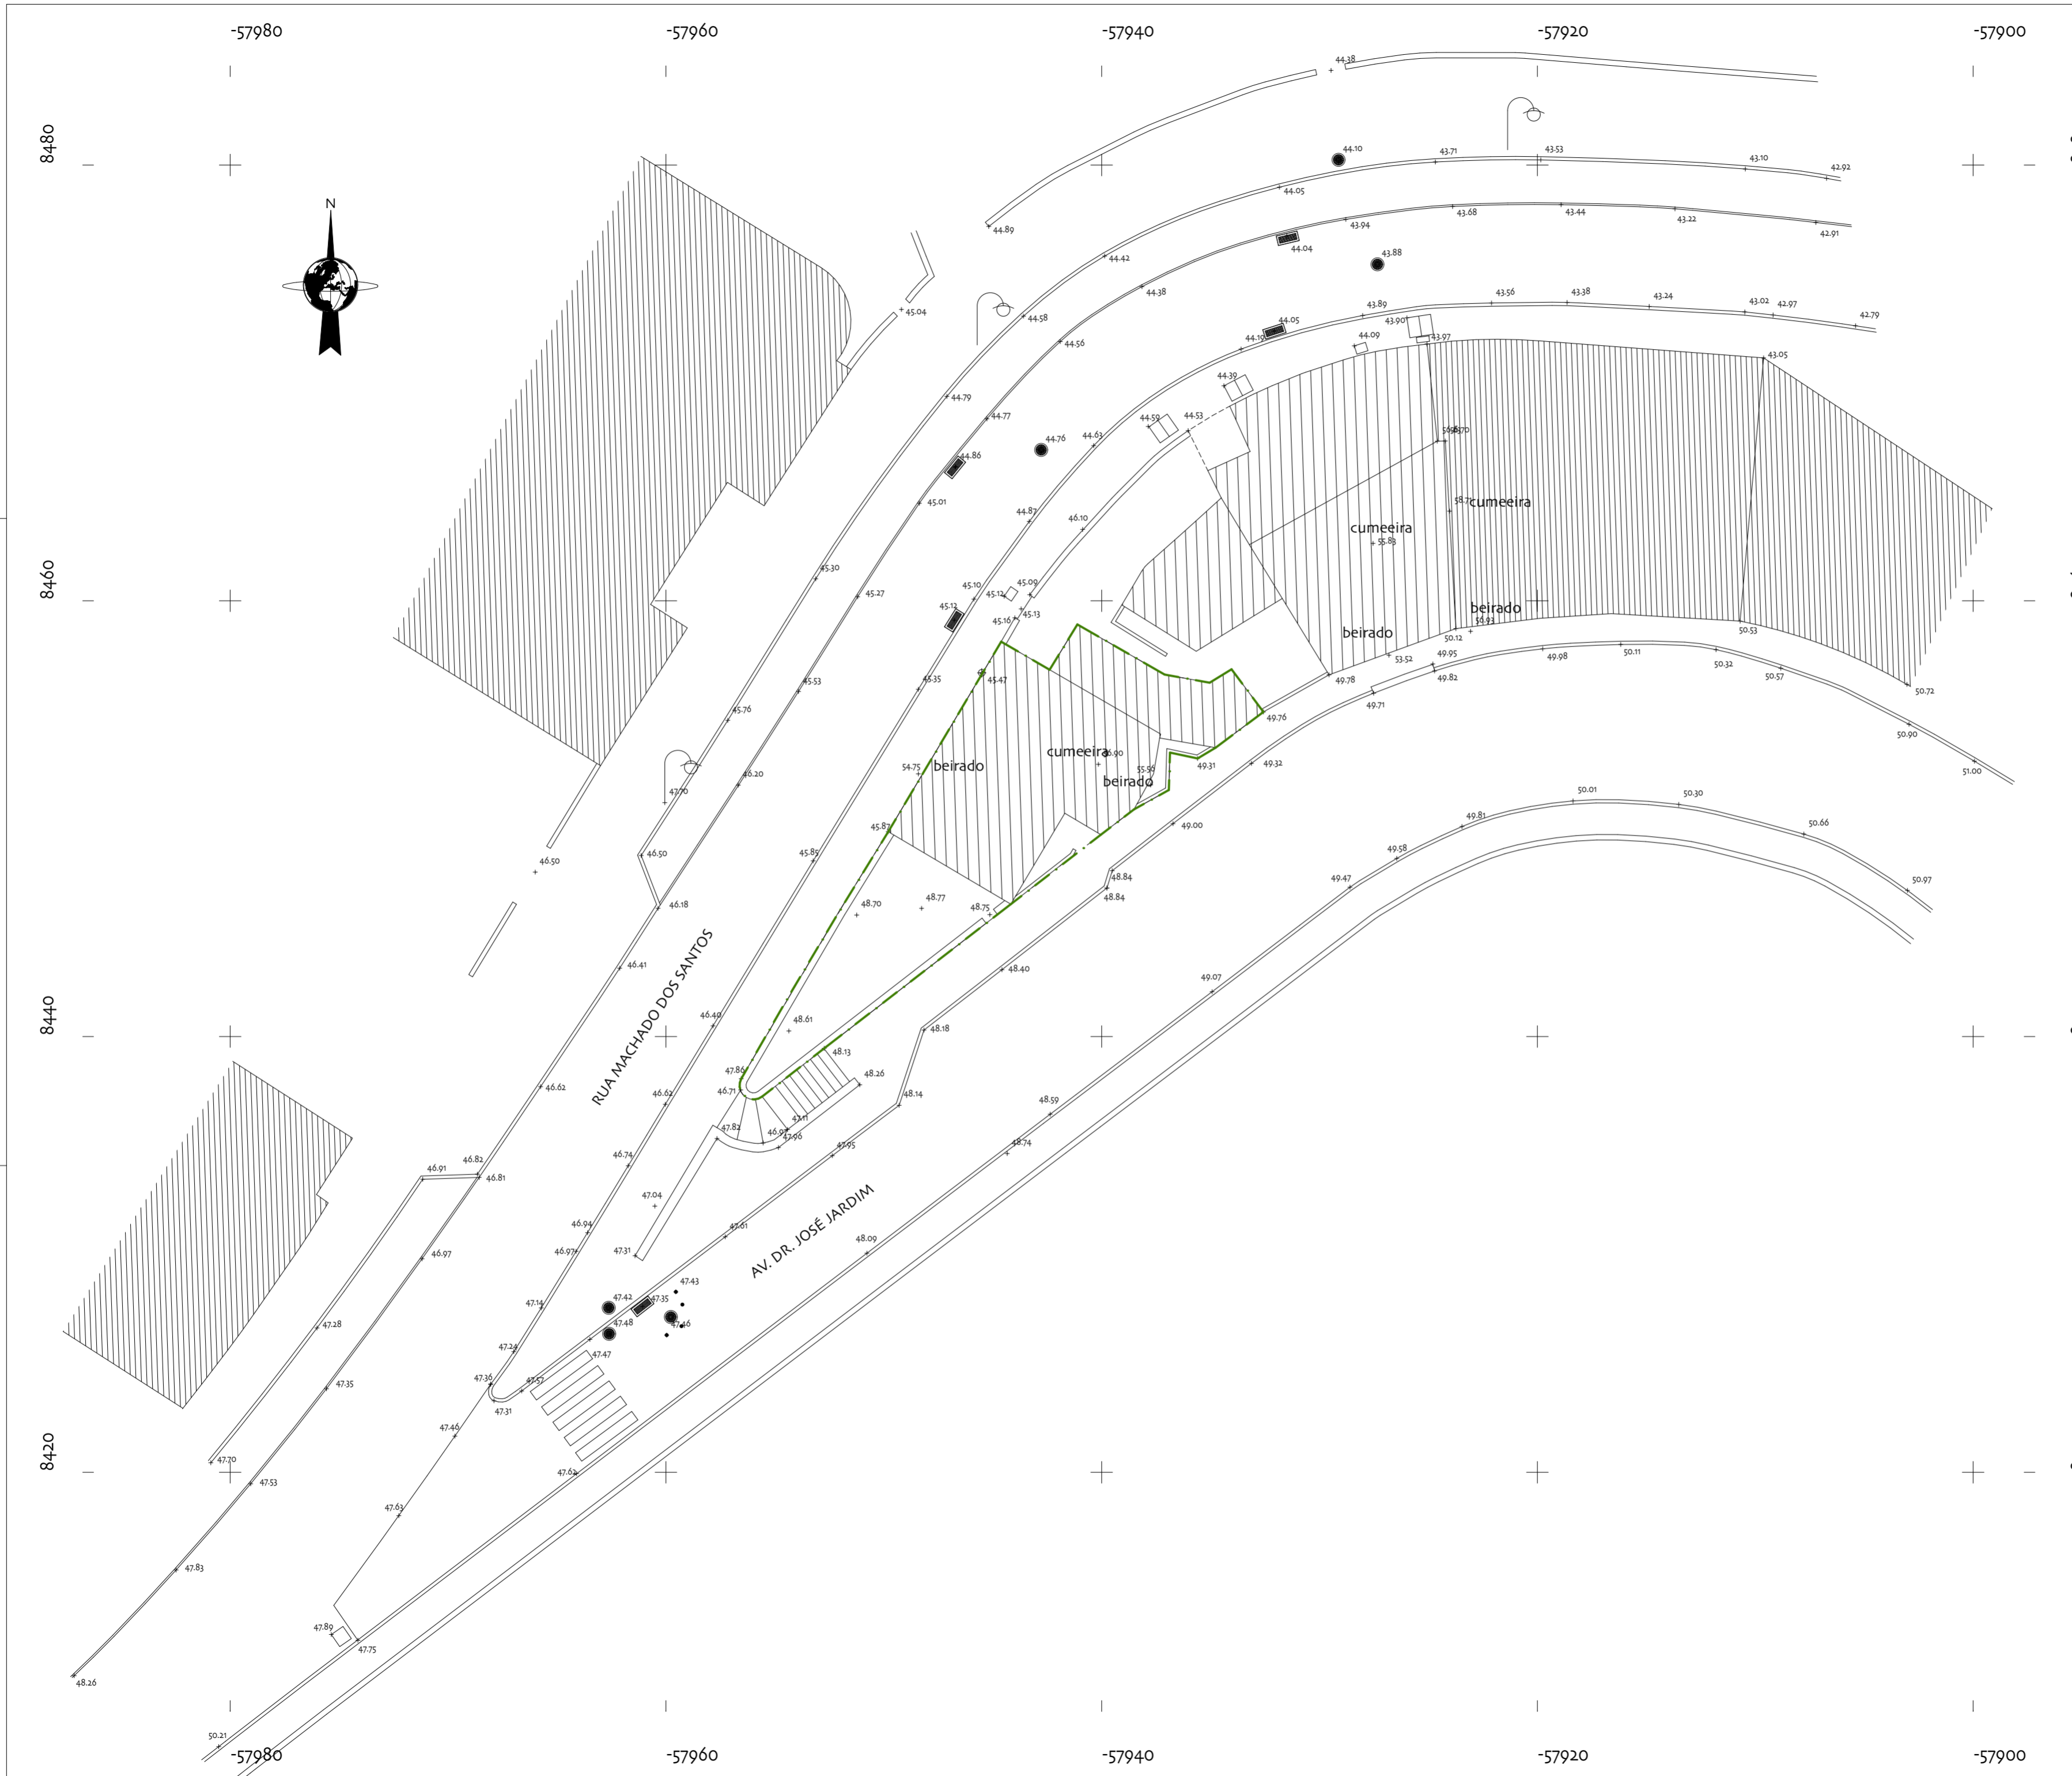

Área Implantação	
	106,78
	106,78 m²

Área Bruta de Construção	
Piso -1	59,96
Piso 0	108,00
Piso 1	81,69
	249,65 m²

Área Logradouro	
	58,22m²

Áreas Úteis Compartimentos	
Piso -1	40,57
Piso 0	85,55
Piso 1	66,84
	192,96 m²

Simbologia	
Estrada	
Limite de propriedade	
Habitação	
Arrumos	
Muro de alvenaria	
Curvas de nível	
Cota topográfica	
Poste de telefone	

Artigo Matricial:	U-7400
-------------------	--------

Área Total do Terreno:	165,00m²
------------------------	----------

Datum:	DATUM: PT-TM06/ETRS 89
--------	------------------------



TOPOGRAFIA
Rui Faria
+351 919 090 116
rui.fariatop@gmail.com



Rua de Baixo 12 LJA SI-6
2480-361 Juncal
+351 244 021 118
geral@dreamstudio.pt
www.dreamstudio.pt

Requerente:	Fundo Revive Natureza
-------------	-----------------------


Sociedade Gestora:	TF Turismo Fundos - SGFII, SA
--------------------	-------------------------------

Entidade Coordenadora:	Casaol - Avaliação e Gestão de Projectos Imobiliários
------------------------	---

Local:	Leiria Leiria
--------	------------------

Título:	Levantamento Topográfico
---------	--------------------------

Data:	08/01/20	Escala:	1:200	Desenho nº:	O1
-------	----------	---------	-------	-------------	----

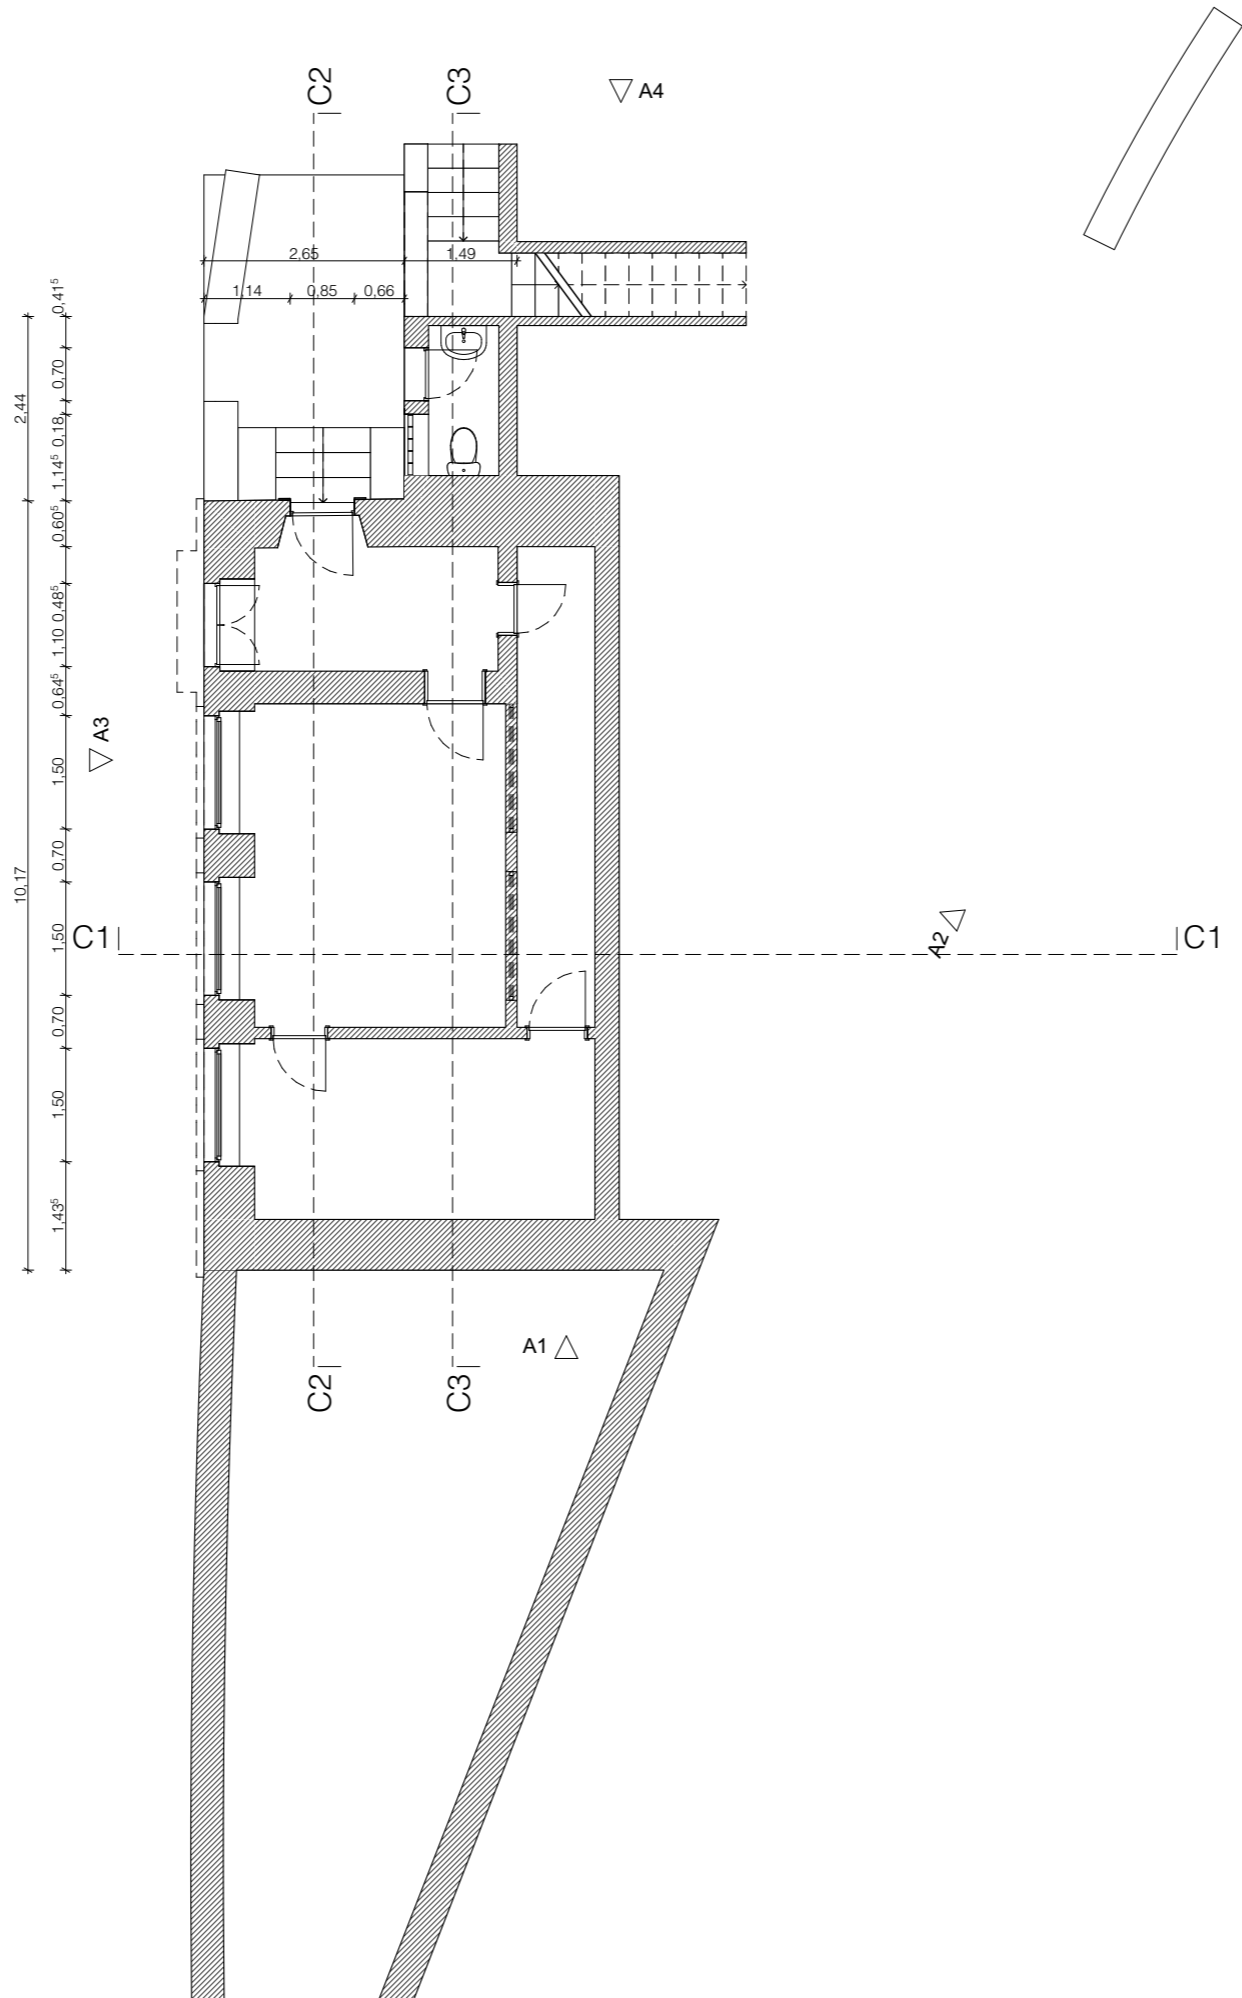

TOPOGRAFIA
Rui Faria
+351 919 990 116
rui.fariatop@gmail.com

Rua de Baixo 12 Lj-A SI-5
2480-361 Juncal
+351 244 021 118
geral@dreamstudio.pt
www.dreamstudio.pt



Requerente:

Fundo Revive Natureza

Sociedade Gestora:

TF Turismo Fundos - SGFII, SA

Entidade Coordenadora:

Casaol - Avaliação e Gestão de Projectos
Imobiliários

Local:

Leiria
Leiria

Título:

Planta Piso -1

Data:


08/01/20

Escala:

1:100

Desenho nº:

02

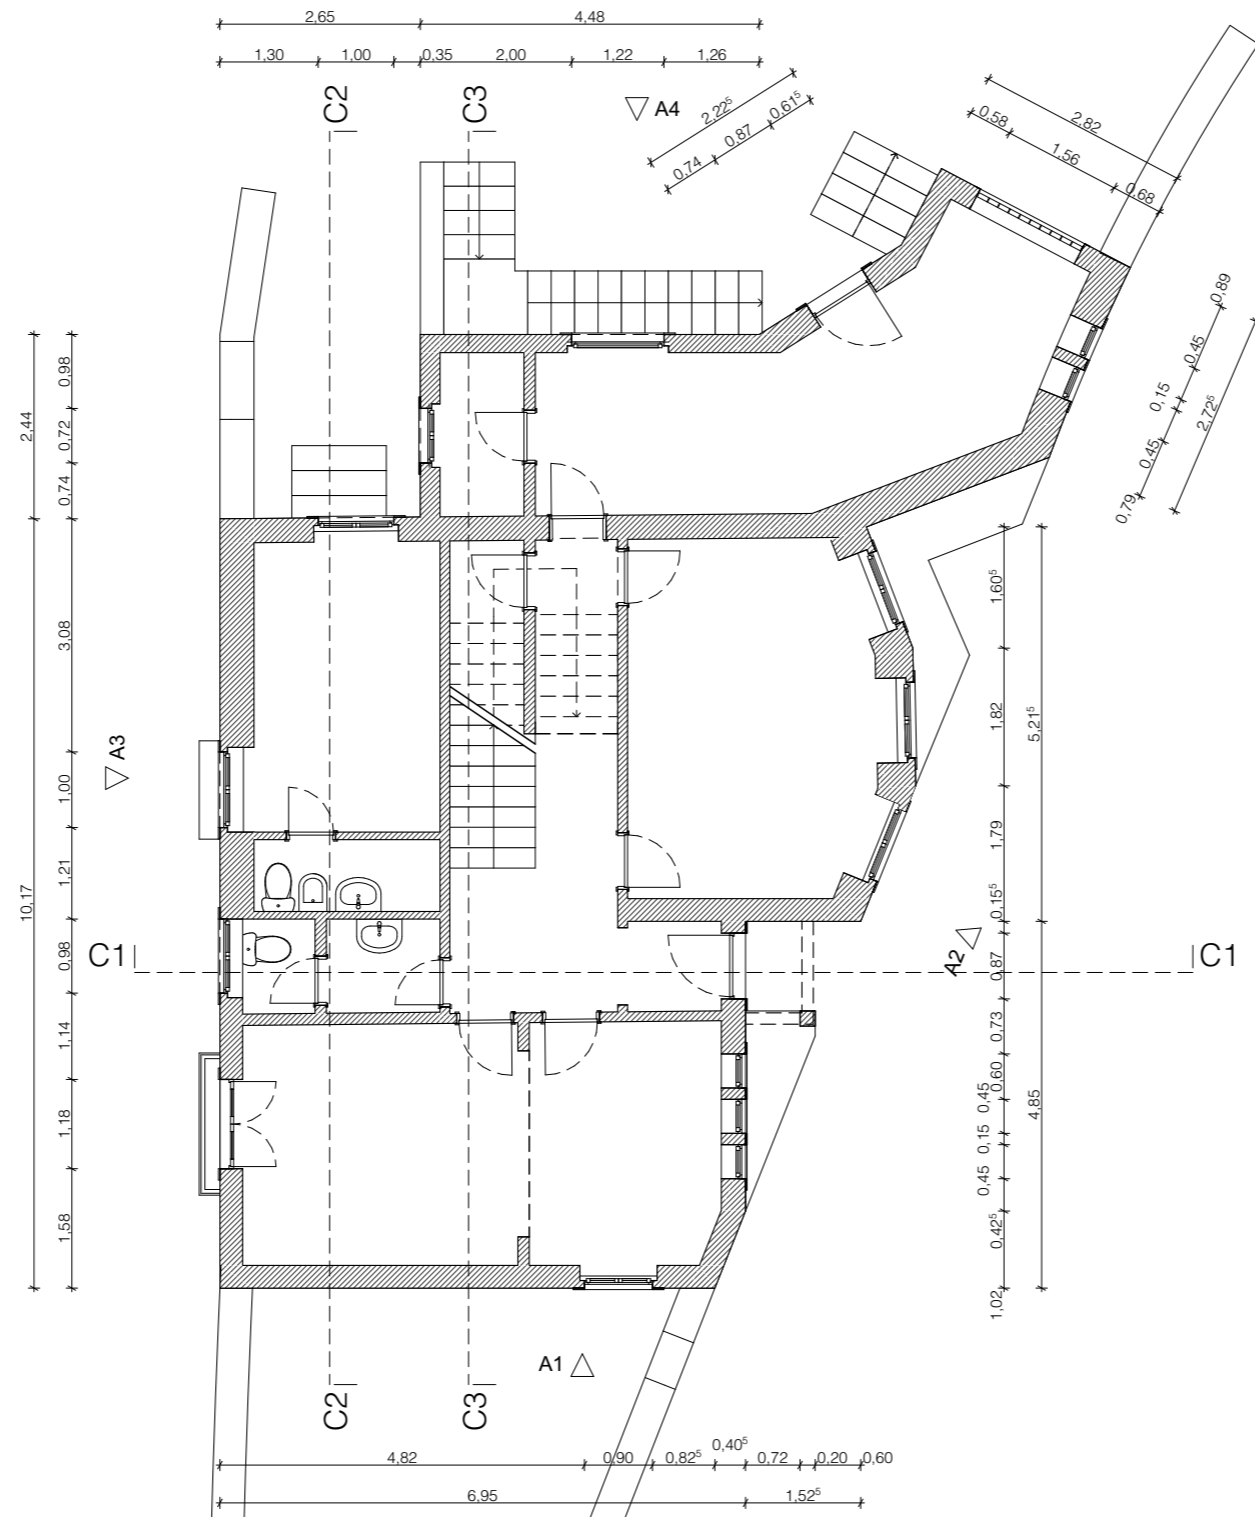

TOPOGRAFIA
Rui Faria
+351 919 990 116
rui.fariatop@gmail.com

Rua de Baixo 12 Lj-A SI-5
2480-361 Juncal
+351 244 021 118
geral@dreamstudio.pt
www.dreamstudio.pt



Requerente:
Fundo Revive Natureza

Sociedade Gestora:
TF Turismo Fundos - SGFII, SA

Entidade Coordenadora:
Casaol - Avaliação e Gestão de Projectos Imobiliários


Local:
**Leiria
Leiria**

Título:
Planta Piso o

Data:
08/01/20

Escala:
1:100

Desenho nº:
03

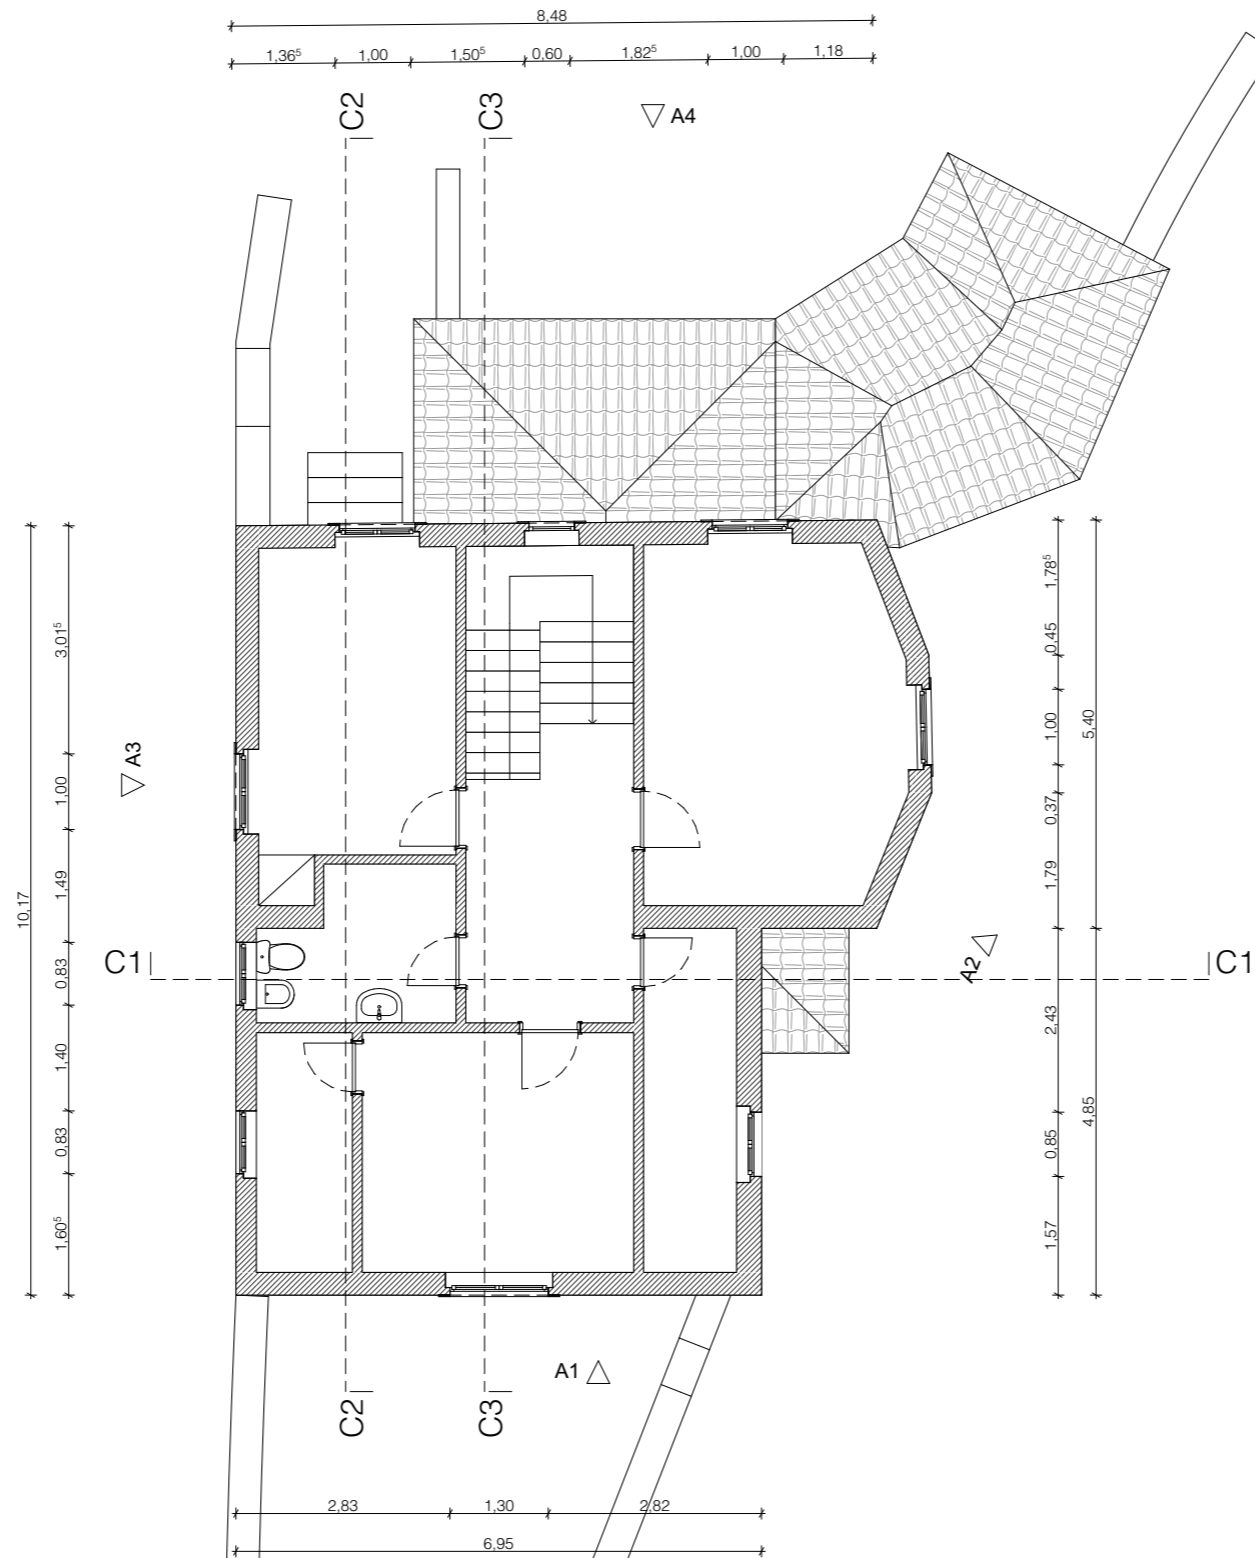

TOPOGRAFIA
Rui Faria
+351 919 990 116
rui.fariatop@gmail.com

Rua de Baixo 12 Lj-A SI-5
2480-361 Juncal
+351 244 021 118
geral@dreamstudio.pt
www.dreamstudio.pt



Requerente:

Fundo Revive Natureza

Sociedade Gestora:

TF Turismo Fundos - SGFII, SA

Entidade Coordenadora:

Casaol - Avaliação e Gestão de Projectos
Imobiliários

Local:

Leiria
Leiria

Título:

Planta Piso 1

Data:


08/01/20

Escala:

1:100

Desenho nº:

04

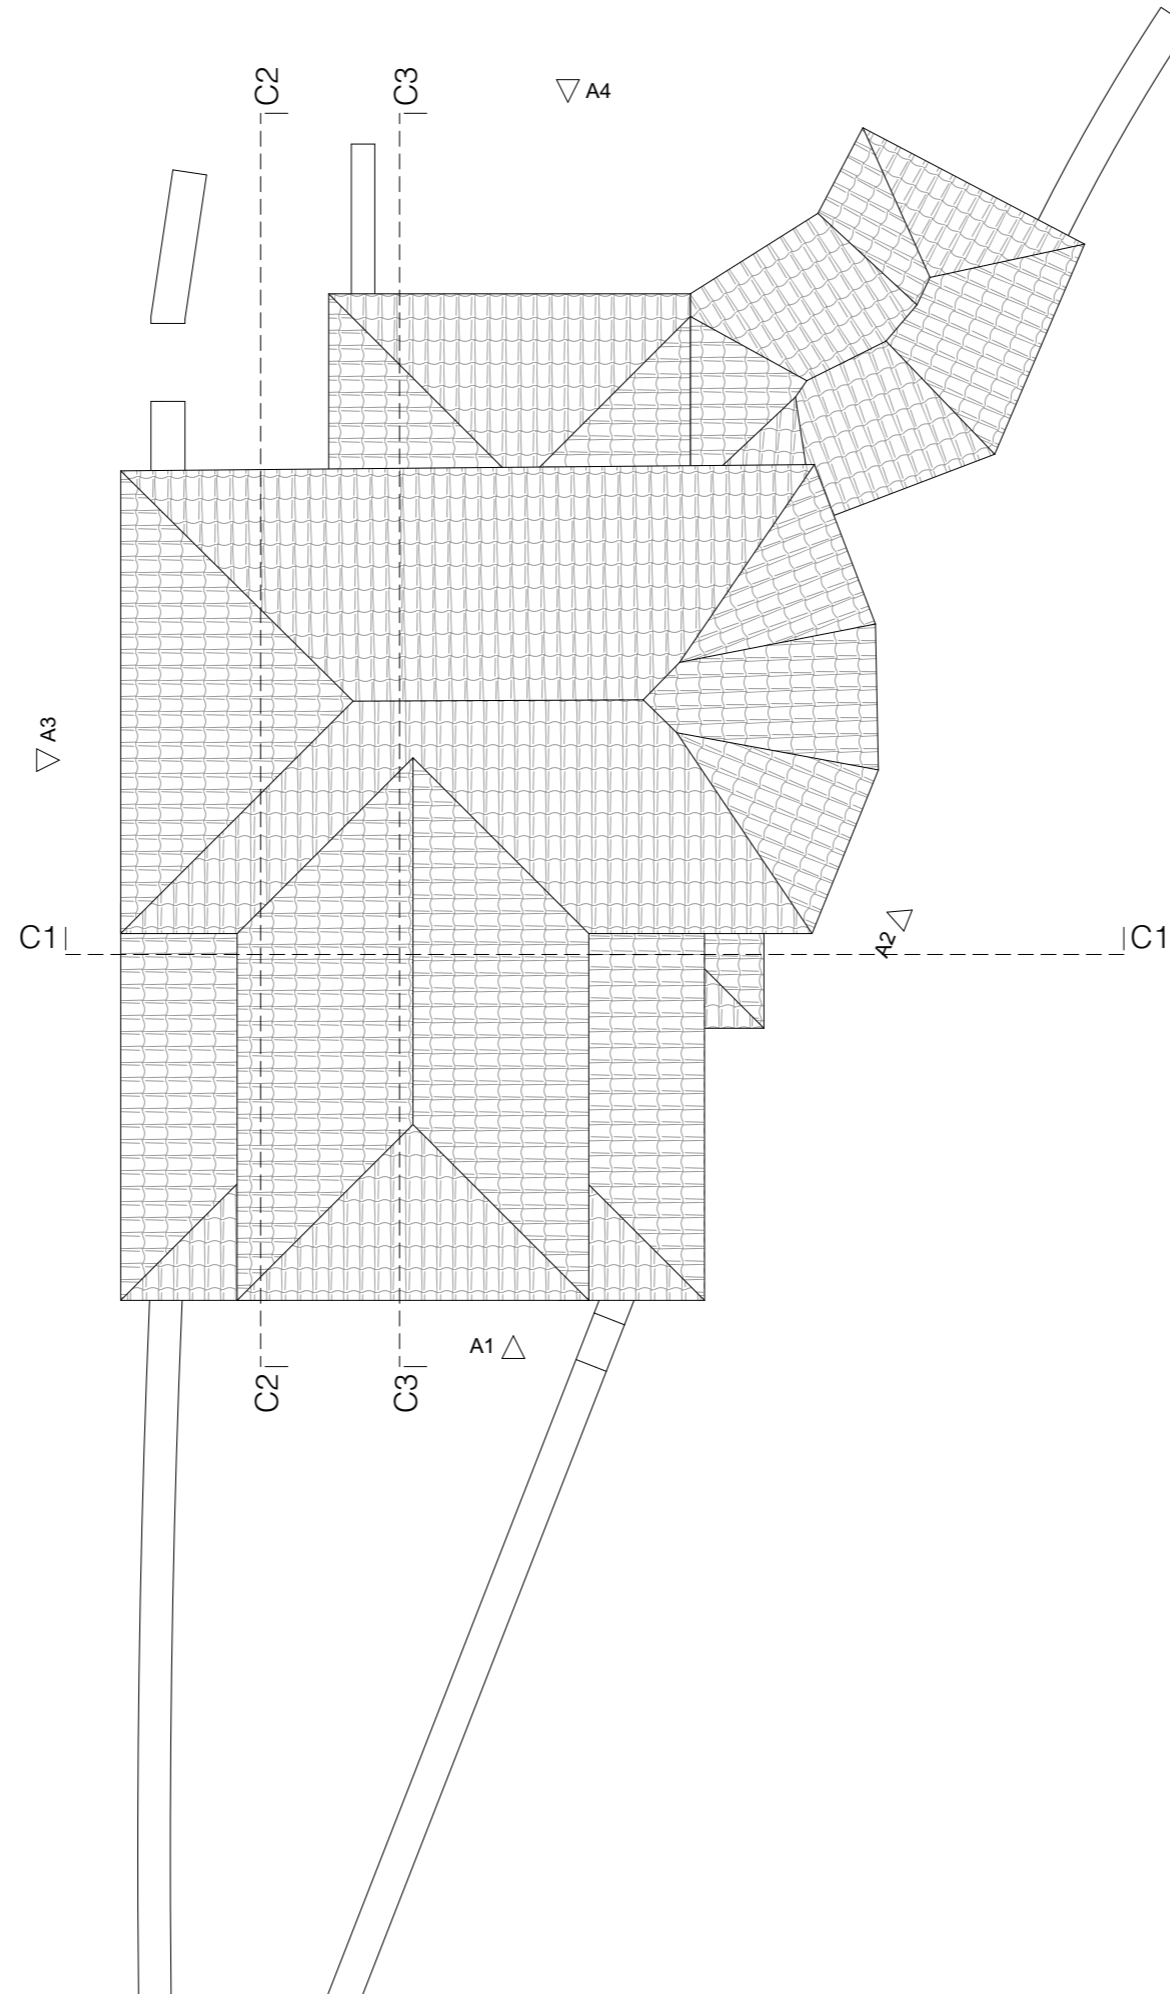

TOPOGRAFIA
Rui Faria
+351 919 990 116
rui.fariatop@gmail.com

Rua de Baixo 12 Lj-A SI-5
2480-361 Juncal
+351 244 021 116
geral@dreamstudio.pt
www.dreamstudio.pt



Requerente:

Fundo Revive Natureza

Sociedade Gestora:

TF Turismo Fundos - SGFII, SA

Entidade Coordenadora:

Casaol - Avaliação e Gestão de Projectos
Imobiliários

Local:

Leiria
Leiria

Título:

Planta Cobertura

Data:

08/01/20

Escala:

1:100

Desenho nº:

05



C1 | Corte C1 | 1:100



C2 | Corte C2 | 1:100



C3 | Corte C3 | 1:100



TOPOGRAFIA
Rui Faria
+351 919 990 116
rui.fariatop@gmail.com

Rua de Baixo 12 Lj-A SI-5
2480-361 Juncal
+351 244 021 118
geral@dreamstudio.pt
www.dreamstudio.pt



Requerente:

Fundo Revive Natureza

Sociedade Gestora:

TF Turismo Fundos - SGFII, SA

Entidade Coordenadora:

Casaol - Avaliação e Gestão de Projectos
Imobiliários

Local:

Leiria
Leiria

Título:

Cortes

Data:

08/01/20

Escala:

1:100

Desenho nº:

06



A1 | Alçado A1 | 1:100



A2 | Alçado A2 | 1:100



A4 | Alçado A4 | 1:100



A3 | Alçado A3 | 1:100



TOPOGRAFIA
Rui Faria
+351 919 990 116
rui.fariatop@gmail.com

Rua de Baixo 12 Lj-A SI-5
2480-361 Juncal
+351 244 021 118
geral@dreamstudio.pt
www.dreamstudio.pt

DREAM
STUDIO
ARQUITECTURA E GESTÃO DE PROJECTOS

Requerente:

Fundo Revive Natureza

Sociedade Gestora:

TF Turismo Fundos - SGFII, SA

Entidade Coordenadora:

Casaol - Avaliação e Gestão de Projectos
Imobiliários

Local:

Leiria
Leiria

Título:

Alçados

Data:

08/01/20

Escala:

1:100

Desenho nº:

07