




arquivo técnico

# IP Património

DESENHO Nº D.2021.2513029  
ARRUMAÇÃO

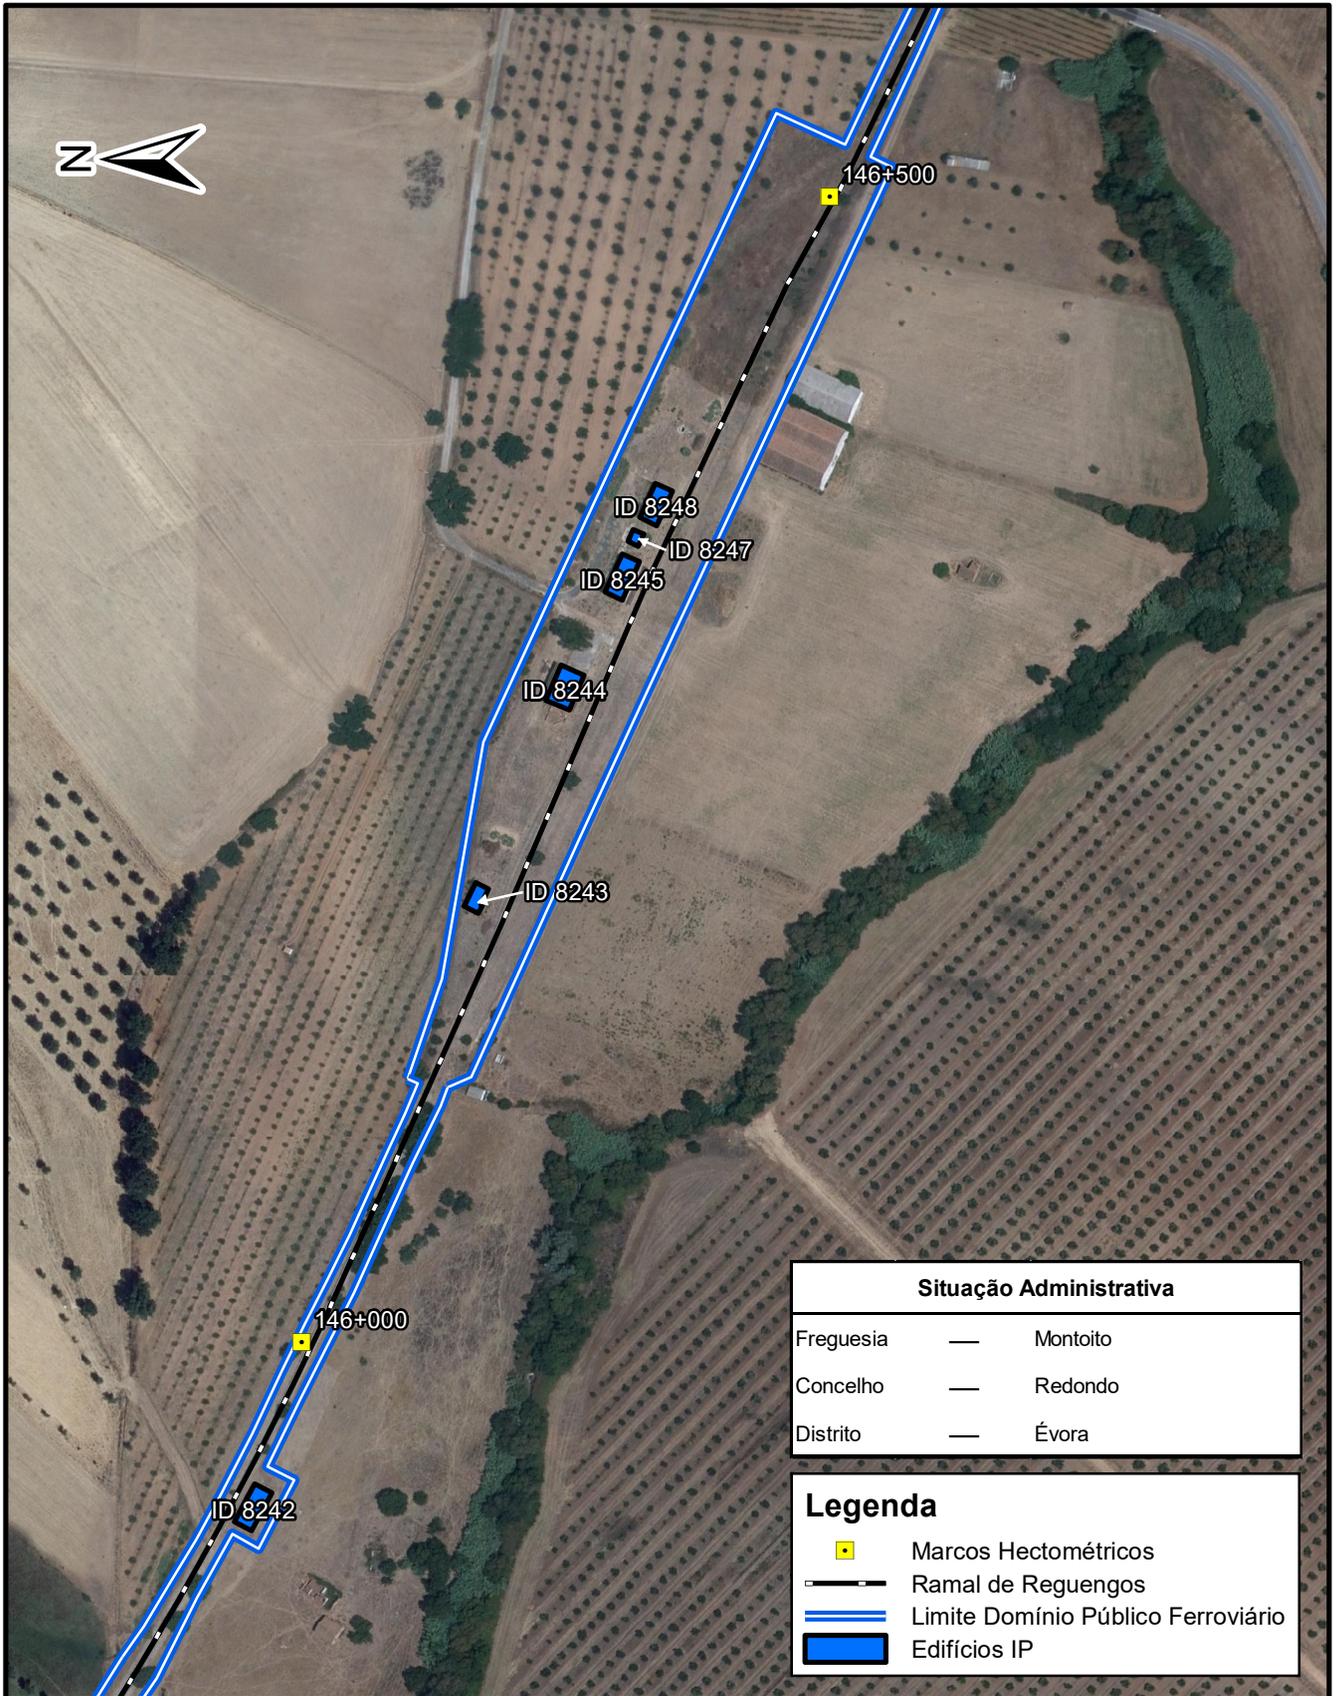

Situação Administrativa		
Freguesia	—	Monteito
Concelho	—	Redondo
Distrito	—	Évora

Legenda	
	Marcos Hectométricos
	Ramal de Reguengos
	Limite Domínio Público Ferroviário
	Edifícios IP

Levantou		
Projectou		
Desenhou	P.Pedro	14-09-2021
Copiou		
Verificou		
Visto		
Sistema Coord. PT-TM06/ETRS89		
Processo nº 402000019681		

**Ramal de Reguengos**  
**Estação de Monteito**  
  
**Fundo Revive Natureza**  
**Planta De Localização**



**Infraestruturas de Portugal**



**IP Património**

Des. nº D.2021.2513029

Escala:  
1:3 000

Departamento de Expropriações e Cadastro

*Paulo Sousa*

Unidade de Cadastro e Gestão Documental

*Amílcar Ribeiro*

Substituído pelo Des. nº					