



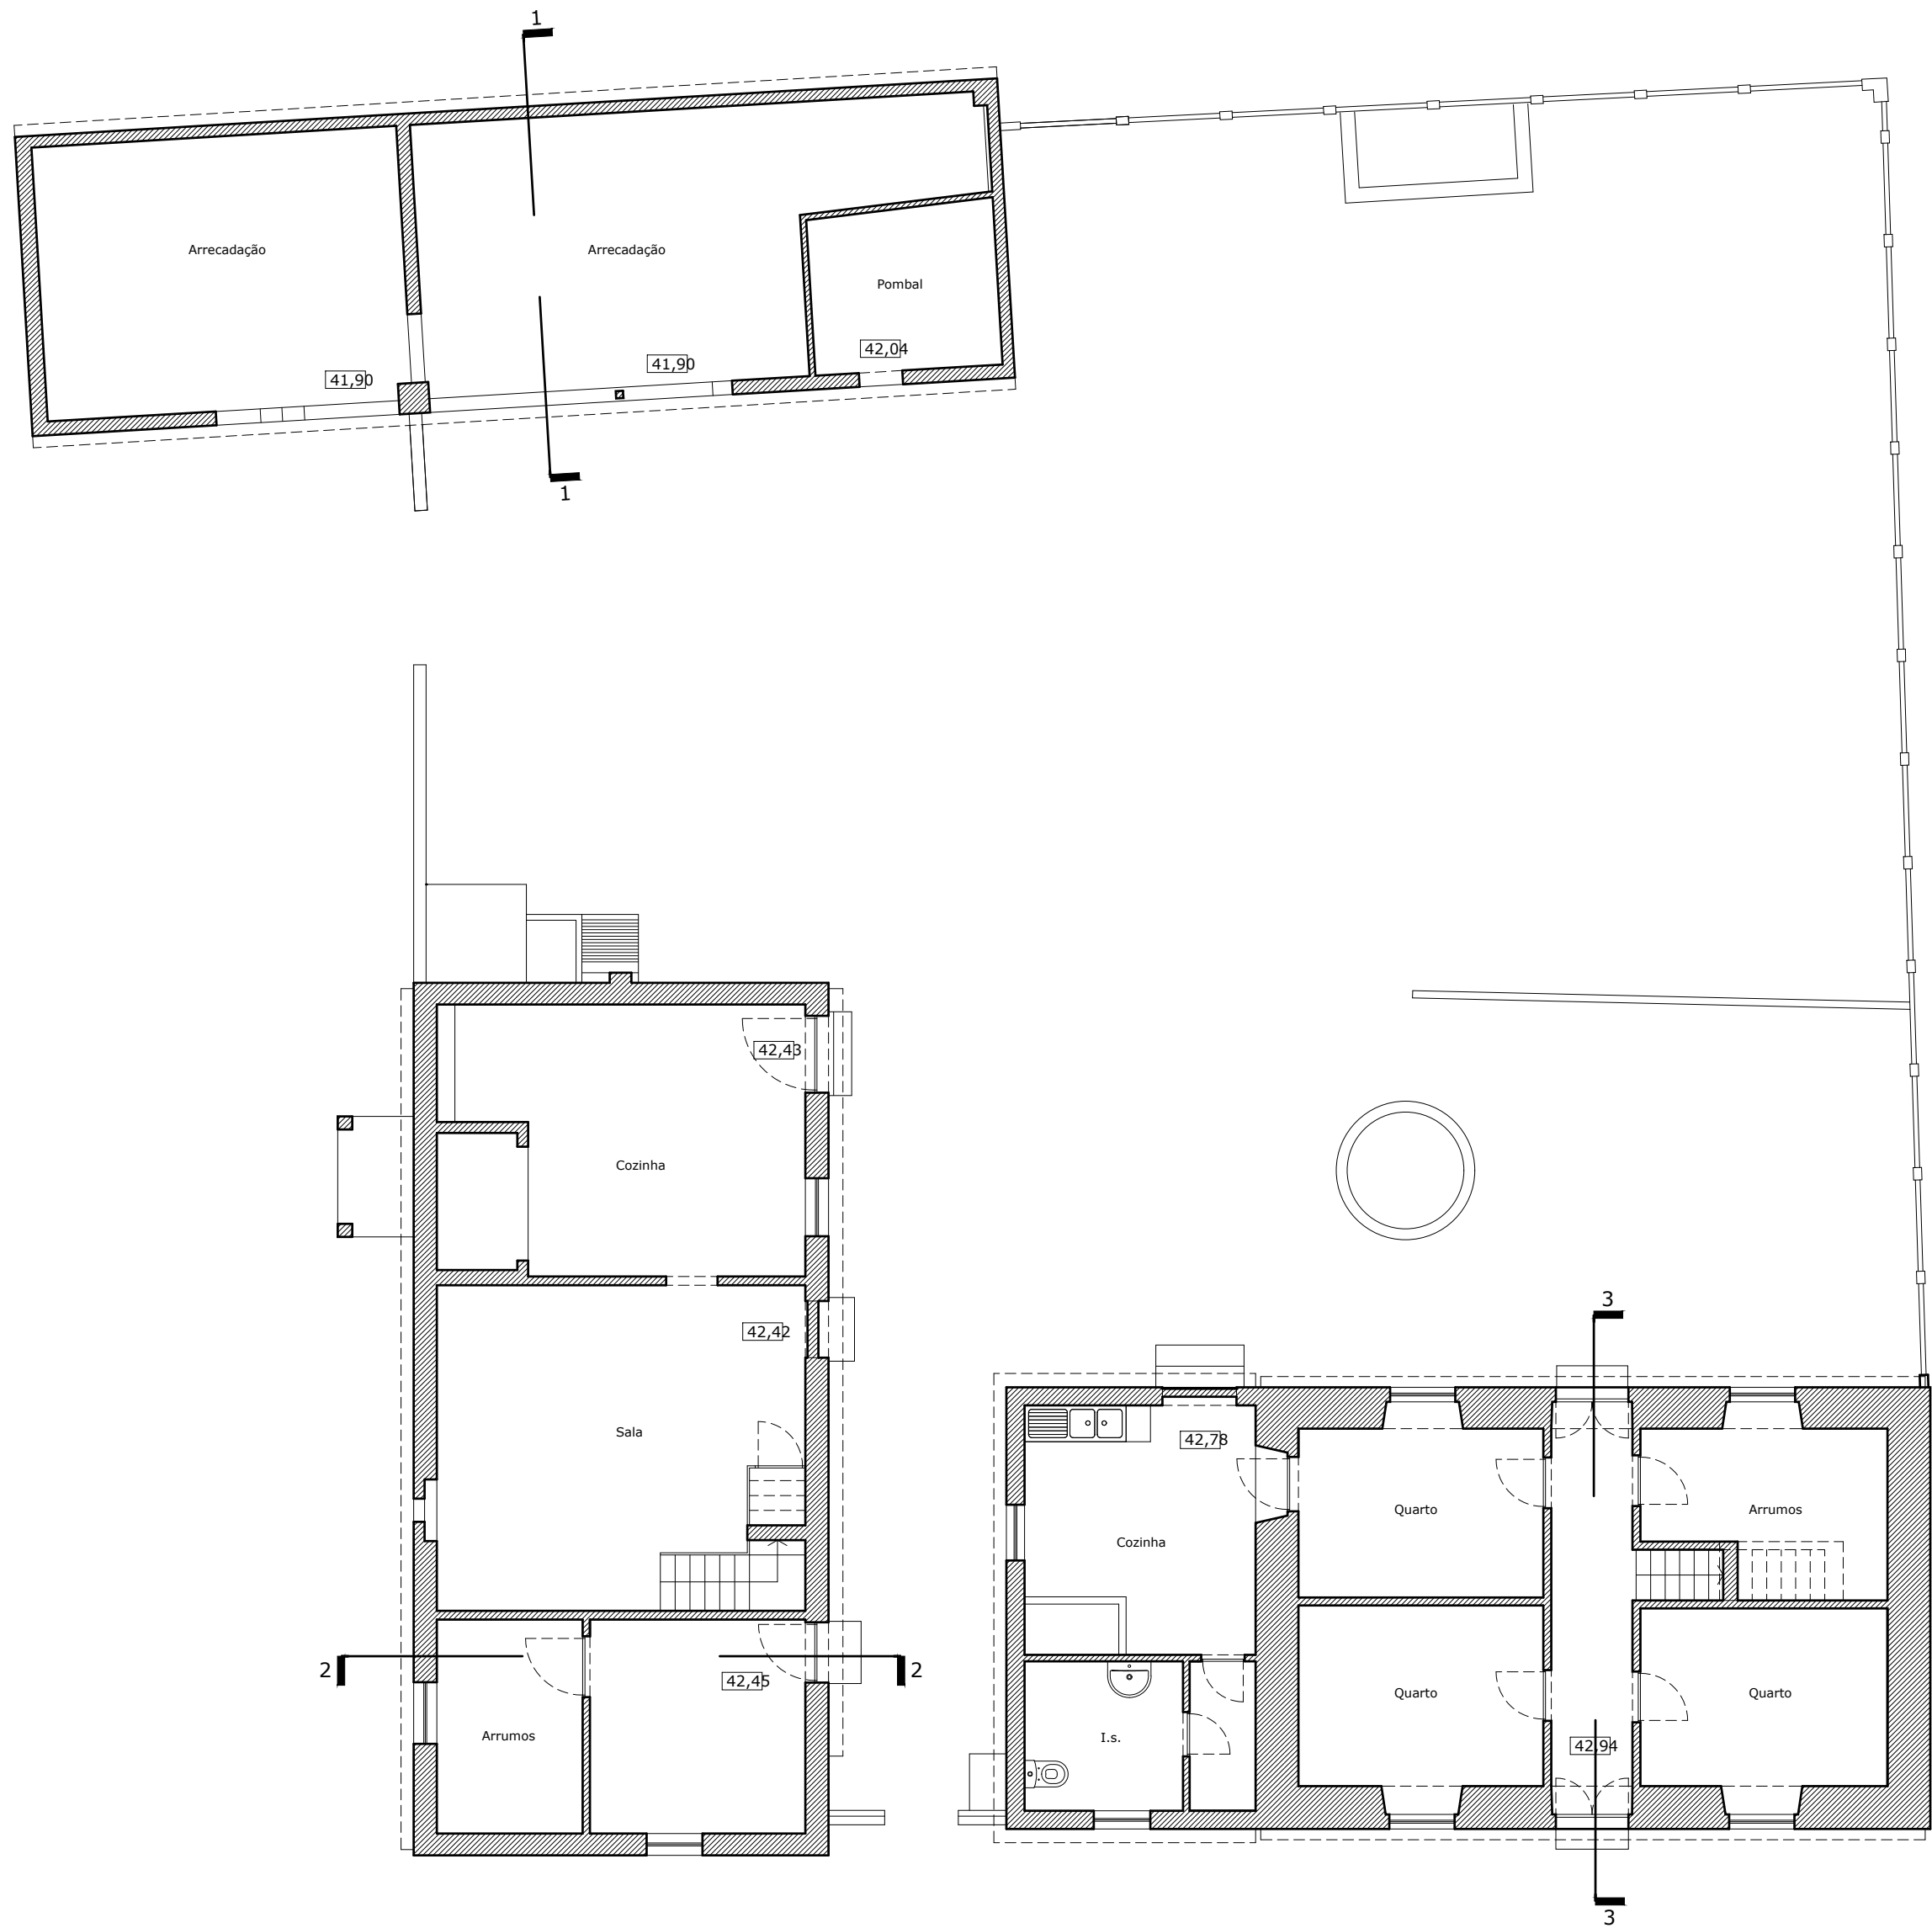

Planta piso 0
Esc. 1:100

PROJECTISTAS
JOÃO GOMES FERREIRA Nº 4482
GONÇALO TEIXEIRA Nº 5908
PEDRO BISSA Nº 5359

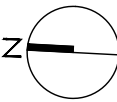

PORTUGAL
L.G. DAS PALMEIRAS, 9
1050-168 LISBOA
TEL. 00351 21 303 12 80
MOÇAMBIQUE
AVENIDA 24 DE JULHO, 200 MAPUTO
TEL. 00258 21485288
GERAL@ENTREPLANOS.COM
WWW.ENTREPLANOS.COM

CLIENTE
TURISMO FUNDOS

PROJECTO
CASA FLORESTAL DAS
REGALHEIRAS

LOCAL
REGALHEIRAS, LAVOS
FIGUEIRA DA FOZ

DESIGNAÇÃO
LEVANTAMENTO
PLANTA PISO 0

ESPECIALIDADE

DESENHO Nº



02

329_8LEVPLT02

ESCALA
1:100

DATA
FEVEREIRO 2020

FASE
LEV

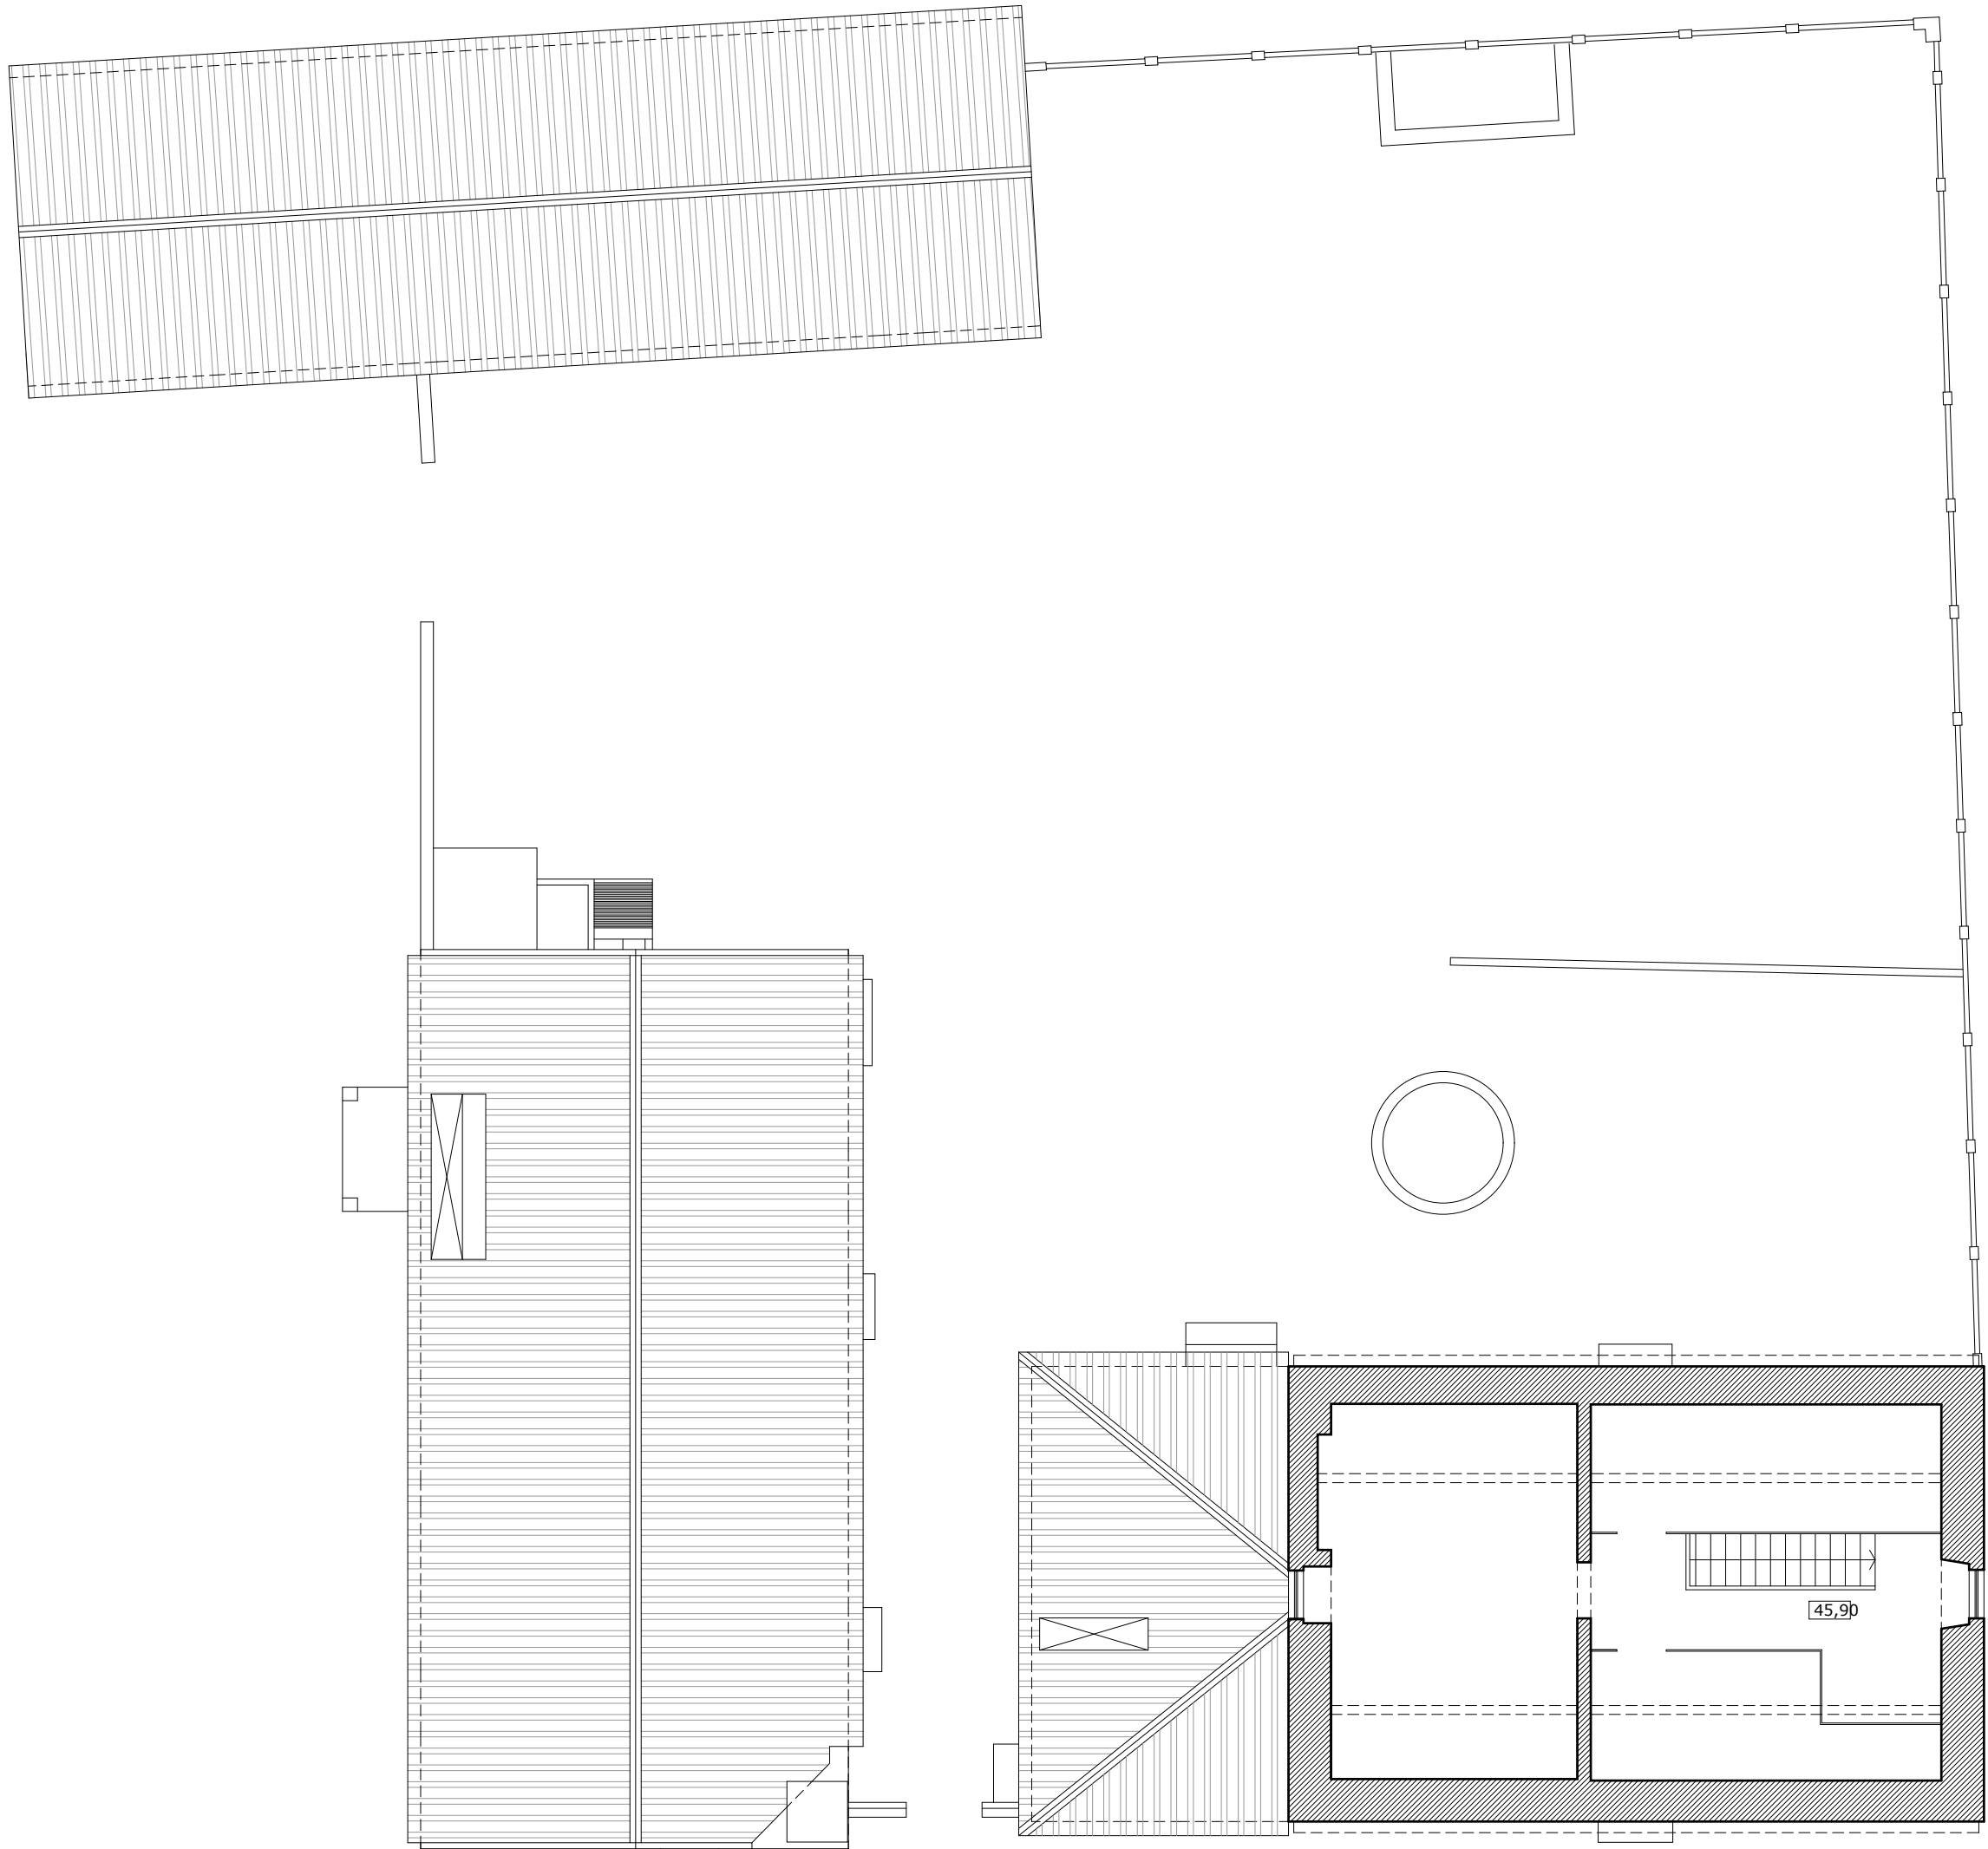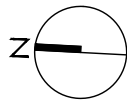

Planta piso 1
Esc. 1:100

PROJECTISTAS
JOAO GOES FERREIRA Nº 4482
GONALO TEIXEIRA Nº 5908
PEDRO BESSA Nº 5359



PORTUGAL
LG. DAS PALMEIRAS, 9
1050-168 LISBOA
TEL. 00351 21 303 12 80

MOAMBIQUE
AVENIDA 24 DE JULHO, 200 MAPUTO
TEL. 00258 21485288

GERAL@ENTREPLANOS.COM
WWW.ENTREPLANOS.COM

CLIENTE
TURISMO FUNDOS

PROJECTO
CASA FLORESTAL DAS
REGALHEIRAS

LOCAL
REGALHEIRAS, LAVOS
FIGUEIRA DA FOZ

DESIGNAO
LEVANTAMENTO
PLANTA PISO 1

ESPECIALIDADE

DESENHO N


03

329_8LEVPLT03

ESCALA
1:100

DATA
FEVEREIRO 2020

FASE
LEV

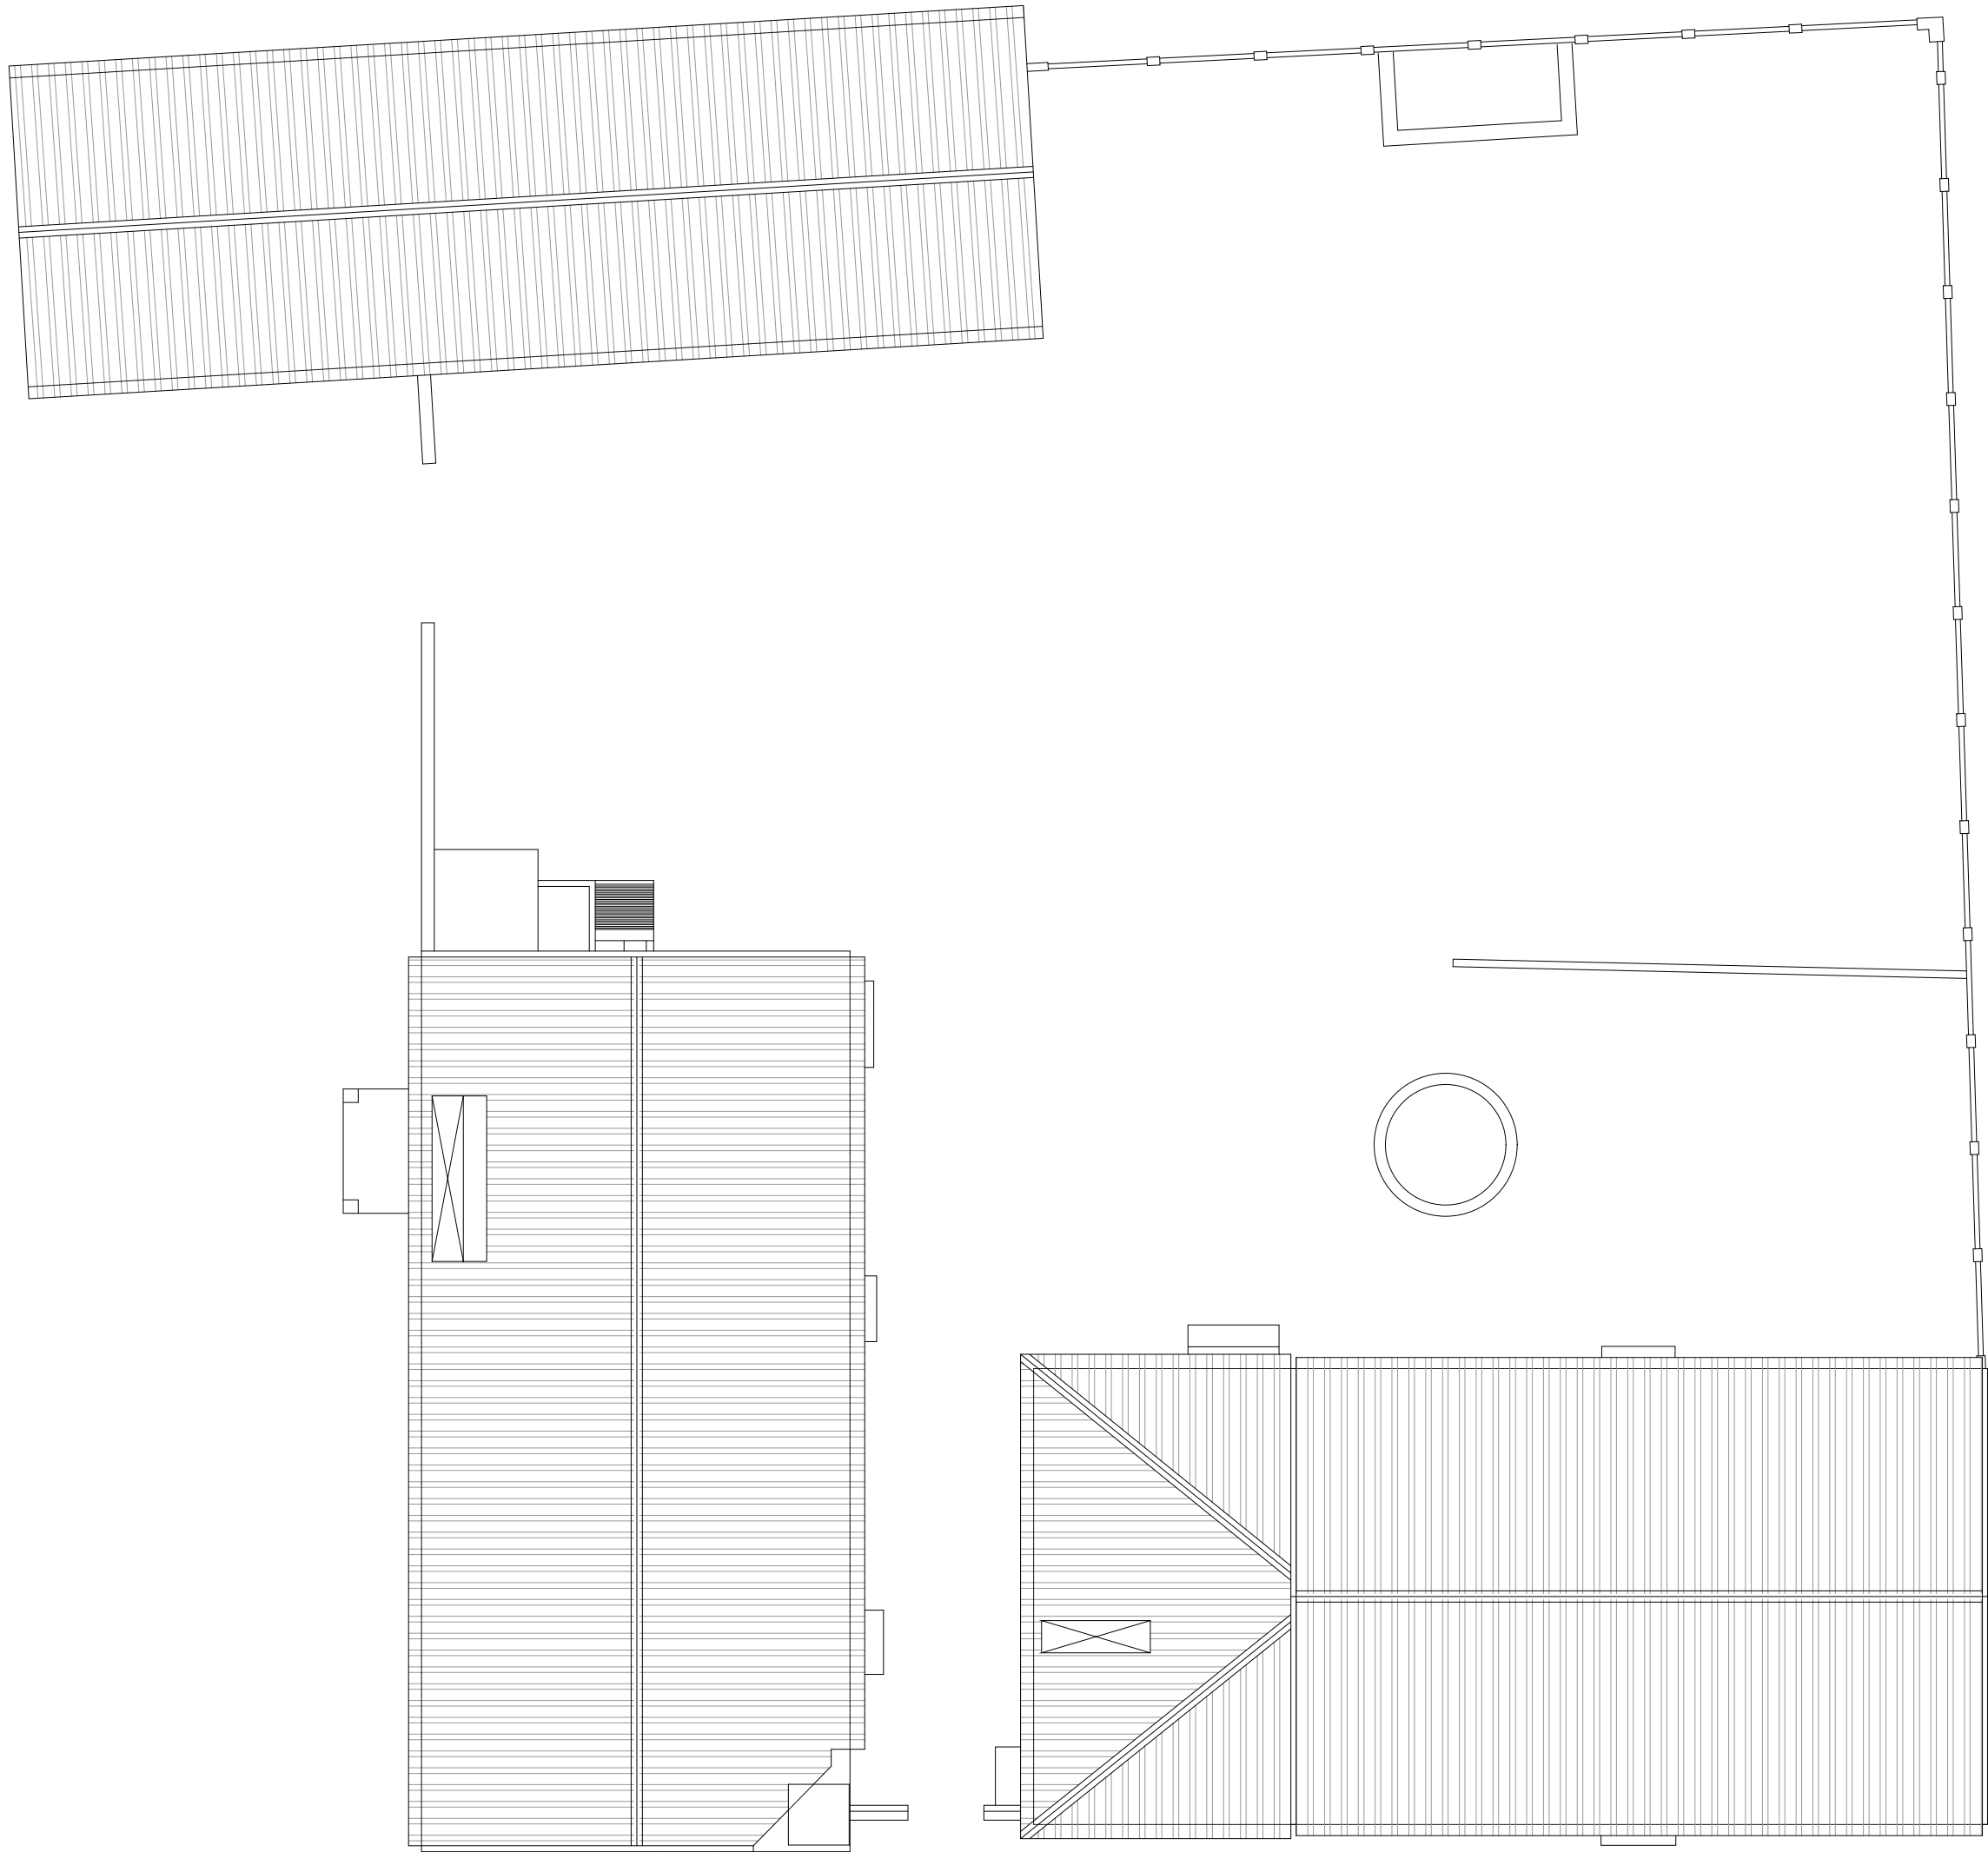

Planta cobertura
Esc. 1:100

PROJECTISTAS
JOÃO GOMES FERREIRA Nº 4482
GONÇALO TEIXEIRA Nº 5908
PEDRO BESSA Nº 5359



PORTUGAL
L.G. DAS PALMEIRAS, 9
1050-168 LISBOA
TEL. 00351 21 303 12 80
MOÇAMBIQUE
AVENIDA 24 DE JULHO, 200 MAPUTO
TEL. 00258 21485288
GERAL@ENTREPLANOS.COM
WWW.ENTREPLANOS.COM

CLIENTE
TURISMO FUNDOS

PROJECTO
CASA FLORESTAL DAS
REGALHEIRAS

LOCAL
REGALHEIRAS, LAVOS
FIGUEIRA DA FOZ

DESIGNAÇÃO
LEVANTAMENTO
PLANTA COBERTURA

ESPECIALIDADE

DESENHO Nº


04

329_8LEVPLT04


ESCALA
1:100

DATA
FEVEREIRO 2020


FASE
LEV

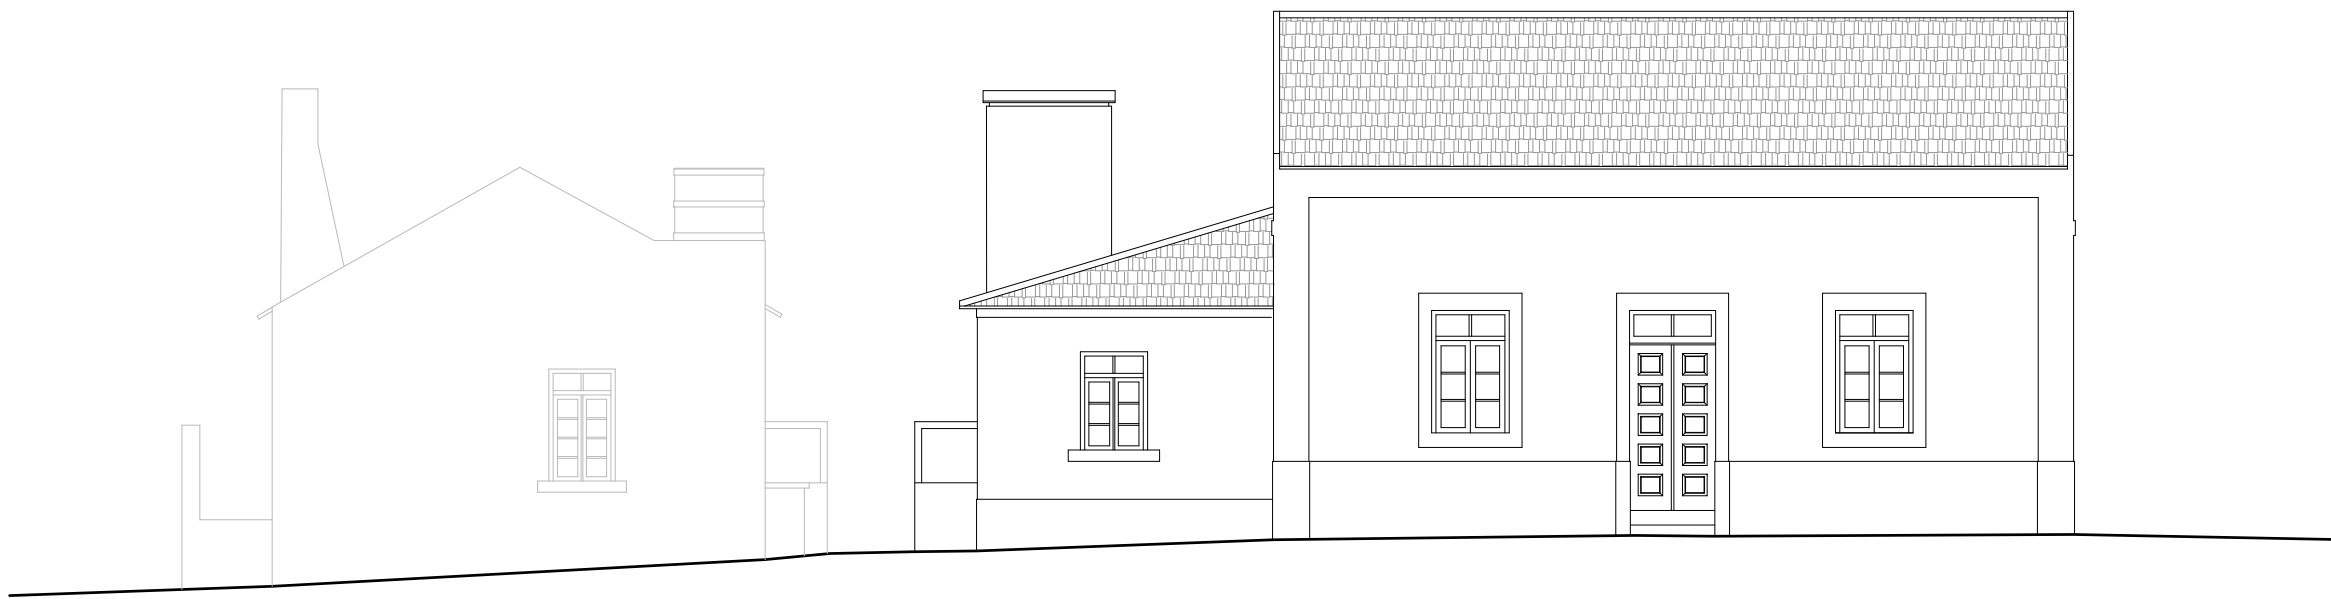


Alçado Poente
Esc. 1:100

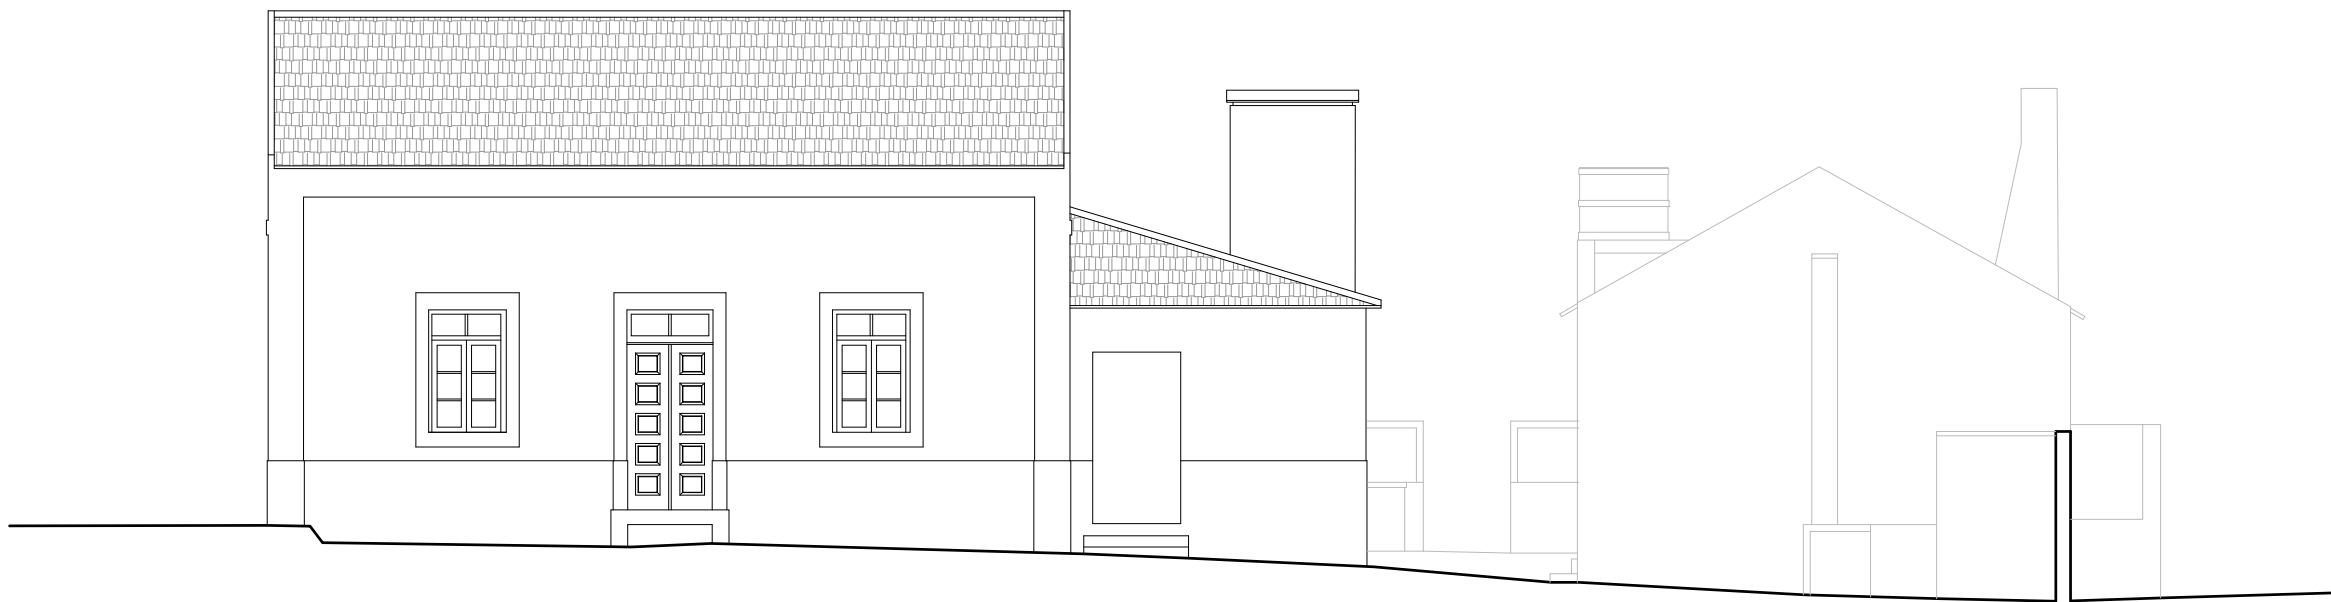


Alçado Nascente
Esc. 1:100

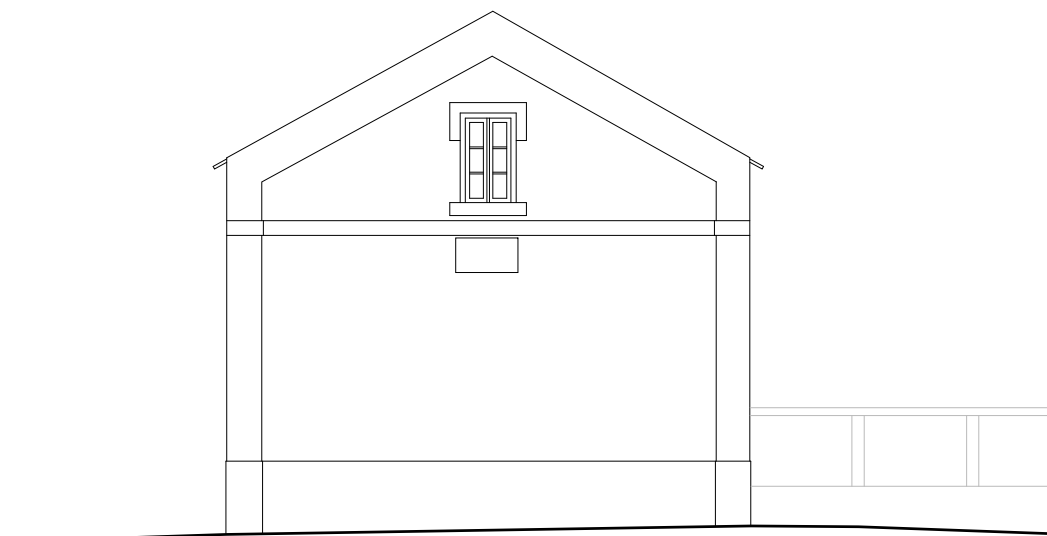

Alçado Sul
Esc. 1:100

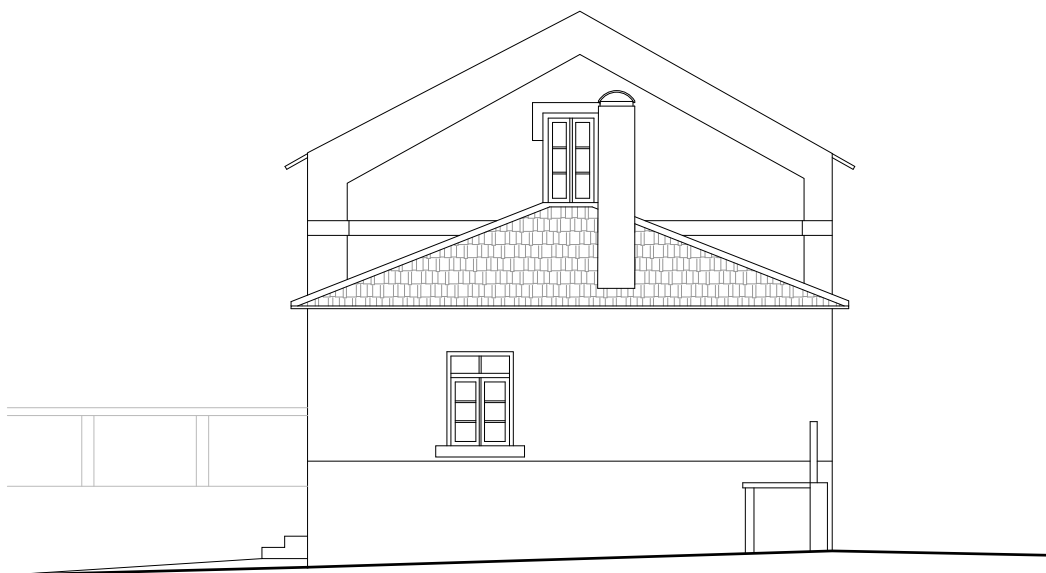

Alçado Norte
Esc. 1:100

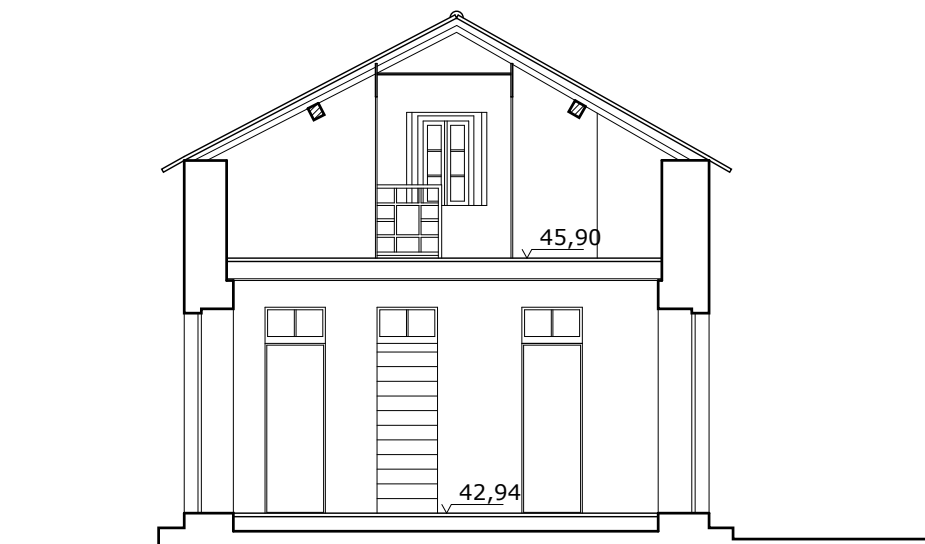

Corte 1
Esc. 1:100

PROJECTISTAS
JOAO GOES FERREIRA Nº 4482
GONÇALO TEIXEIRA Nº 5908
PEDRO BESSA Nº 5359



PORTUGAL
LG. DAS PALMEIRAS, 9
1050-168 LISBOA
TEL. 00351 21 303 12 80
MOÇAMBIQUE
AVENIDA 24 DE JULHO, 200 MAPUTO
TEL. 00258 21485288
GERAL@ENTREPLANOS.COM
WWW.ENTREPLANOS.COM

CLIENTE
TURISMO FUNDOS

PROJECTO
CASA FLORESTAL DAS
REGALHEIRAS

LOCAL
REGALHEIRAS, LAVOS
FIGUEIRA DA FOZ

DESIGNAÇÃO
LEVANTAMENTO
CASA 1 - ALÇADOS E CORTES

ESPECIALIDADE

DESENHO Nº


05

329_8LEVALC05


ESCALA
1:100

DATA
FEVEREIRO 2020


FASE
LEV

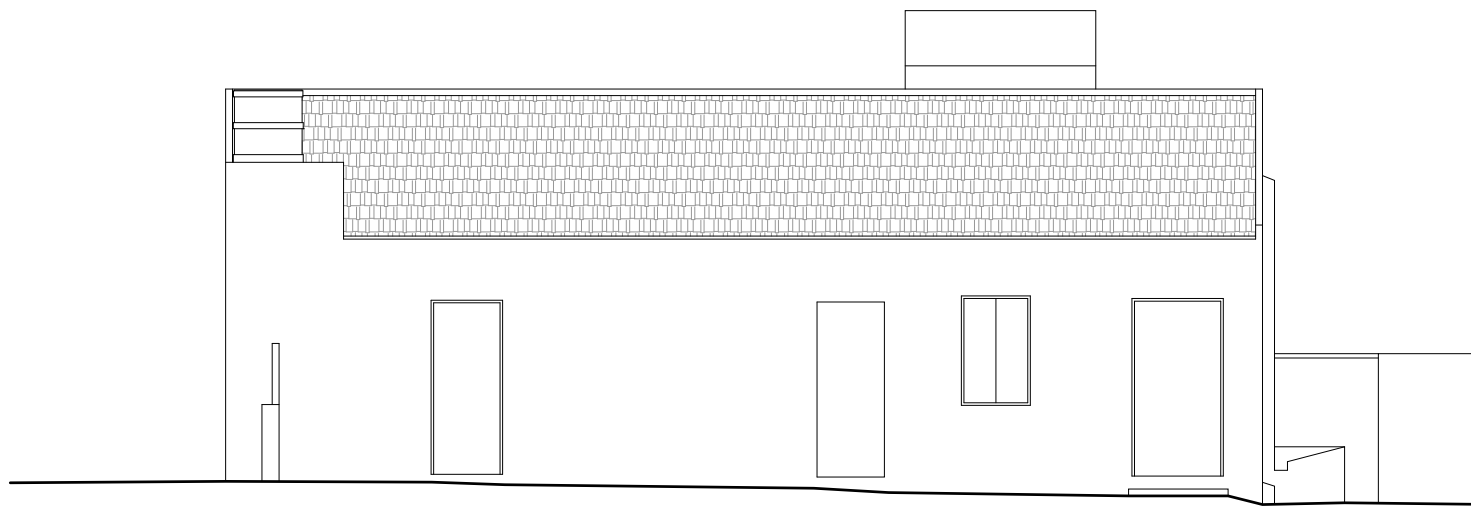


Alçado Sul
Esc. 1:100

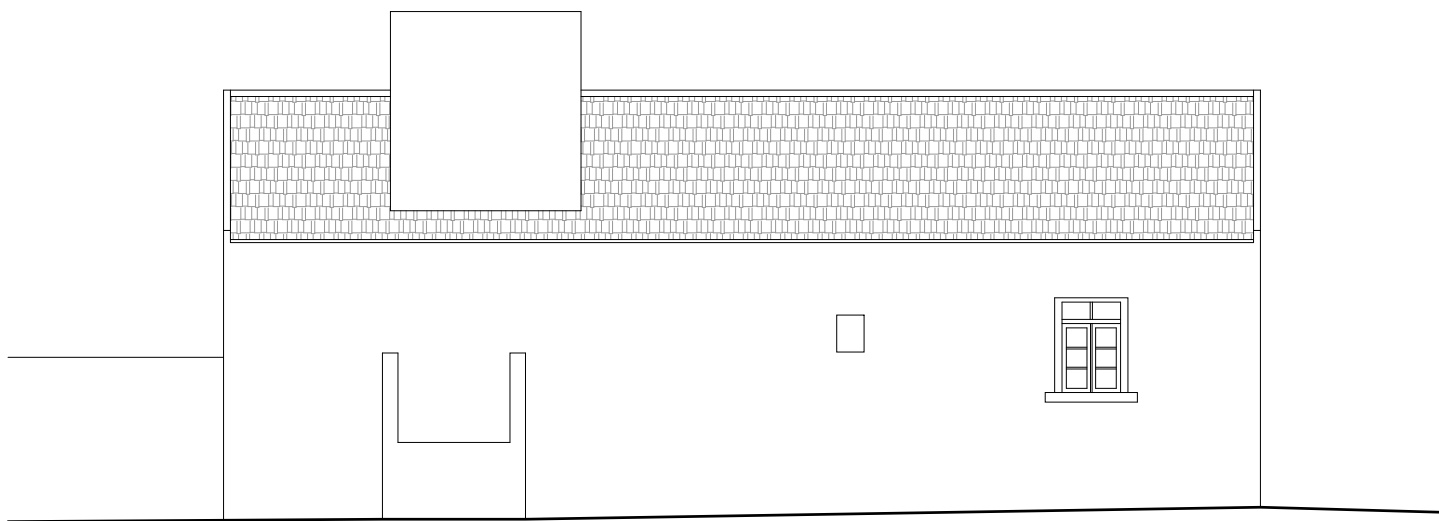


Alçado Norte
Esc. 1:100

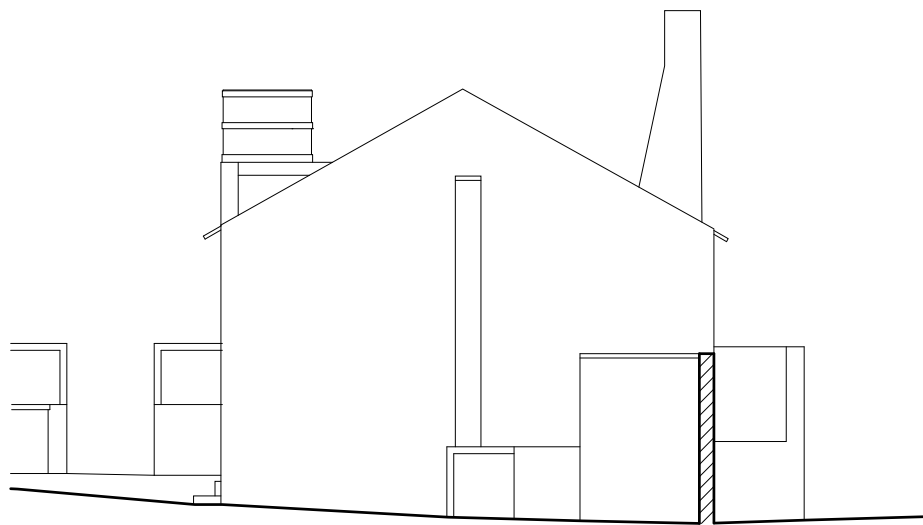

Alçado Nascente
Esc. 1:100

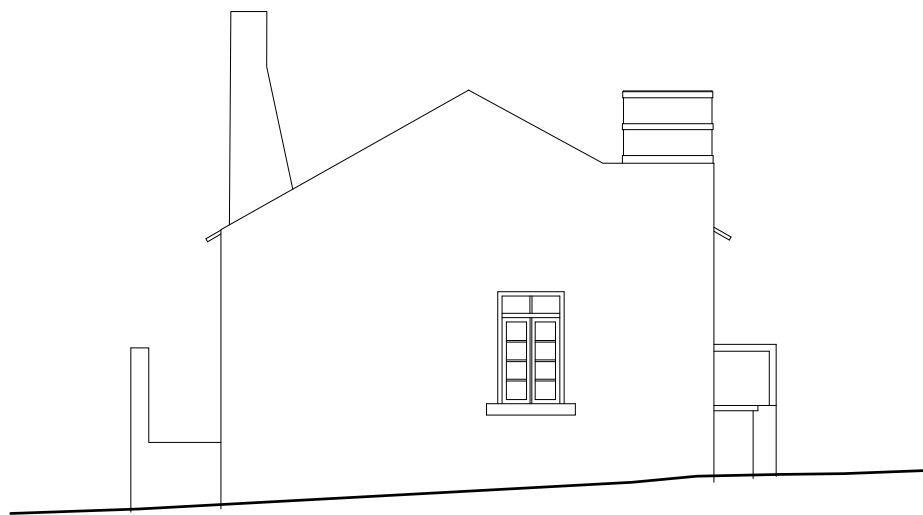

Alçado Poente
Esc. 1:100

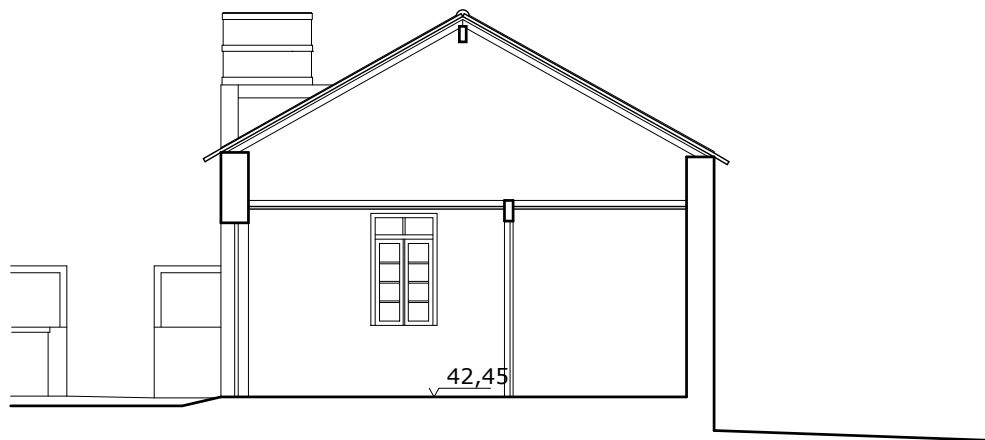

Corte 2
Esc. 1:100

PROJECTISTAS
JOÃO GOMES FERREIRA Nº 4482
GONÇALO TEIXEIRA Nº 5908
PEDRO BESSA Nº 5359



PORTUGAL
LG. DAS PALMEIRAS, 9
1050-168 LISBOA
TEL. 00351 21 303 12 80

MOÇAMBIQUE
AVENIDA 24 DE JULHO, 200 MAPUTO
TEL. 00258 21485288

GERAL@ENTREPLANOS.COM
WWW.ENTREPLANOS.COM

CLIENTE
TURISMO FUNDOS

PROJECTO
CASA FLORESTAL DAS
REGALHEIRAS

LOCAL
REGALHEIRAS, LAVOS
FIGUEIRA DA FOZ

DESIGNAÇÃO
LEVANTAMENTO
CASA 2 - ALÇADOS E CORTES

ESPECIALIDADE

DESENHO Nº


06

329_8LEVALC06


ESCALA
1:100

DATA
FEVEREIRO 2020


FASE
LEV

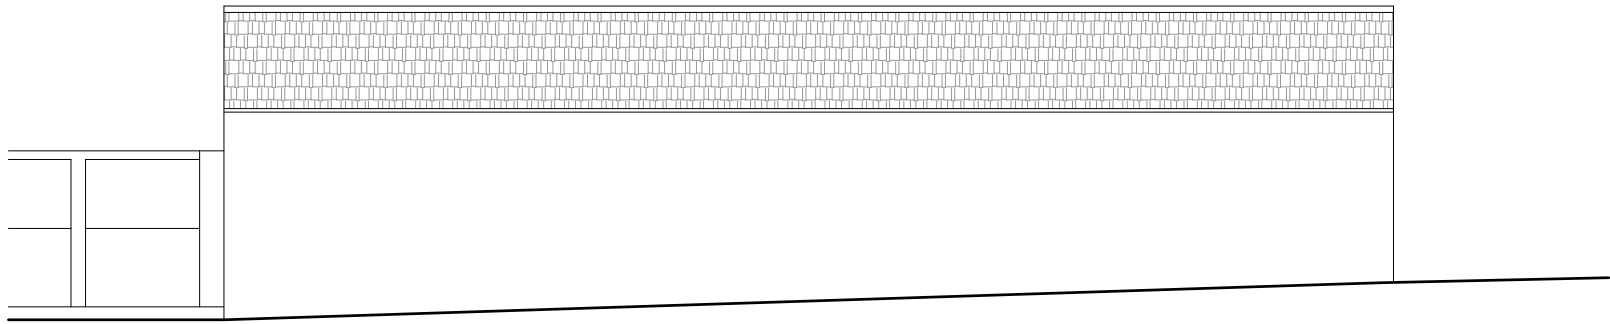


Alçado Nascente
Esc. 1:100

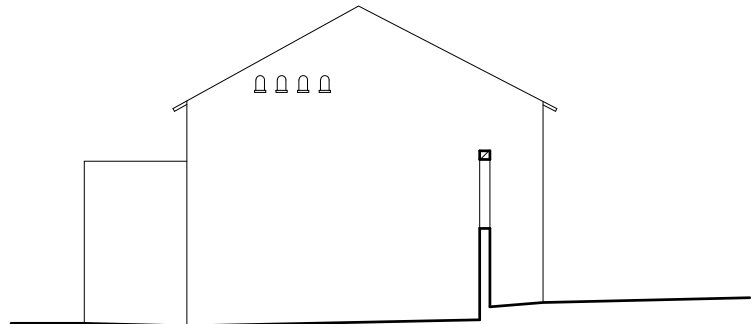


Alçado Sul
Esc. 1:100

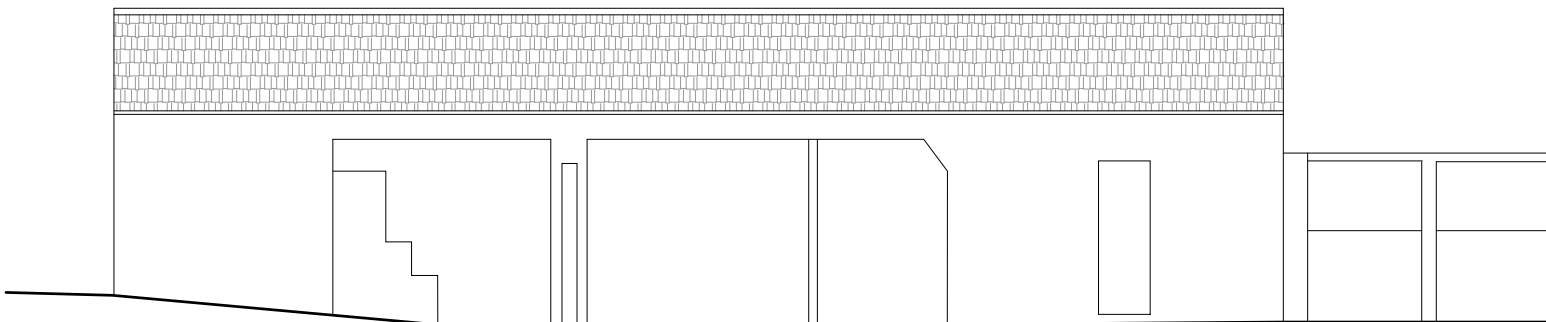

Alçado Poente
Esc. 1:100

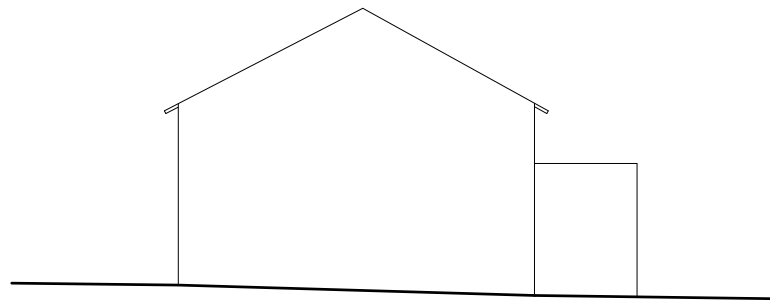

Alçado Norte
Esc. 1:100

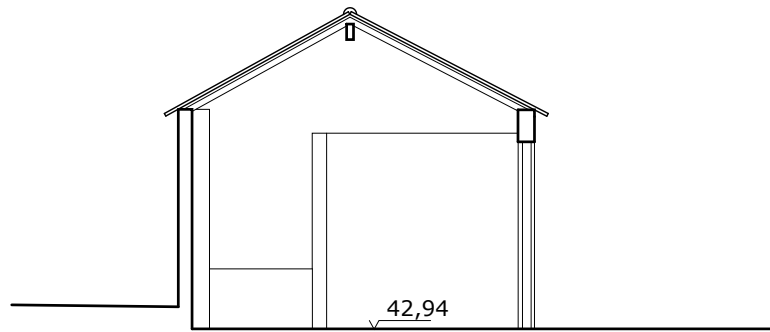

Corte 3
Esc. 1:100

PROJECTISTAS
JOÃO GOES FERREIRA Nº 4482
GONÇALO TEIXEIRA Nº 5908
PEDRO BESSA Nº 5359



PORTUGAL
LG. DAS PALMEIRAS, 9
1050-168 LISBOA
TEL. 00351 21 303 12 80

MOÇAMBIQUE
AVENIDA 24 DE JULHO, 200 MAPUTO
TEL. 00258 21485288

GERAL@ENTREPLANOS.COM
WWW.ENTREPLANOS.COM

CLIENTE
TURISMO FUNDOS

PROJECTO
CASA FLORESTAL DAS
REGALHEIRAS

LOCAL
REGALHEIRAS, LAVOS
FIGUEIRA DA FOZ

DESIGNAÇÃO
LEVANTAMENTO
CASA 3 - ALÇADOS E CORTES

ESPECIALIDADE

DESENHO Nº

07

329_8LEVALC07

ESCALA
1:100

DATA
FEVEREIRO 2020

FASE
LEV