

- S I N A I S C O N V E N C I O N A I S
- △

Estação Topográfica

⊙

Tampa de Esgoto

■

Sargeta

▣

Marco Kilométrico

⊠

Boca de Incêndio

⊠

Caixa de Águas

⊕

Tampa de Telefones
- ⊙

Poste de Iluminação

⊠

Poste Média/Alta Tensão

⊙

Poste Telefónico

⊙

Poste Baixa Tensão

⊙

Ventosa

⊠

Caixa / Tampa
- Tanque

○

Poço

□

Marco de Estrema

⊠

Furo Artesiano

⊠

Posto de Transformação

⊕

Caixa Eléctrica
- Vala

Aqueduto

Muro de Suporte / Muro

Talude


Estrema

Vedação

123.45

Ponto de Cota

Área - 3559,71m2

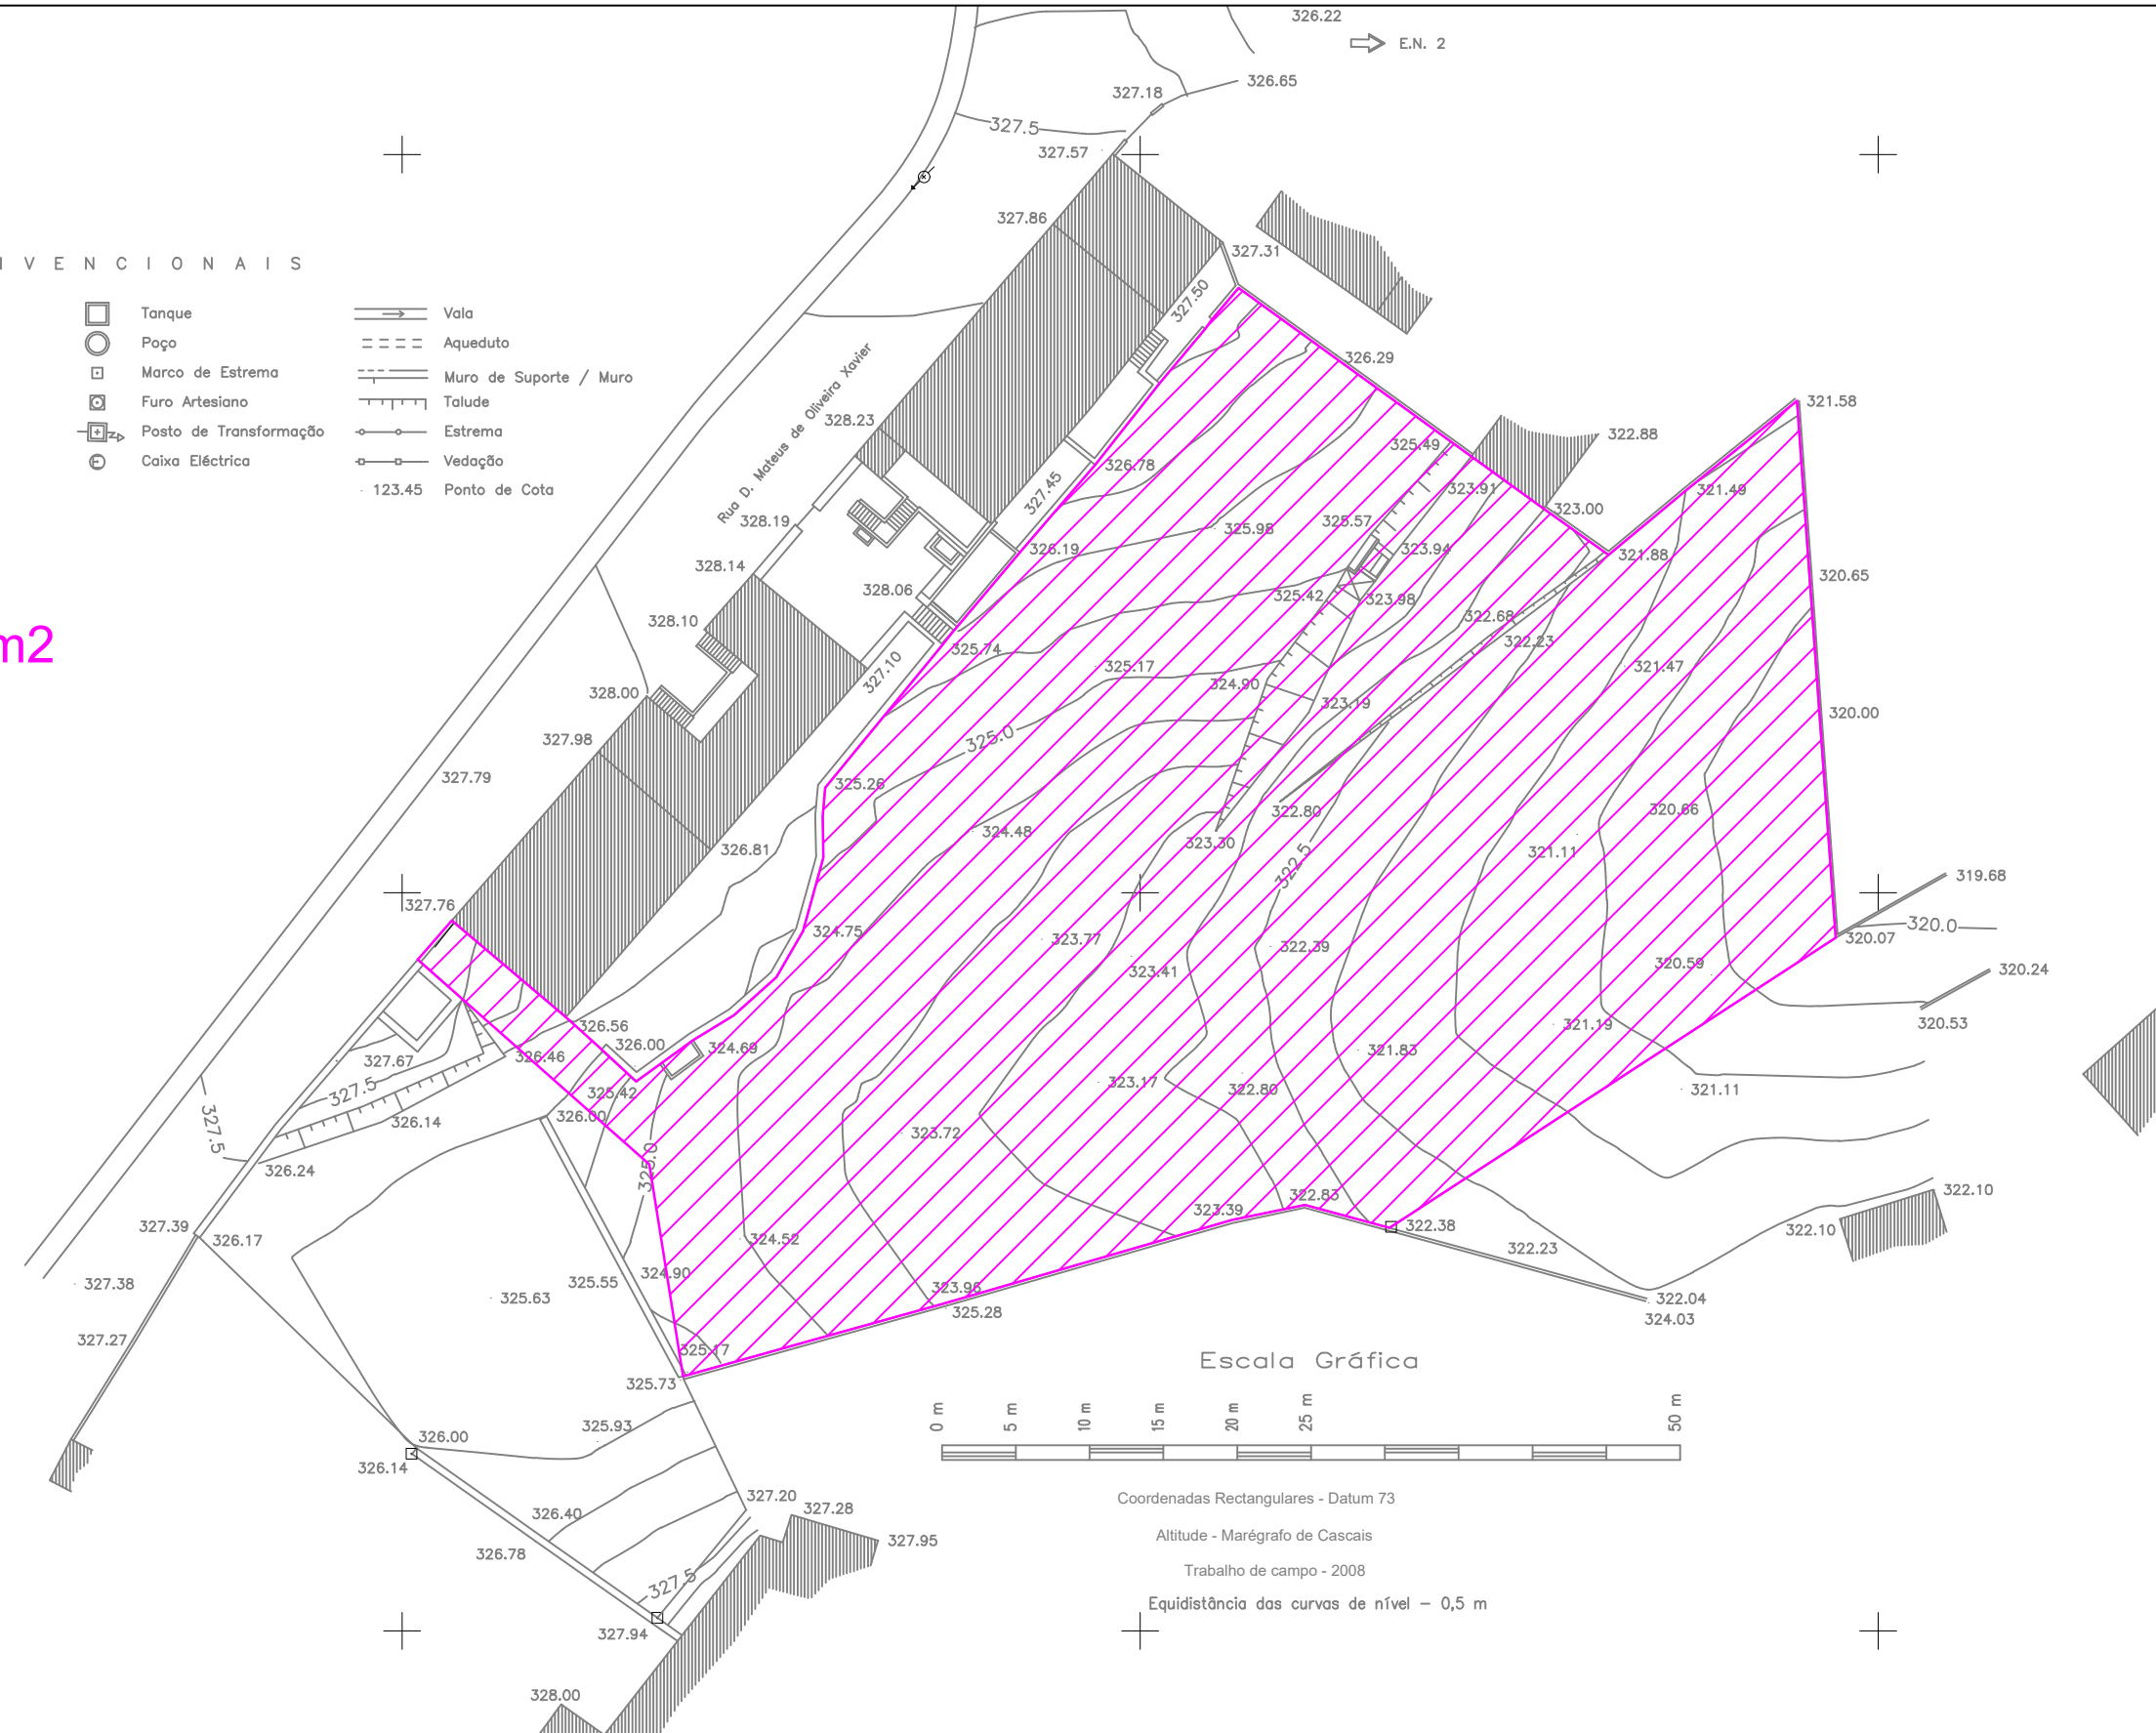

M= -1000
P= 5750

LEVANTAMENTO TOPGRÁFICO - TERRENO CASA XAVIER



FEV.2023	LEVANTAMENTO TOPOGRÁFICO	ESCALA 1:500	DES. Nº I
----------	--------------------------	-----------------	--------------

MUNICÍPIO DE VILA DE REI

PROJECTOU:	DESENHOU:	SUBSTITUI:	SUBSTITUÍDO POR:	TOPOGRAFO:
------------	-----------	------------	------------------	------------