
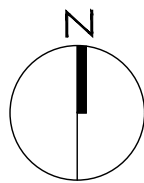


Etrs 89 -60500;47150

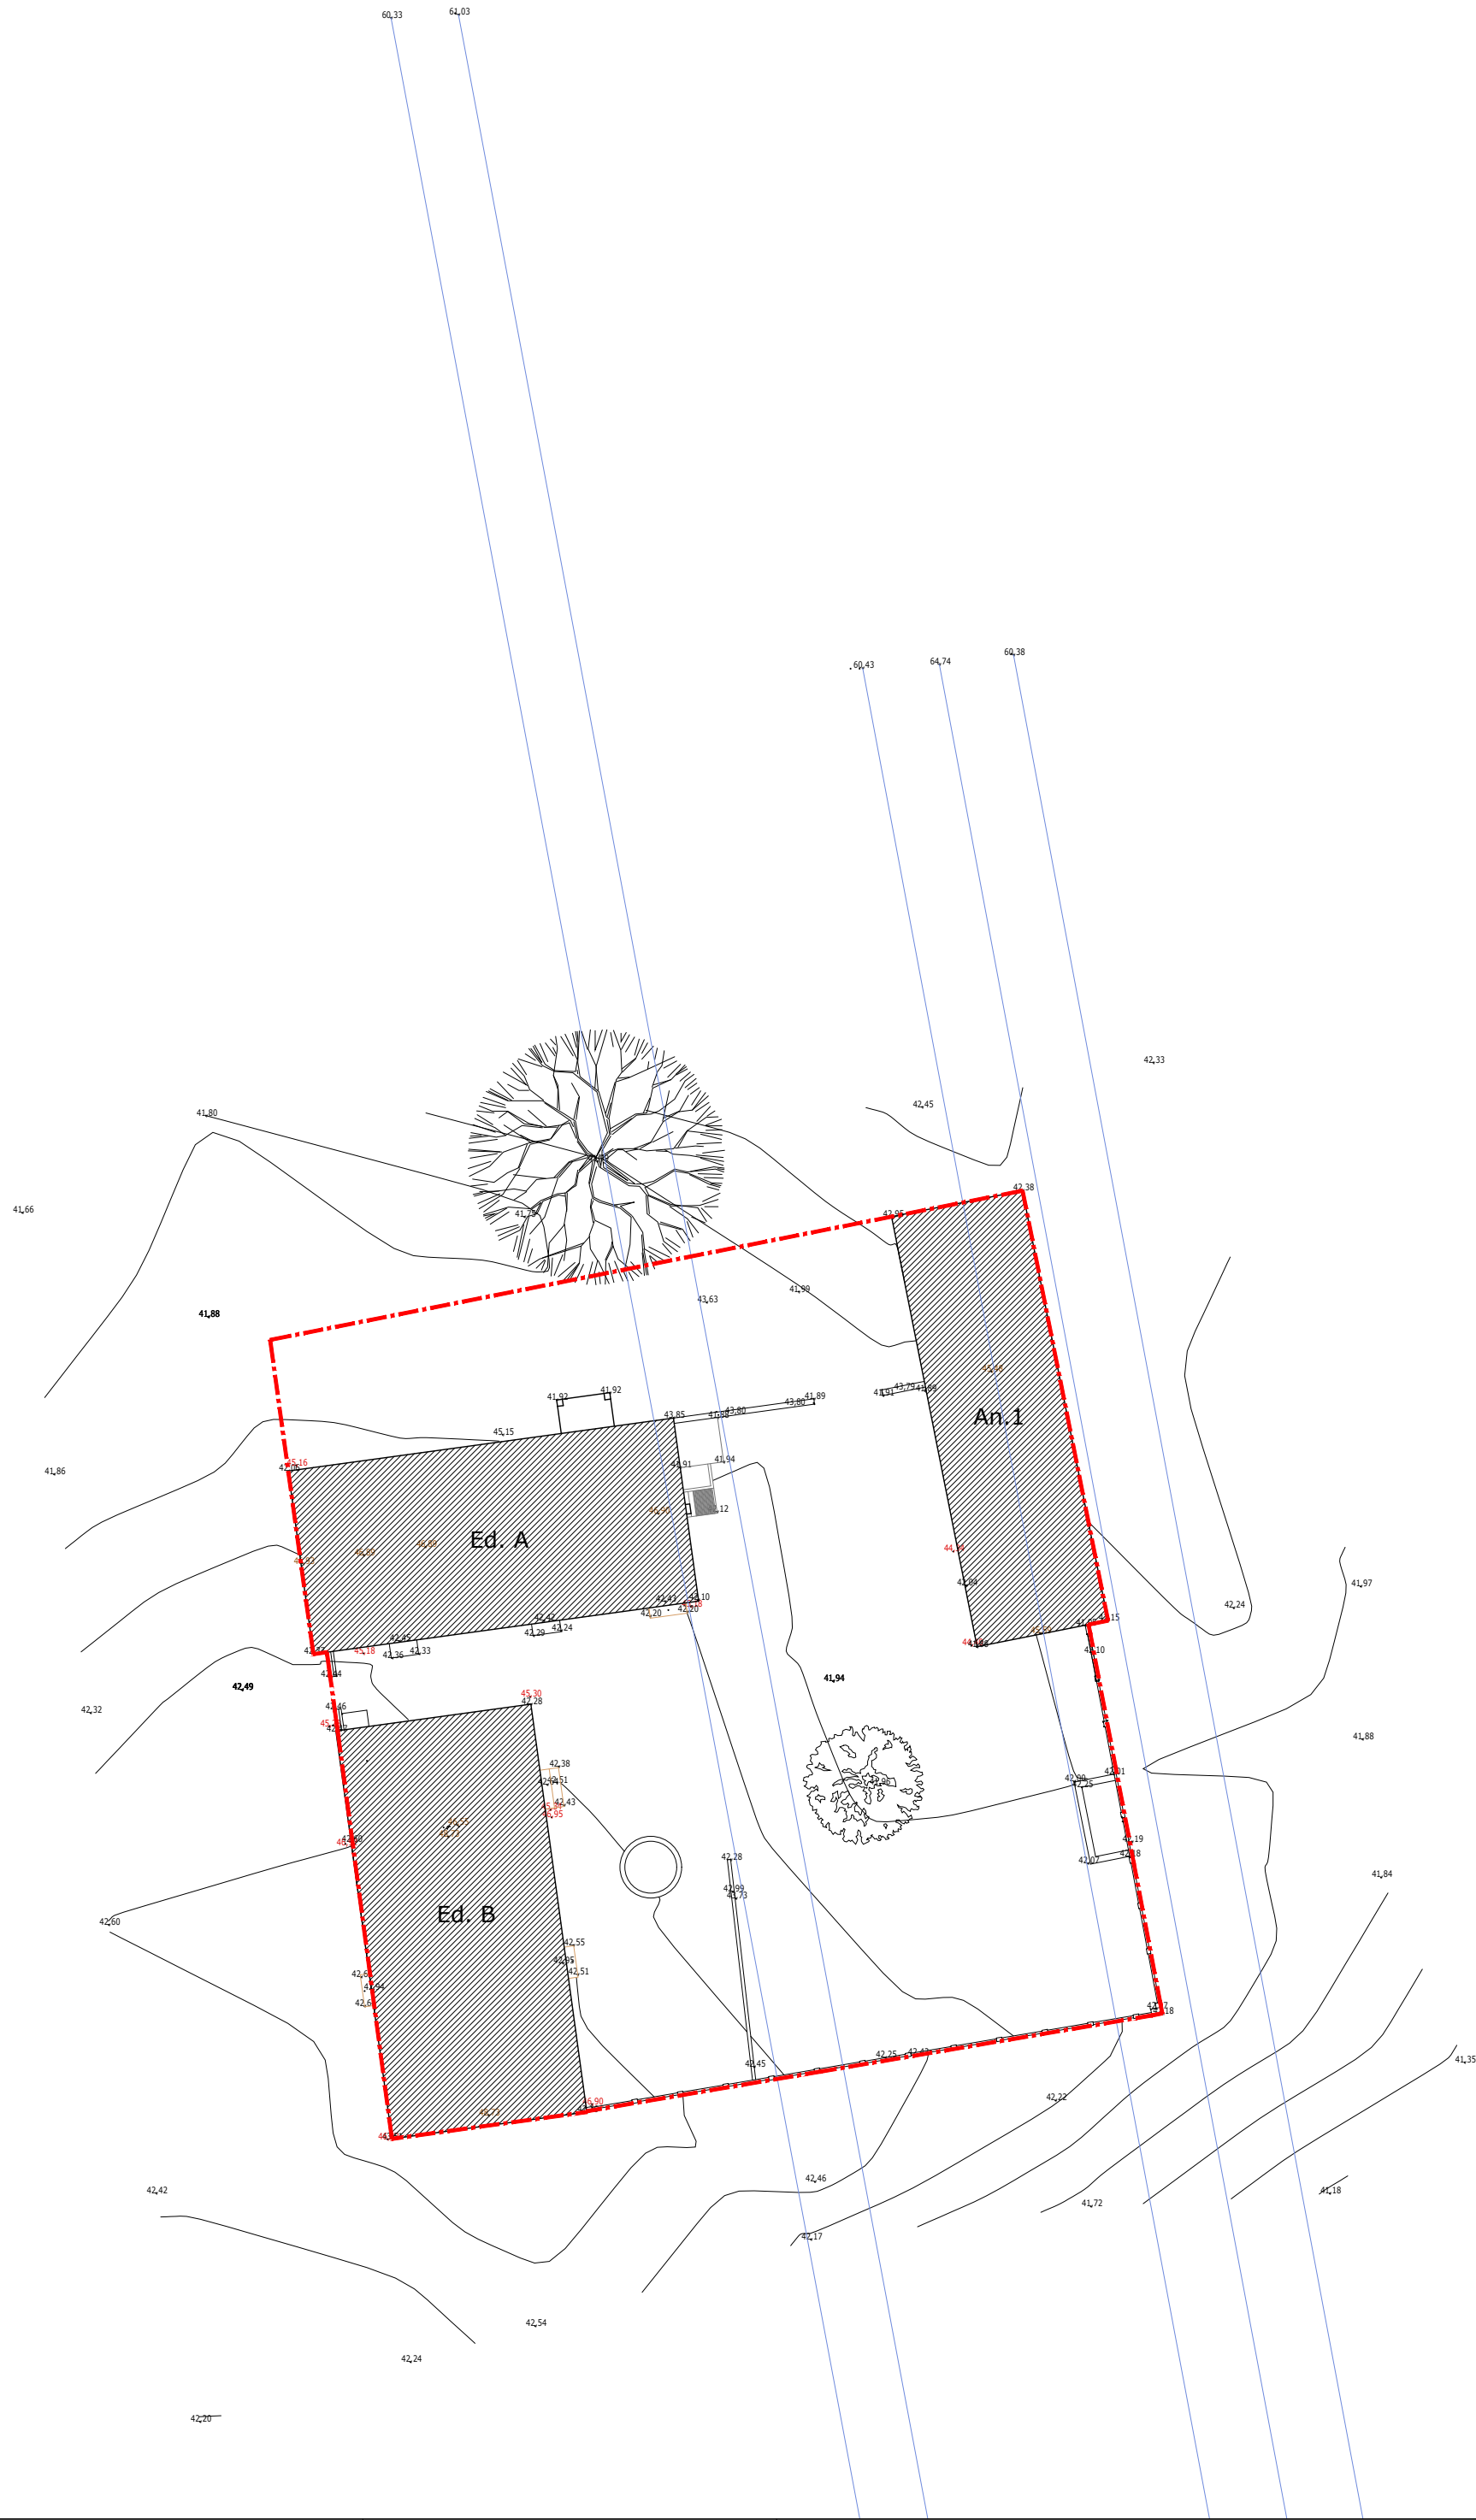

LEGENDA

 Edifício

 Limite do terreno

QUADRO DE ÁREAS
ÁREA DE TERRENO LEVANTADA - 609,47 m2
ÁREA DE IMPLANTAÇÃO DO EDIFÍCIO (A) - 68,84 m2
ÁREA DE IMPLANTAÇÃO DO EDIFÍCIO (B) - 77,52 m2
ÁREA DE IMPLANTAÇÃO DE CONSTRUÇÃO DEPENDENTES (An.1) - 56,06 m2
ÁREA DE IMPLANTAÇÃO - 202,42 m2
ÁREA BRUTA DE CONSTRUÇÃO - 259,05 m2

PROJECTISTAS

JOAO GOES FERREIRA Nº 4482

GONçALO TEIXEIRA Nº 5908

PEDRO BESSA Nº 5359



PORTUGAL

UG. DAS PALMEIRAS, 9

1050-168 LISBOA

TEL. 00351 21 3003 12 80

MOÇAMBIQUE

AVENIDA 24 DE JULHO, 200 MAPUTO

TEL. 00258 21485288

GERAL@ENTREPLANOS.COM

WWW.ENTREPLANOS.COM

CLIENTE

TURISMO FUNDOS

PROJECTO

CASA FLORESTAL DAS

REGALHEIRAS

LOCAL

REGALHEIRAS, LAVOS

FIGUEIRA DA FOZ

DESIGNAÇÃO

LEVANTAMENTO TOPOGRÁFICO

ESPECIALIDADE

DESENHO Nº

01

329_8LEVPLT01

ESCALA

1:100

DATA

FEVEREIRO 2020

FASE

LEV