



Só foi feita planta de piso das paredes exteriores devido ao elevado estado de ruína da casa e vegetação existente no interior.

Pelo mesmo motivo não foram desenhados cortes.



Requerente:	Fundo Revive Natureza	Data:	MAI 2025
Sociedade Gestora:	FOMENTO - Fundos de Investimento Imobiliário, SGOIC, SA	Desenhou:	JCSS
Entidade Coordenadora:	Casaol - Avaliação e Gestão de Projectos Imobiliários, Lda	Escala:	1/200
Local:	Melgaço - Casa Florestal Pousios (A-024) - U-13005	Folha:	02
Designação:	PLANTA		

1 : 100 0 1 2 3 4 5 10m

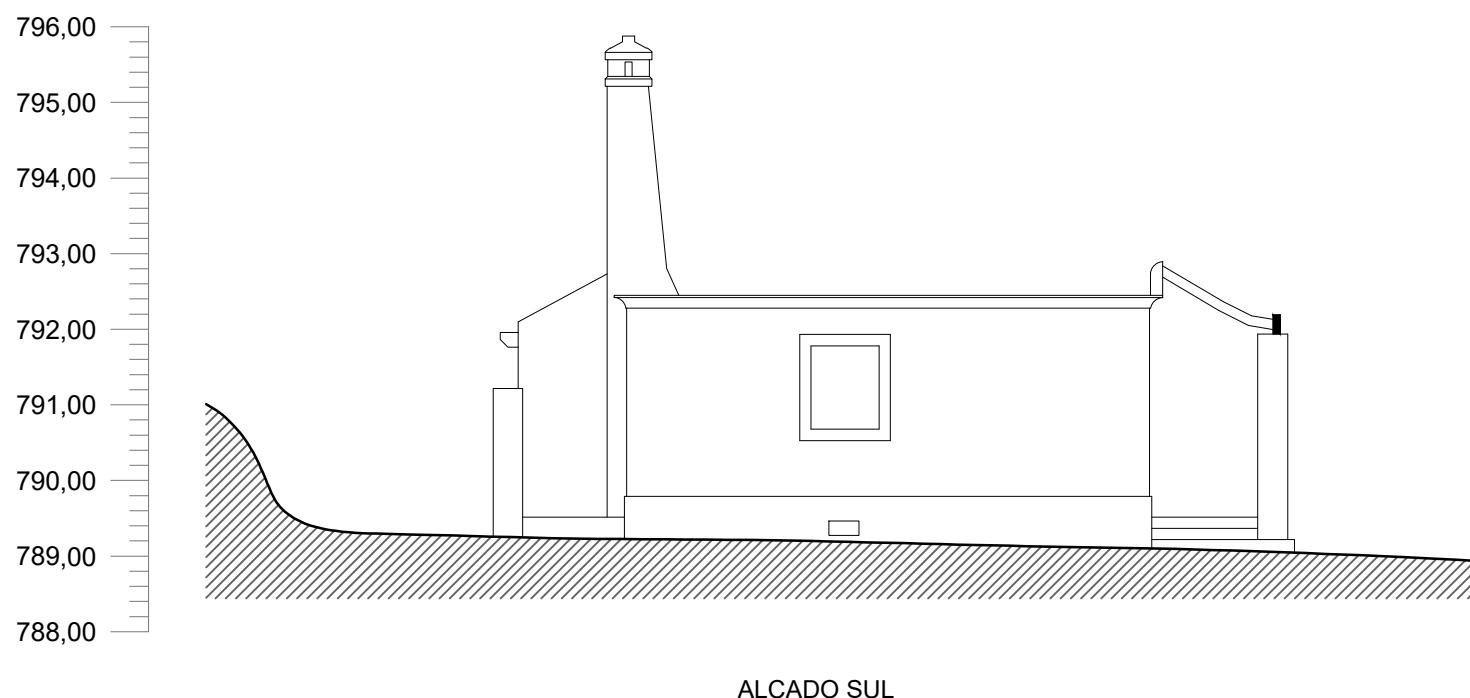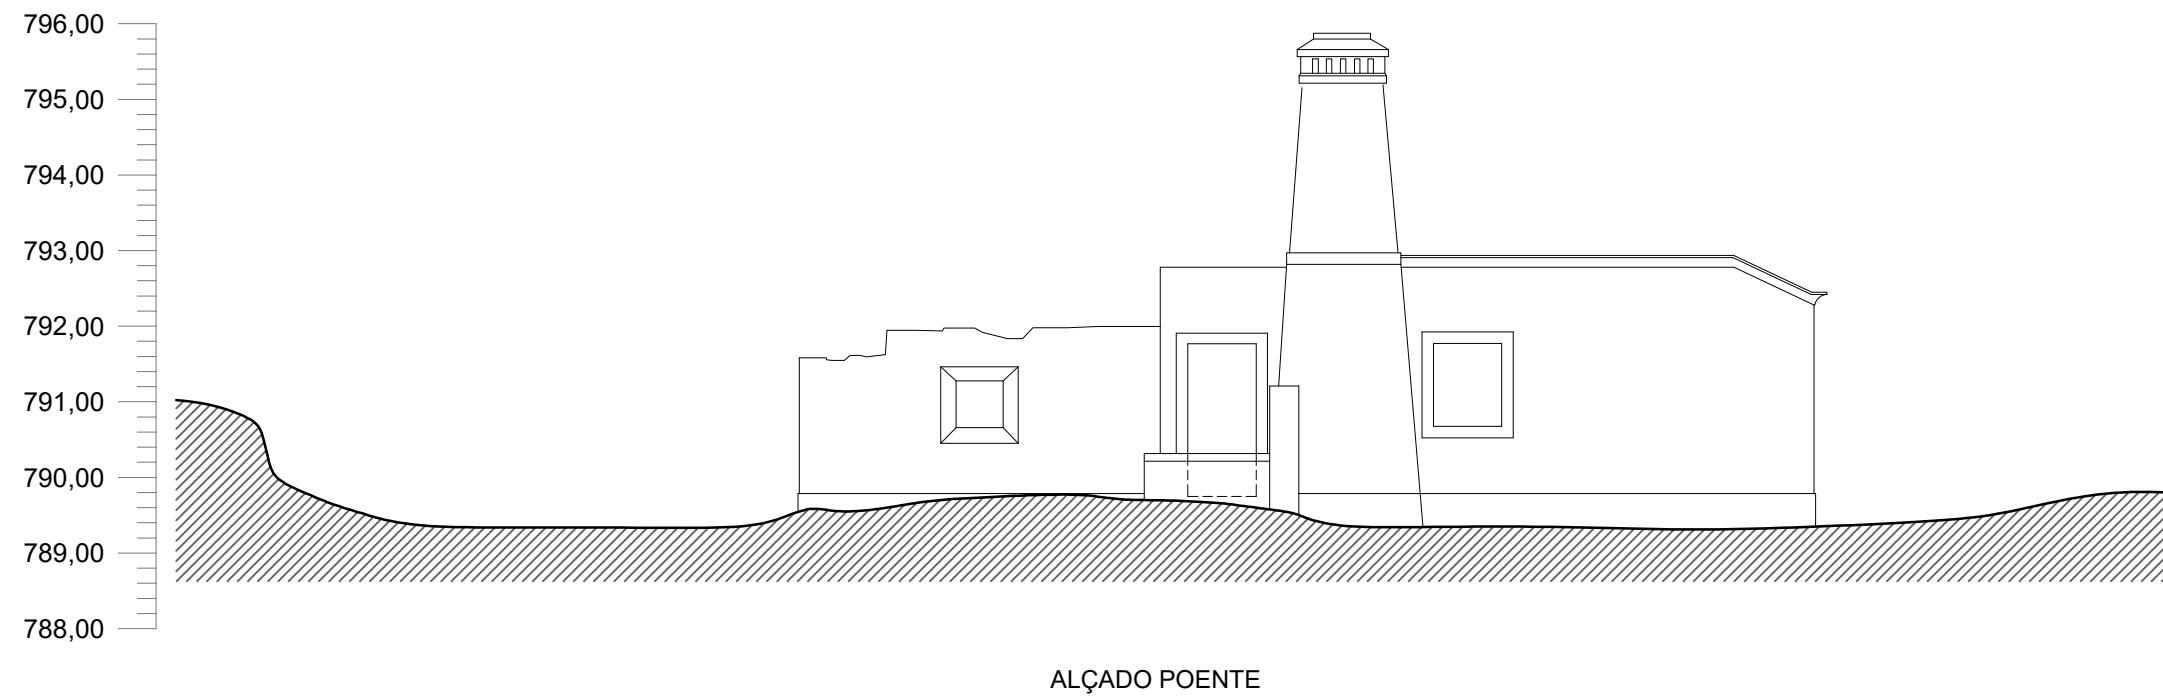

1 : 100 0 1 2 3 4 5 10m

Requerente: Fundo Revive Natureza
Sociedade Gestora: FOMENTO - Fundos de Investimento Imobiliário, SGOIC, SA
Entidade Coordenadora: Casaol - Avaliação e Gestão de Projectos Imobiliários, Lda

Local: Melgaço - Casa Florestal Pousios (A-024) - U-13005



Designação: ALÇADOS

Data:
MAI 2025

Desenhou:
JCSS

Escala:
1/200

Folha:
03

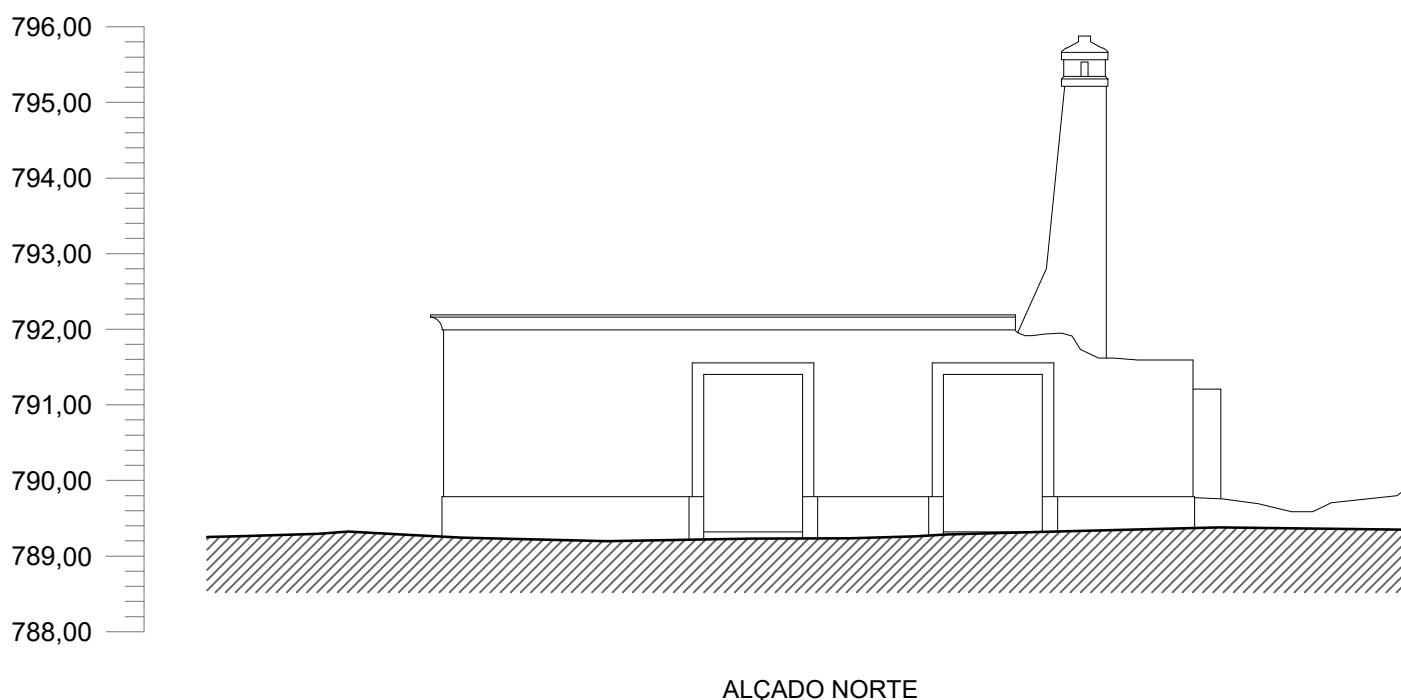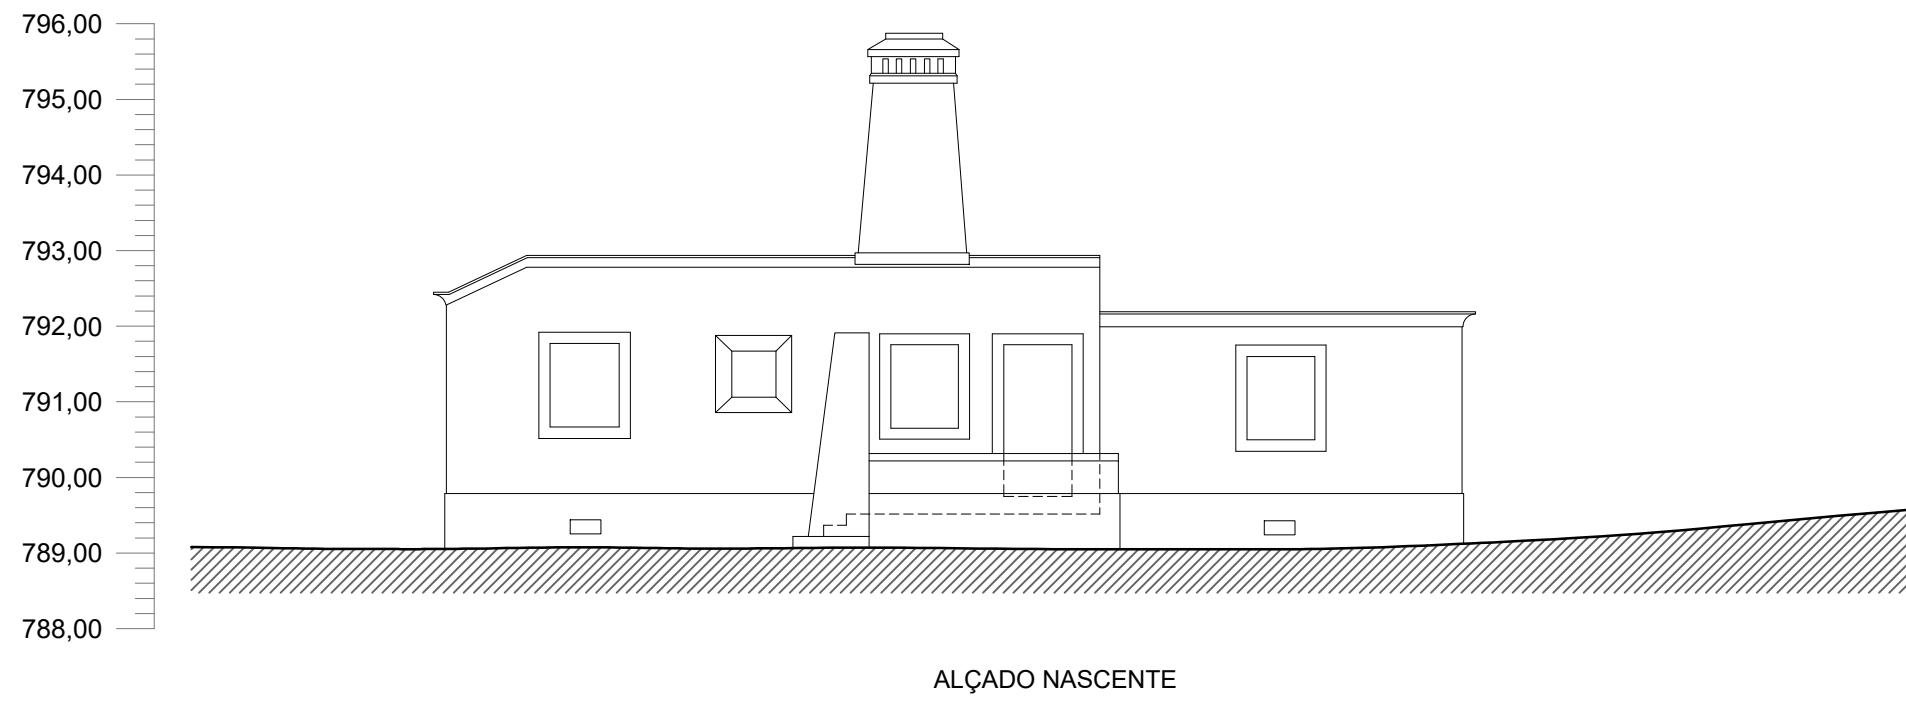

1 : 100 0 1 2 3 4 5 10m

Requerente: Fundo Revive Natureza
Sociedade Gestora: FOMENTO - Fundos de Investimento Imobiliário, SGOIC, SA
Entidade Coordenadora: Casaol - Avaliação e Gestão de Projectos Imobiliários, Lda

Local: Melgaço - Casa Florestal Pousios (A-024) - U-13005

Designação: ALÇADOS

Data:
MAI 2025

Desenhou:
JCSS

Escala:
1/200

Folha:
04