


CASA FLORESTAL



ANEXO

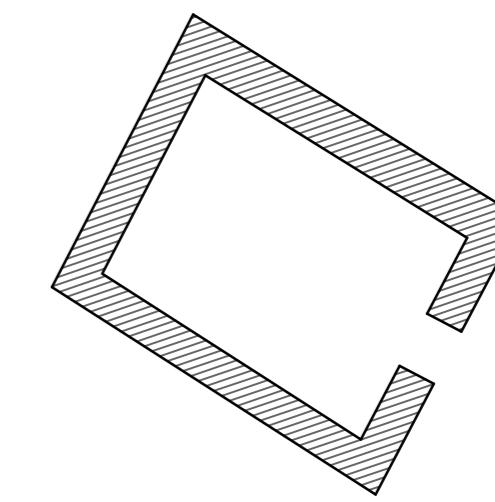

1 : 100 0 1 2 3 4 5 10m

Requerente: Fundo Revive Natureza
Sociedade Gestora: FOMENTO - Fundos de Investimento Imobiliário, SGOIC, SA
Entidade Coordenadora: Casaol - Avaliação e Gestão de Projectos Imobiliários, Lda

Local: Melgaço - Casa Florestal Ribeiro de Baixo (A-025) - U-13004


Designação: PLANTAS RÉS DO CHÃO

Data: MAI 2025


Desenhou: JCSS

Escala: 1/200

Folha: 02

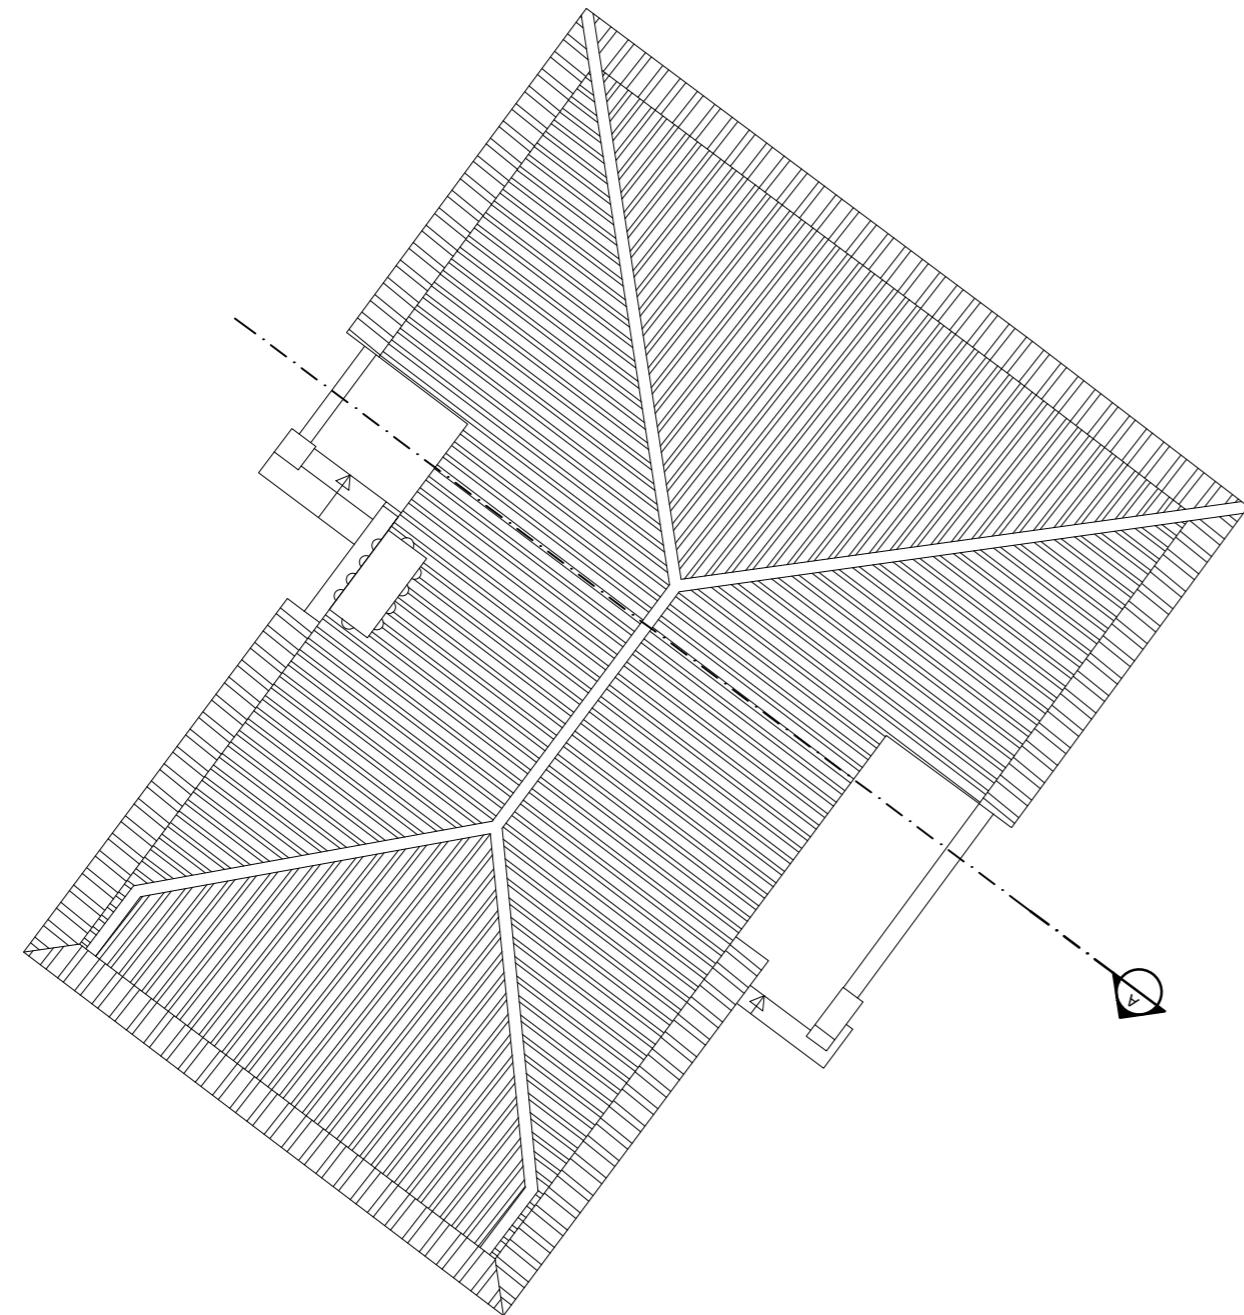

CASA FLORESTAL

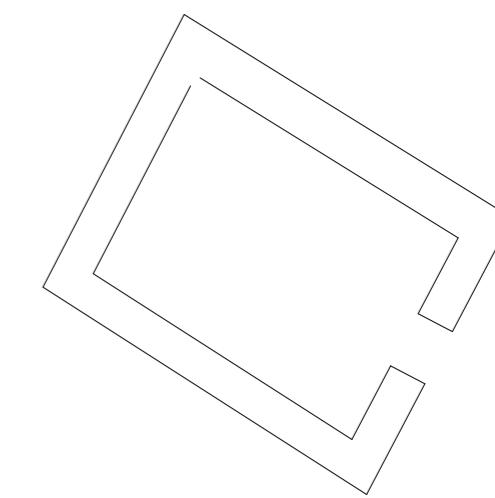

ANEXO



1 : 100 0 1 2 3 4 5 10m

Requerente: Fundo Revive Natureza
Sociedade Gestora: FOMENTO - Fundos de Investimento Imobiliário, SGOIC, SA
Entidade Coordenadora: Casaol - Avaliação e Gestão de Projectos Imobiliários, Lda

Data: MAI 2025
Desenhou: JCSS

Local: Melgaço - Casa Florestal Ribeiro de Baixo (A-025) - U-13004


Escala: 1/200

Designação: PLANTA COBERTURA

Folha: 03




ALÇADO POENTE

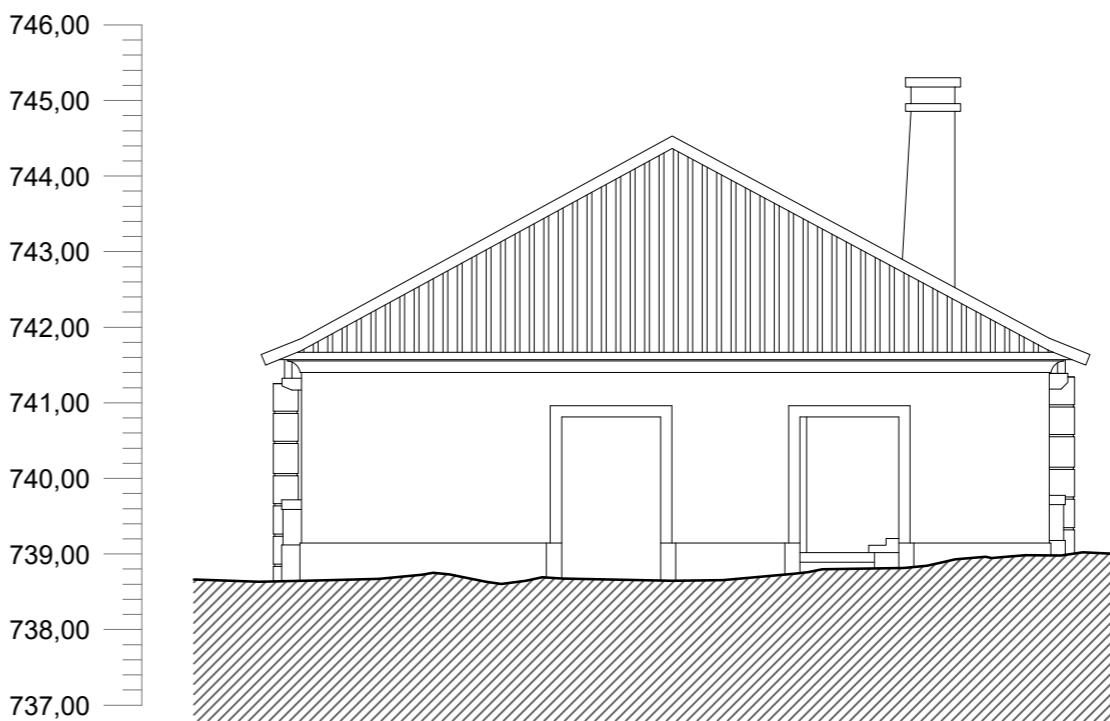


ALÇADO NORTE




ALÇADO NASCENTE

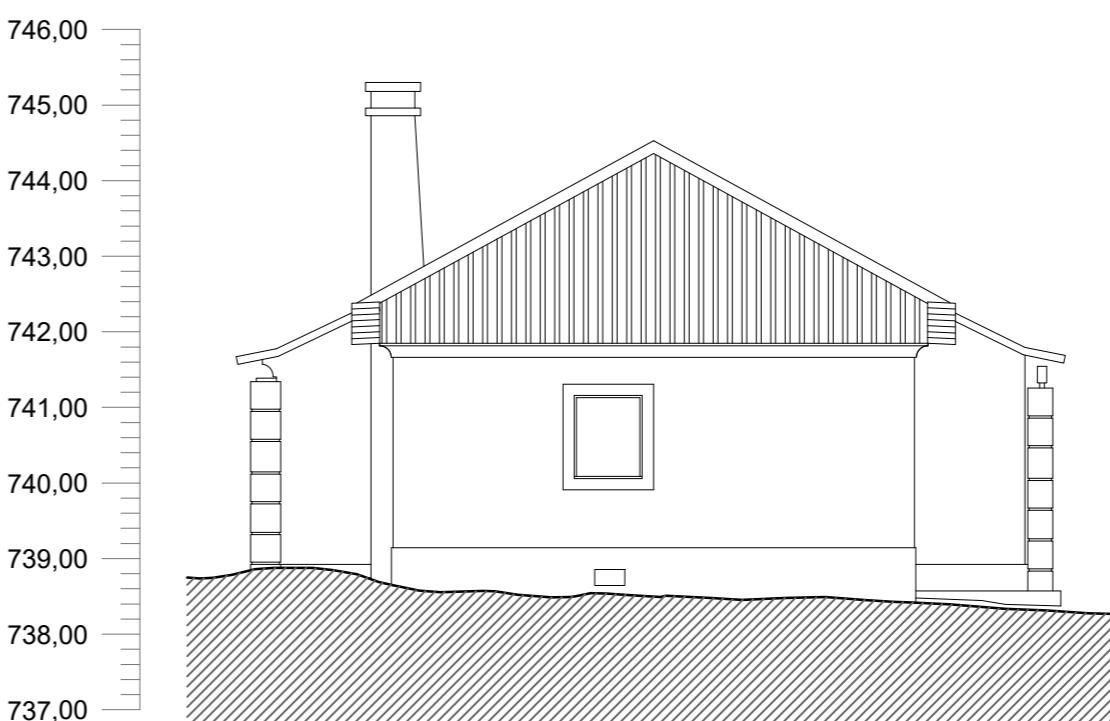

ALÇADO SUL

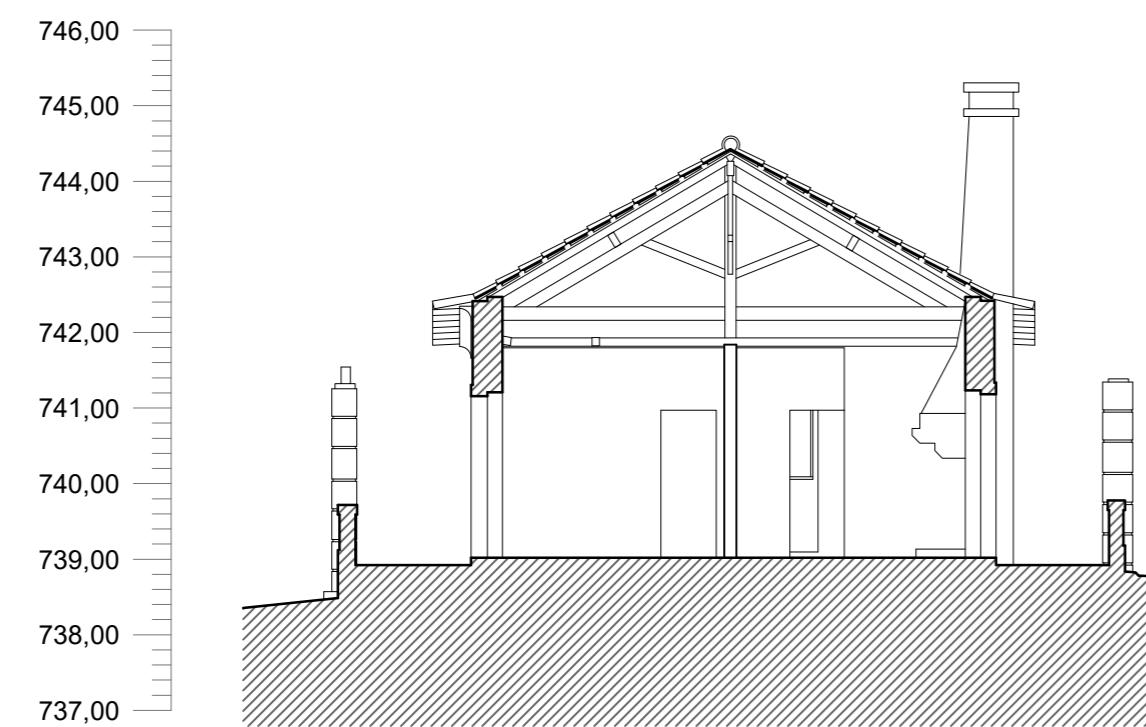

CORTE A

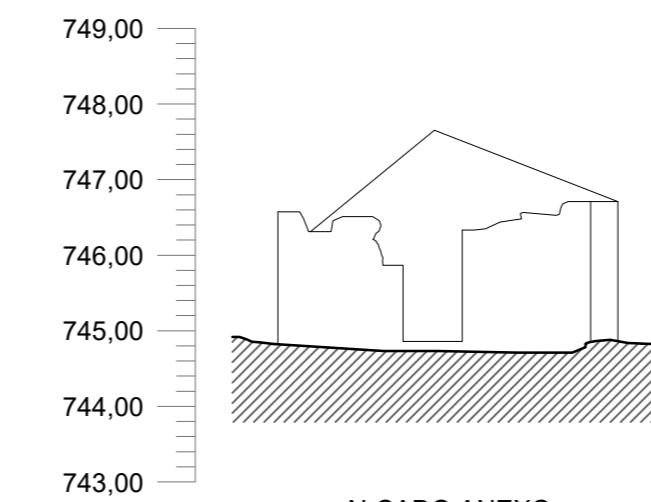

ALÇADO ANEXO



1 : 100 0 1 2 3 4 5 10m

Requerente: Fundo Revive Natureza
Sociedade Gestora: FOMENTO - Fundos de Investimento Imobiliário, SGOIC, SA

Entidade Coordenadora: Casaol - Avaliação e Gestão de Projectos Imobiliários, Lda

Local: Melgaço - Casa Florestal Ribeiro de Baixo (A-025) - U-13004

Designação: ALÇADOS E CORTES

Data: MAI 2025
Desenhou: JCSS

Escala: 1/200

Folha: 04