

normapa
levantamentos topográficos e
arquitectónicos unipessoal Lda
e-mail: geral@normapa.pt
tel/fax: 220125621 / m: 918765244
R. Dr. Eduardo Torres, 573 / 4450-117 Matosinhos

1 : 100 0 1 2 3 4 5 10m

Requerente: Fundo Revive Natureza
Sociedade Gestora: FOMENTO - Fundos de Investimento Imobiliário, SGOIC, SA

Data:
MAI 2025

Entidade Coordenadora: Casaol - Avaliação e Gestão de Projectos Imobiliários, Lda


Desenhou:
JCSS

Local: Melgaço - Casa Florestal Coriscada (A-008) - U-13008

Escala:
1/200

Designação: PLANTAS

Folha:
02

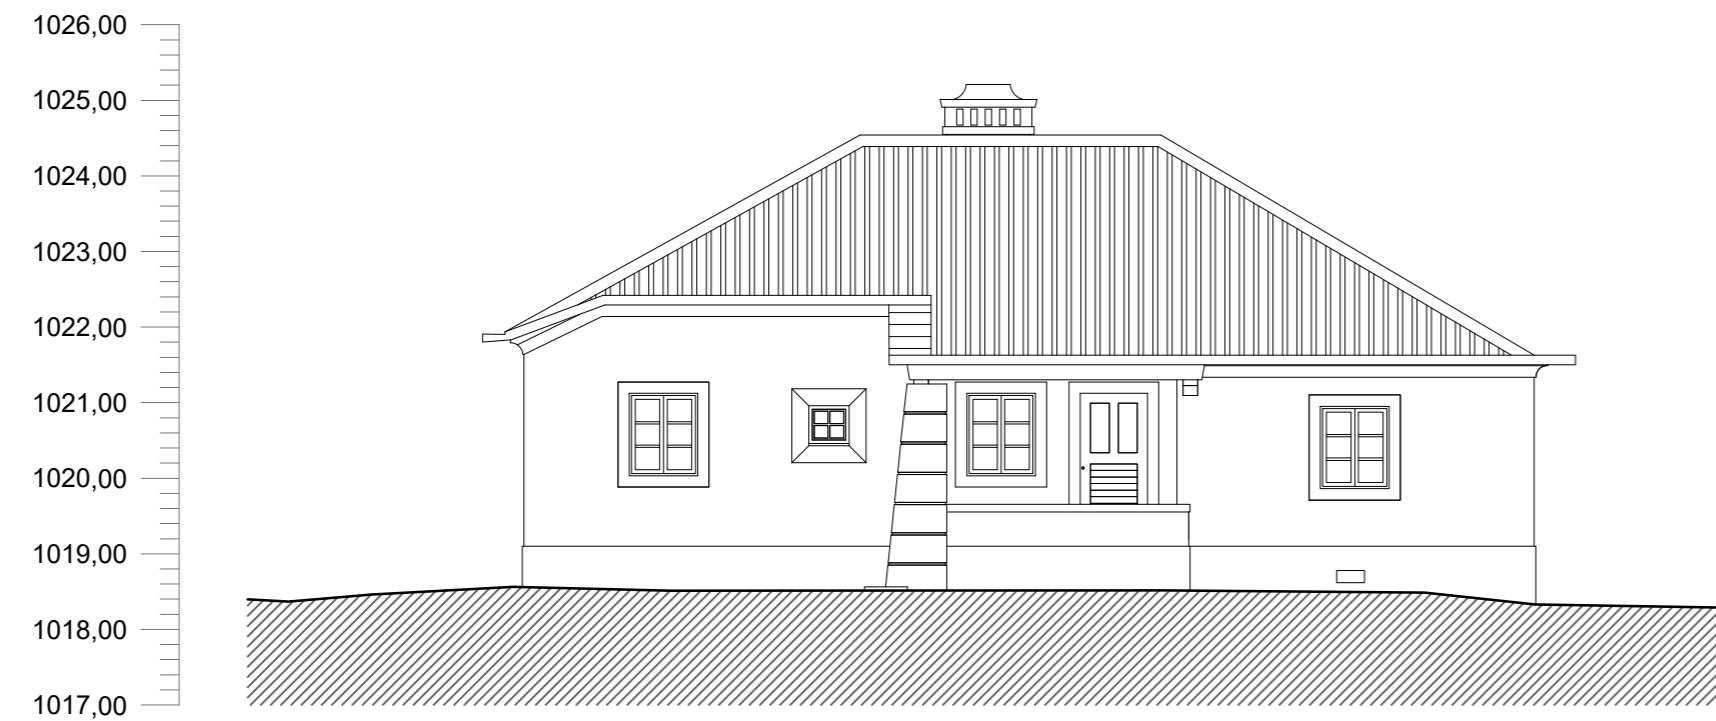


ALÇADO SUL




ALÇADO ESTE



ALÇADO NORTE

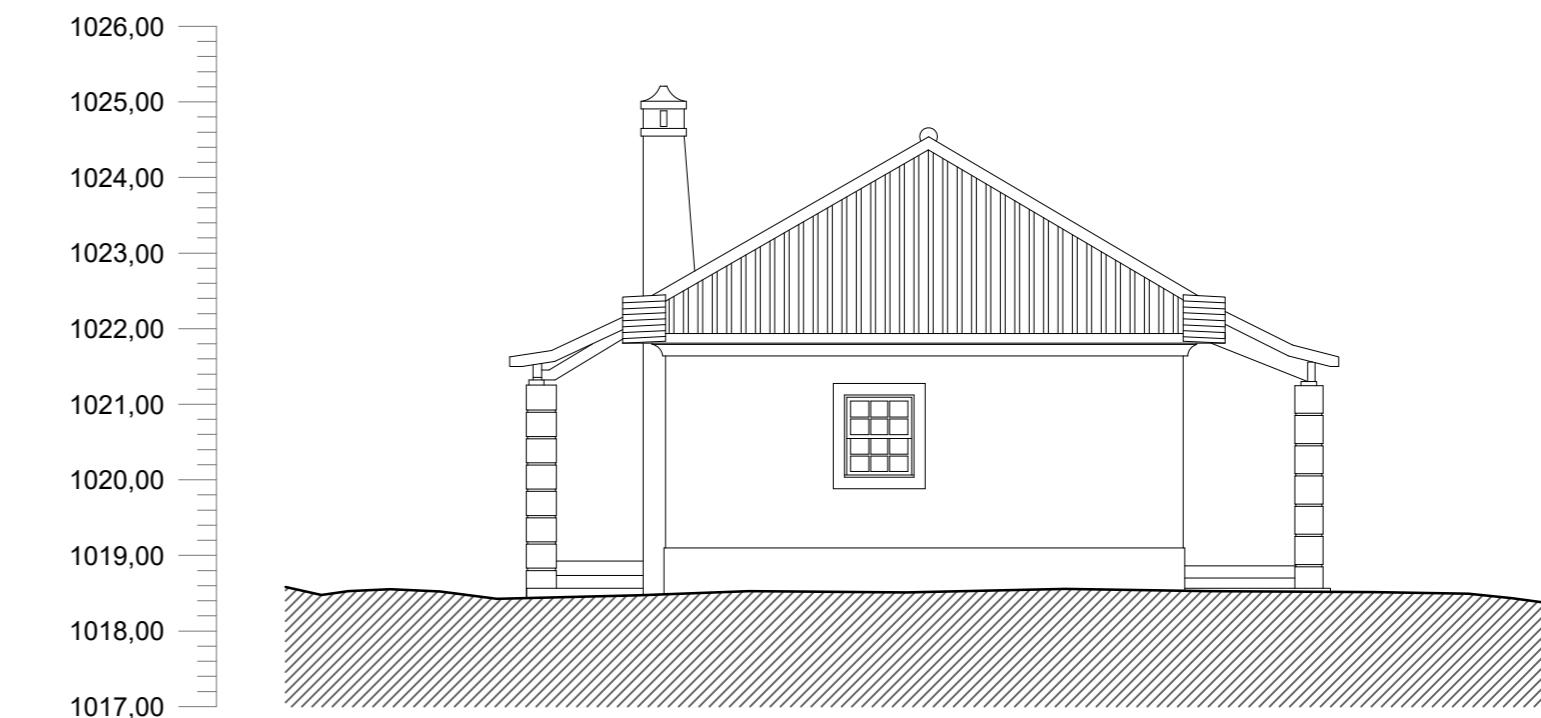

ALÇADO OESTE

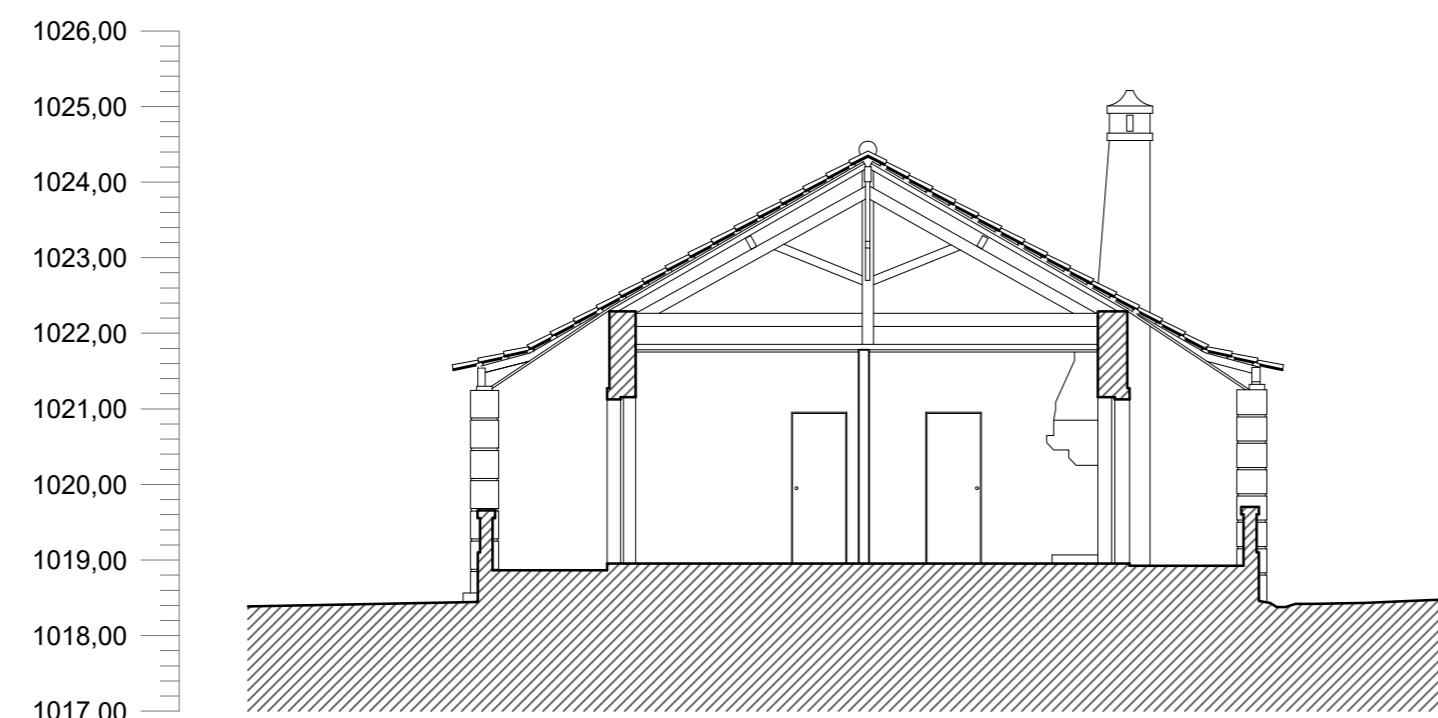

CORTE AB



1 : 100 0 1 2 3 4 5 10m

Requerente: Fundo Revive Natureza

Sociedade Gestora: FOMENTO - Fundos de Investimento Imobiliário, SGOIC, SA

Entidade Coordenadora: Casaol - Avaliação e Gestão de Projectos Imobiliários, Lda

Local: Melgaço - Casa Florestal Coriscada (A-008) - U-13008

Designação: ALÇADOS E CORTE

Data: MAI 2025

Desenhou: JCSS

Escala: 1/200

Folha: 03