

1 : 100 0 1 2 3 4 5 10m

Requerente: Fundo Revive Natureza
Sociedade Gestora: FOMENTO - Fundos de Investimento Imobiliário, SGOIC, SA

Data: MAI 2025
Desenhou: JCSS


Entidade Coordenadora: Casaol - Avaliação e Gestão de Projectos Imobiliários, Lda

Escala: 1/200

Local: Melgaço - Ex-Posto Fiscal Ameijoeira (E215) - U-13013

Folha: 02

Designação: PLANTA PISO 0

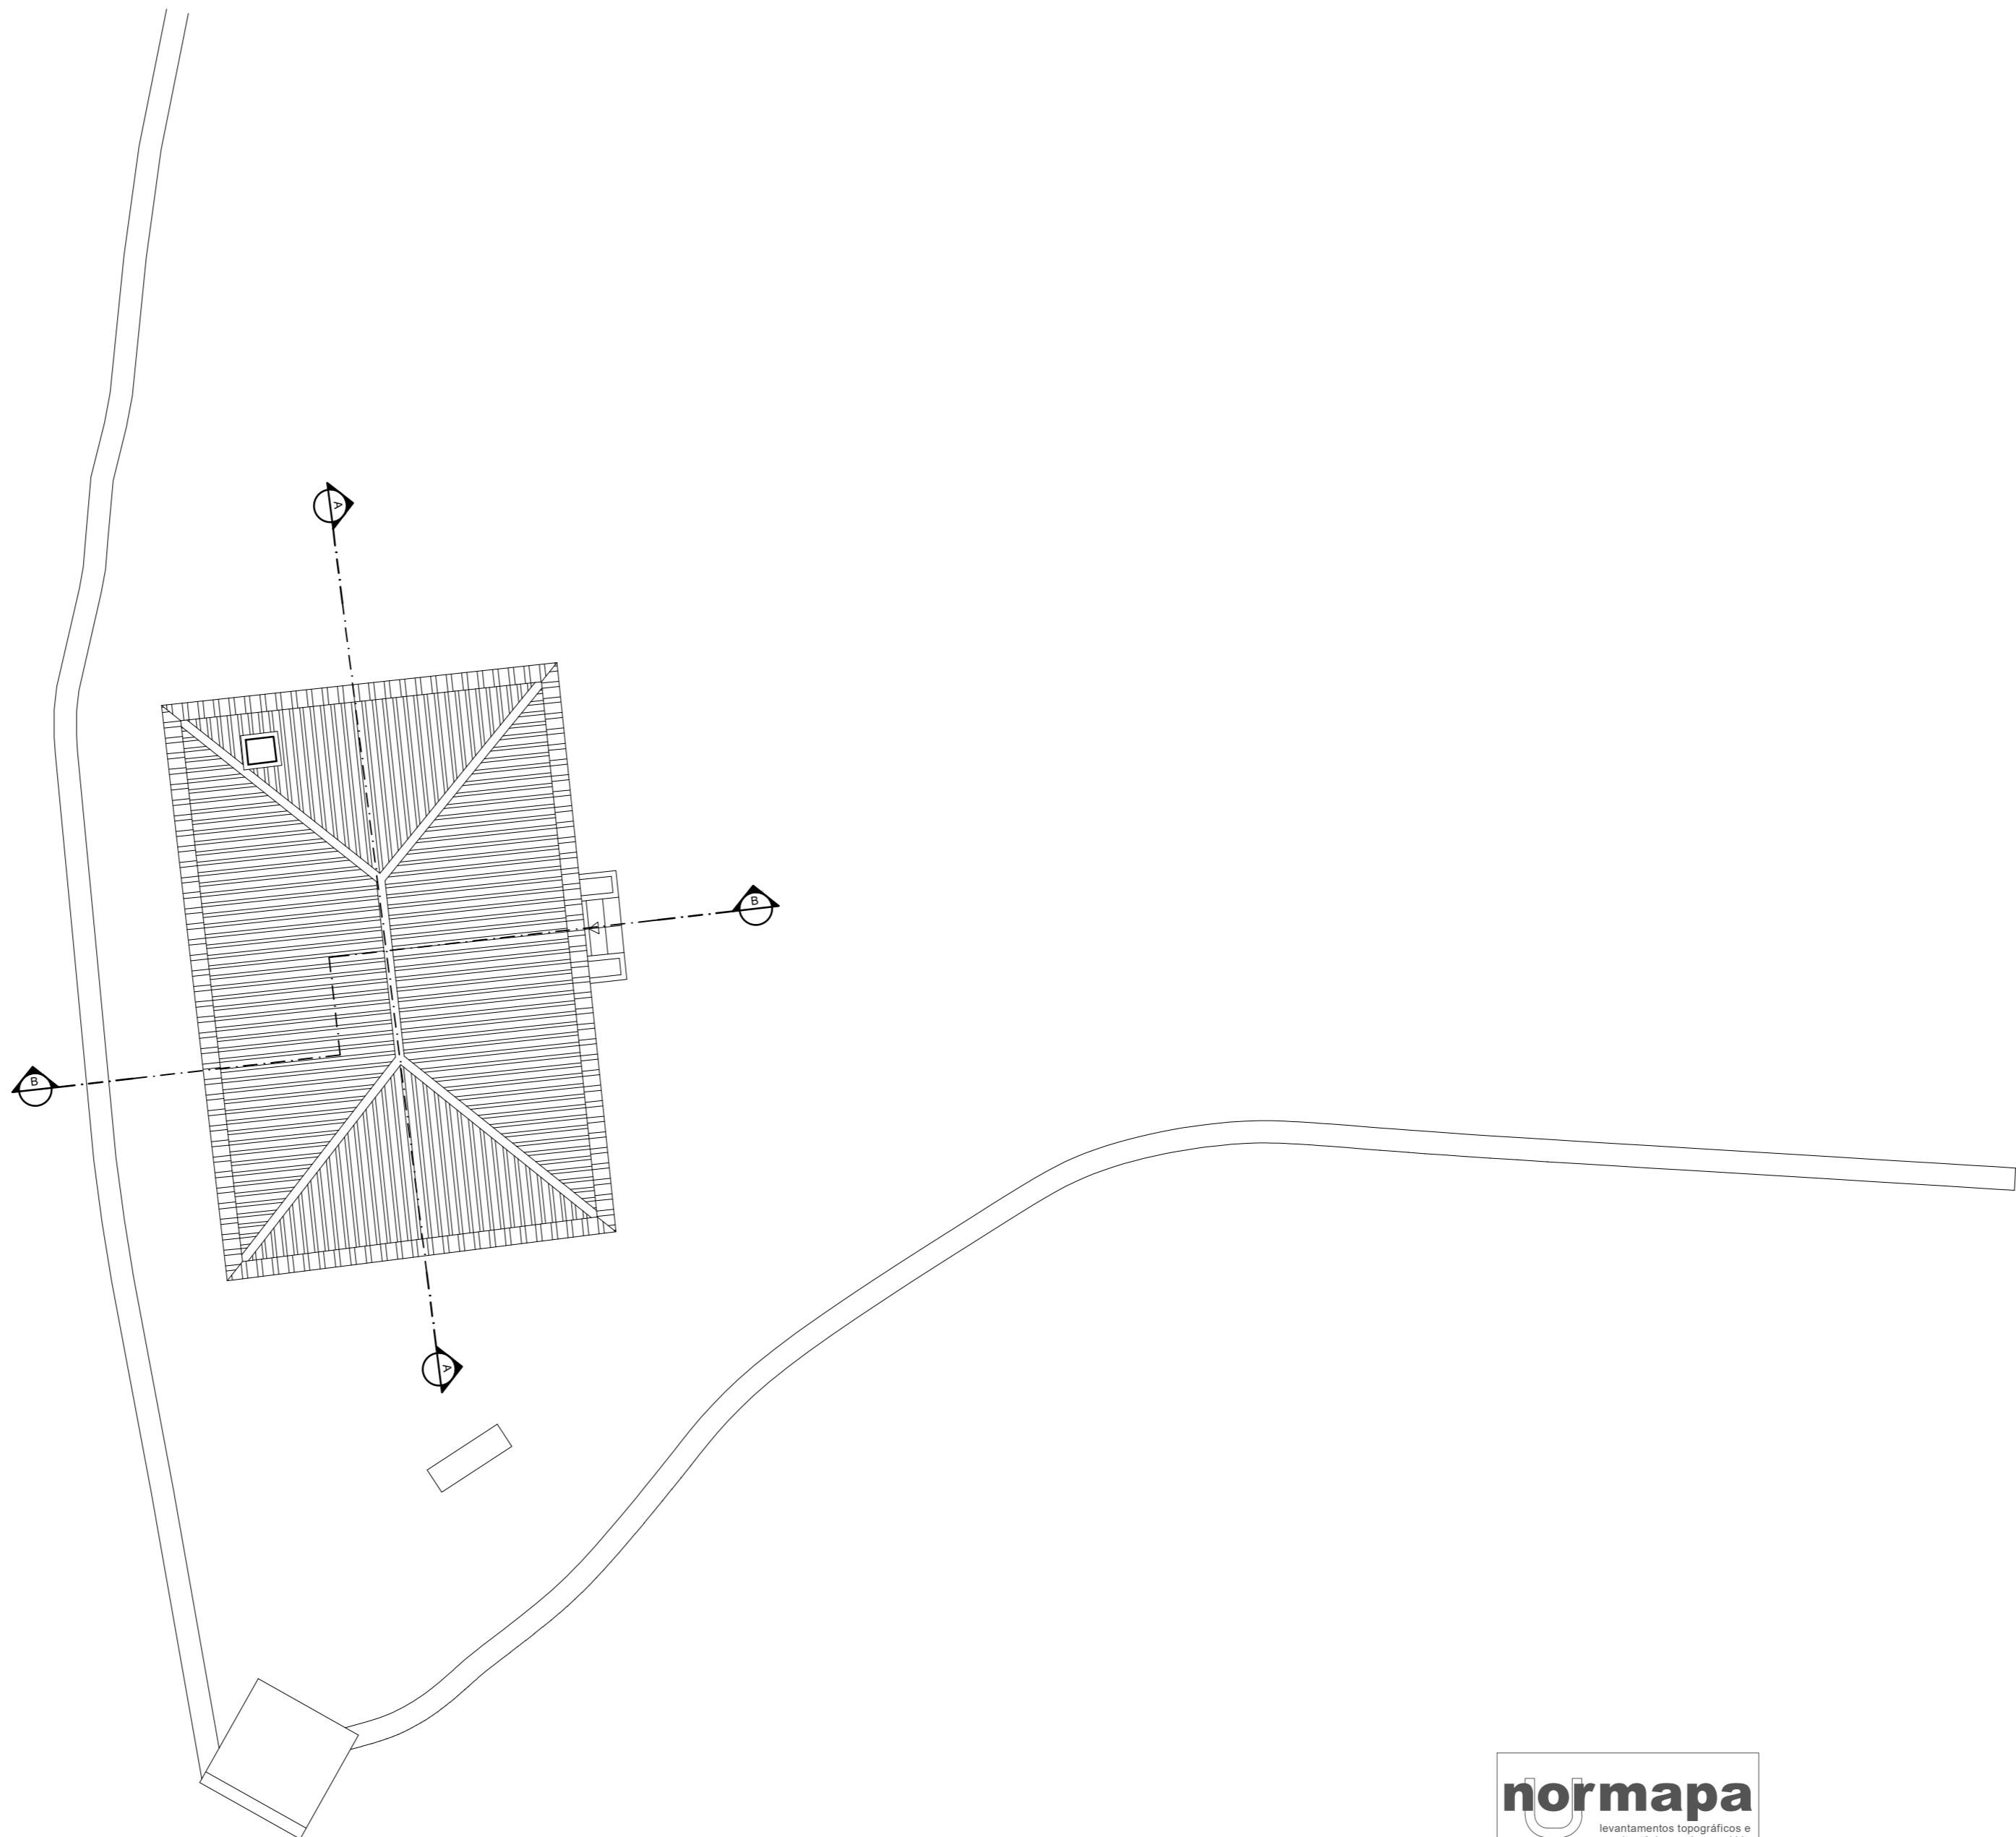

1 : 100 0 1 2 3 4 5 10m

Requerente: Fundo Revive Natureza
Sociedade Gestora: FOMENTO - Fundos de Investimento Imobiliário, SGOIC, SA

Data: MAI 2025

Entidade Coordenadora: Casaol - Avaliação e Gestão de Projectos Imobiliários, Lda





Desenhou: JCSS



Local: Melgaço - Ex-Posto Fiscal Ameijoeira (E215) - U-13013

Escala: 1/200

Designação: PLANTA COBERTURA

Folha: 03

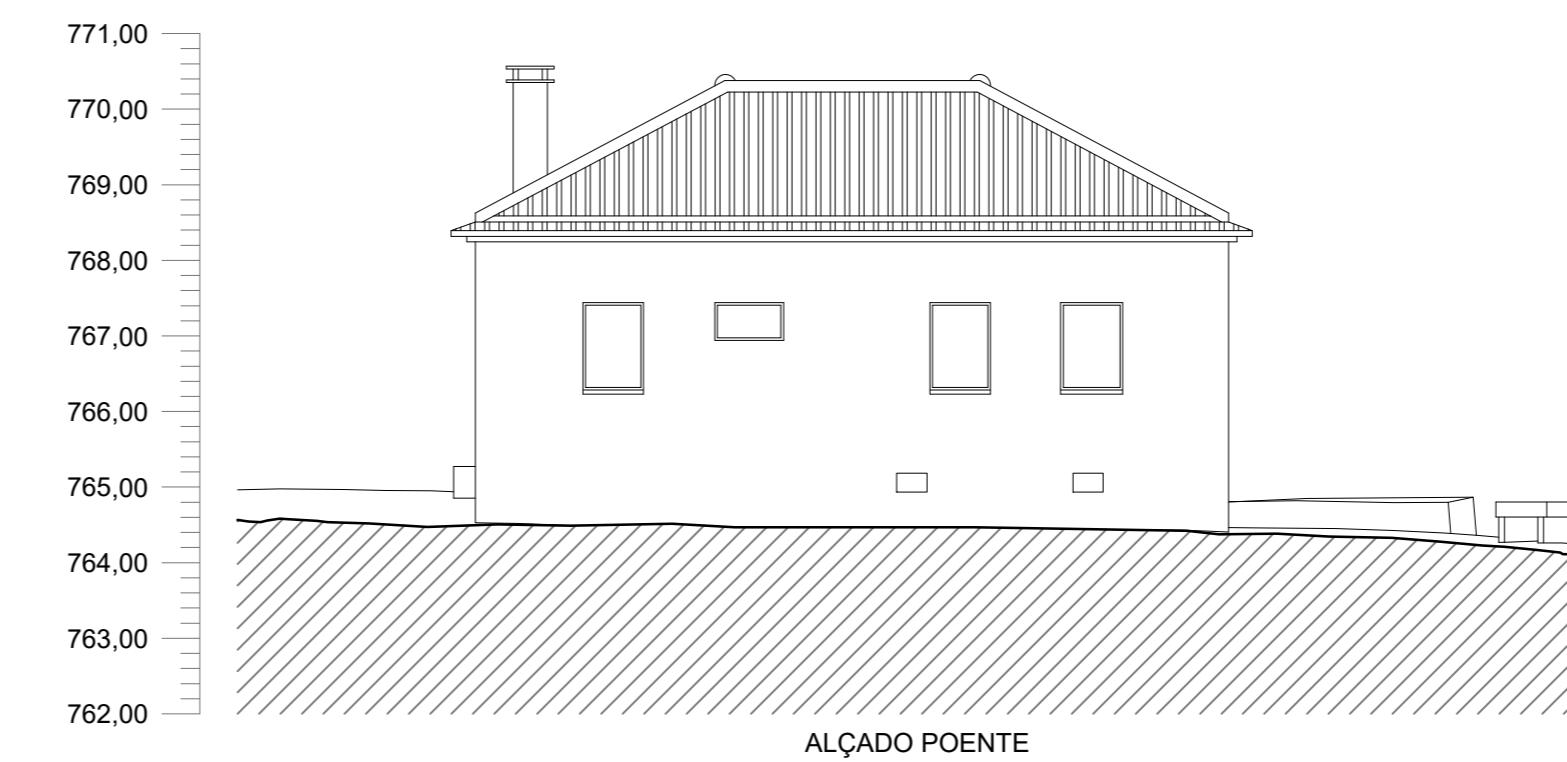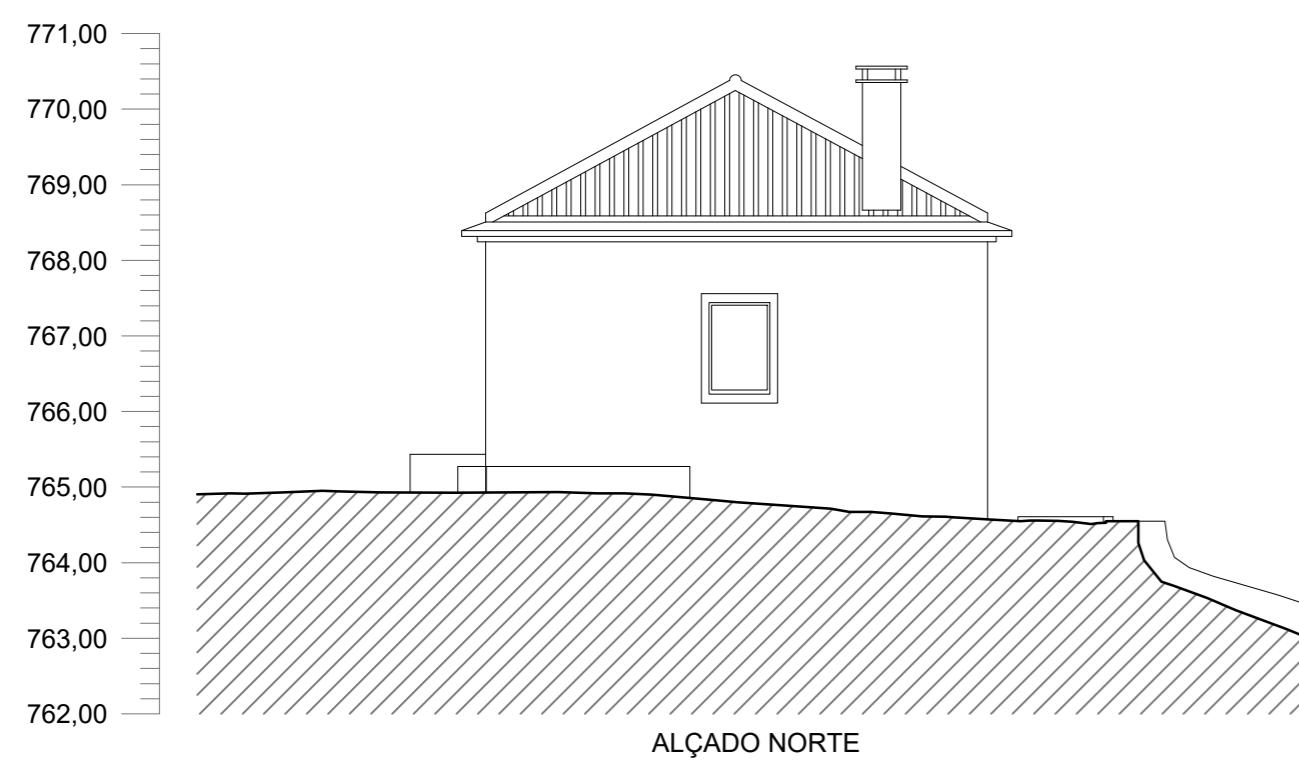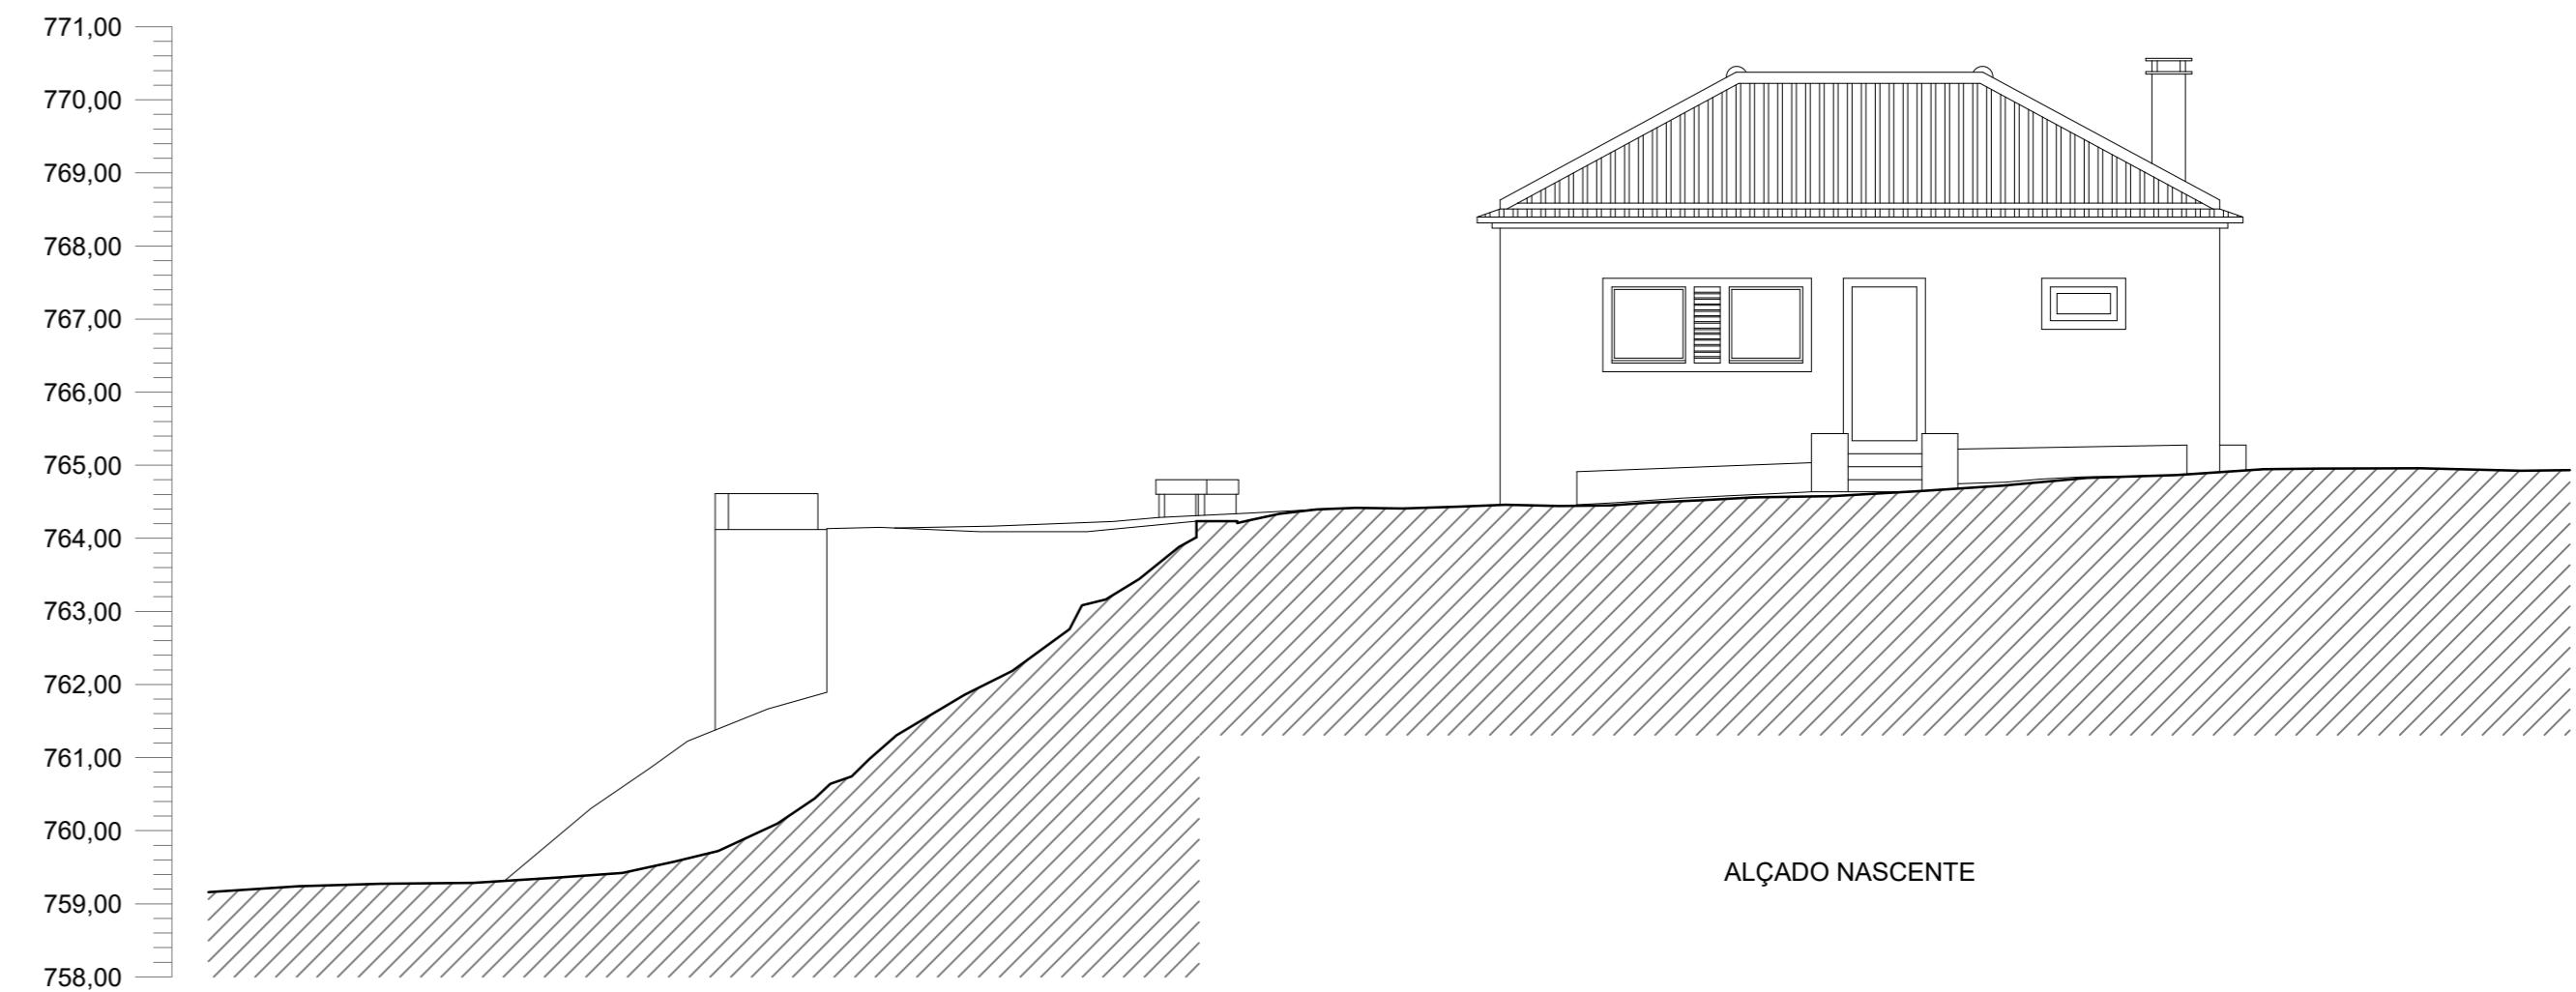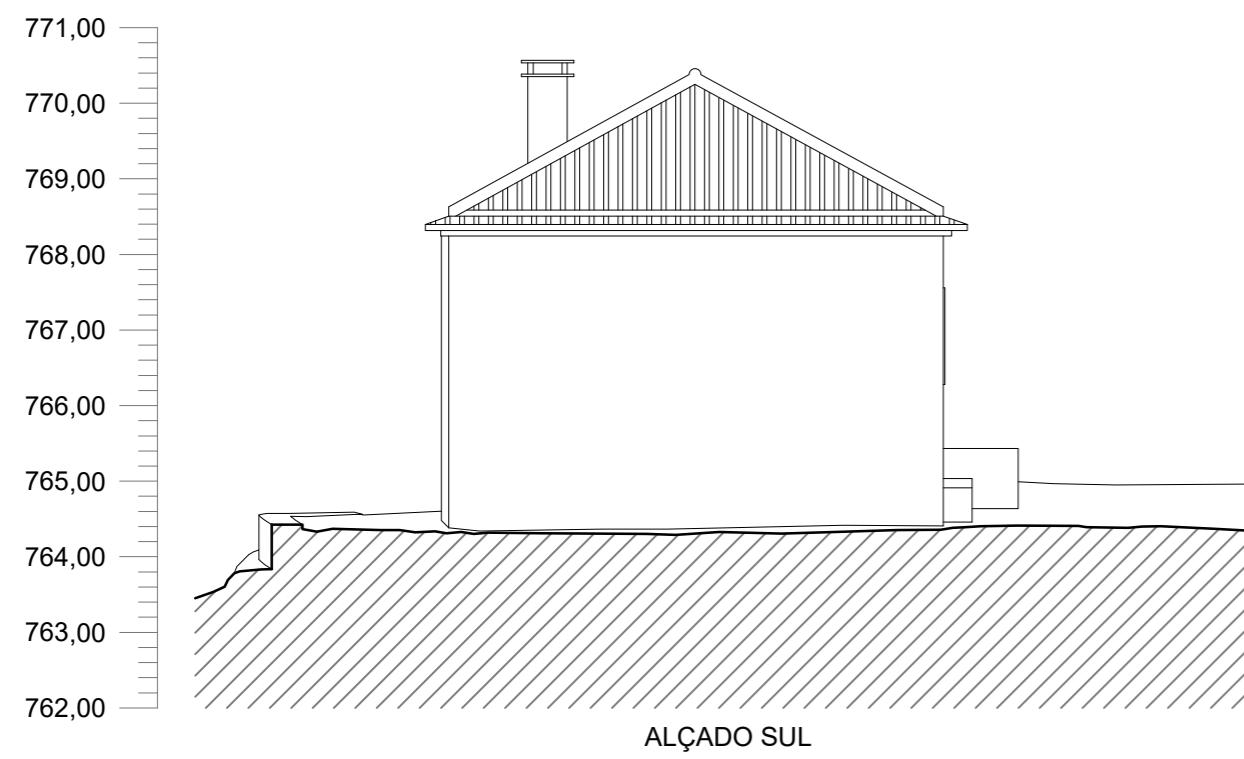

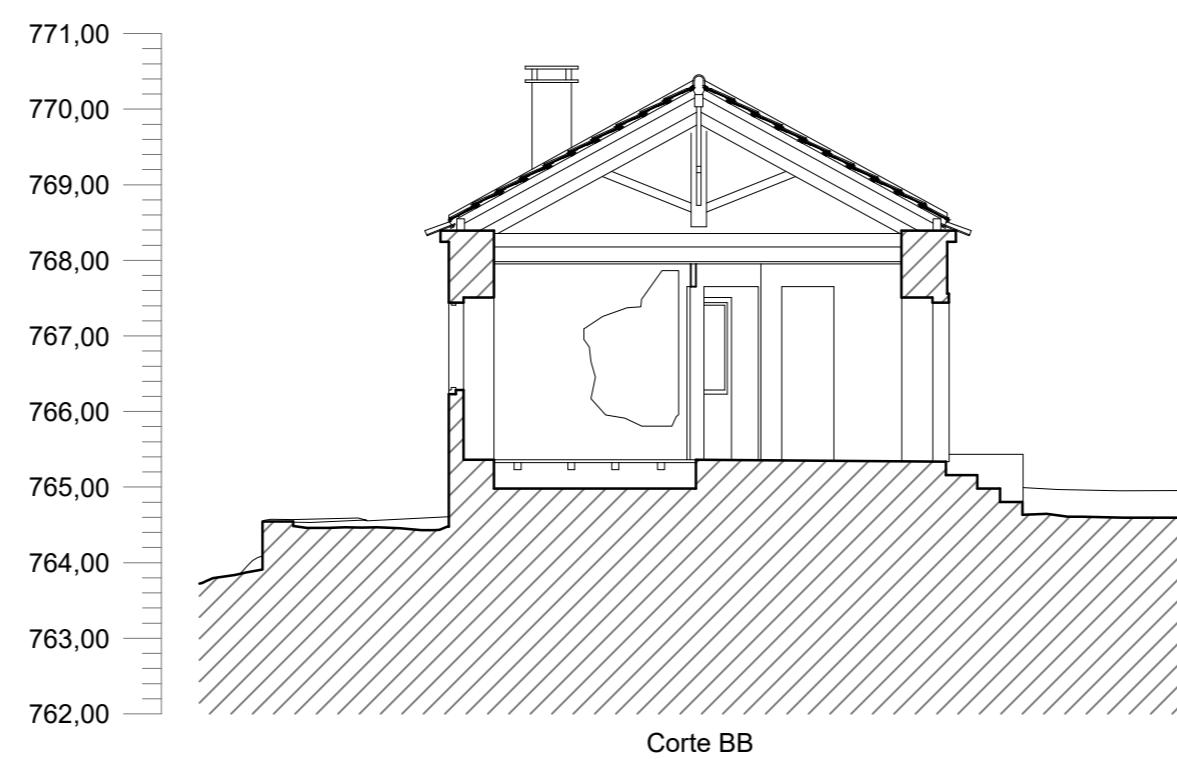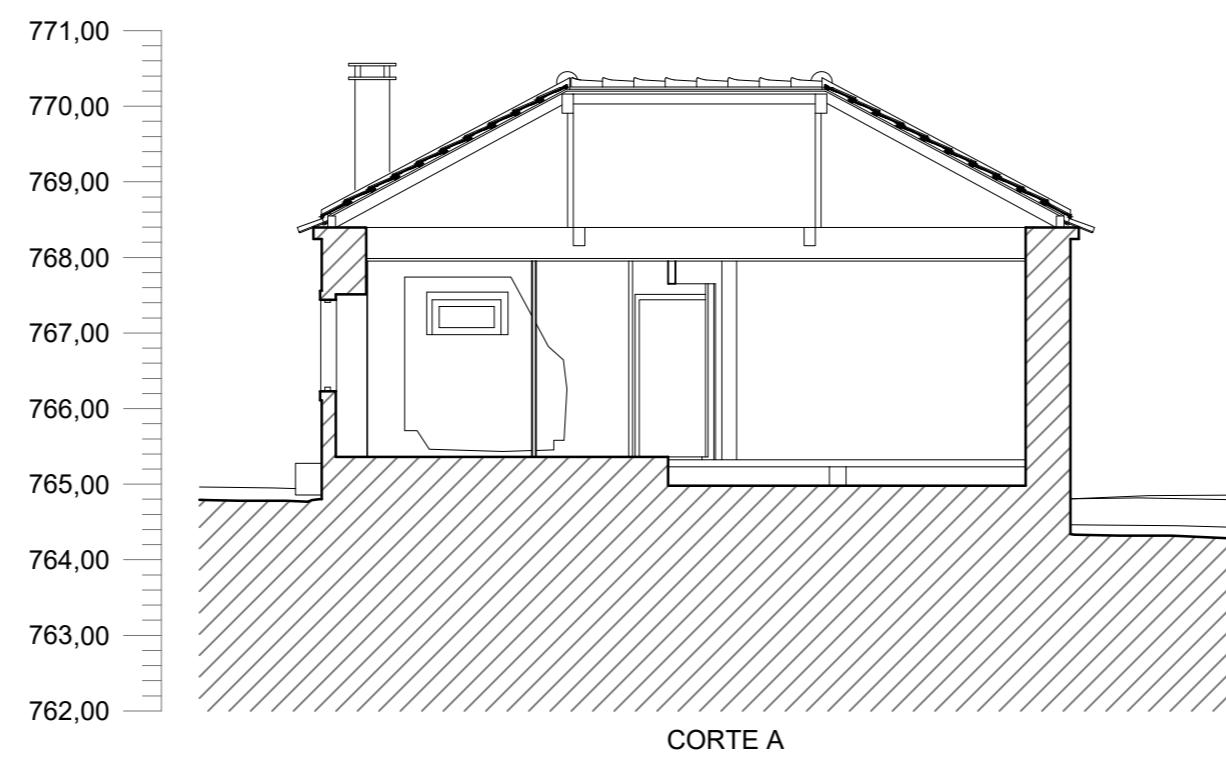

1 : 100 0 1 2 3 4 5 10m

Requerente: Fundo Revive Natureza
Sociedade Gestora: FOMENTO - Fundos de Investimento Imobiliário, SGOIC, SA

Data: MAI 2025
Desenhou: JCSS

Entidade Coordenadora: Casaol - Avaliação e Gestão de Projectos Imobiliários, Lda

Escala: 1/200

Local: Melgaço - Ex-Posto Fiscal Ameijoeira (E215) - U-13013

Folha: 05

Designação: CORTES