


265455 + -3025

+ -2965 265455

265415 + -3025

+ 265415 -2965

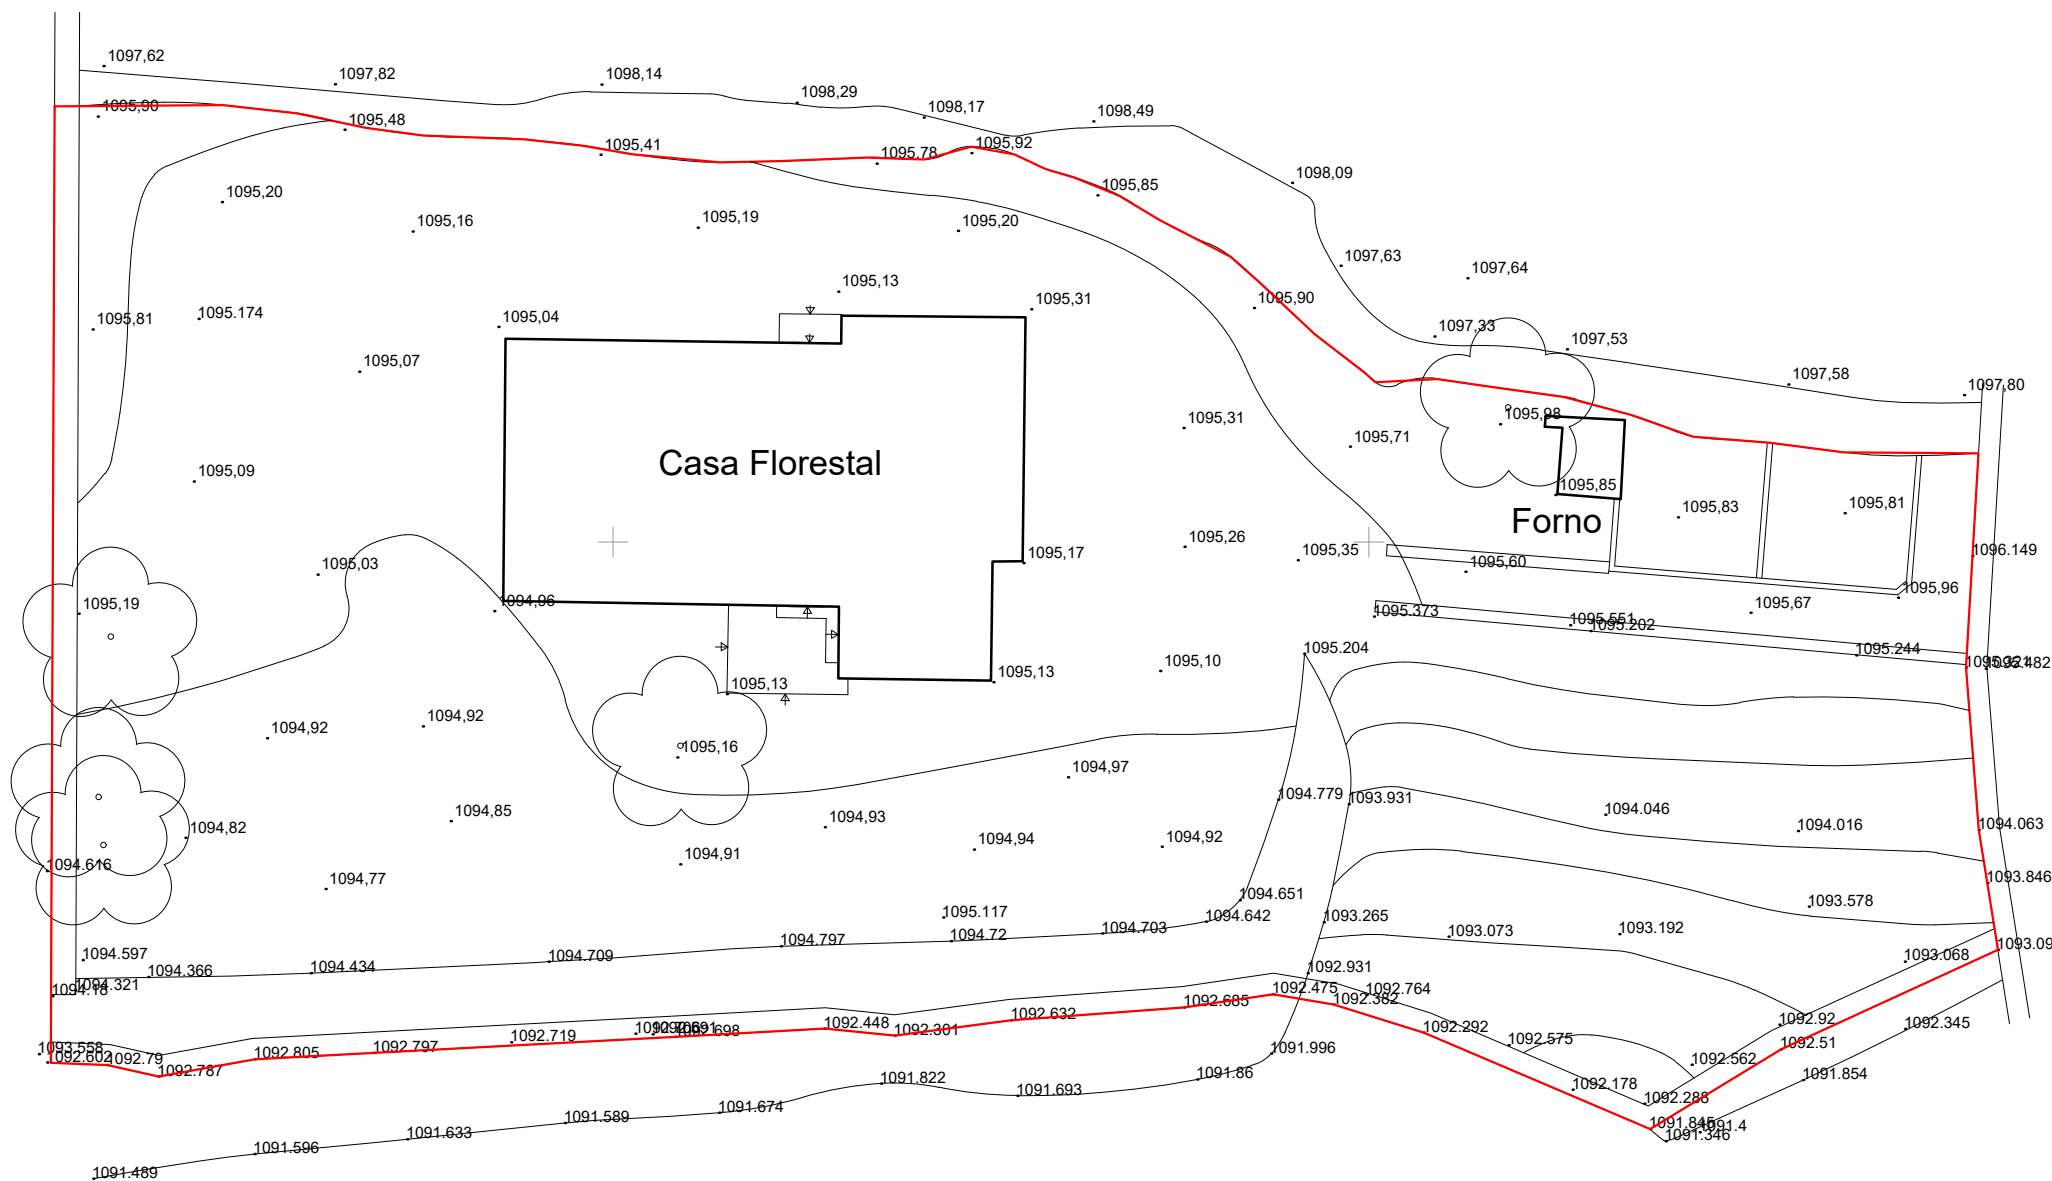

normapa

levantamentos topográficos e
arquitectónicos unipessoal lda

e-mail: geral@normapa.pt
tel/fax: 220125621 / tm: 918765244
R. Dr. Eduardo Torres, 573 / 4450-117 Matosinhos



Limites indicados por Pedro Barbosa da CM Melgaço.

Áreas				
Casa Florestal (implantação)	Forno (implantação)	Área bruta de construção	Terreno	Área descoberta
105,85 m2	3,56 m2	109,41 m2	1069 m2	959,59 m2

Requerente:	Fundo Revive Natureza	Data:	MAI 2025
Sociedade Gestora:	FOMENTO - Fundos de Investimento Imobiliário, SGOIC, SA	Desenhou:	JCSS
Entidade Coordenadora:	Casaol - Avaliação e Gestão de Projectos Imobiliários, Lda	Escala:	1/200
Local:	Melgaço - Casa Florestal Portelinha (A-006) - U-13006	Folha:	01
Designação:	PLANTA GEORREFERENCIADA		