


264070 + -1790

+ -1730 264070

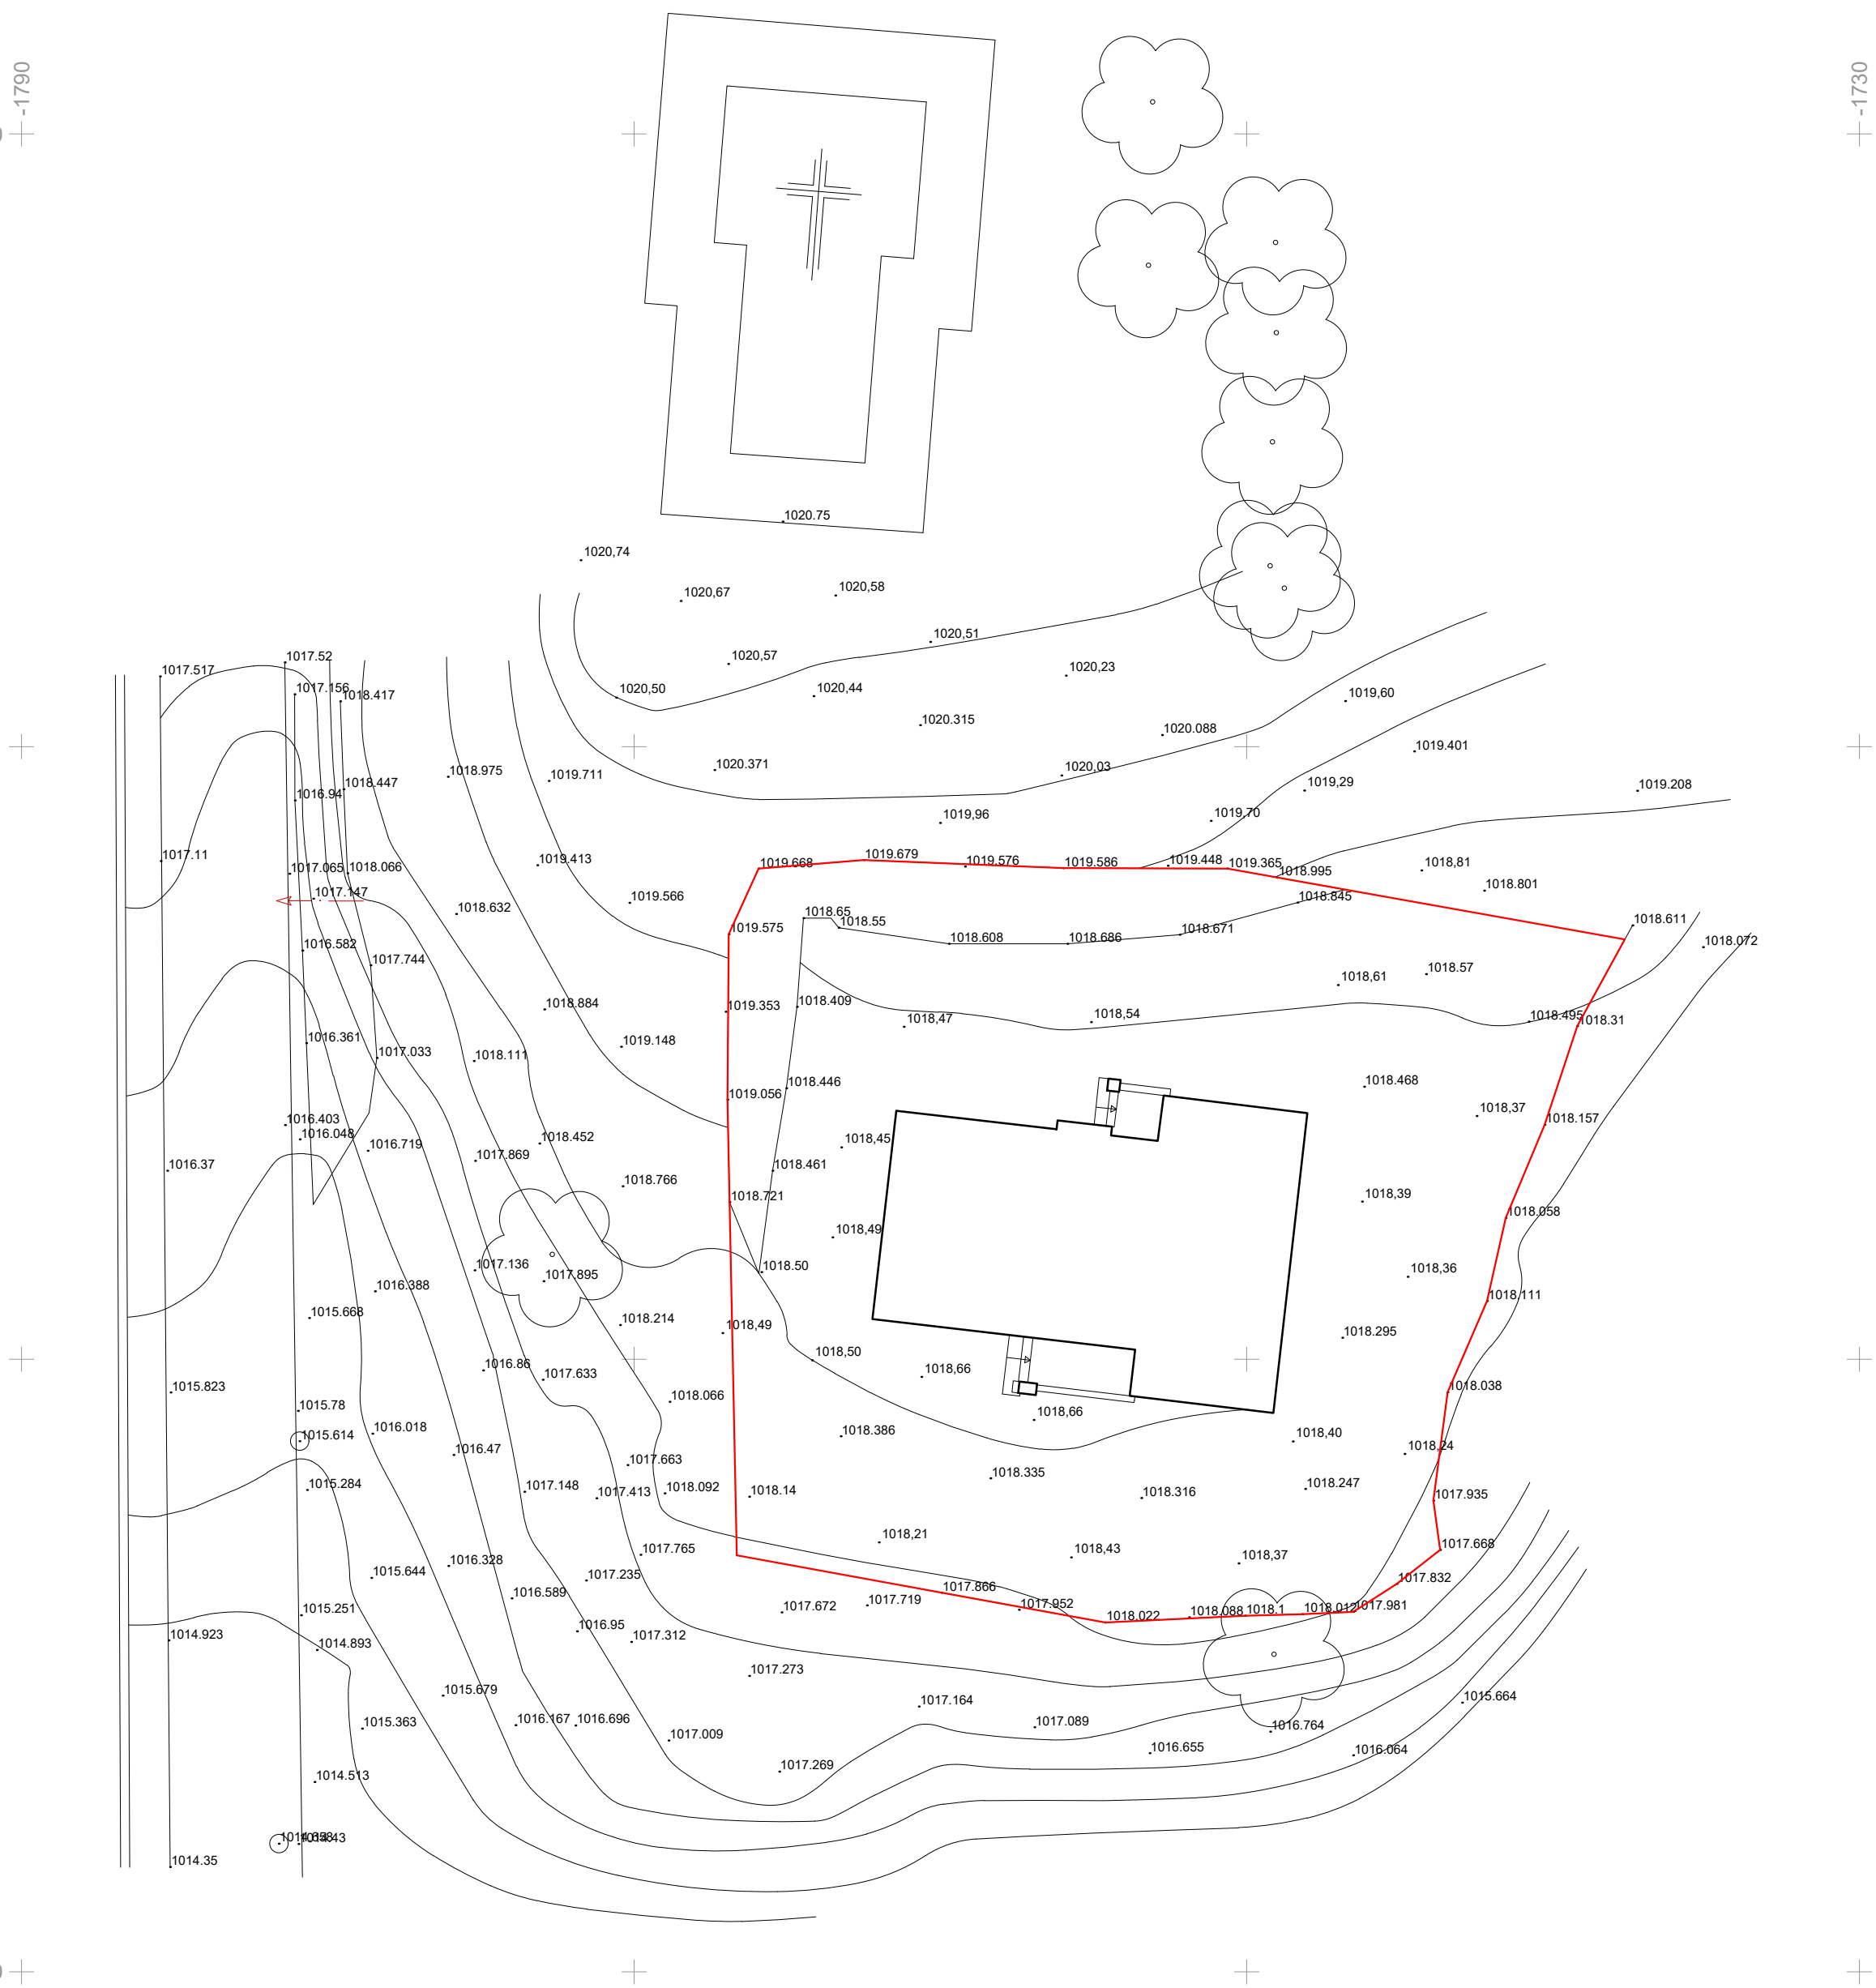

264010 + -1790

+ -1730 264010

Delimitação feita por limites naturais presentes (taludes)

Áreas			
Casa Florestal (implantação)	Área Bruta de Construção	Terreno	Área descoberta
106,24 m2	106,24 m2	594 m2	487,76 m2



1 : 200 0 2 4 6 8 10 20m

Requerente:	Fundo Revive Natureza	Data:	MAI 2025
Sociedade Gestora:	FOMENTO - Fundos de Investimento Imobiliário, SGOIC, SA	Desenhou:	JCSS
Entidade Coordenadora:	Casaol - Avaliação e Gestão de Projectos Imobiliários, Lda	Escala:	1/200
Local:	Melgaço - Casa Florestal Coriscada (A-008) - U-13008	Folha:	01
Designação:	PLANTA GEORREFERENCIADA		