


Este desenho é propriedade intelectual dos autores, não podendo ser reproduzido, alterado ou usado para outro fim, e não ser o privamente aprovado, sem autorização expressa dos mesmos. (D.L.63/86 de 14 de Março)



M=-71150 P=23150

M=-71150 P=23100

M=-71150 P=23050

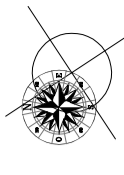


LEGENDA



LIMITE DO TERRENO = 3.000,00m²

Área de Implantação:




C - Logradouro = 2.644,60m²

ESTADO PORTUGUÊS
FUNDO REVÊVE NATUREZA

DIREÇÃO GERAL DO TESOURO E FINANÇAS
RUA DA ALFÂNDEGA Nº5
1149 - 008 LISBOA

LEVANTAMENTO DE CONJUNTO DE EDIFICAÇÕES
CASA FLORESTAL DA PRAIA/PASTO GNR
S. PEDRO DE MOELLE-012

RUA D. DINIS TORNEJANDO PARA A ER-349
(ESTRADA DA LERNA)

PLANTA DE IMPLANTAÇÃO
SOBRE LEVANTAMENTO TOPOGRÁFICO

DATA: NOVEMBRO DE 2021


ESCALA: 1:200

01


Coordenadas PT-TM06/ETRS89-European Terrestrial Reference System 1989

Este desenho é propriedade intelectual dos autores, não podendo ser reproduzidos,alterado ou usado para outro fim, a não ser o previamente aprovado, sem autorização expressa dos mesmos. (D.L.63/86 de 14 de Março)

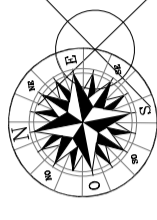

L E G E N D A

ARTIGO MATRICIAL URBANO Nº 3697

CONSERVATÓRIA DO REGISTO PREDIAL DA
MARINHA GRANDE SOB o nº 732 (parte)

DISTRITO: LEIRIA
CONCELHO: MARINHA GRANDE
FREGUESIA: VIEIRA DE LEIRIA

LIMITE DO TERRENO

ÁREA DO TERRENO = 3,000.00m²

Área de Implantação:

A--Habitação = 145.40m²

B--Arrumos/Telheiros = 210.00m²

Total = 355.40m²

Área Bruta de Construção:

A--Habitação = 145.40m²

B--Arrumos/Telheiros = 210.00m²

Total = 355.40m²

Área Privativa

A -- Habitação = 145.40m²

Total = 145.40m²

Área Dependente:

B--Arrumos/Telheiros = 210.00m²

Total = 210.00m²

C -- Logadrouro = 2.644.60m²

REQUERENTE

ESTADO PORTUGUÊS
FUNDO REVIVE NATUREZA

MORADA

DIREÇÃO GERAL DO TESOURO E FINANÇAS
RUA DA ALFÂNDEGA Nº5
1149 - 008 LISBOA

PROJECTO

LEVANTAMENTO DE CONJUNTO DE EDIFICAÇÕES
CASA FLORESTAL DA PRAIA/POSTO GNR
S. PEDRO DE MOEL(E-012)

LOCAL

RUA D. DINIS TORNEJANDO PARA A E.R.349
(ESTRADA DA PRAIA)
VIEIRA DE LEIRIA

DESENHO

PLANTA DA HABITAÇÃO

DATA NOVEMBRO DE 2021

FOLHA Nº


02

ESCALA

1:100


O TÉCNICO

Topógrafo: Nuno Gonçalves
Portador dos certificados nºDL-FSA/294/2006 e
nºCOP_399319/2006 DJ[Carteira Profissional 3393ANT

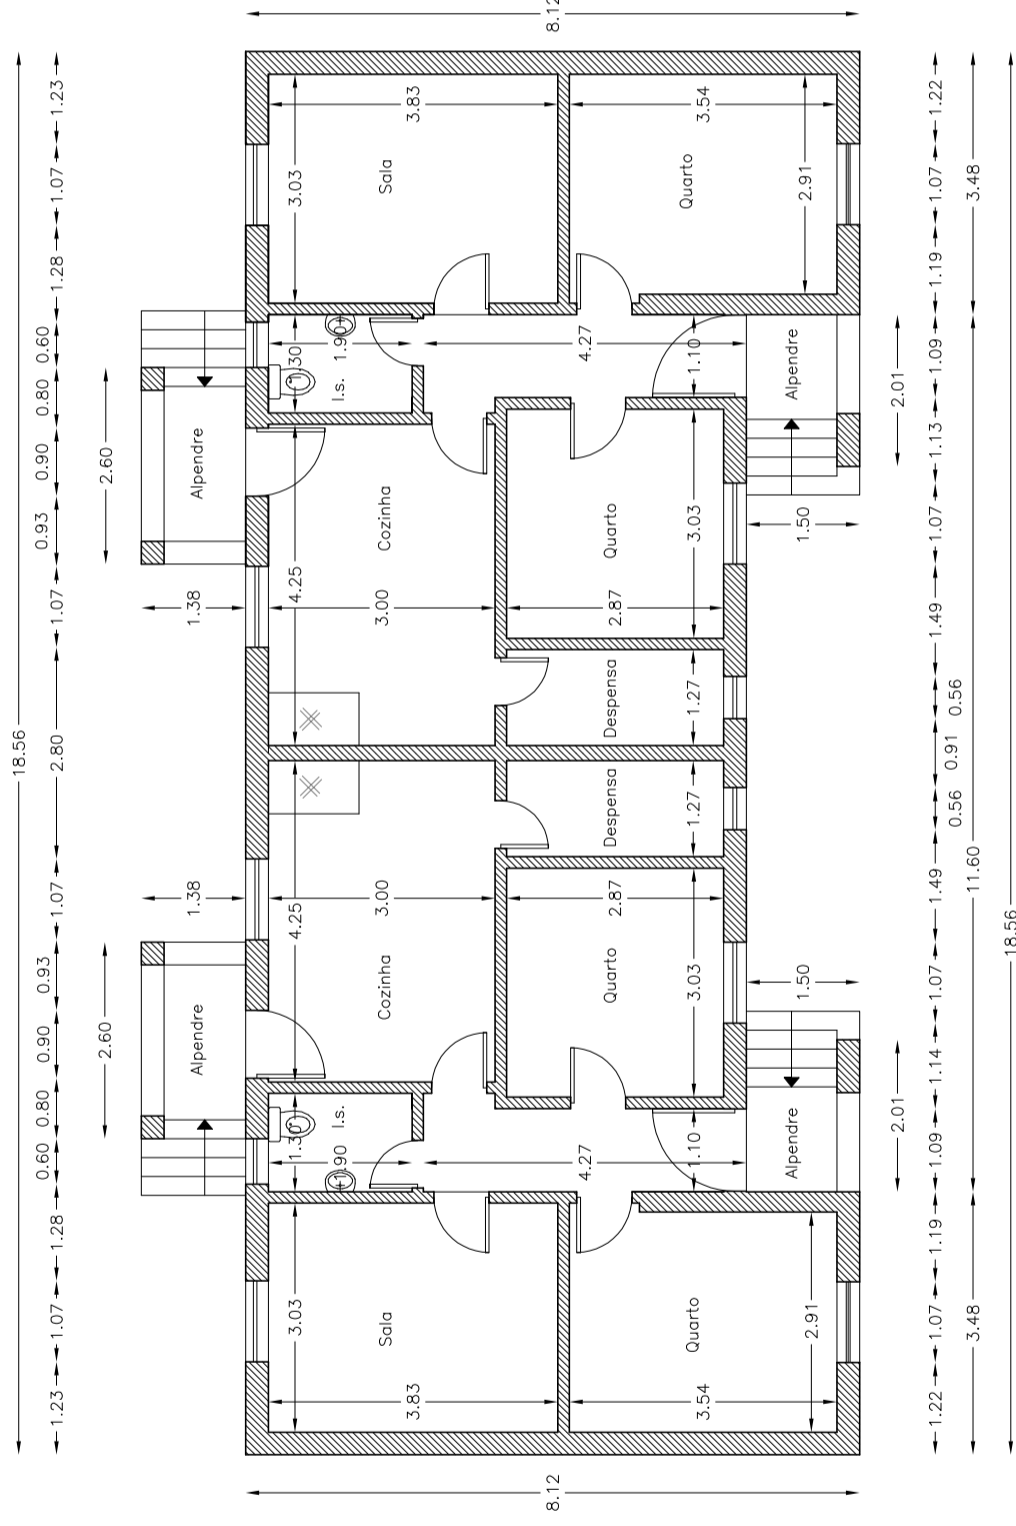

Planta da Habitação

Este desenho é propriedade intelectual dos autores, não podendo ser reproduzidos, alterado ou usado para outro fim, a não ser o previamente aprovado, sem autorização expressa dos mesmos. (D.L.63/86 de 14 de Março)

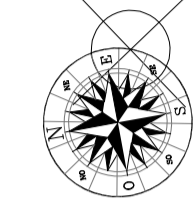

L E G E N D A

ARTIGO MATRICIAL URBANO Nº 3697

CONSERVATÓRIA DO REGISTO PREDIAL DA MARINHA GRANDE SOB o nº 732 (parte)

DISTRITO: LEIRIA
CONCELHO: MARINHA GRANDE
FREGUESIA: VIEIRA DE LEIRIA

LIMITE DO TERRENO

ÁREA DO TERRENO	=	3,000.00m ²
Área de Implantação:		
A-Habitação	=	145.40m ²
B-Arrumos/Telheiros	=	210.00m ²
Total	=	355.40m ²
Área Bruta de Construção:		
A-Habitação	=	145.40m ²
B-Arrumos/Telheiros	=	210.00m ²
Total	=	355.40m ²
Área Privativa		
A - Habitação	=	145.40m ²
Total	=	145.40m ²
Área Dependente:		
B-Arrumos/Telheiros	=	210.00m ²
Total	=	210.00m ²
C - Logadrouro	=	2.644.60m ²

REQUERENTE
ESTADO PORTUGUÊS
FUNDO REVIVE NATUREZA

MORADA
DIREÇÃO GERAL DO TESOURO E FINANÇAS
RUA DA ALFÂNDEGA N.º5
1149 - 008 LISBOA

PROJECTO
LEVANTAMENTO DE CONJUNTO DE EDIFICAÇÕES
CASA FLORESTAL DA PRAIA/POSTO GNR
S. PEDRO DE MOEL(E-012)

LOCAL
RUA D. DINIS TORNEJANDO PARA A E.R.349
(ESTRADA DA PRAIA)
VIEIRA DE LEIRIA

DESENHO
PLANTA DOS ARRUMOS/TELHEIROS


DATA
NOVEMBRO DE 2021

ESCALA
1:100

FOLHA Nº
03

O TÉCNICO

Topógrafo: Nuno Gonçalves
Portador dos certificados n.ºDL-FSA/294/2006 e
n.ºCOP_399319/2006 DJ[Carteira Profissional 3393ANT

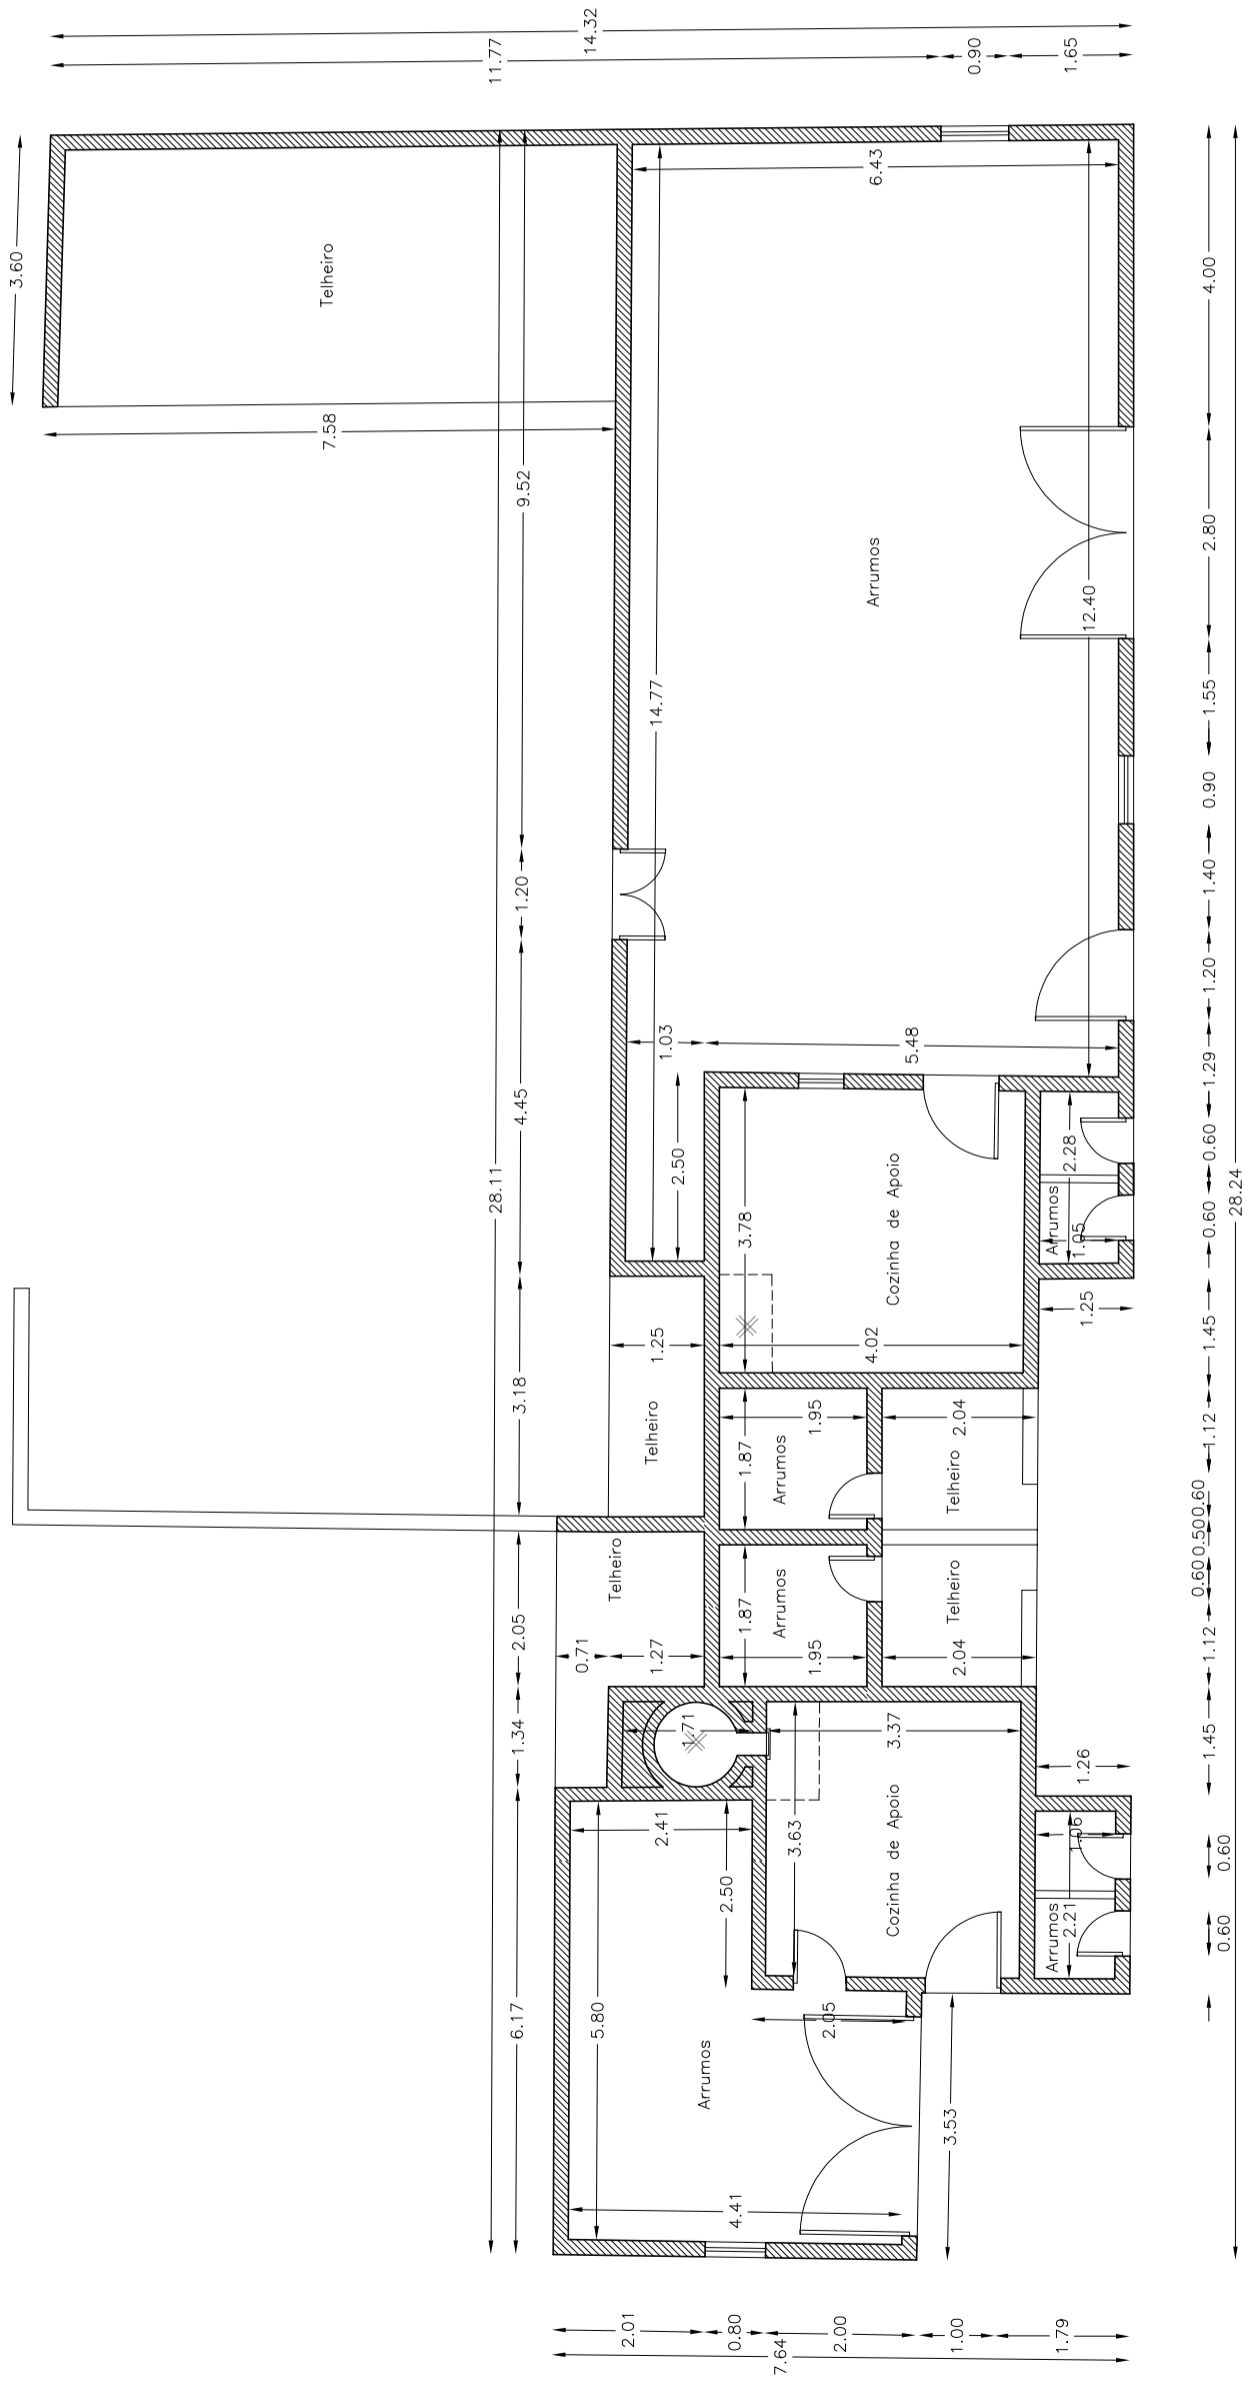

Planta dos Arrumos