



Áreas	
Área total	= 2771.00 m ²
Área de implantação	= 204.00 m ²
Área de depósito água	= 39.90 m ²
Área descoberta	= 2527.10 m ²

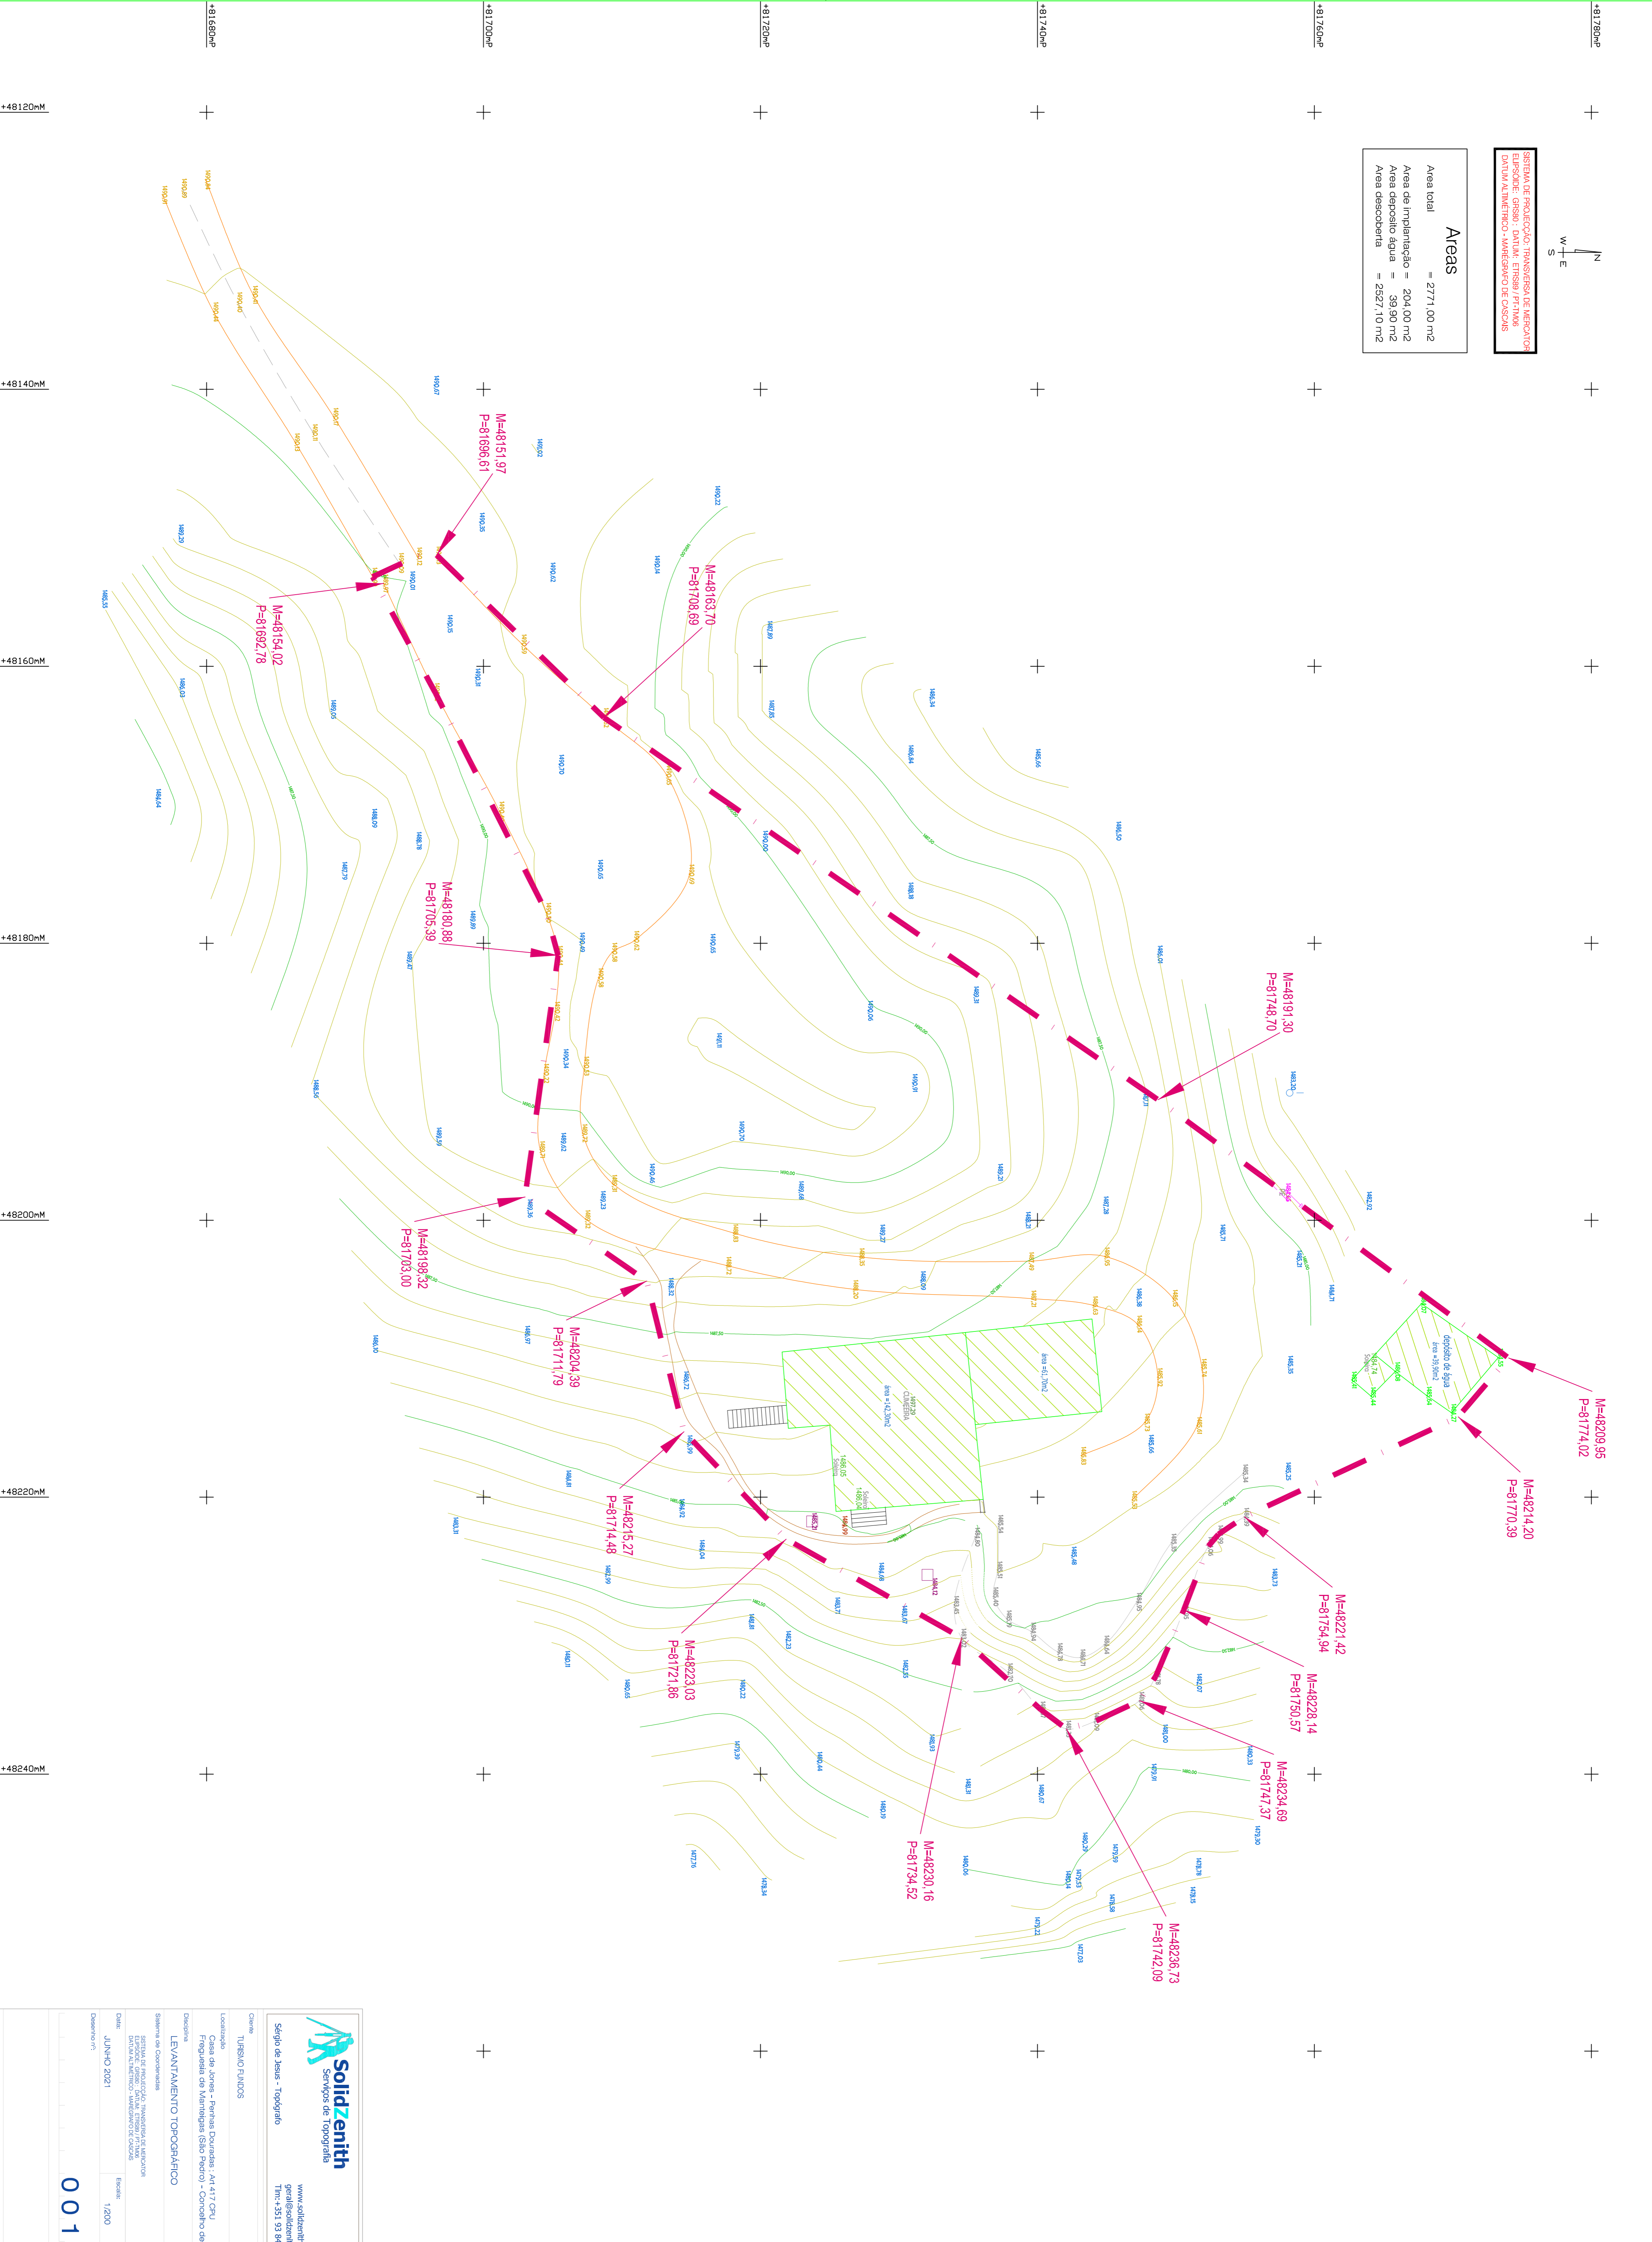

Solidzenith Serviços de Topografia	
www.solidzenith.pt email@solidzenith.pt Tm: +351 93 845 10 28	
Data: JUNHO 2021 Desenhado por:	Escala: 1:200 Revisão: 001 00