


SISTEMA DE PROJEÇÃO: TRANSVERSA DE MERCATOR  
 ELIPSOIDE: GR80 - DATUM: ETRS89 / PT-TM06  
 DATUM ALTIMÉTRICO - MARÉGRAFO DE CASCAIS

Áreas	
Área total	= 4560,00 m <sup>2</sup>
Área de implantação - Art.482	= 70,30 m <sup>2</sup>
Área de implantação - Art.481	= 15,00 m <sup>2</sup>
Área de implantação - Art.502	= 14,95 m <sup>2</sup>
Área descoberta	= 4459,75 m <sup>2</sup>

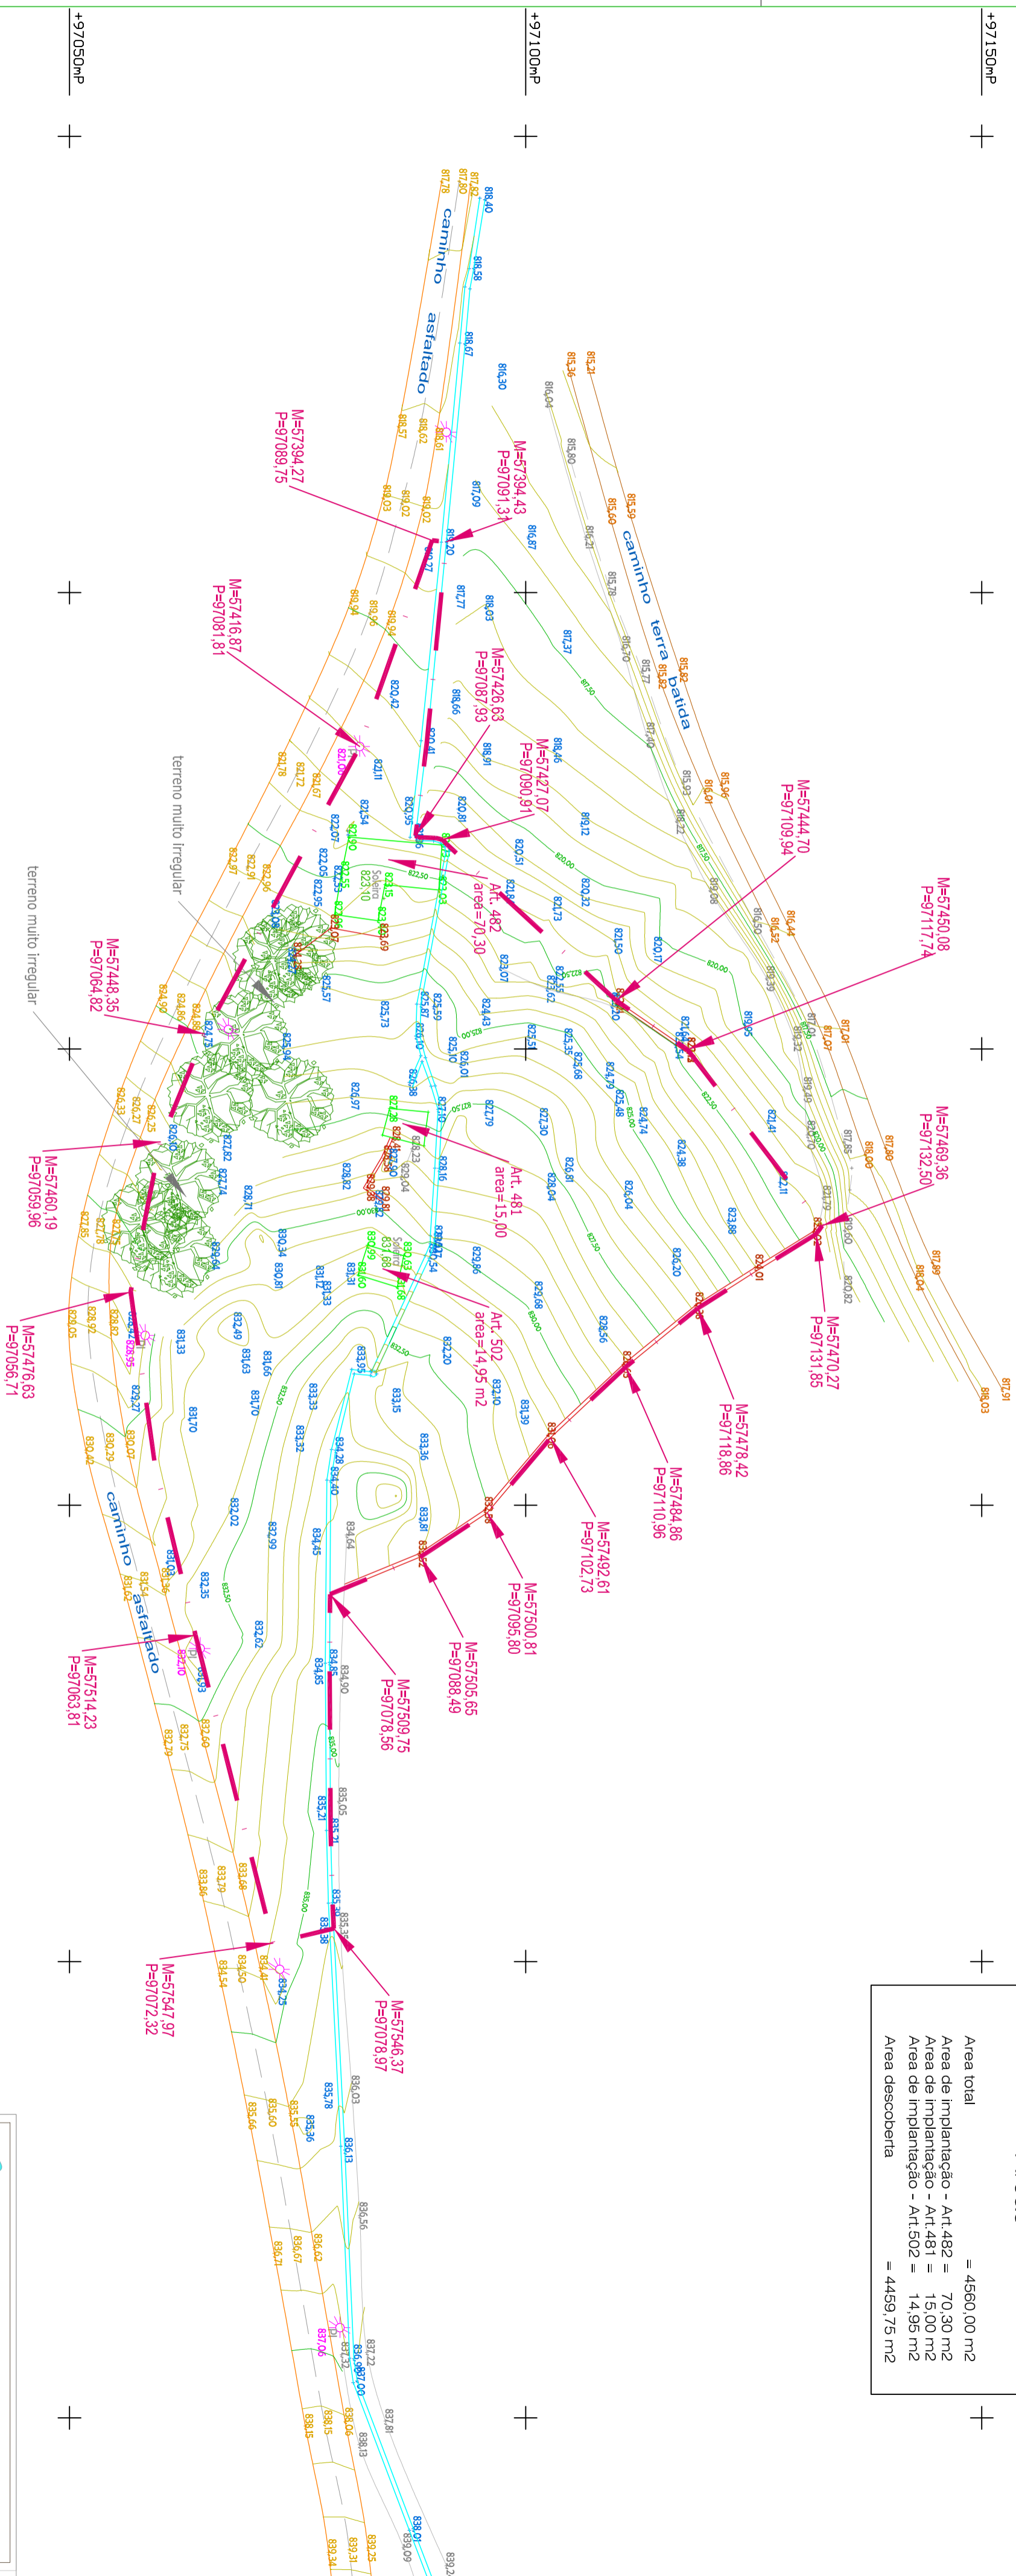

<p>Sérgio de Jesus - Topógrafo                  www.solidzenth.pt                  geral@solidzenth.pt                  Tlm: +351 93 845 10 28</p>	
<p>Ciente                  TURISMO FUNDOS</p>	<p>Localização                  Moñhos da Corredoura - Art.572 CPU                  Freguesia de Linhares - Concelho de Celorico da Beira</p>
<p>Descrição                  LEVANTAMENTO TOPOGRÁFICO - ORTOFOTOMAPA</p>	
<p>Sistema de Coordenadas                  SISTEMA DE PROJEÇÃO: TRANSVERSA DE MERCATOR                  DATUM ALTIMÉTRICO - MARÉGRAFO DE CASCAIS</p>	
<p>Data:                  JULHO 2021</p>	<p>Escala:                  1:200</p>
<p>Desenho nº:                  001</p>	<p>Revisão nº:                  00</p>

+97150mP + +97050mP + +97000mP

+57350mM + +57400mM + +57450mM + +57500mM + +57550mM