

Avaliação e Gestão de Projectos Imobiliários



CASAOL

**LEVANTAMENTO TOPOGRÁFICO E
ARQUITECTÓNICO
ANTIGO POSTO FISCAL DO BURGAU**

Novembro 2019



Requerente: TF - Turismo Fundos, SGFII, S.A.

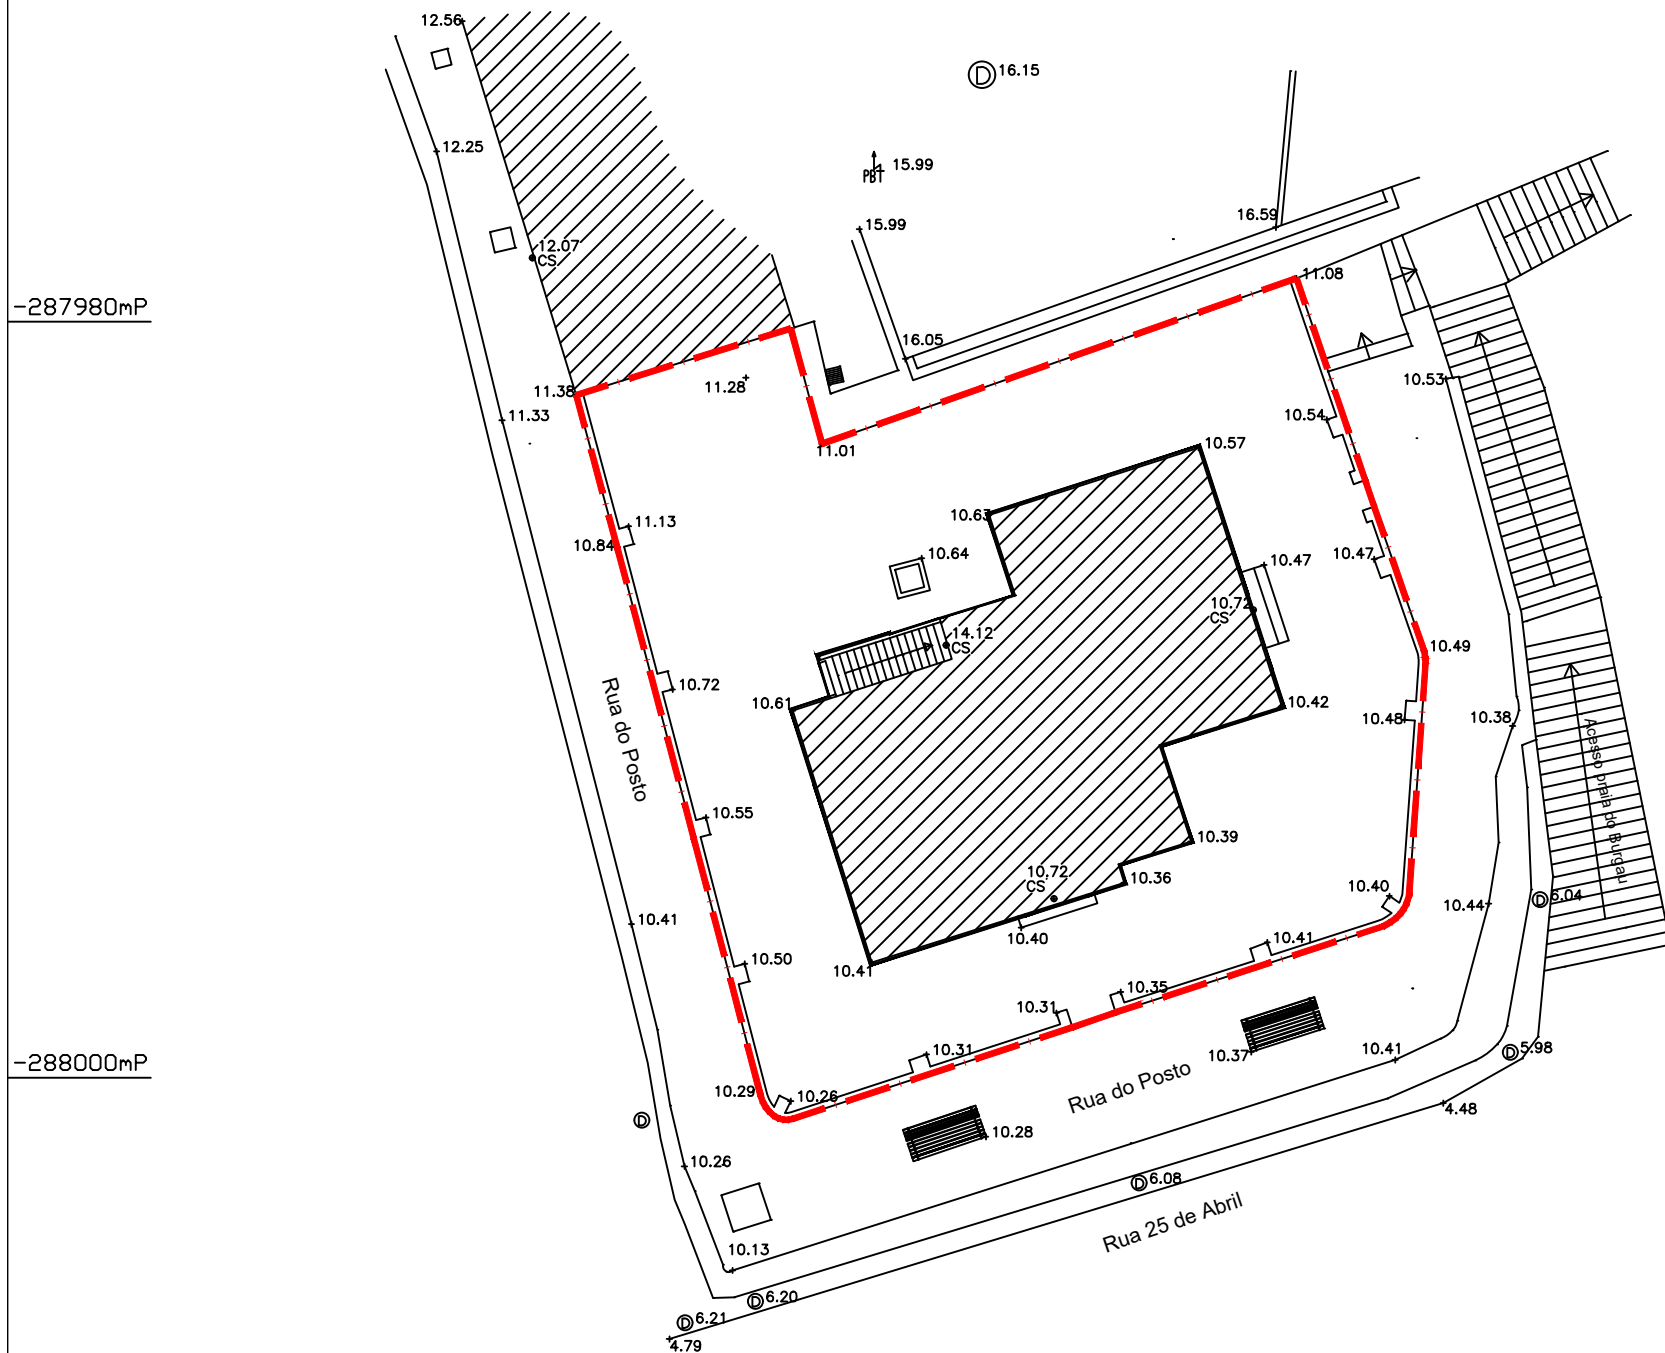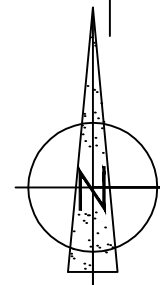

Simbologia


- Construções existentes
- Limite do terreno
- Caixa de esgotos domésticos
- Poste de baixa tensão
- Cota de soleira

ARTIGO MATRICIAL: 1079 - U

DESCRIÇÃO	m ²
Área total	344.00
Área de implantação	103.00
Área bruta de construção	103.00
Área bruta privativa	103.00
Área bruta dependente	0.00
Área descoberta/logradouro	241.00

Sociedade Gestora:
TF Turismo Fundos - Sociedade Gestora de Fundos de Investimento Imobiliário, S.A.
 Entidade Coordenadora:
Casaol - Avaliação e Gestão de Projectos Imobiliários, Lda

SERVIÇOS DE TOPOGRAFIA RICARDO CAETANO CÉGULA PROFISSIONAL Nº 3723 A.N.T. Tel : 966 434 303 email :rc_topografo@hotmail.com IVO NUNES CÉGULA PROFISSIONAL Nº 3084 A.N.T. Tel : 968 867 167 email :ivoanunes@hotmail.com	LEV.	Área :	
	R.C./I.N.	Data	Esc.
PLANTA TOPOGRÁFICA Requerente: Fundo Revive Natureza	Des.	Dezembro 2019	1:200
	R.C.	Obs : Coord. PT-TM06/ETRS89	
Ver. R.C./I.N.	Local : Burgau Budens Vila do Bispo		
	Qualificação: TEC. TOPOGRAFIA	Arquivo : 1102019	

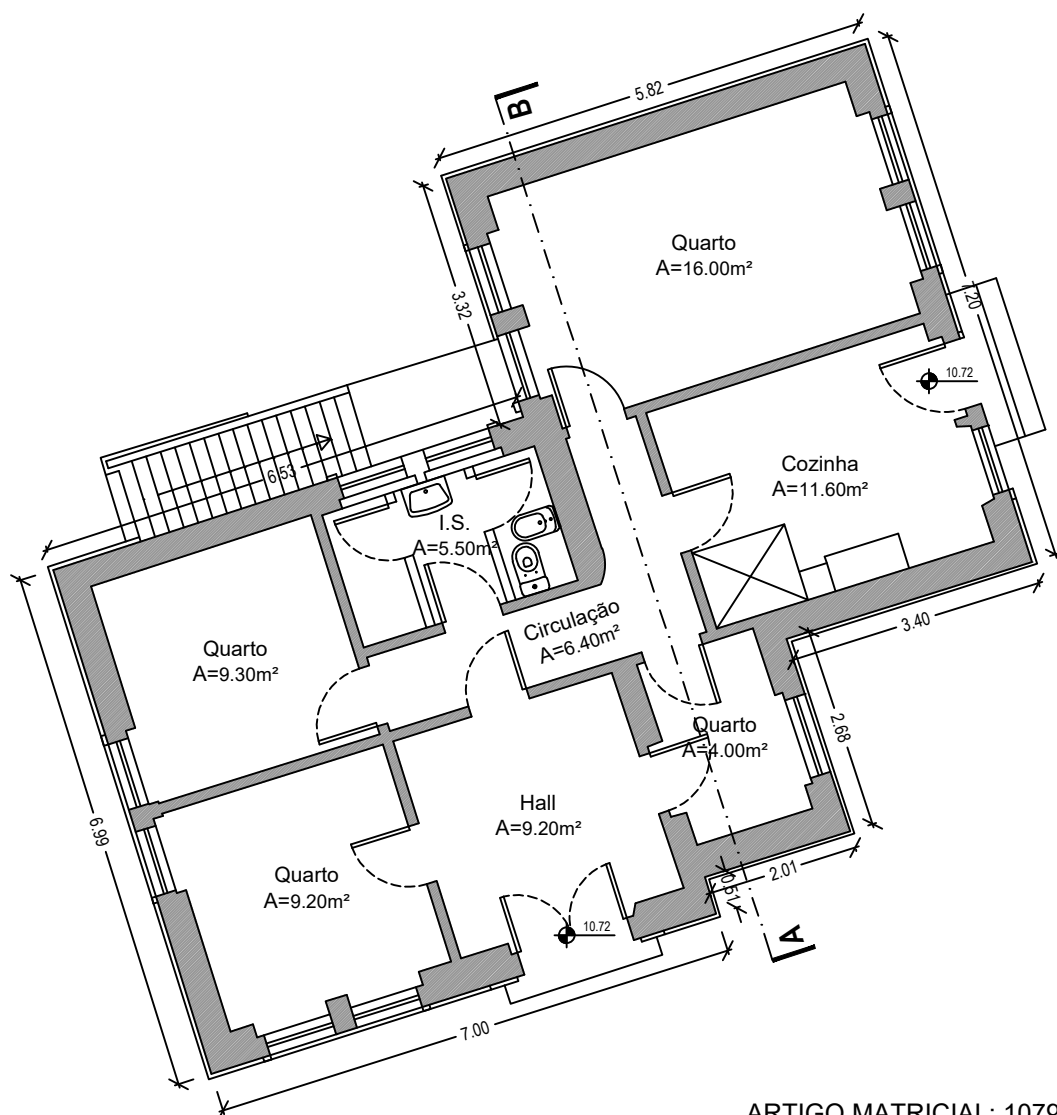

ARTIGO MATRICIAL: 1079 - U

DESCRIÇÃO	m ²
Área total	344.00
Área de implantação	103.00
Área bruta de construção	103.00
Área bruta privativa	103.00
Área bruta dependente	0.00
Área descoberta/logradouro	241.00

Sociedade Gestora:


TF Turismo Fundos - Sociedade Gestora de Fundos de Investimento Imobiliário, S.A.

Entidade Coordenadora:


Casaol - Avaliação e Gestão de Projectos Imobiliários, Lda

SERVIÇOS DE TOPOGRAFIA		LEV.	Área :	
RICARDO CAETANO CÉDULA PROFISSIONAL Nº 3123 A.N.T Tel : 966 434 303 email : rc_topografo@hotmail.com IVO NUNES CÉDULA PROFISSIONAL Nº 3084 A.N.T Tel : 968 867 167 email : ivoanunes@hotmail.com		R.C. / I.N.	Data	Esc.
		Des.	Dezembro 2019	1:100
PLANTA DE INTERIORES Requerente: Fundo Revive Natureza		R.C.	Obs :	
		Ver.	Local : Burgau Budens Vila do Bispo	
		Qualificação: TEC. TOPOGRAFIA	Arquivo : 1102019	

PLANTA DA COBERTURA




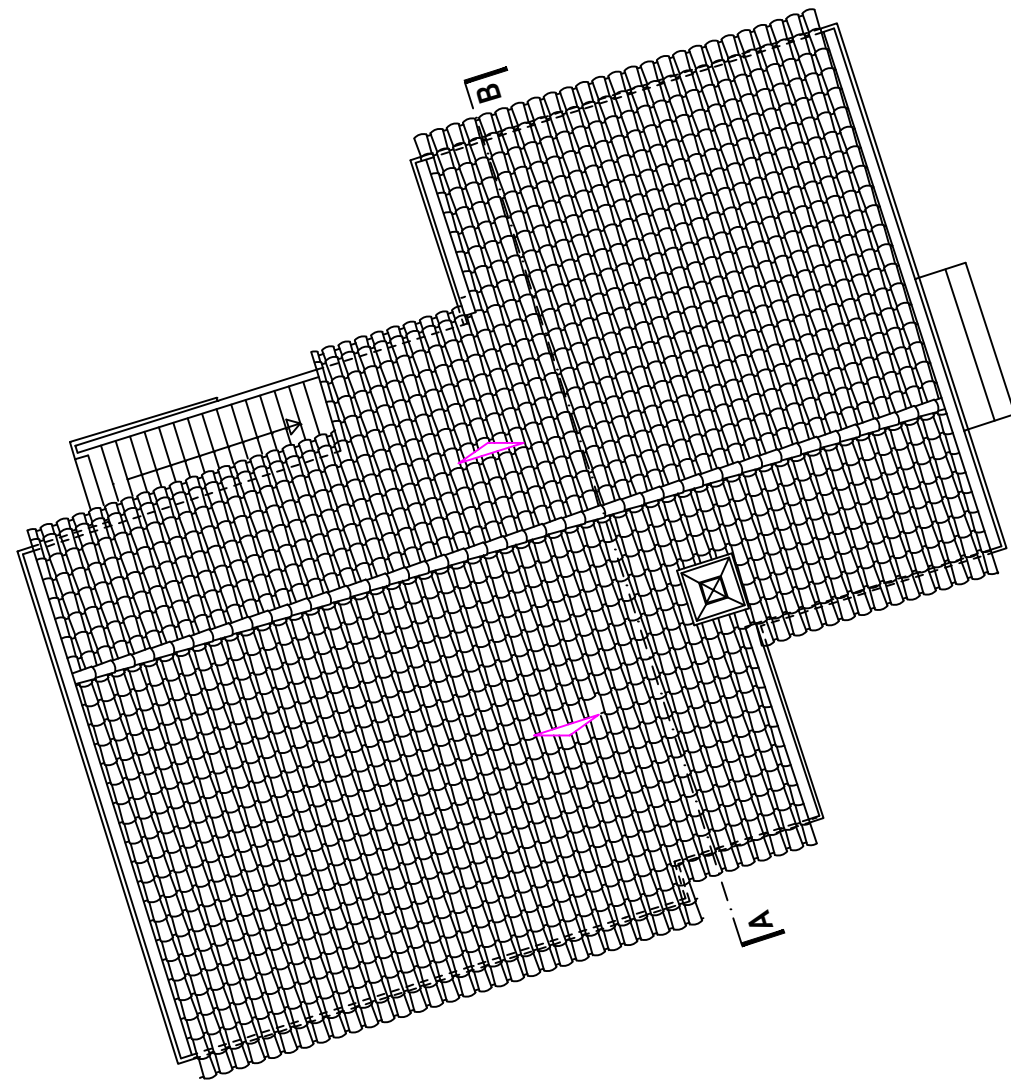


CORTE AB

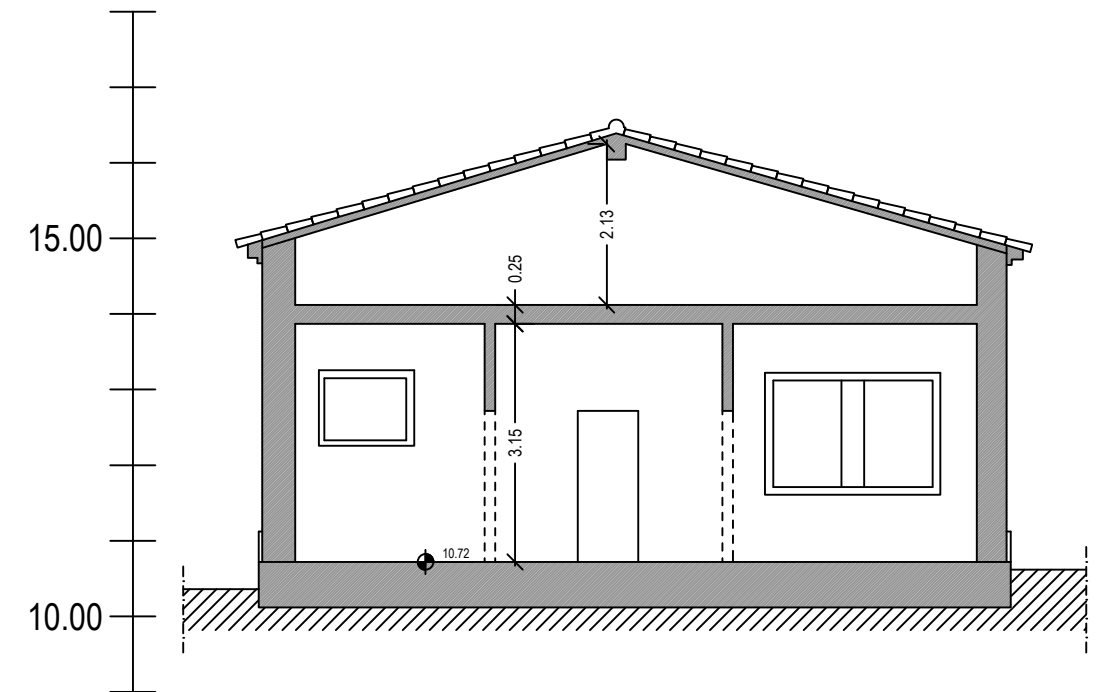

Sociedade Gestora:
TF Turismo Fundos - Sociedade Gestora de Fundos de Investimento Imobiliário, S.A.
 Entidade Coordenadora:
Casaol - Avaliação e Gestão de Projectos Imobiliários, Lda

SERVIÇOS DE TOPOGRAFIA RICARDO CAETANO CÉDULA PROFISSIONAL Nº 1723 A.N.T. Tel : 966 434 303 email :rc_topografo@hotmail.com IVO NUNES CÉDULA PROFISSIONAL Nº 7064 A.N.T. Tel : 968 867 167 email :ivoanunes@hotmail.com	LEV.	Área :	
	R.C. / I.N.	Data	Esc.
Des. R.C.	R.C.	Dezembro 2019	1:100
		Obs :	
Ver. R.C. / I.N.	R.C. / I.N.	Local : Burgau Budens Vila do Bispo	
		Qualificação: TEC. TOPOGRAFIA	Arquivo : 1102019
Requerente: Fundo Revive Natureza			

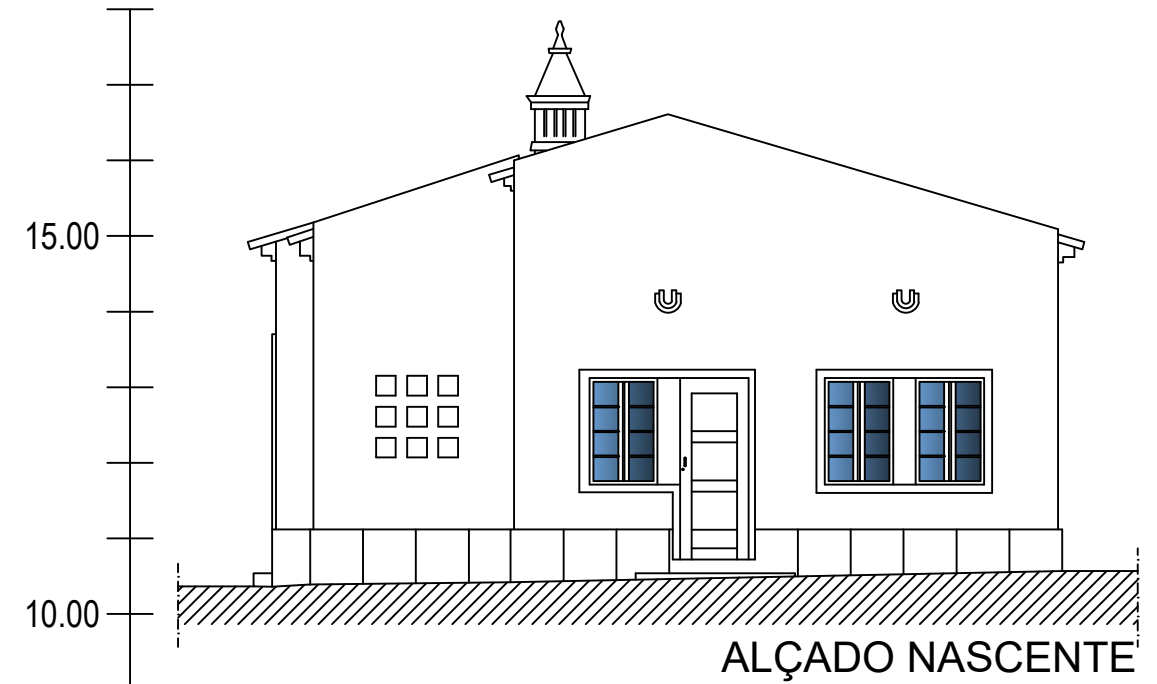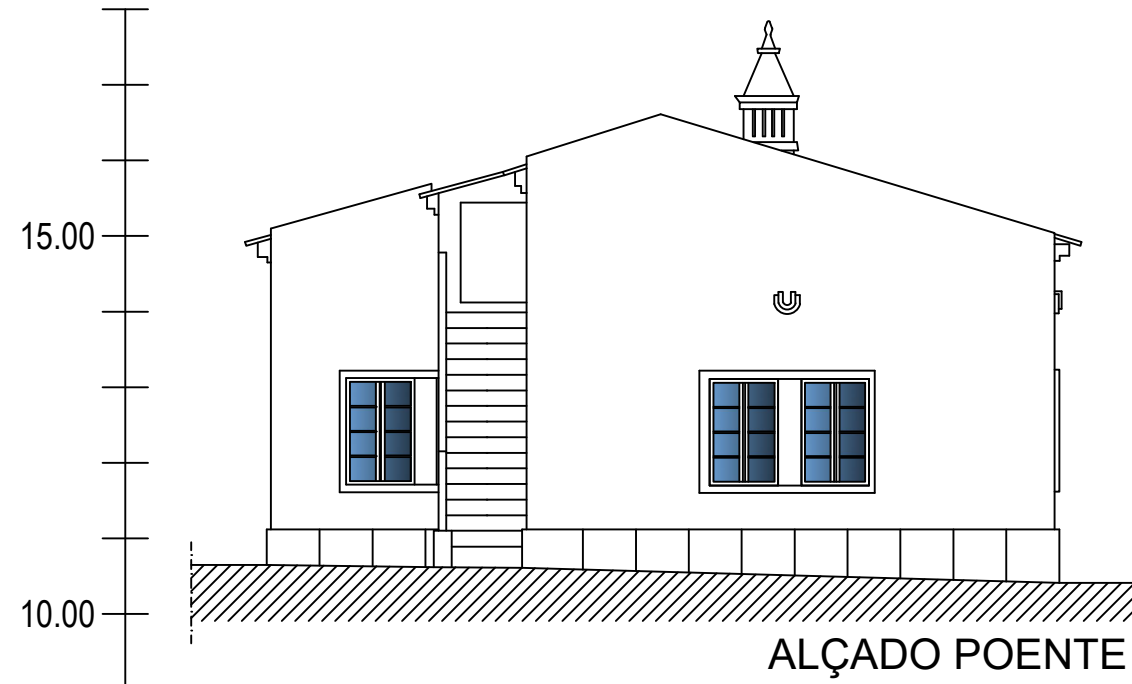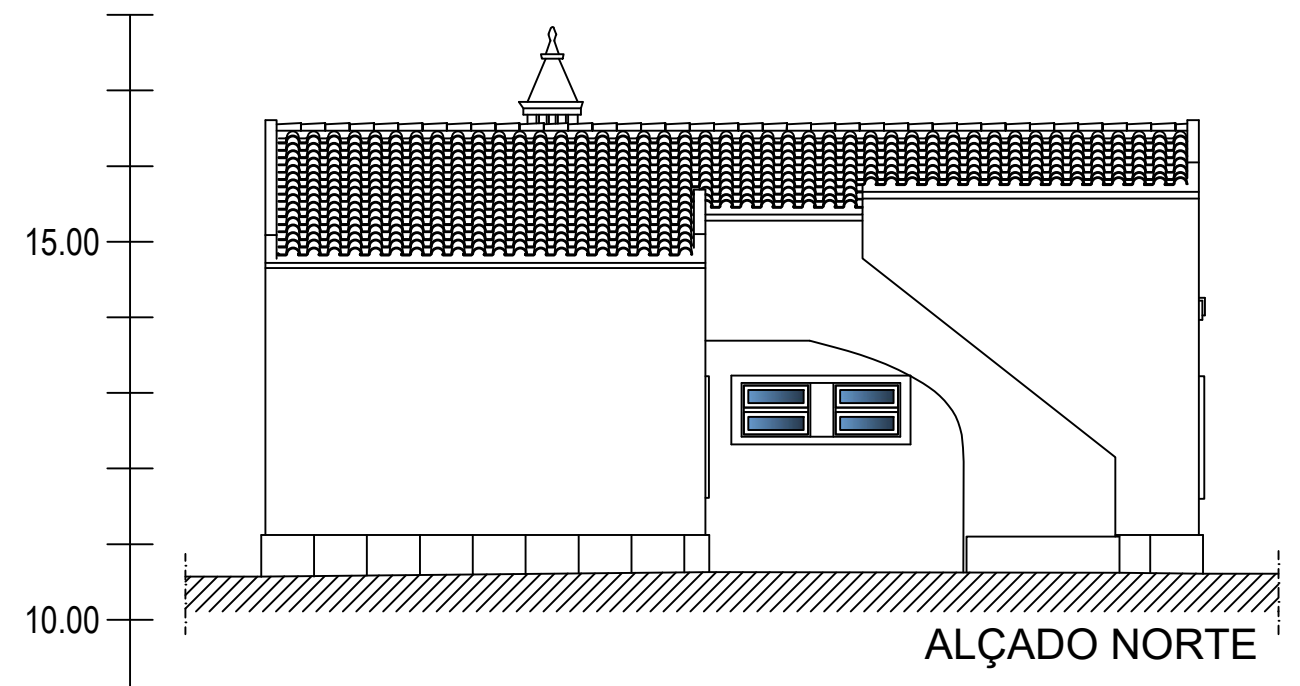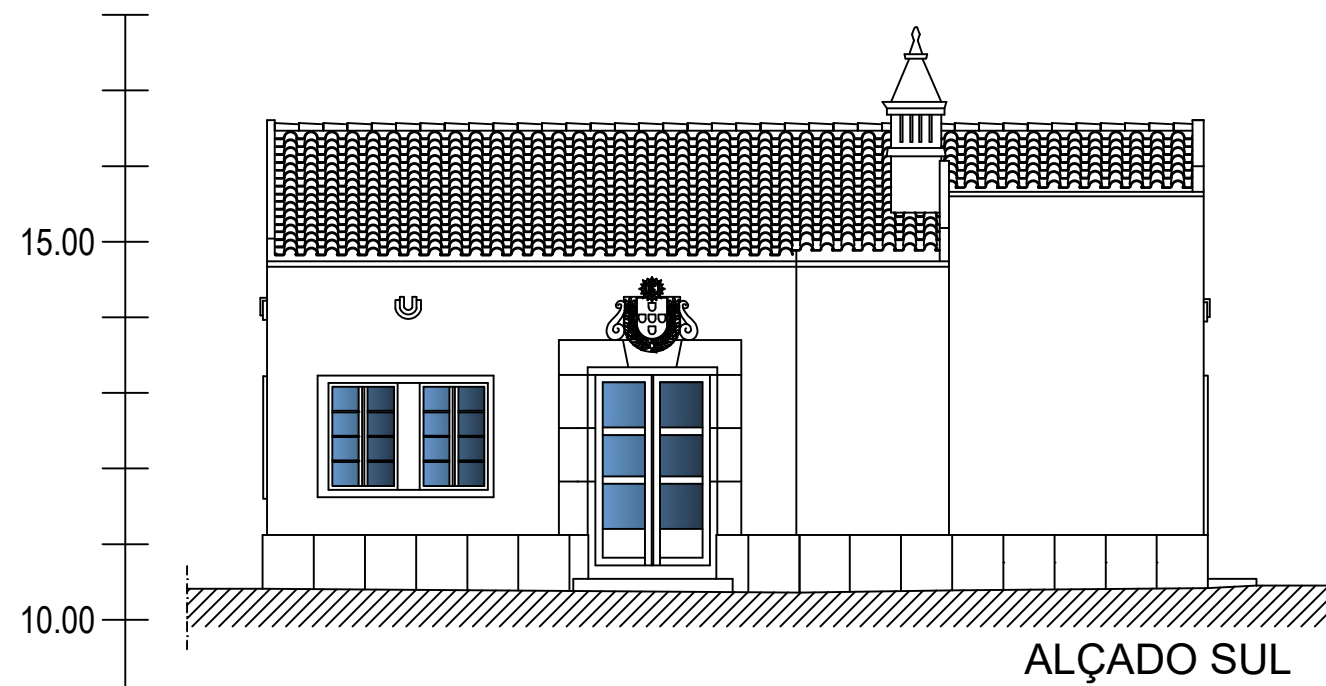

Sociedade Gestora:
TF Turismo Fundos - Sociedade Gestora de Fundos de Investimento Imobiliário, S.A.
 Entidade Coordenadora:
Casaol - Avaliação e Gestão de Projectos Imobiliários, Lda

SERVIÇOS DE TOPOGRAFIA RICARDO CAETANO <small>CEGULA PROFISIONAL Nº 1123 A.N.T.</small> <small>Tel : 966 434 303</small> <small>email :rc_topografo@hotmail.com</small> IVO NUNES <small>CEGULA PROFISIONAL Nº 2064 A.N.T.</small> <small>Tel : 968 867 167</small> <small>email :ivoanunes@hotmail.com</small>	LEV.	Área :	
	R.C / I.N.	Data	Esc.
ALÇADOS Requerente: Fundo Revive Natureza	Des.	Dezembro 2019	
	R.C.	Obs :	
	Ver.	Local : Burgau Budens Vila do Bispo	
	R.C. / I.N.	Arquivo :	
	Qualificação: TEC. TOPOGRAFIA	1102019	