

Avaliação e Gestão de Projectos Imobiliários



CASAOL

**LEVANTAMENTO TOPOGRÁFICO E
ARQUITECTÓNICO
ANTIGO POSTO FISCAL DA JUNQUEIRA**





Novembro 2019

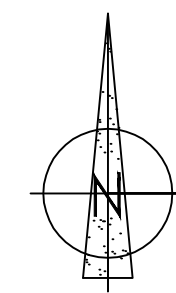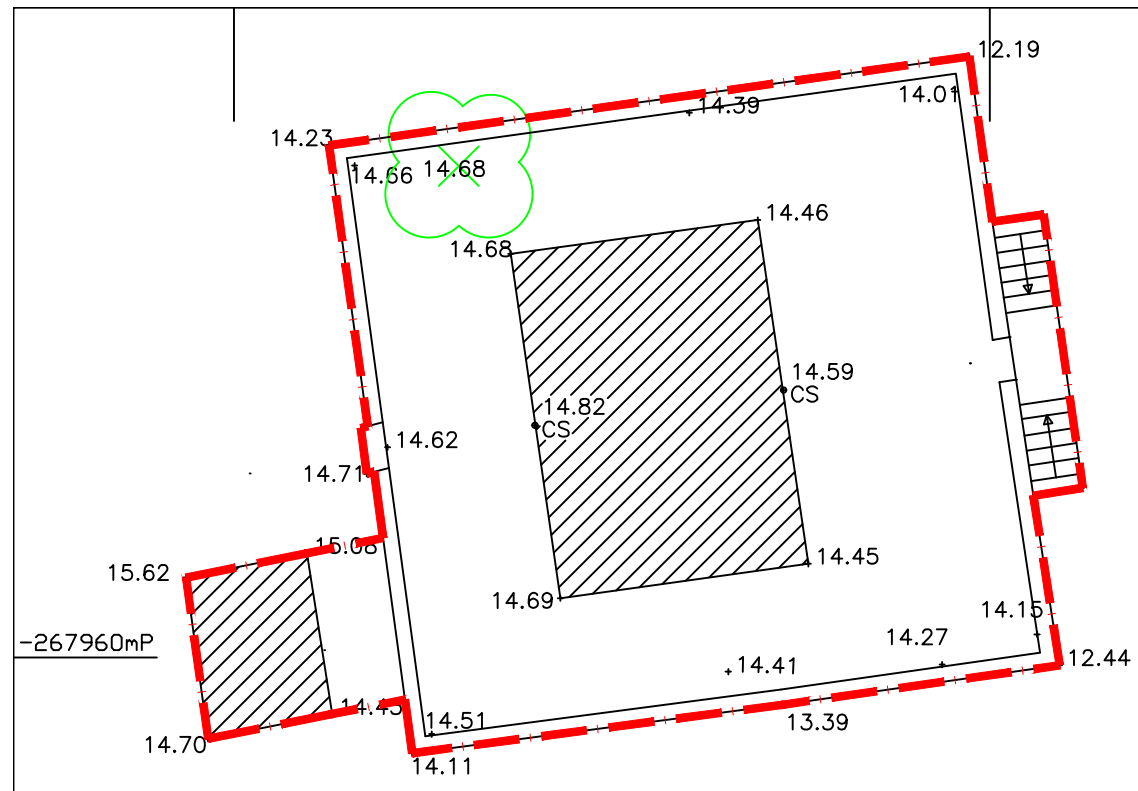

Requerente: TF - Turismo Fundos, SGFII, S.A.

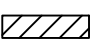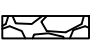

Simbologia

-  - Construções existentes
-  - Muro de pedra
-  - Limite do prédio urbano
-  - Figueira

-267980mP

-267960mP

CERTIDÃO CONSERVATÓRIA: 4187/19950828
ARTIGO MATRICIAL: 1535 - U

DESCRIÇÃO	m ²
Área total	312.40
Área de implantação	75.00
Área bruta de construção	75.00
Área bruta privativa	60.80
Área bruta dependente	14.20
Área descoberta/logradouro	237.40

Caminho de terra


Sociedade Gestora:
TF Turismo Fundos - Sociedade Gestora de Fundos de Investimento Imobiliário, S.A.
Entidade Coordenadora:
Casaol - Avaliação e Gestão de Projectos Imobiliários, Lda


SERVIÇOS DE TOPOGRAFIA RICARDO CAETANO <small>CEGULA PROFISSIONAL Nº 3233 A.M.T</small> <small>Tel : 966 434 303</small> <small>email :rc_topografo@hotmail.com</small> IVO NUNES <small>CEGULA PROFISSIONAL Nº 3054 A.M.T</small> <small>Tel : 968 867 167</small> <small>email :ivoanunes@hotmail.com</small>	LEV.	Área :	
	R.C. / I.N.	Data	Esc.
PLANTA TOPOGRÁFICA Requerente: Fundo Revive Natureza	Des.	Novembro 2019 1:200	
	R.C.	Obs : Coord. PT-TM06/ETRS89	
	Ver.	Local : Sítio do Molinho da Junqueira Castro Marim	
	R.C. / I.N.	Arquivo : 1102019	
	Qualificação: TEC. TOPOGRAFIA		

61740mM

61760mM

61780mM

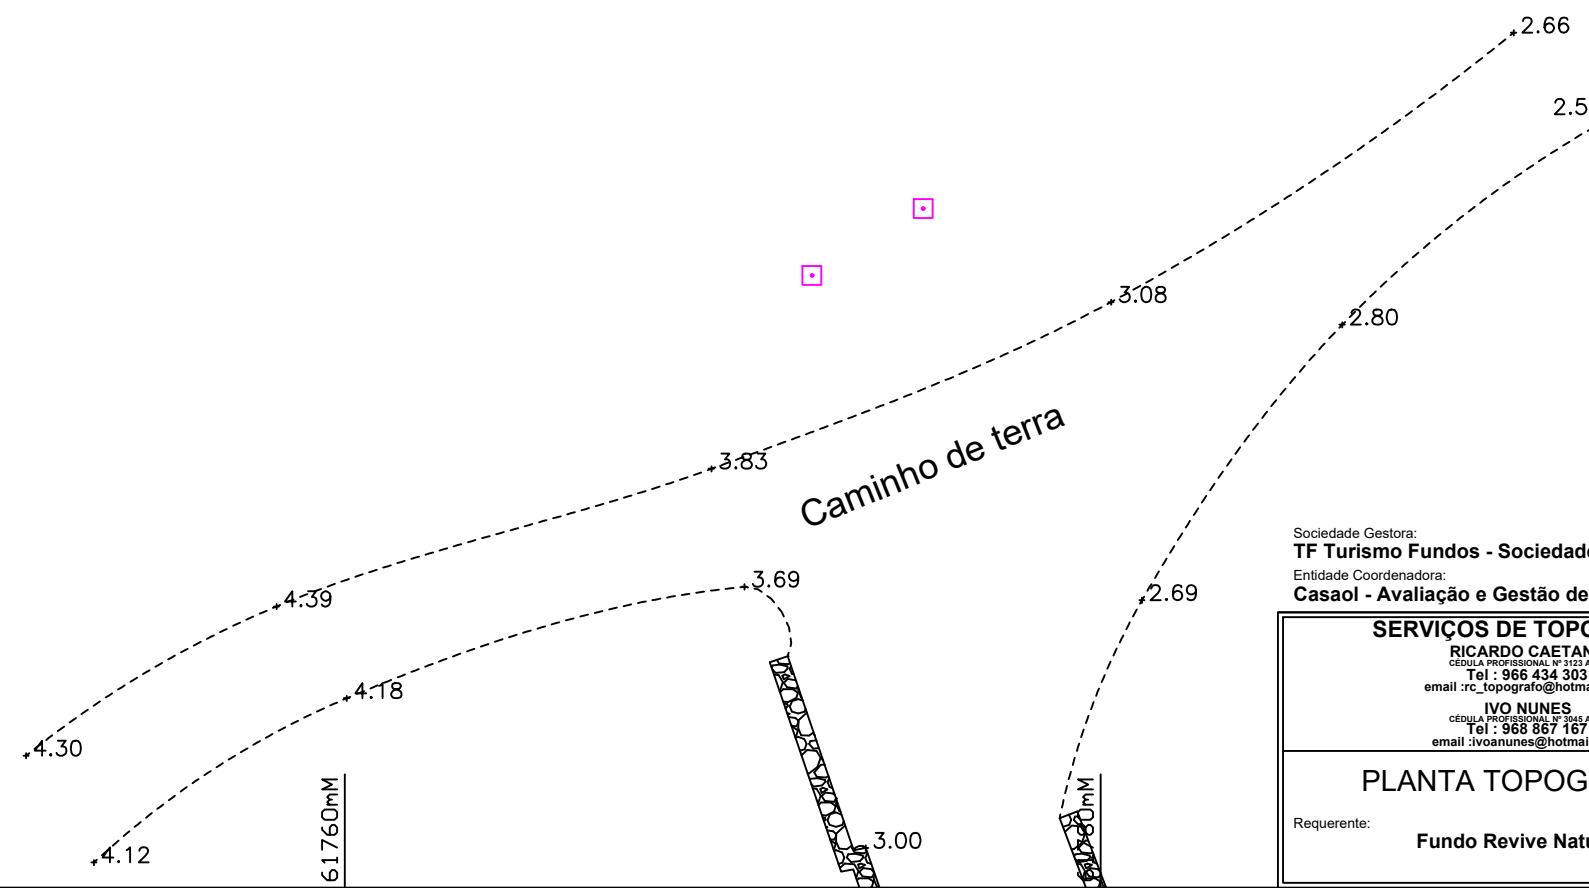




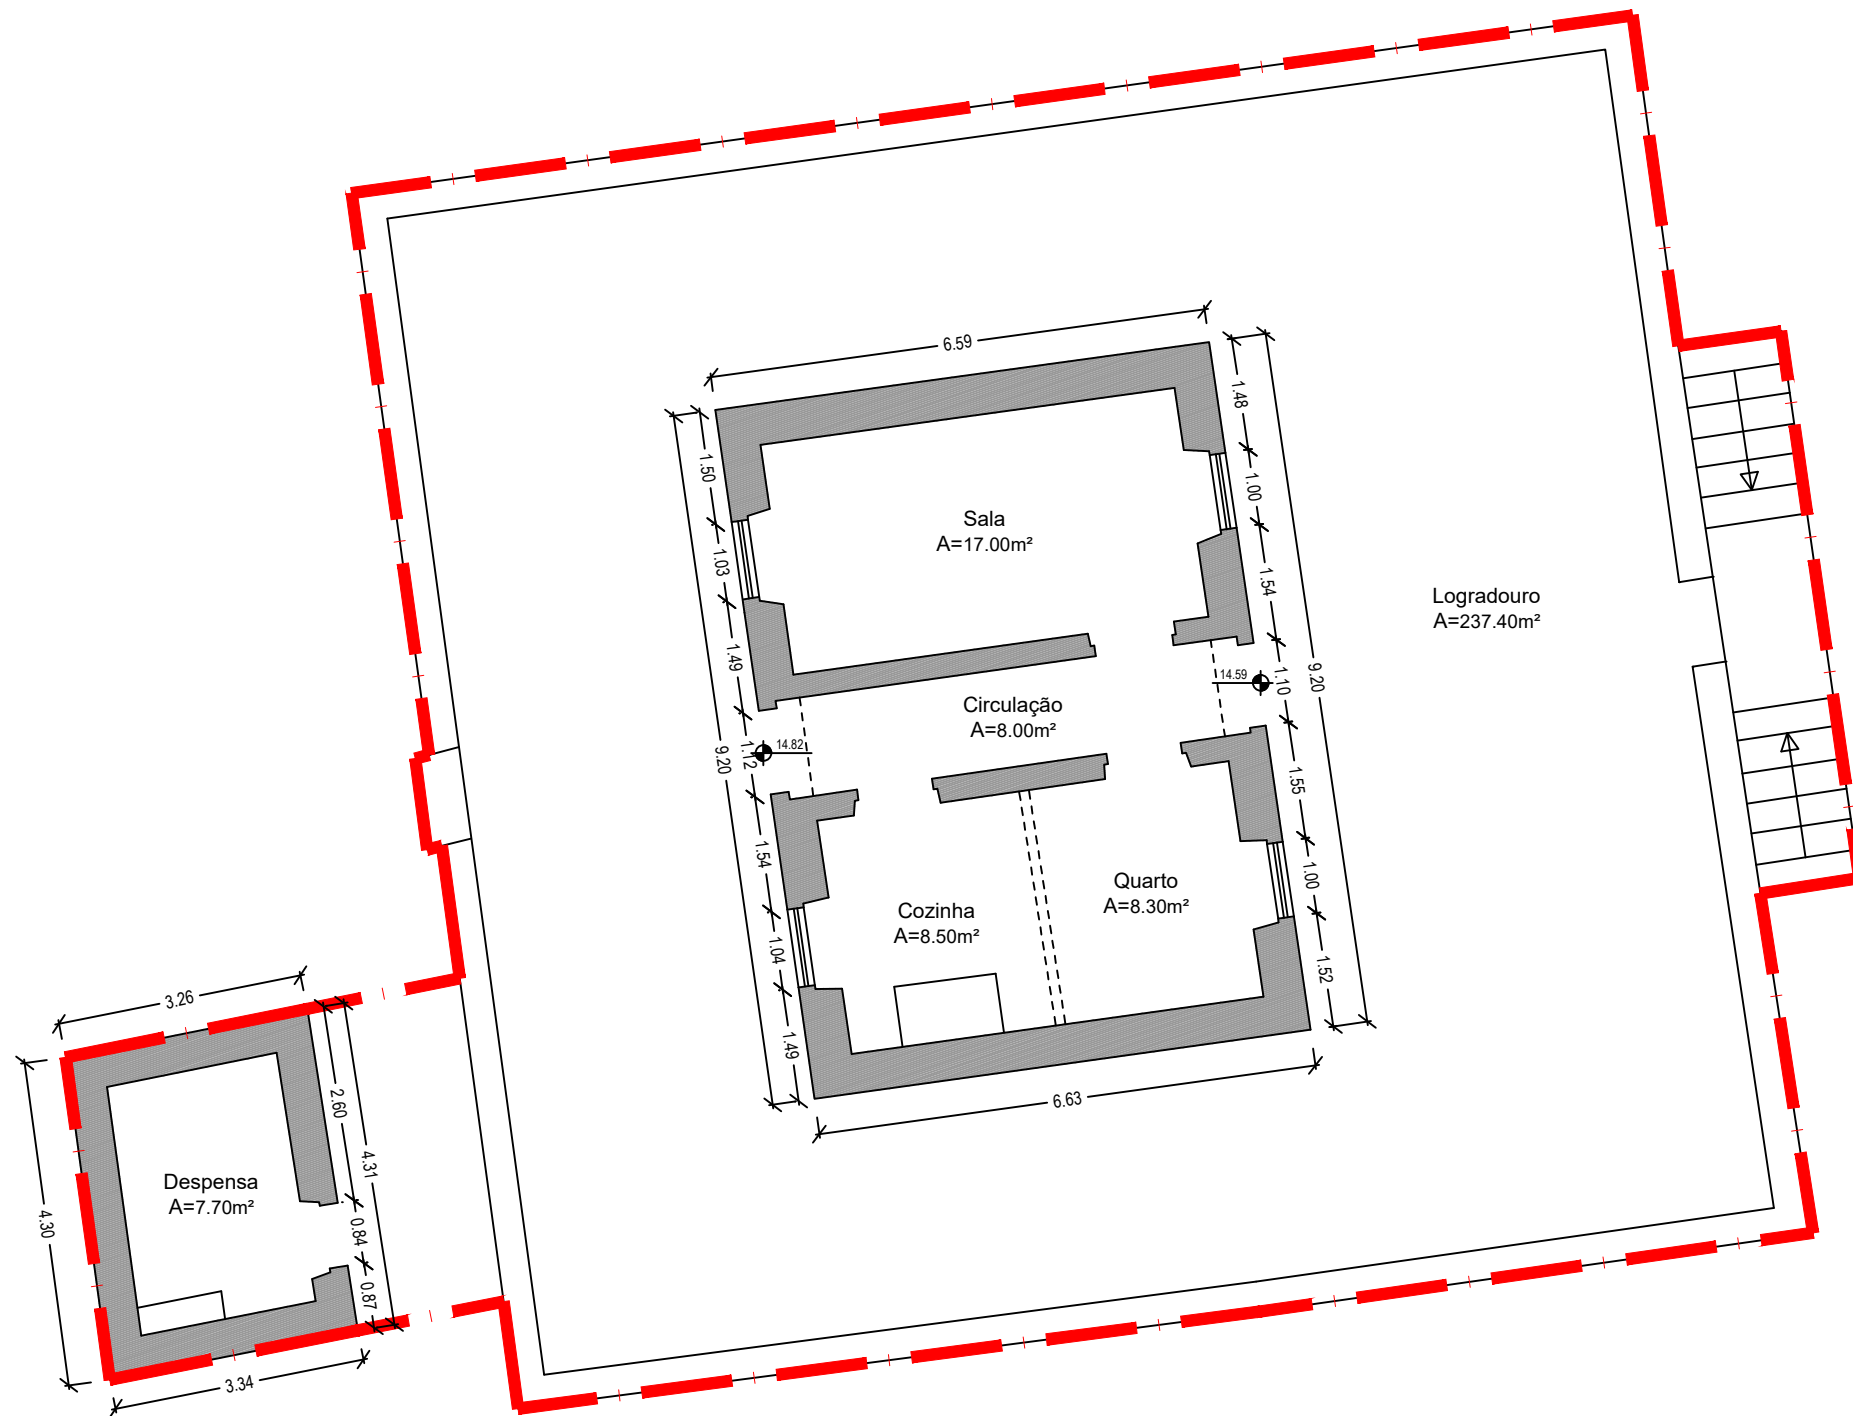


CERTIDÃO CONSERVATÓRIA: 4187/19950828
ARTIGO MATRICIAL: 1535 - U

DESCRIÇÃO	m ²
Área total	312.40
Área de implantação	75.00
Área bruta de construção	75.00
Área bruta privativa	60.80
Área bruta dependente	14.20
Área descoberta/logradouro	237.40


Sociedade Gestora:
TF Turismo Fundos - Sociedade Gestora de Fundos de Investimento Imobiliário, S.A.
Entidade Coordenadora:
Casaol - Avaliação e Gestão de Projectos Imobiliários, Lda

SERVIÇOS DE TOPOGRAFIA RICARDO CAETANO <small>CEGULA PROFISSIONAL Nº 3233 A.M.T.</small> Tel : 966 434 303 email :rc_topografo@hotmail.com IVO NUNES <small>CEGULA PROFISSIONAL Nº 3054 A.M.T.</small> Tel : 968 867 167 email :ivoanunes@hotmail.com	LEV. R.C. / I.N.	Área :	
	Des. R.C.	Data Novembro 2019	Esc. 1:100
PLANTA DE INTERIORES Requerente: Fundo Revive Natureza	Ver. R.C. / I.N.	Obs :	
	Qualificação: TEC. TOPOGRAFIA	Local : Sítio do Molinho da Junqueira Castro Marim	Arquivo : 1102019

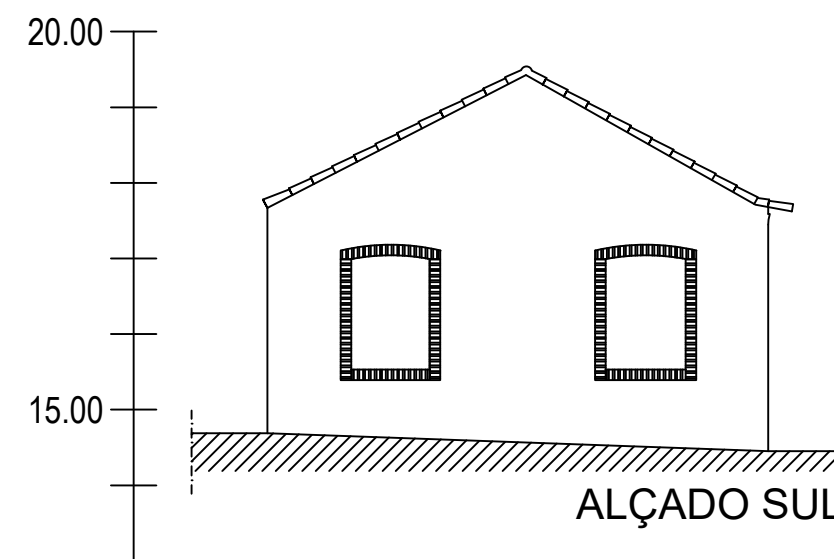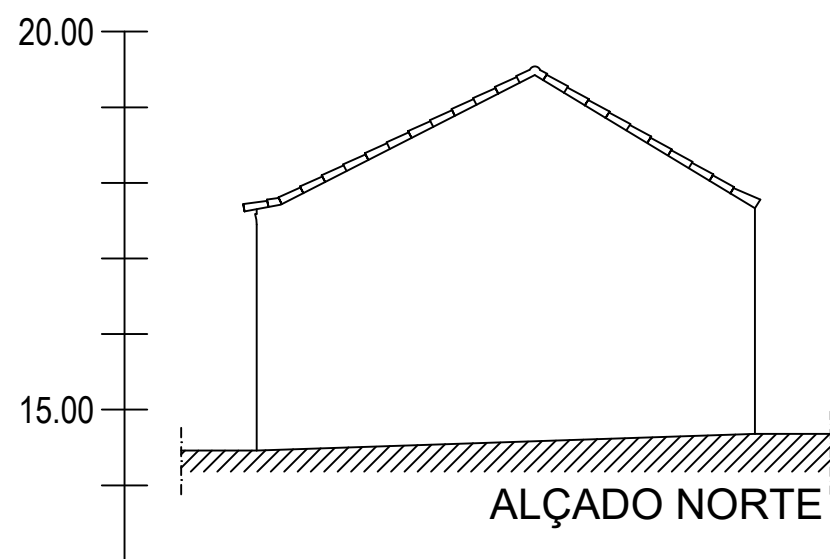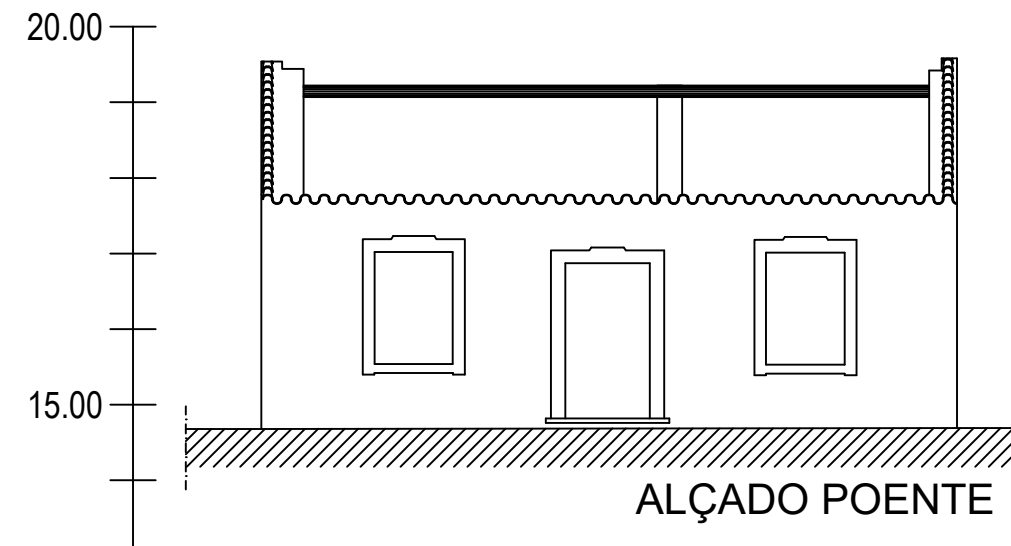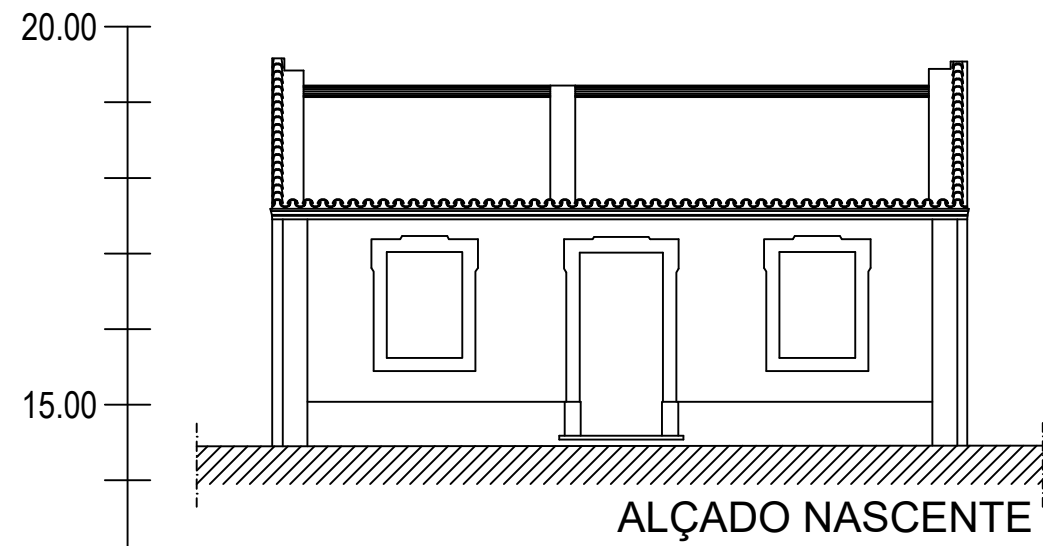


Sociedade Gestora:
TF Turismo Fundos - Sociedade Gestora de Fundos de Investimento Imobiliário, S.A.
 Entidade Coordenadora:
Casaol - Avaliação e Gestão de Projectos Imobiliários, Lda

SERVIÇOS DE TOPOGRAFIA RICARDO CAETANO <small>CEGULA PROFISSIONAL Nº 1123 A.N.T.</small> <small>Tel : 966 434 303</small> <small>email :rc_topografo@hotmail.com</small> IVO NUNES <small>CEGULA PROFISSIONAL Nº 7064 A.N.T.</small> <small>Tel : 968 867 167</small> <small>email :ivoanunes@hotmail.com</small>	LEV.	Área :	
	R.C./I.N.	Data	Esc.
ALÇADOS Requerente: Fundo Revive Natureza	Des.	Novembro 2019	1:100
	R.C.	Obs :	
	Ver.	Local : Sítio do Molho da Junqueira Castro Marim	
	R.C./I.N.	Arquivo :	
	Qualificação: TEC. TOPOGRAFIA	1102019	

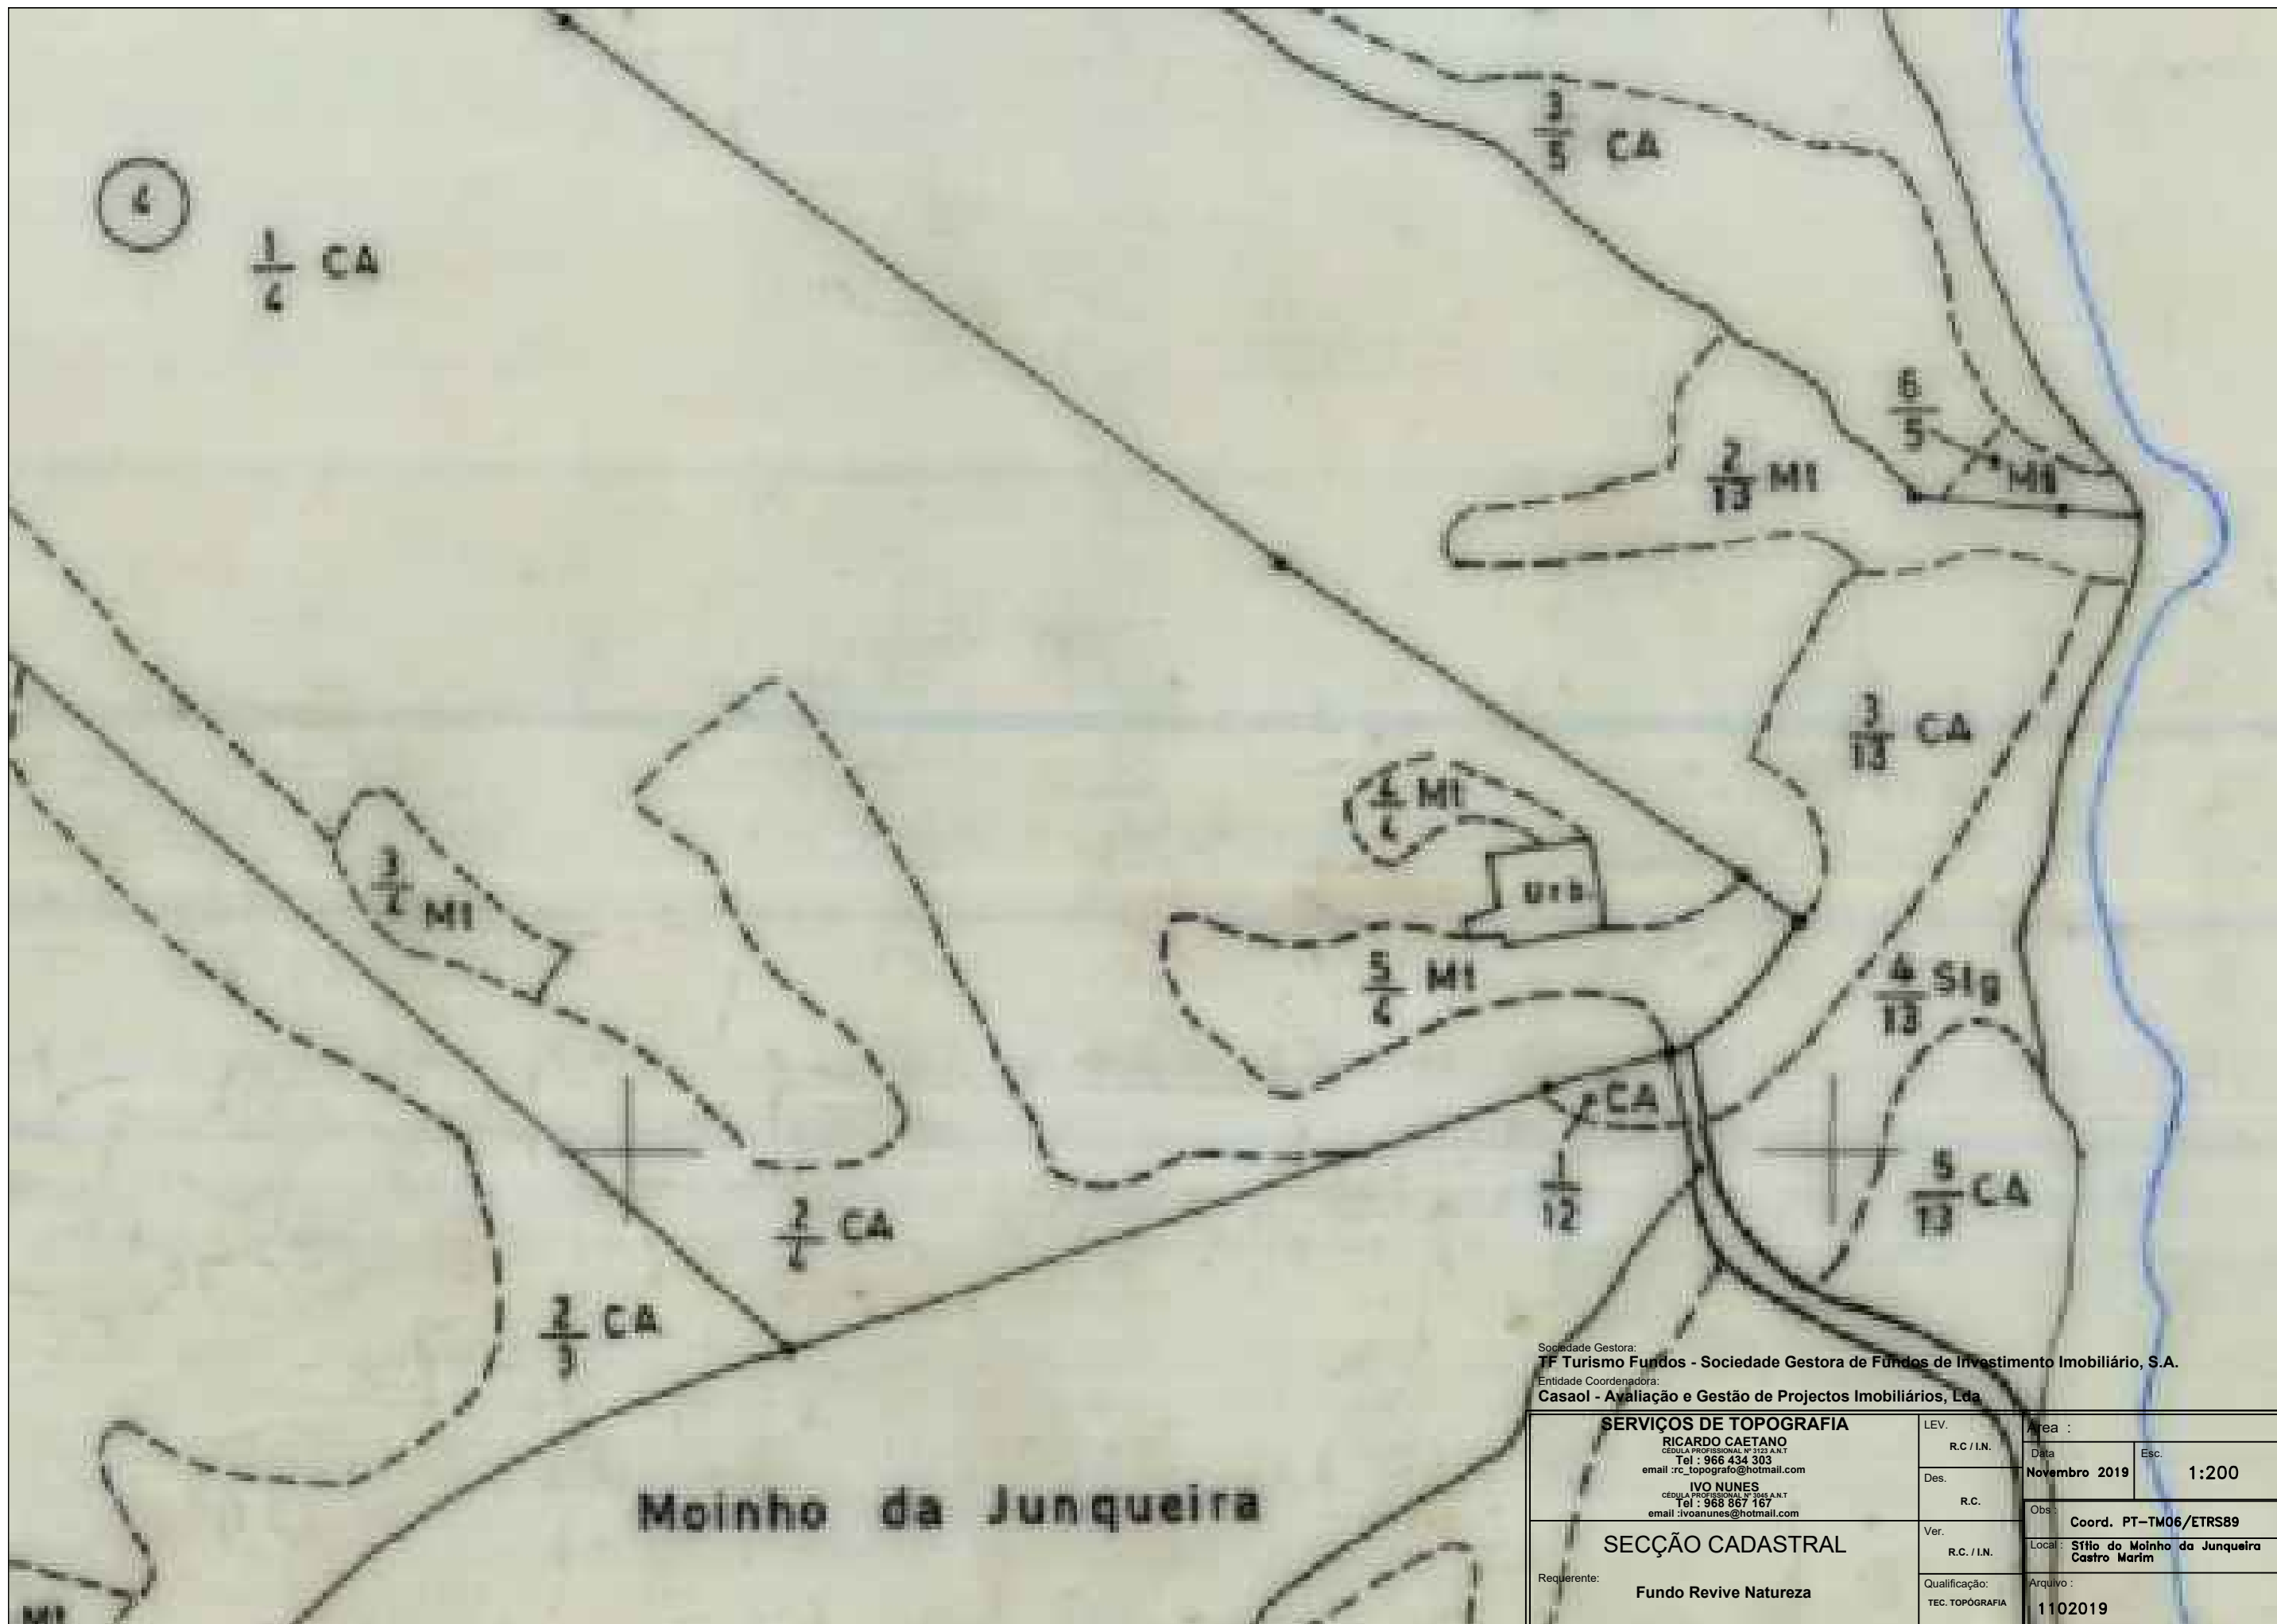

Sociedade Gestora:
TF Turismo Fundos - Sociedade Gestora de Fundos de Investimento Imobiliário, S.A.
 Entidade Coordenadora:
Casaol - Avaliação e Gestão de Projectos Imobiliários, Lda

SERVIÇOS DE TOPOGRAFIA RICARDO CAETANO <small>CEGULA PROFISSIONAL Nº 1123 A.N.T.</small> Tel : 966 434 303 email :rc_topografo@hotmail.com IVO NUNES <small>CEGULA PROFISSIONAL Nº 2084 A.N.T.</small> Tel : 968 867 167 email :ivoanunes@hotmail.com	LEV.	Area :	
	R.C. / I.N.	Data	Esc.
Des.	R.C.	Novembro 2019	1:200
Ver.	R.C. / I.N.	Obs :	Coord. PT-TM06/ETRS89
Requerente:	Qualificação: TEC. TOPOGRAFIA	Local :	Sítio do Molho da Junqueira Castro Marim
Fundo Revive Natureza	Arquivo :	1102019	

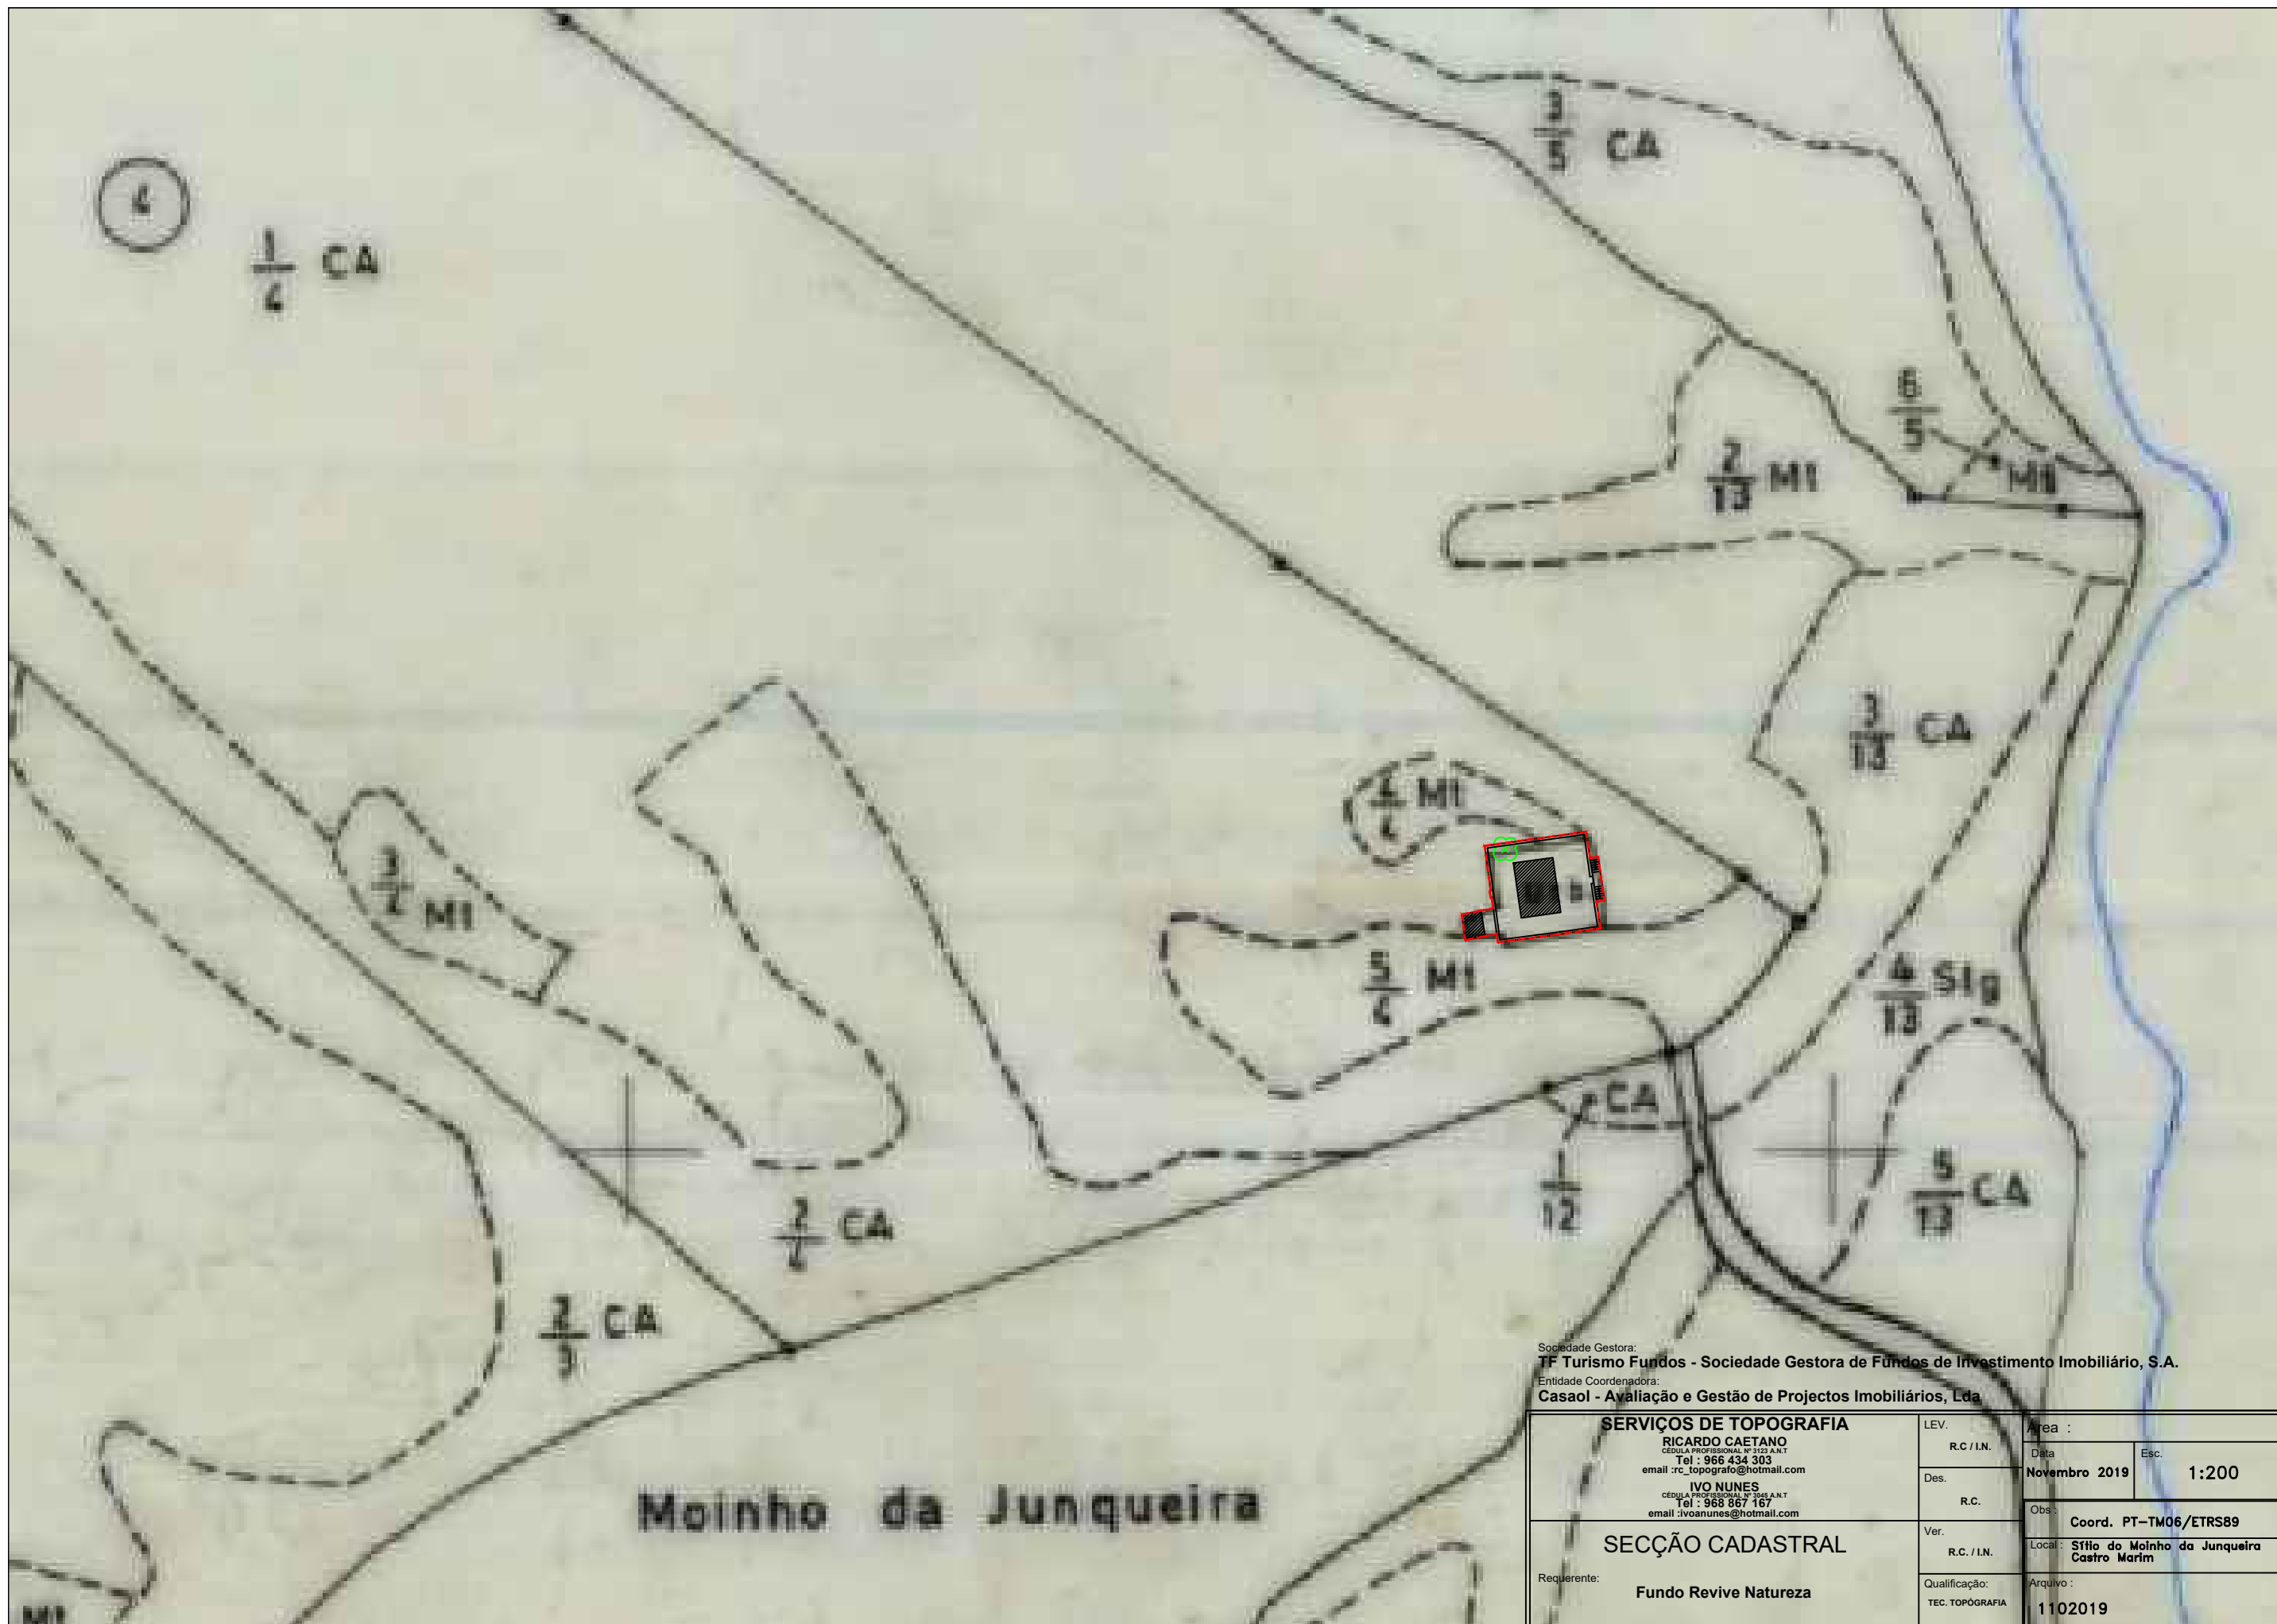

Sociedade Gestora:
TF Turismo Fundos - Sociedade Gestora de Fundos de Investimento Imobiliário, S.A.
 Entidade Coordenadora:
Casaol - Avaliação e Gestão de Projectos Imobiliários, Lda

SERVIÇOS DE TOPOGRAFIA RICARDO CAETANO <small>CEGULA PROFISIONAL Nº 1123 A.N.T.</small> Tel : 966 434 303 email :rc_topografo@hotmail.com IVO NUNES <small>CEGULA PROFISIONAL Nº 088 A.N.T.</small> Tel : 968 867 167 email :ivoanunes@hotmail.com	LEV.	Área :	
	R.C. / I.N.	Data	Esc.
Des.	R.C.	Novembro 2019	1:200
Ver.	R.C. / I.N.	Obs : Coord. PT-TM06/ETRS89	
Requerente:	Qualificação: TEC. TOPOGRAFIA	Local : Sítio do Molho da Junqueira Castro Marim	Arquivo : 1102019
Fundo Revive Natureza			