

Avaliação e Gestão de Projectos Imobiliários


CASAOL

**LEVANTAMENTO TOPOGRÁFICO E
ARQUITECTÓNICO
ANTIGO POSTO FISCAL DO CINTURÃO**


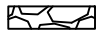

Novembro 2019


CASAOL

Requerente: TF - Turismo Fundos, SGFII, S.A.

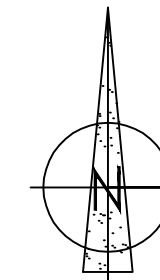

Simbologia

-  - Construções existentes
-  - Muro de pedra
-  - Limite do prédio urbano

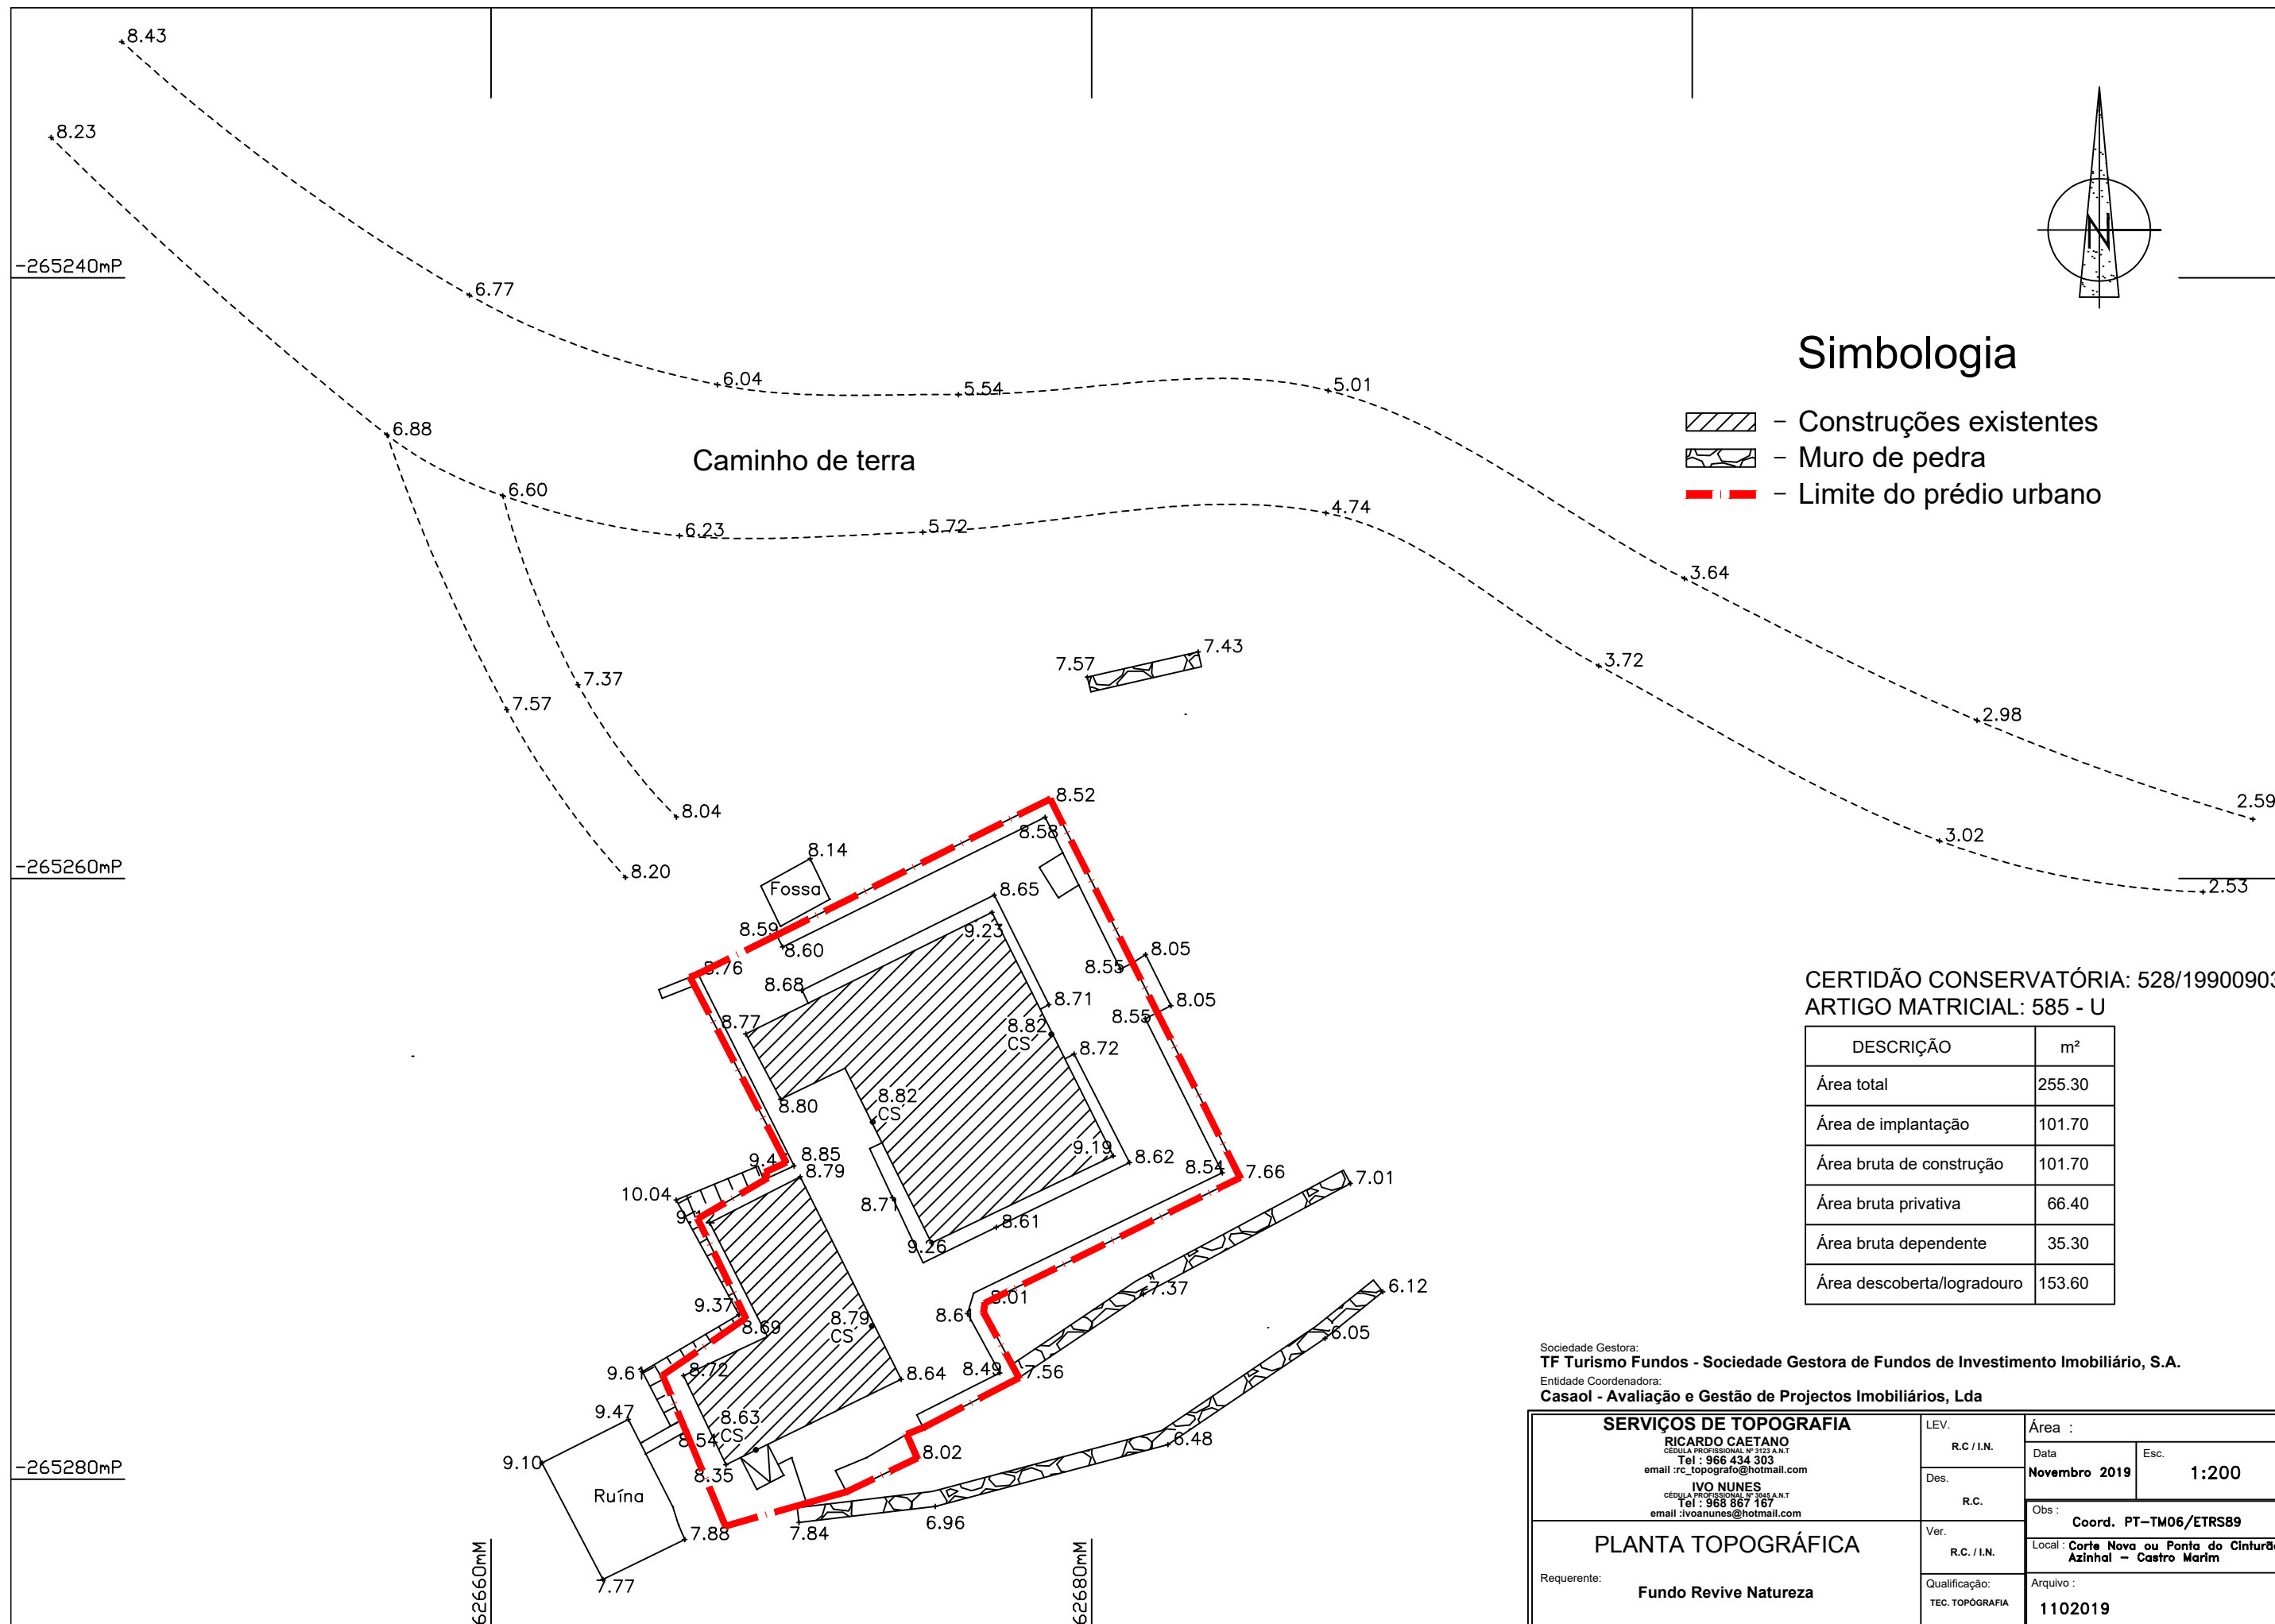

CERTIDÃO CONSERVATÓRIA: 528/19900903
ARTIGO MATRICIAL: 585 - U

DESCRIÇÃO	m ²
Área total	255.30
Área de implantação	101.70
Área bruta de construção	101.70
Área bruta privativa	66.40
Área bruta dependente	35.30
Área descoberta/logradouro	153.60

Sociedade Gestora:
TF Turismo Fundos - Sociedade Gestora de Fundos de Investimento Imobiliário, S.A.
Entidade Coordenadora:
Casaol - Avaliação e Gestão de Projectos Imobiliários, Lda

SERVIÇOS DE TOPOGRAFIA RICARDO CAETANO <small>CEGULA PROFISSIONAL Nº 1033 A/NT</small> Tel : 966 434 303 email :rc_topografo@hotmail.com IVO NUNES <small>CEGULA PROFISSIONAL Nº 1033 A/NT</small> Tel : 968 867 167 email :ivoanunes@hotmail.com	LEV.	Área :	
	R.C. / I.N.	Data	Esc.
PLANTA TOPOGRÁFICA Requerente: Fundo Revive Natureza	Des.	Novembro 2019	1:200
	R.C.	Obs : Coord. PT-TM06/ETRS89	
Ver. R.C. / I.N.	Local : Corte Nova ou Ponta do Cinturão Azinhal - Castro Marim		
	Qualificação: TEC. TOPOGRAFIA	Arquivo : 1102019	




CERTIDÃO CONSERVATÓRIA: 528/19900903
ARTIGO MATRICIAL: 585 - U





DESCRIÇÃO	m²
Área total	255.30
Área de implantação	101.70
Área bruta de construção	101.70
Área bruta privativa	66.40
Área bruta dependente	35.30
Área descoberta/logradouro	153.60

Sociedade Gestora:
TF Turismo Fundos - Sociedade Gestora de Fundos de Investimento Imobiliário, S.A.
Entidade Coordenadora:
Casaol - Avaliação e Gestão de Projectos Imobiliários, Lda





SERVIÇOS DE TOPOGRAFIA RICARDO CAETANO <small>CEGULA PROFISSIONAL Nº 3233 A.M.T.</small> <small>Tel : 966 434 303</small> <small>email :rc_topografo@hotmail.com</small> IVO NUNES <small>CEGULA PROFISSIONAL Nº 3454 A.M.T.</small> <small>Tel : 968 867 167</small> <small>email :ivoanunes@hotmail.com</small>	LEV. R.C. / I.N.	Área :	
	Des. R.C.	Data Novembro 2019	Esc. 1:100
PLANTA DE INTERIORES Requerente: Fundo Revive Natureza	Ver. R.C. / I.N.	Obs :	
	Qualificação: TEC. TOPOGRAFIA	Local : Corte Nova ou Ponta do Cinturão Azinhal - Castro Marim Arquivo : 1102019	

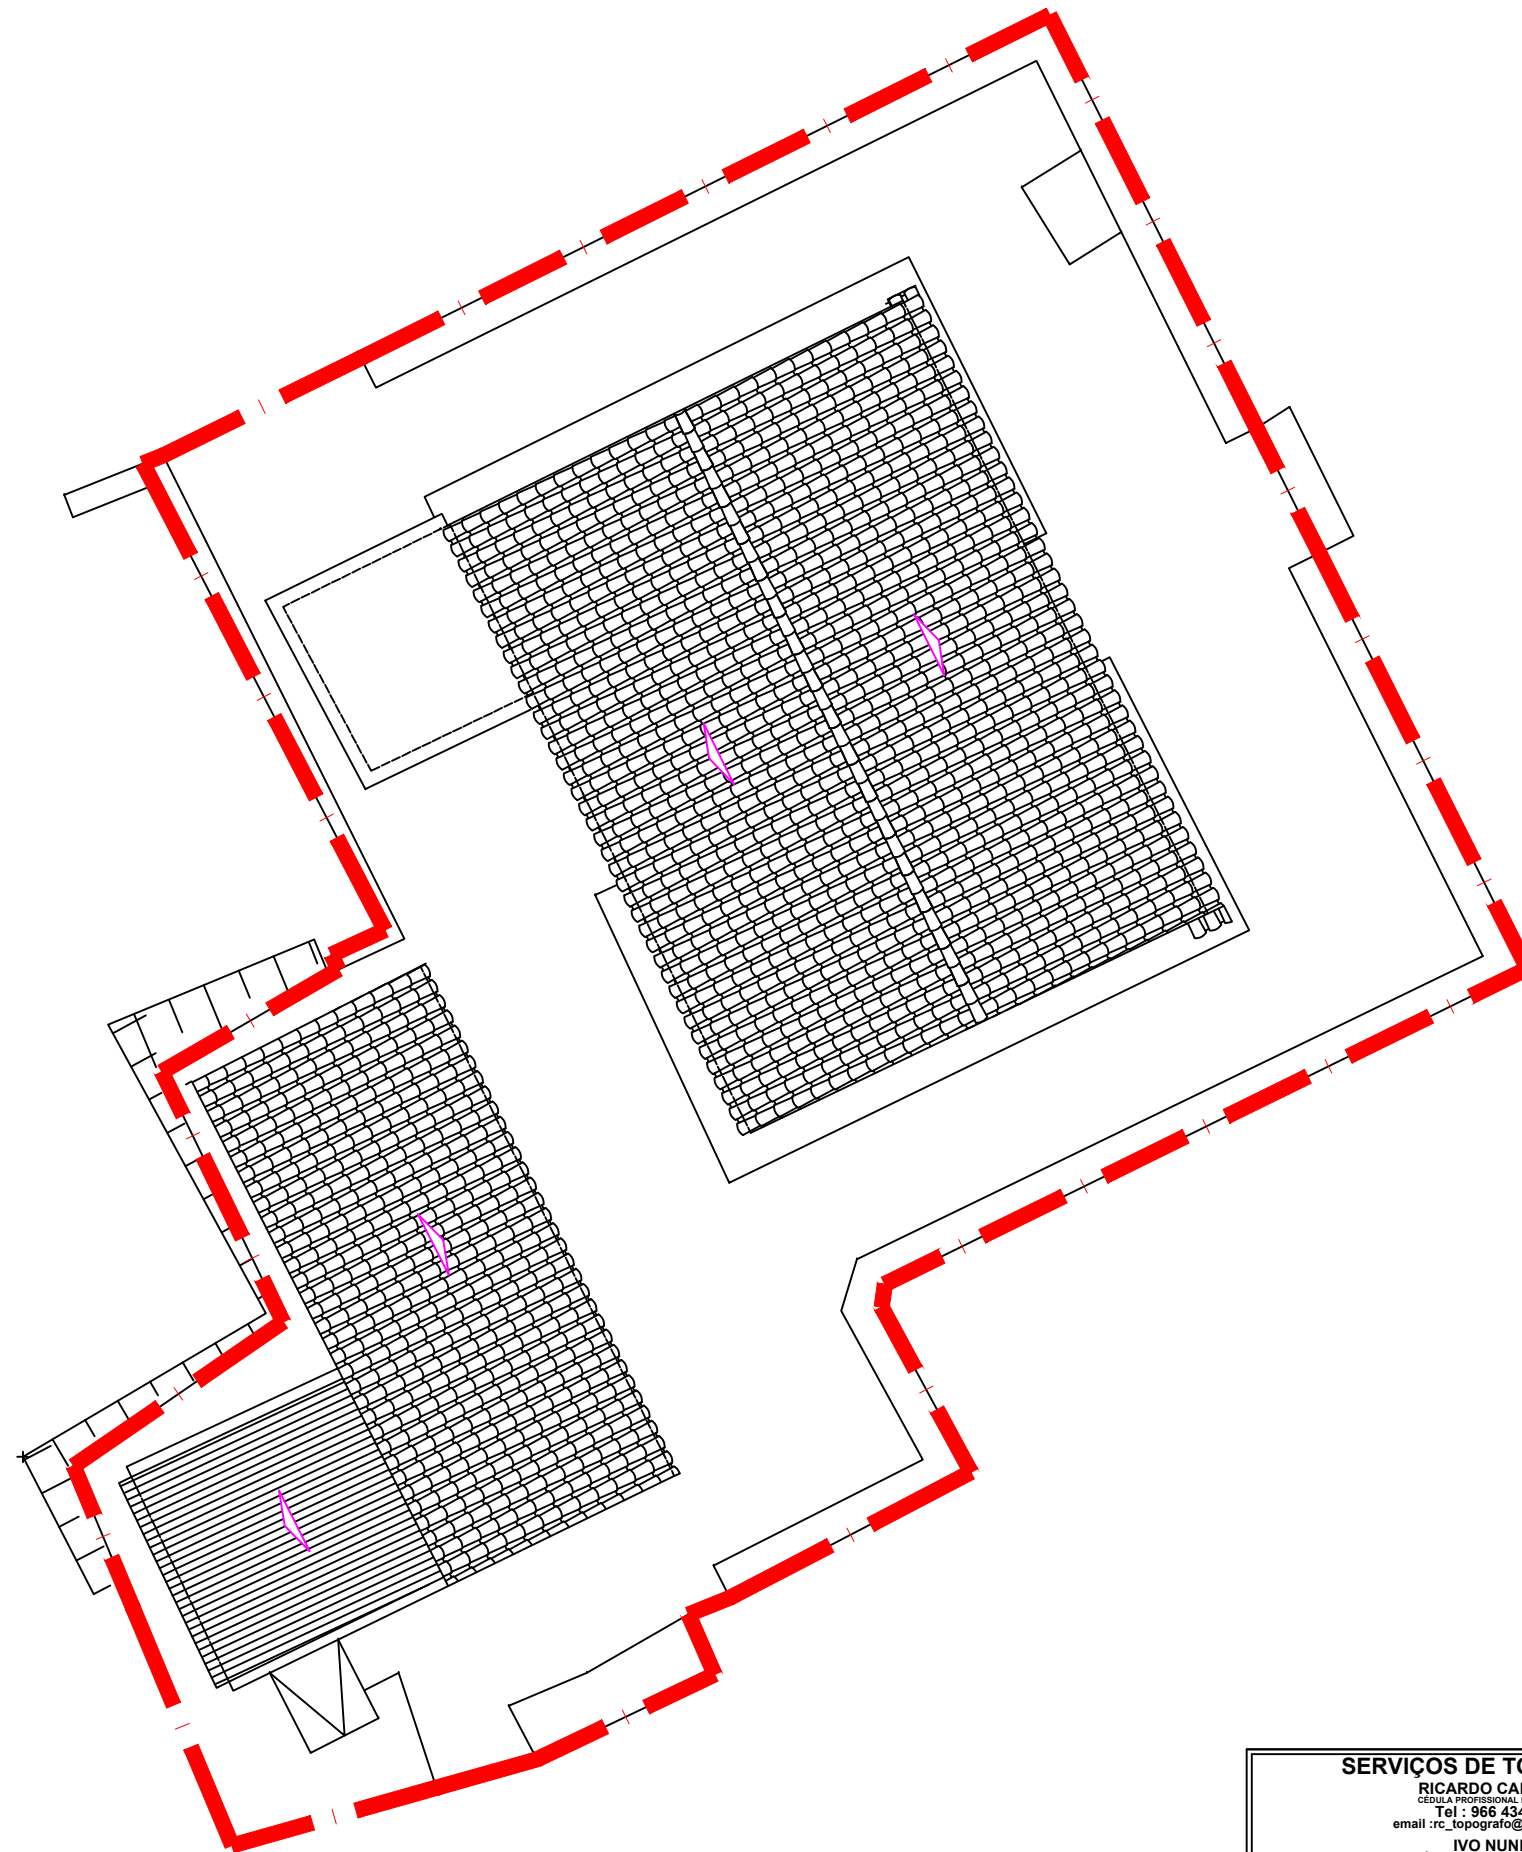


SERVIÇOS DE TOPOGRAFIA RICARDO CAETANO <small>CEDULA PROFISSIONAL Nº 3123 A.A.T.</small> <small>Tel : 966 434 303</small> <small>email : rc_topografo@hotmail.com</small> IVO NUNES <small>CEDULA PROFISSIONAL Nº 3048 A.A.T.</small> <small>Tel : 968 867 167</small> <small>email : ivonunes@hotmail.com</small>		LEV.	Área :	
		R.C./I.N.	Data	Esc.
PLANTA DA COBERTURA CASAOL – Avaliação e Gestão de Proj. Imob., Lda		Des.	Novembro 2019	1:100
		R.C.	Obs :	
		Ver.	Local : Corte Nova ou Ponta do Cinturão Azinhal – Castro Marim	
		R.C./I.N.	Arquivo :	
		Qualificação: TEC. TOPOGRAFIA	1102019	

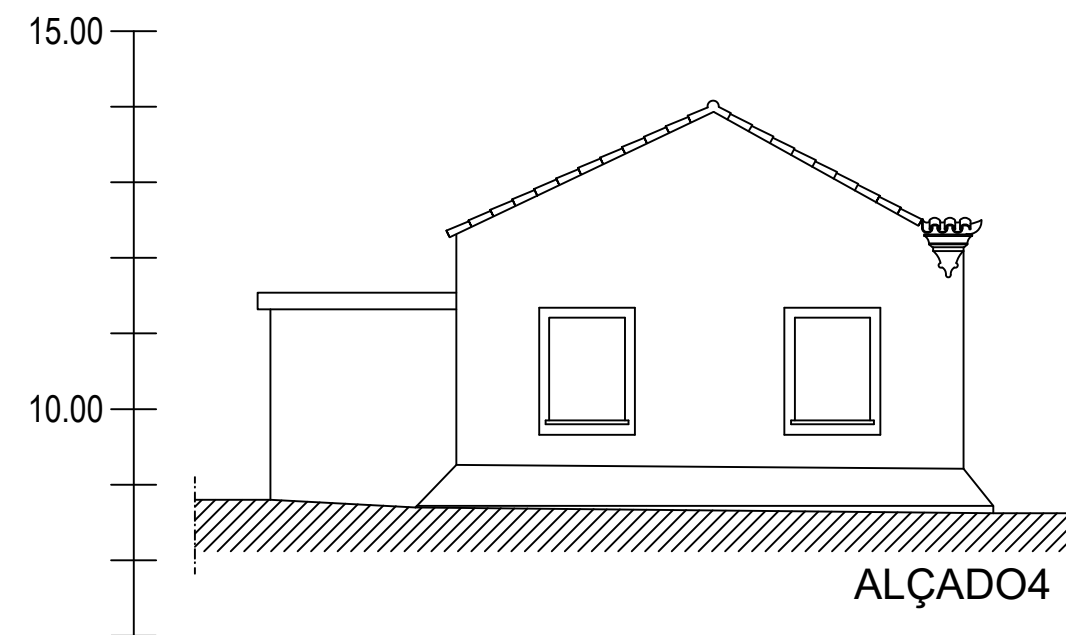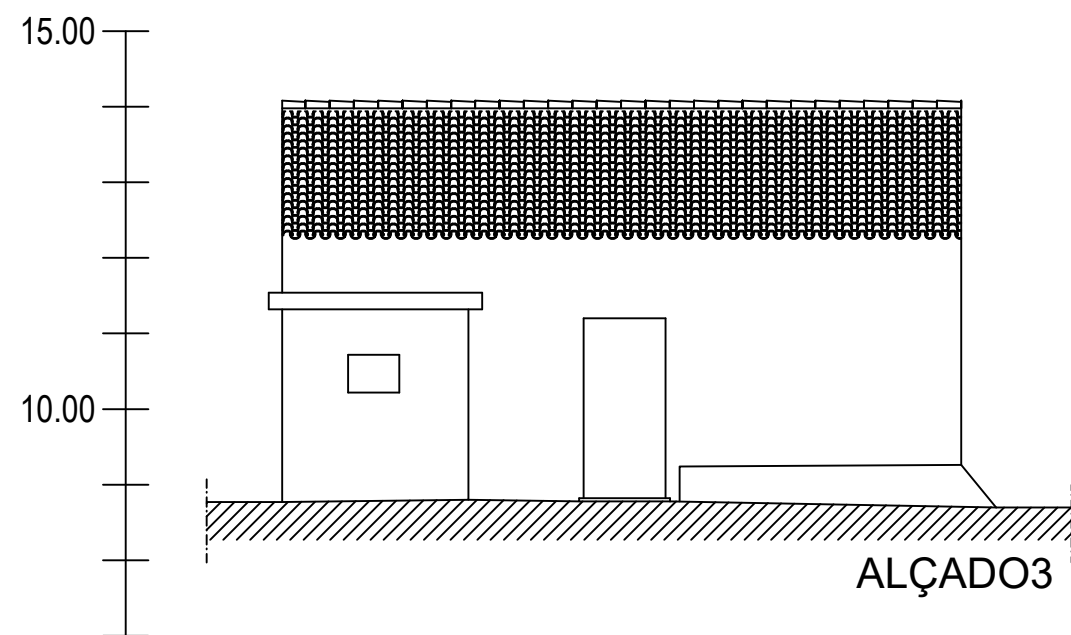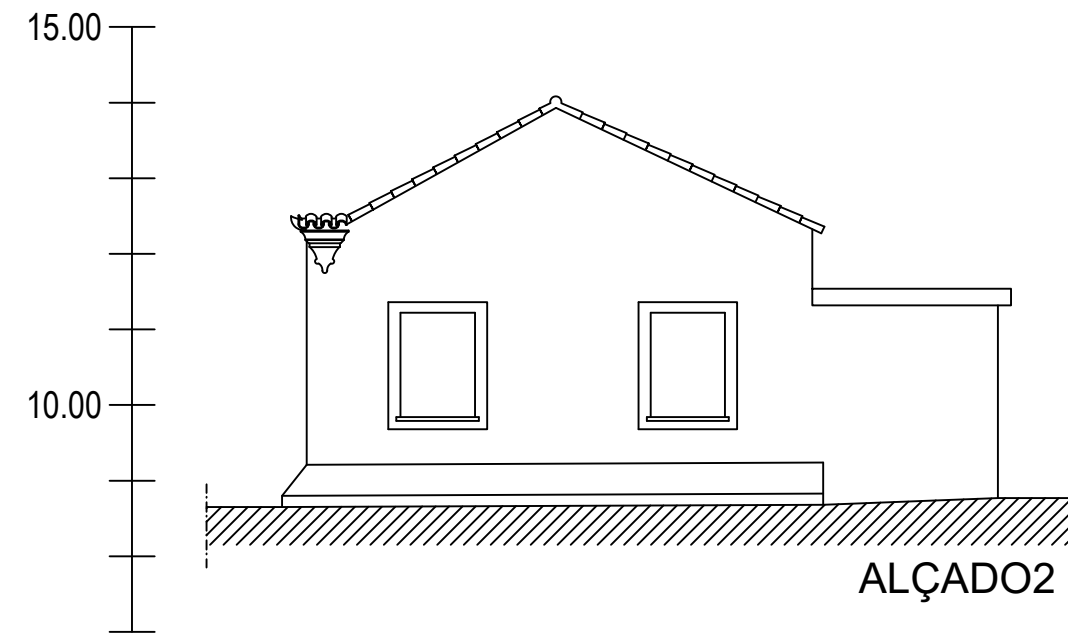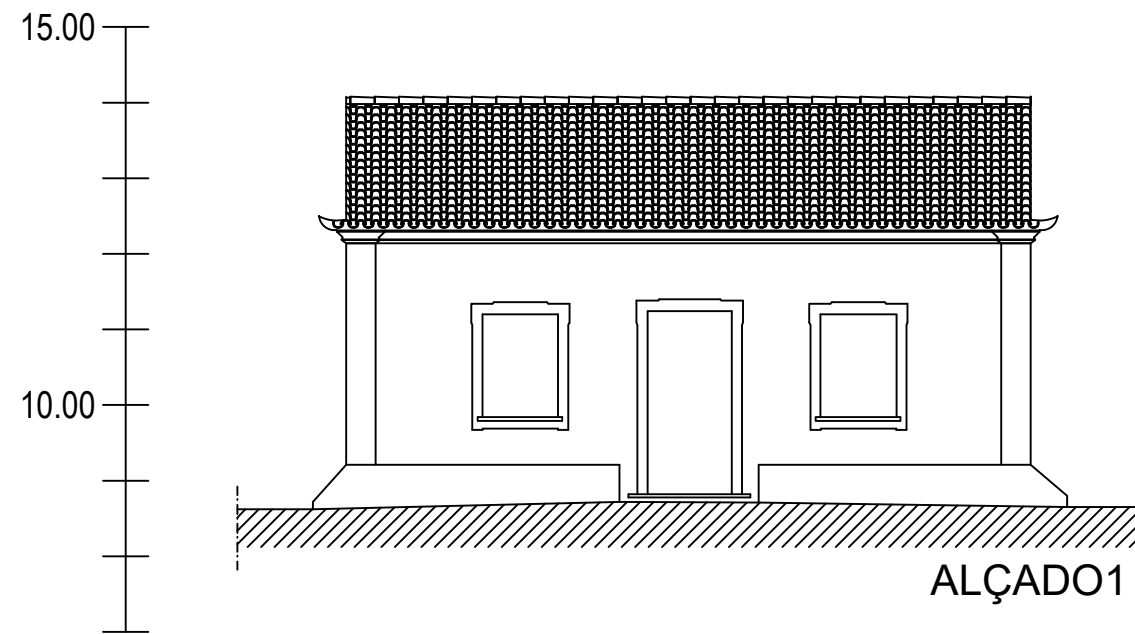

SERVIÇOS DE TOPOGRAFIA RICARDO CAETANO <small>CEDULA PROFISSIONAL Nº 3122 A.A.T.</small> <small>Tel : 966 434 303</small> <small>email : rc_topografo@hotmail.com</small> IVO NUNES <small>CEDULA PROFISSIONAL Nº 3048 A.A.T.</small> <small>Tel : 968 867 167</small> <small>email : ivonunes@hotmail.com</small>		LEV.	Área :	
		R.C./I.N.	Data	Esc.
ALÇADOS CASAOL – Avaliação e Gestão de Proj. Imob., Lda		Des.	Novembro 2019	1:100
		R.C.	Obs :	
		Ver.	Local : Corte Nova ou Ponta do Cinturão Azinhal – Castro Marim	
		R.C./I.N.	Arquivo :	
		Qualificação: TEC. TOPOGRAFIA	1102019	

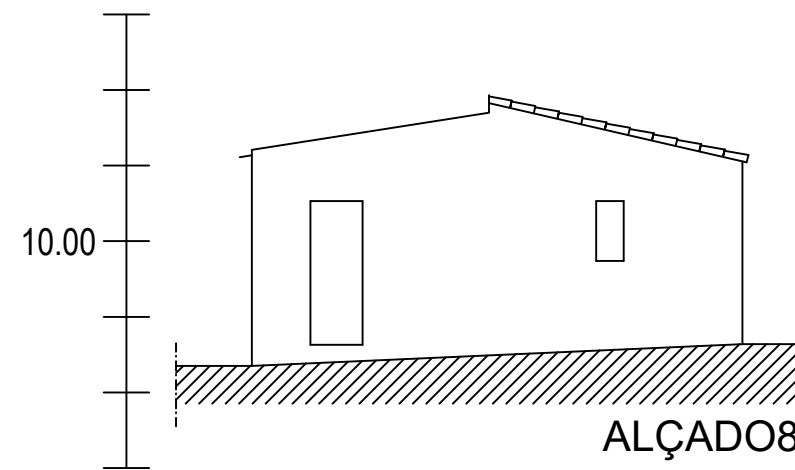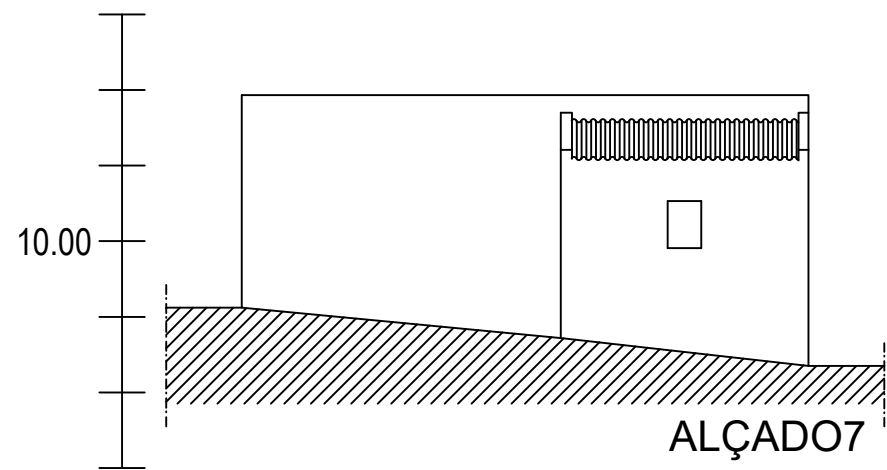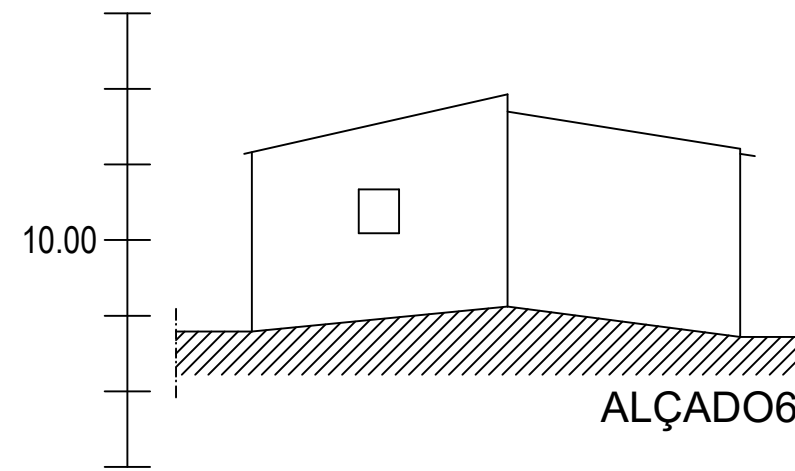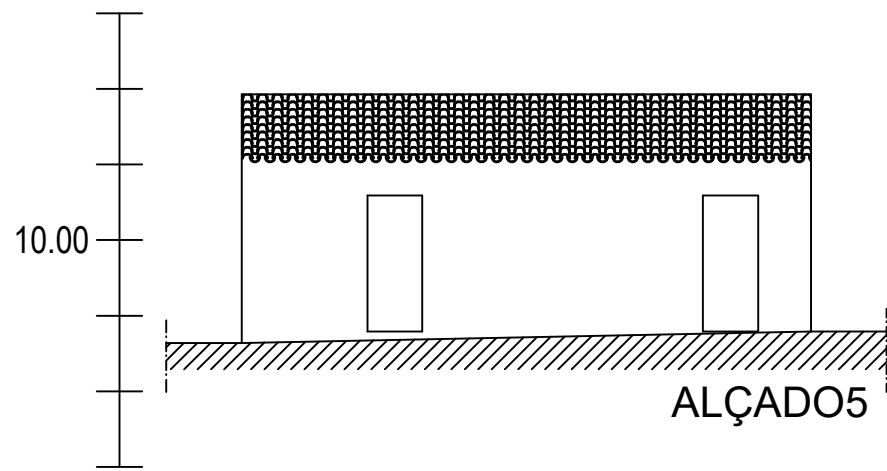

SERVIÇOS DE TOPOGRAFIA RICARDO CAETANO <small>CEDULA PROFISSIONAL Nº 3122 A.A.T.</small> <small>Tel : 966 434 303</small> <small>email : rc_topografo@hotmail.com</small> IVO NUNES <small>CEDULA PROFISSIONAL Nº 3048 A.A.T.</small> <small>Tel : 968 867 167</small> <small>email : ivonunes@hotmail.com</small>		LEV.	Área :	
		R.C./I.N.	Data	Esc.
ALÇADOS CASAOL – Avaliação e Gestão de Proj. Imob., Lda		Des.	Novembro 2019	1:100
		R.C.	Obs :	
		Ver.	Local : Corte Nova ou Ponta do Cinturão	
		R.C./I.N.	Azinhal – Castro Marim	
		Qualificação:	Arquivo :	
		TEC. TOPOGRAFIA	1102019	

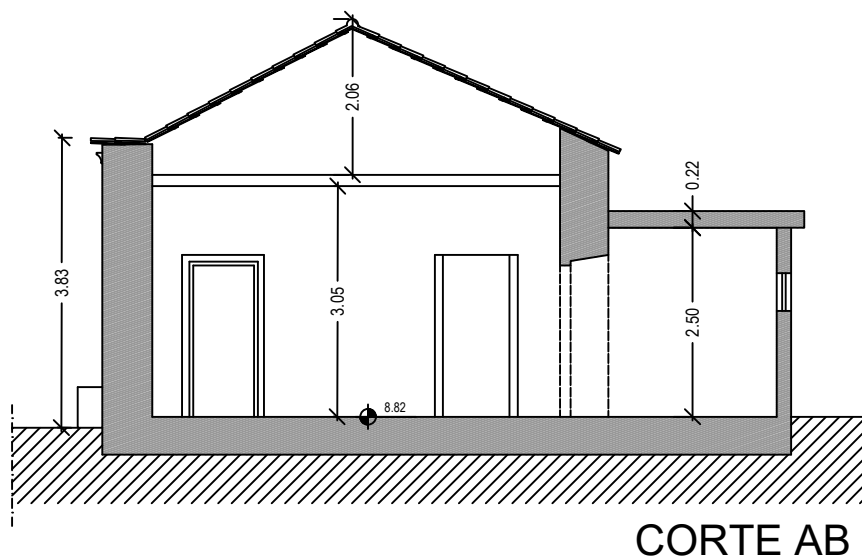

CORTE AB

<p align="center">SERVIÇOS DE TOPOGRAFIA RICARDO CAETANO <small>CÉDULA PROFISSIONAL Nº 3123 A.N.T</small> Tel : 966 434 303 <small>email :rc_topografo@hotmail.com</small></p> <p align="center">IVO NUNES <small>CÉDULA PROFISSIONAL Nº 3123 A.N.T</small> Tel : 968 867 467 <small>email :ivoanunes@hotmail.com</small></p>	LEV. R.C./I.N.	Área :	
	Des. R.C.	Data Novembro 2019	Esc. 1:100
<p align="center">CORTE AB</p> <p>CASAOL – Avaliação e Gestão de Proj. Imob., Lda</p>	Ver. R.C./I.N.	Obs :	
	Qualificação: TEC. TOPOGRAFIA	Local : Corte Nova ou Ponta do Cinturão Azinhal – Castro Marim	
		Arquivo : 1102019	