


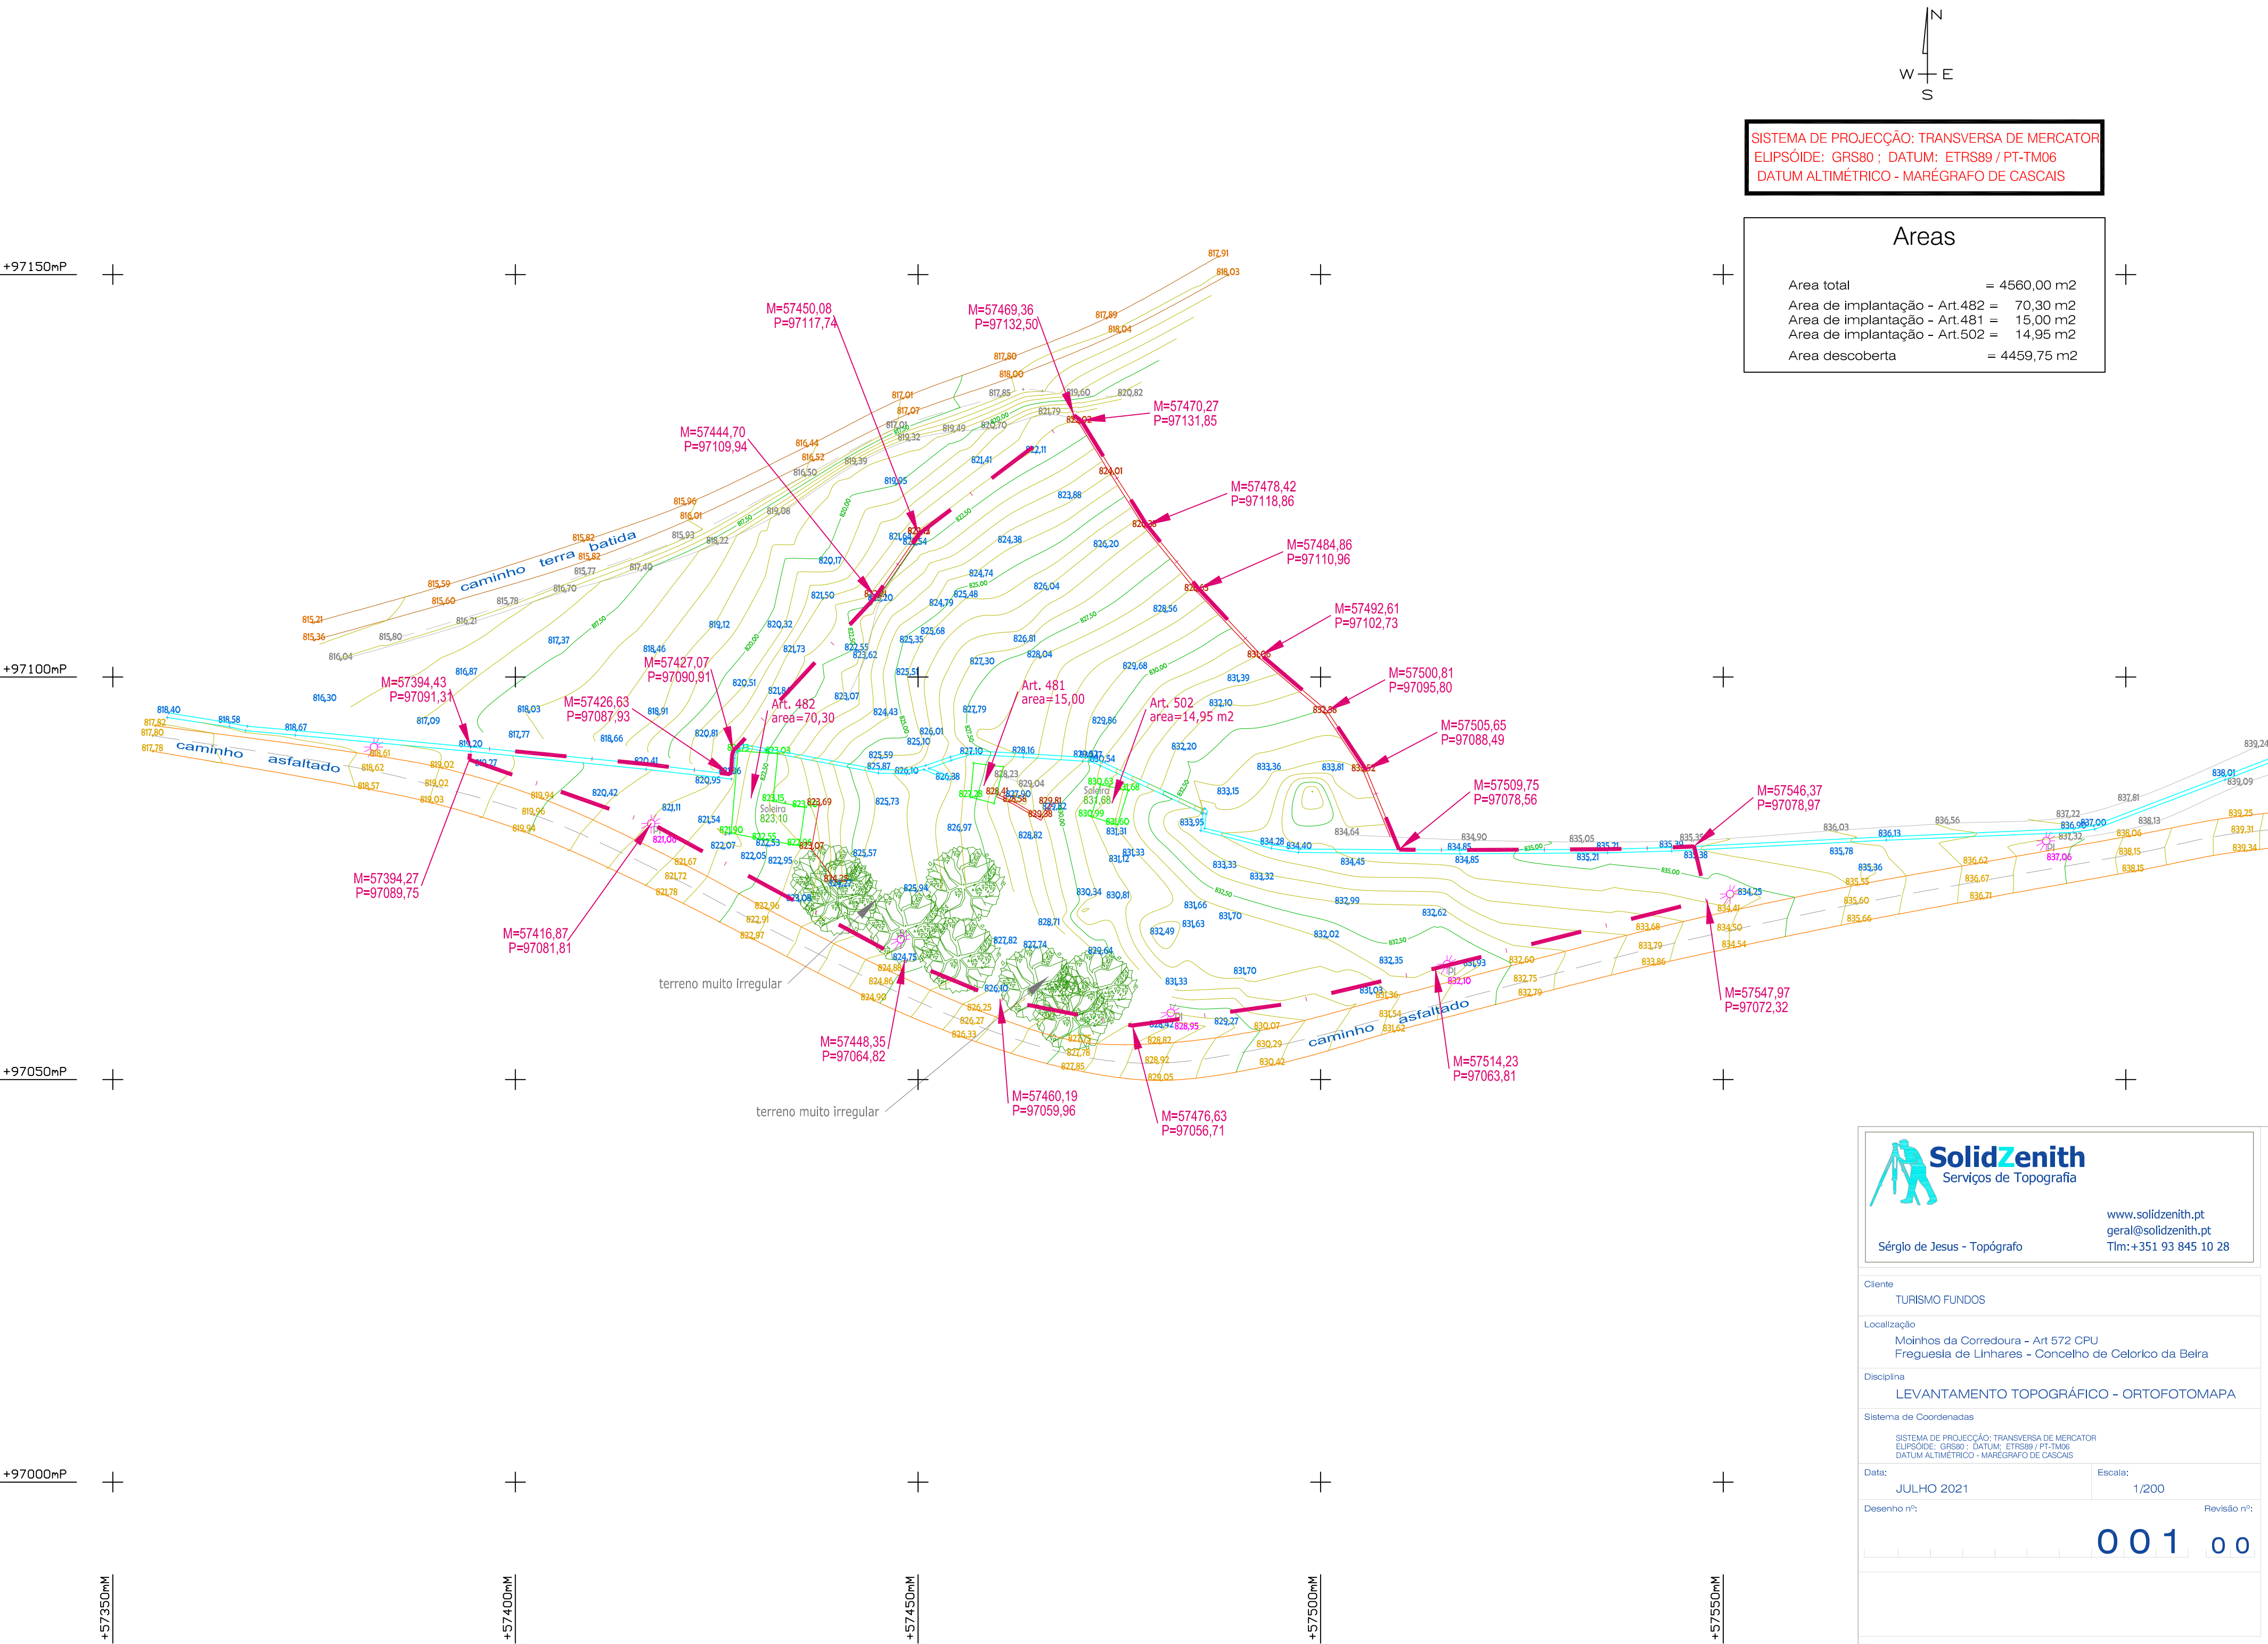

SISTEMA DE PROJEÇÃO: TRANSVERSA DE MERCATOR
ELIPSÓIDE: GRS80 ; DATUM: ETRS89 / PT-TM06
DATUM ALTIMÉTRICO - MARÉGRAFO DE CASCAIS

Areas

Area total = 4560,00 m2
Area de implantação - Art.482 = 70,30 m2
Area de implantação - Art.481 = 15,00 m2
Area de implantação - Art.502 = 14,95 m2
Area descoberta = 4459,75 m2



www.solidzenith.pt
geral@solidzenith.pt
Tlm: +351 93 845 10 28

Cliente
TURISMO FUNDOS

Localização
Moinhos da Corredoura - Art 572 CPU
Freguesia de Linhares - Concelho de Celorico da Beira

Disciplina
LEVANTAMENTO TOPOGRÁFICO - ORTOFOTOMAPA

Sistema de Coordenadas
SISTEMA DE PROJEÇÃO: TRANSVERSA DE MERCATOR
ELIPSÓIDE: GRS80 ; DATUM: ETRS89 / PT-TM06
DATUM ALTIMÉTRICO - MARÉGRAFO DE CASCAIS

Data:
JULHO 2021

Escala:
1/200

Desenho nº:
Revisão nº: