


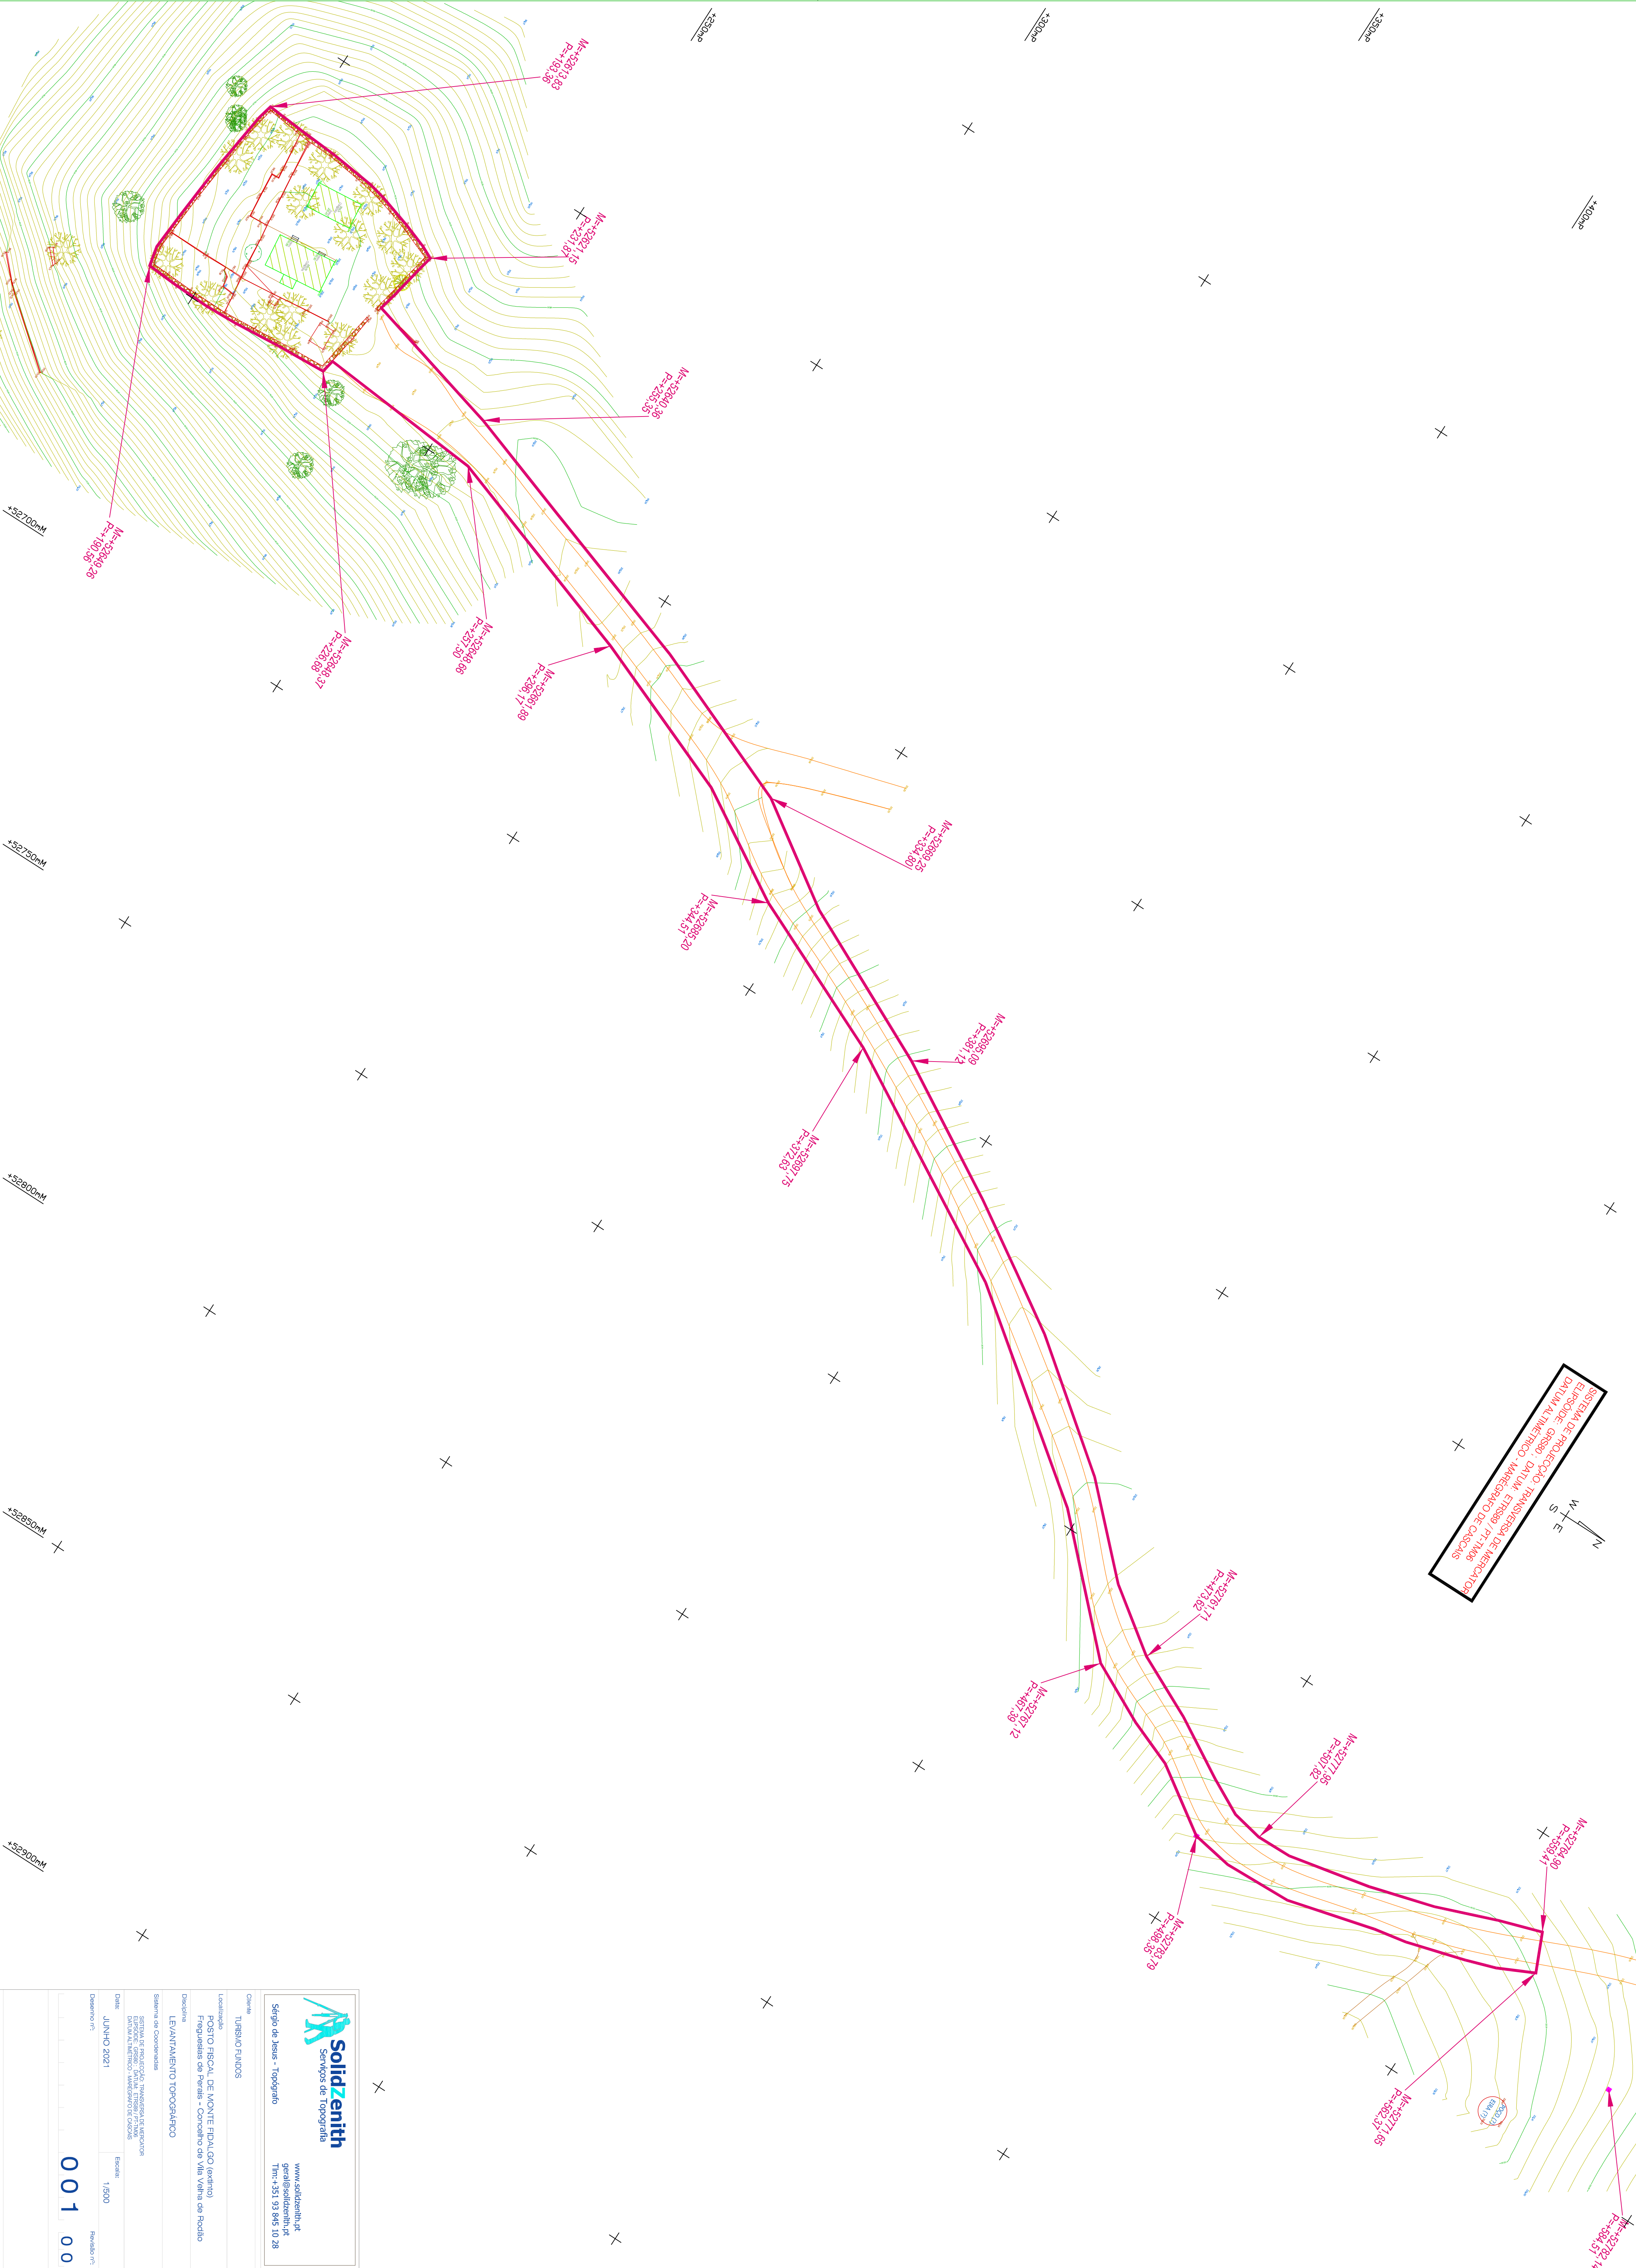



Solidzenith
Serviços de Topografia

www.solidzenith.pt
geral@solidzenith.pt
Tfno: +351 93 845 10 28

Cliente:


Localização:


Disciplina:

LEVANTAMENTO TOPOGRÁFICO

Sistema de Coordenadas:


Data:

JUNHO 2021

Desenho n.º:

1/500

Revisão n.º:

001 00